


EINREICHPLAN

- Zu- und Umbau beim best. Wohnhaus
samt Nutzungsänderung im Dachgeschoss
(größere Renovierung gem. § 4 Abs. 34a Stmk. BauG)
 - Errichtung von Stützmauern
 - Errichtung einer Photovoltaikanlage (Fläche 22,0m²)
-


Version: 1.0

Maßstab: 1:100


Datum: 10.09.2025

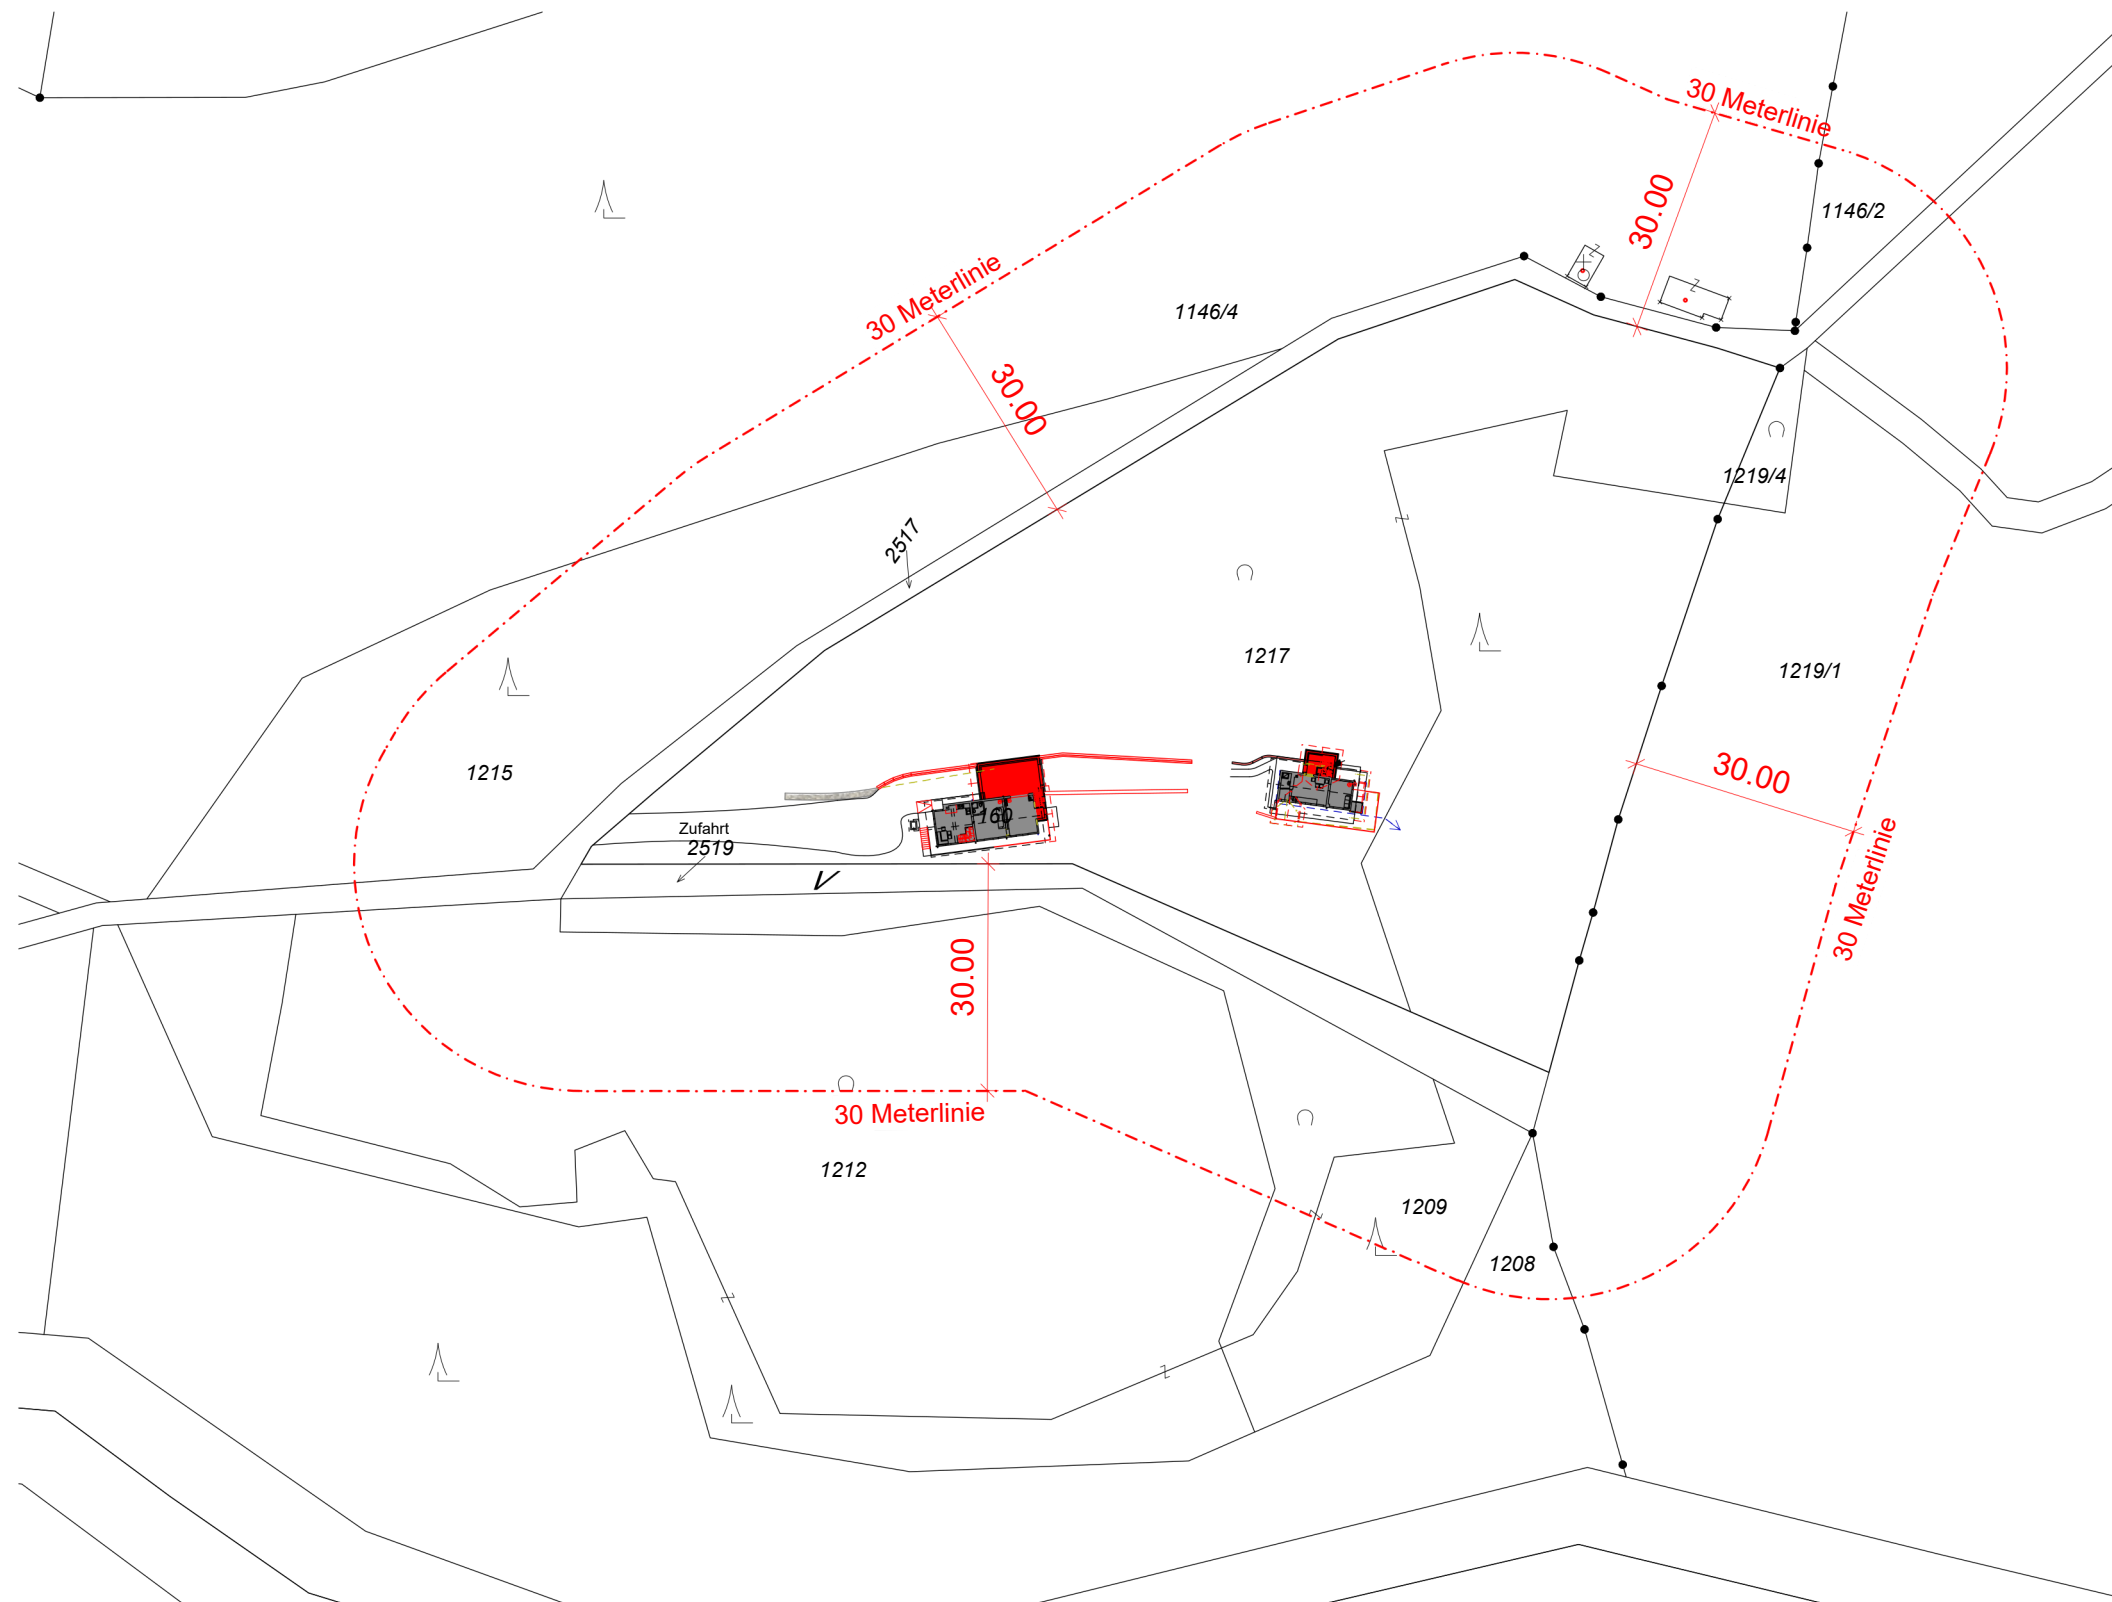


LAGEPLAN M1:1000

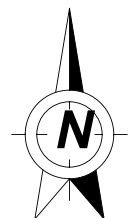




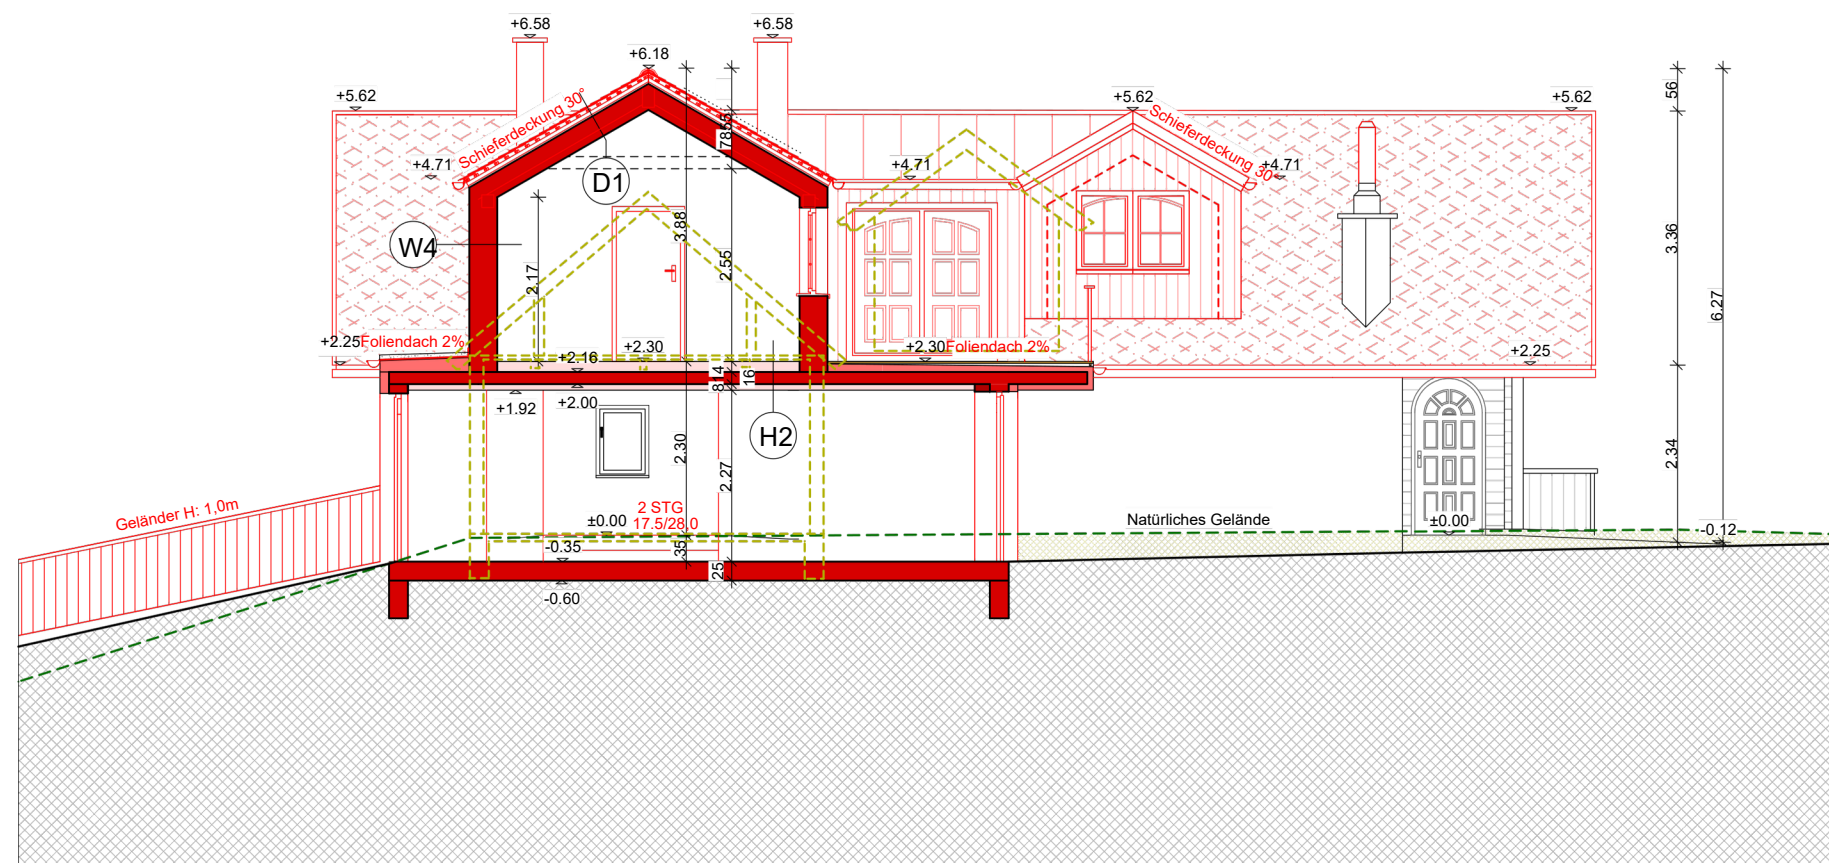


SCHNITT A-A

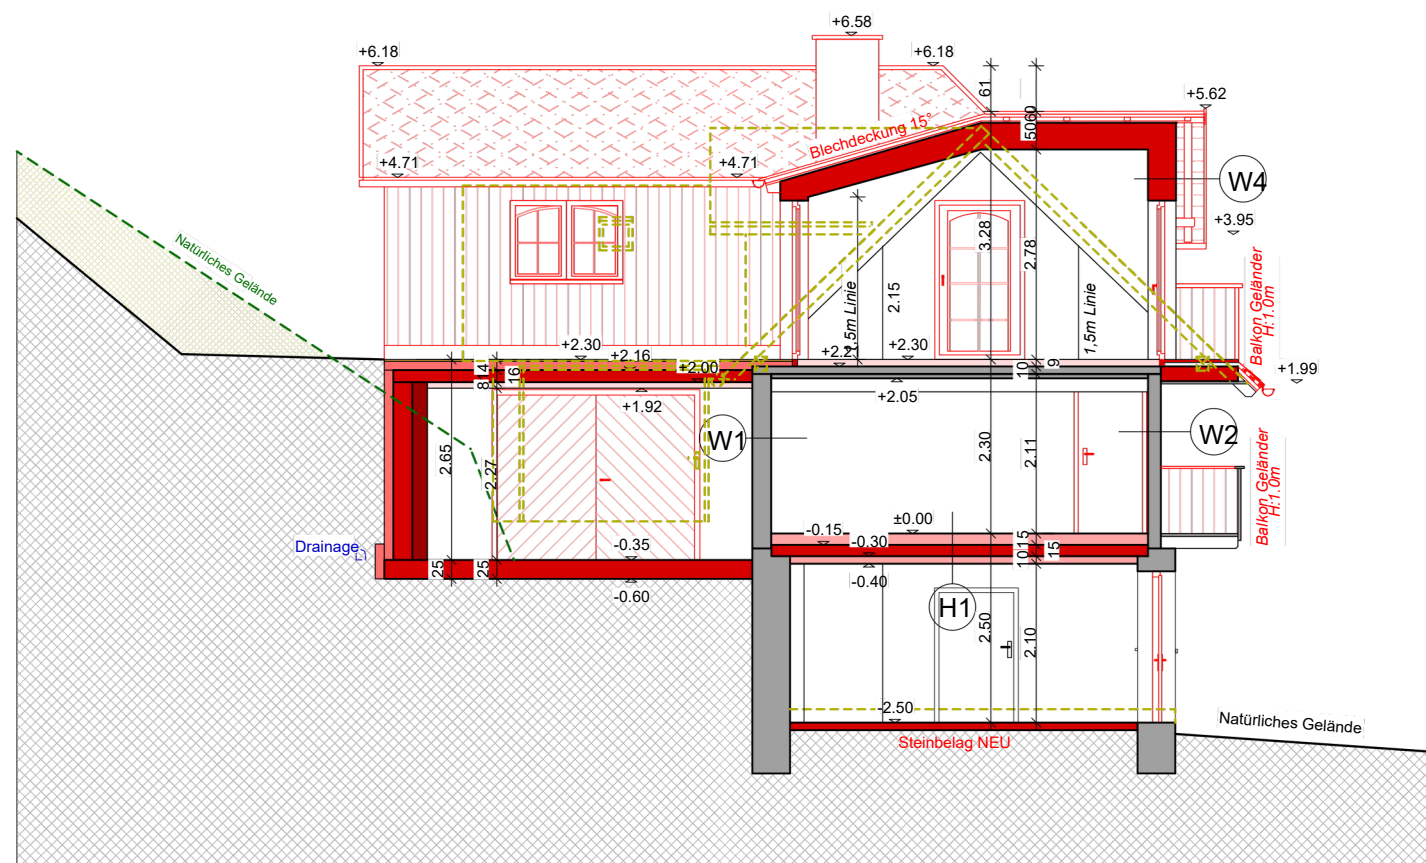


SCHNITT B-B

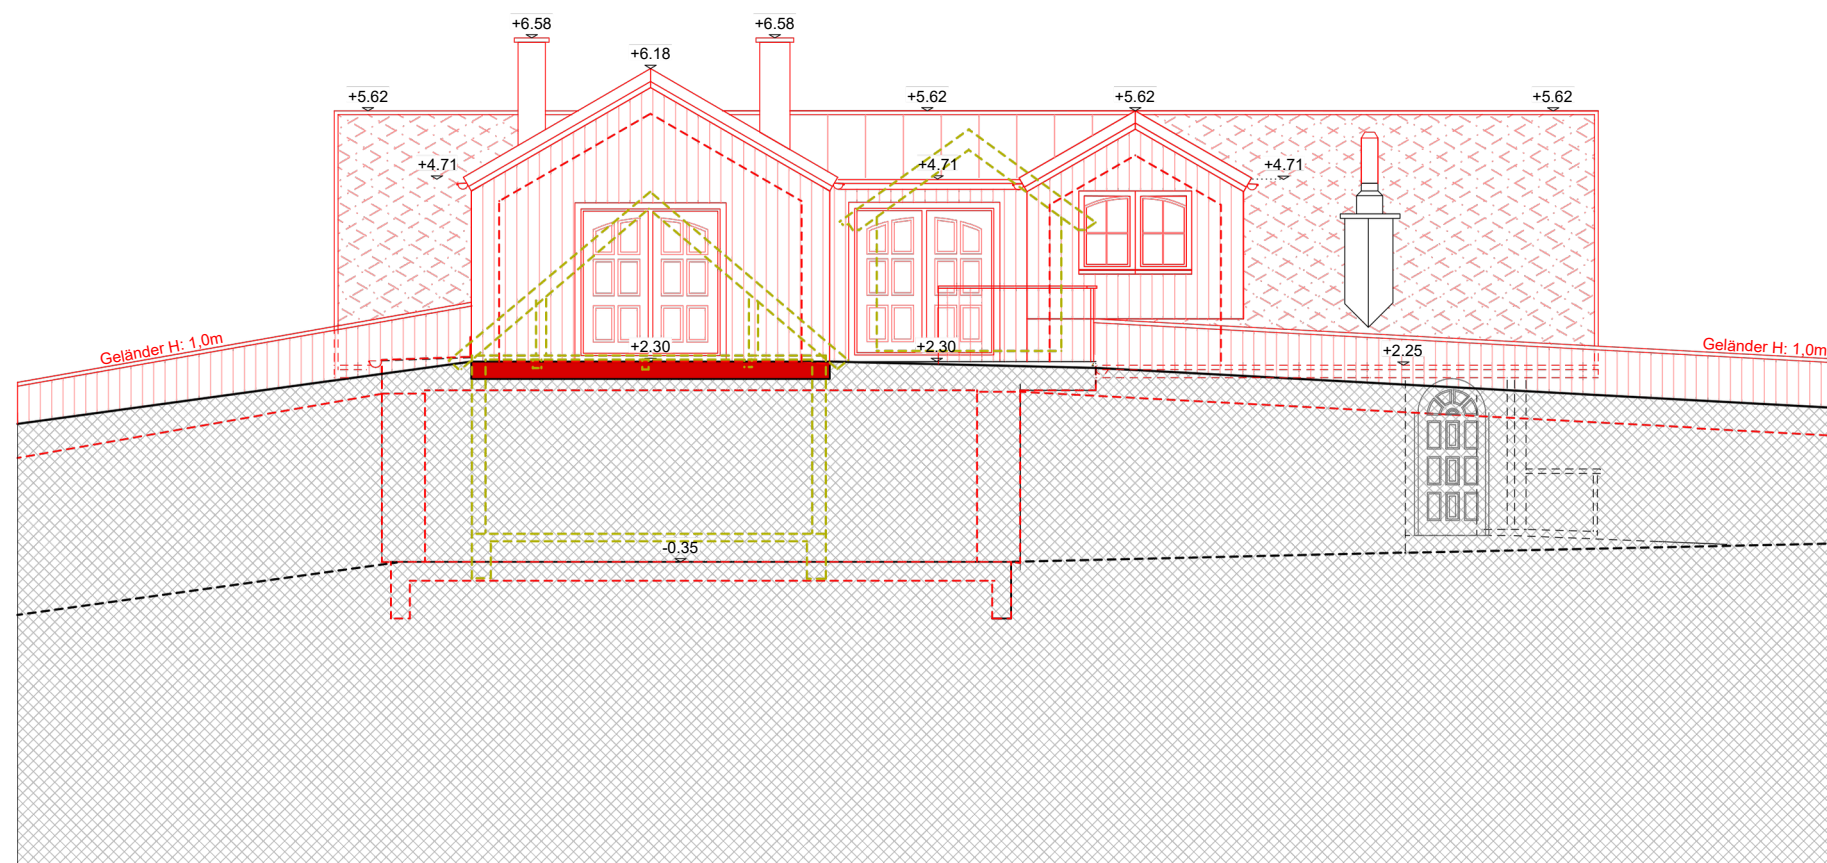


NORDANSICHT

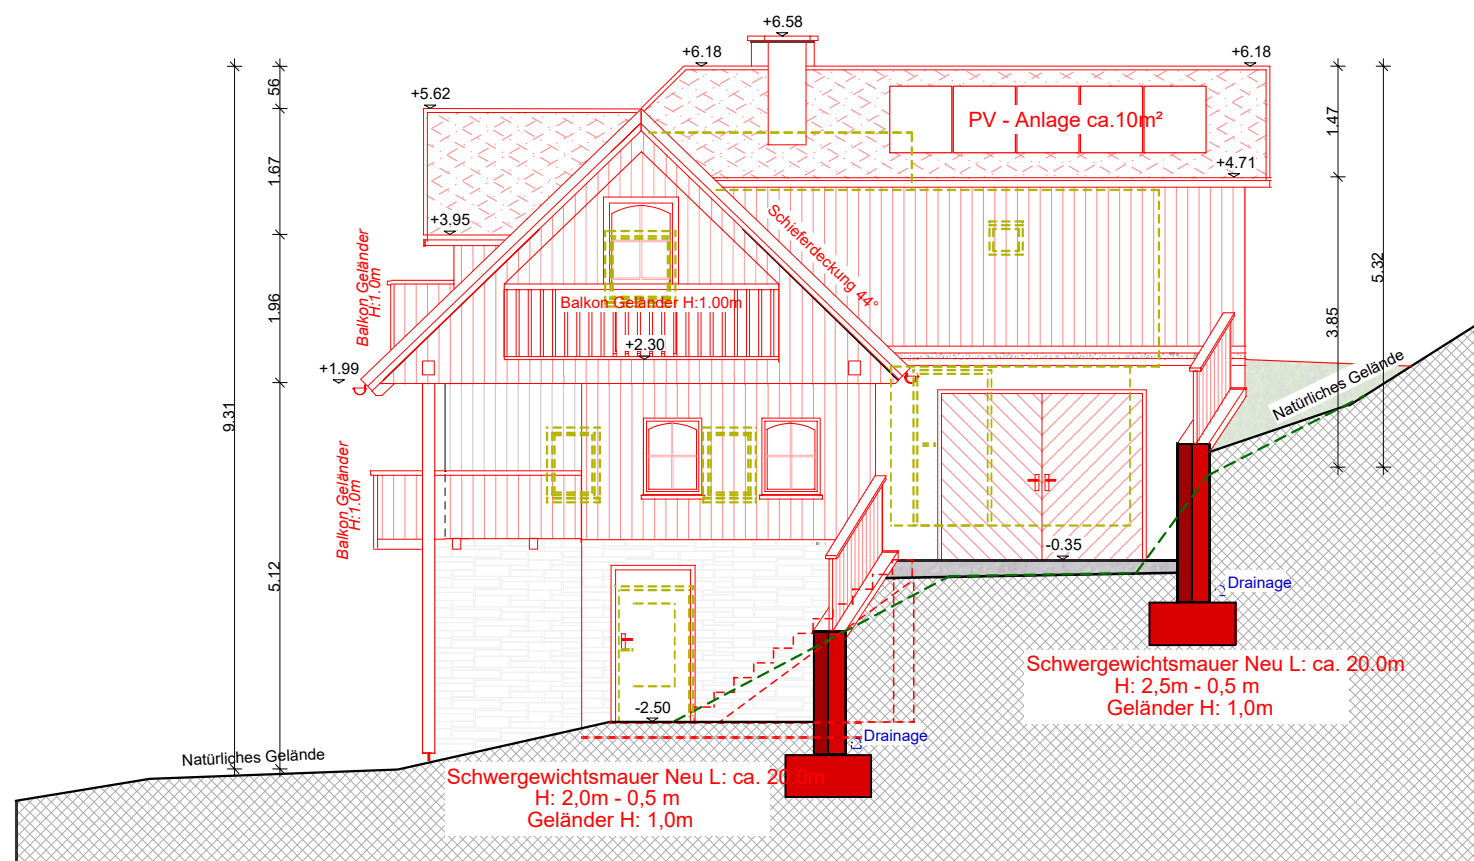

OSTANSICHT



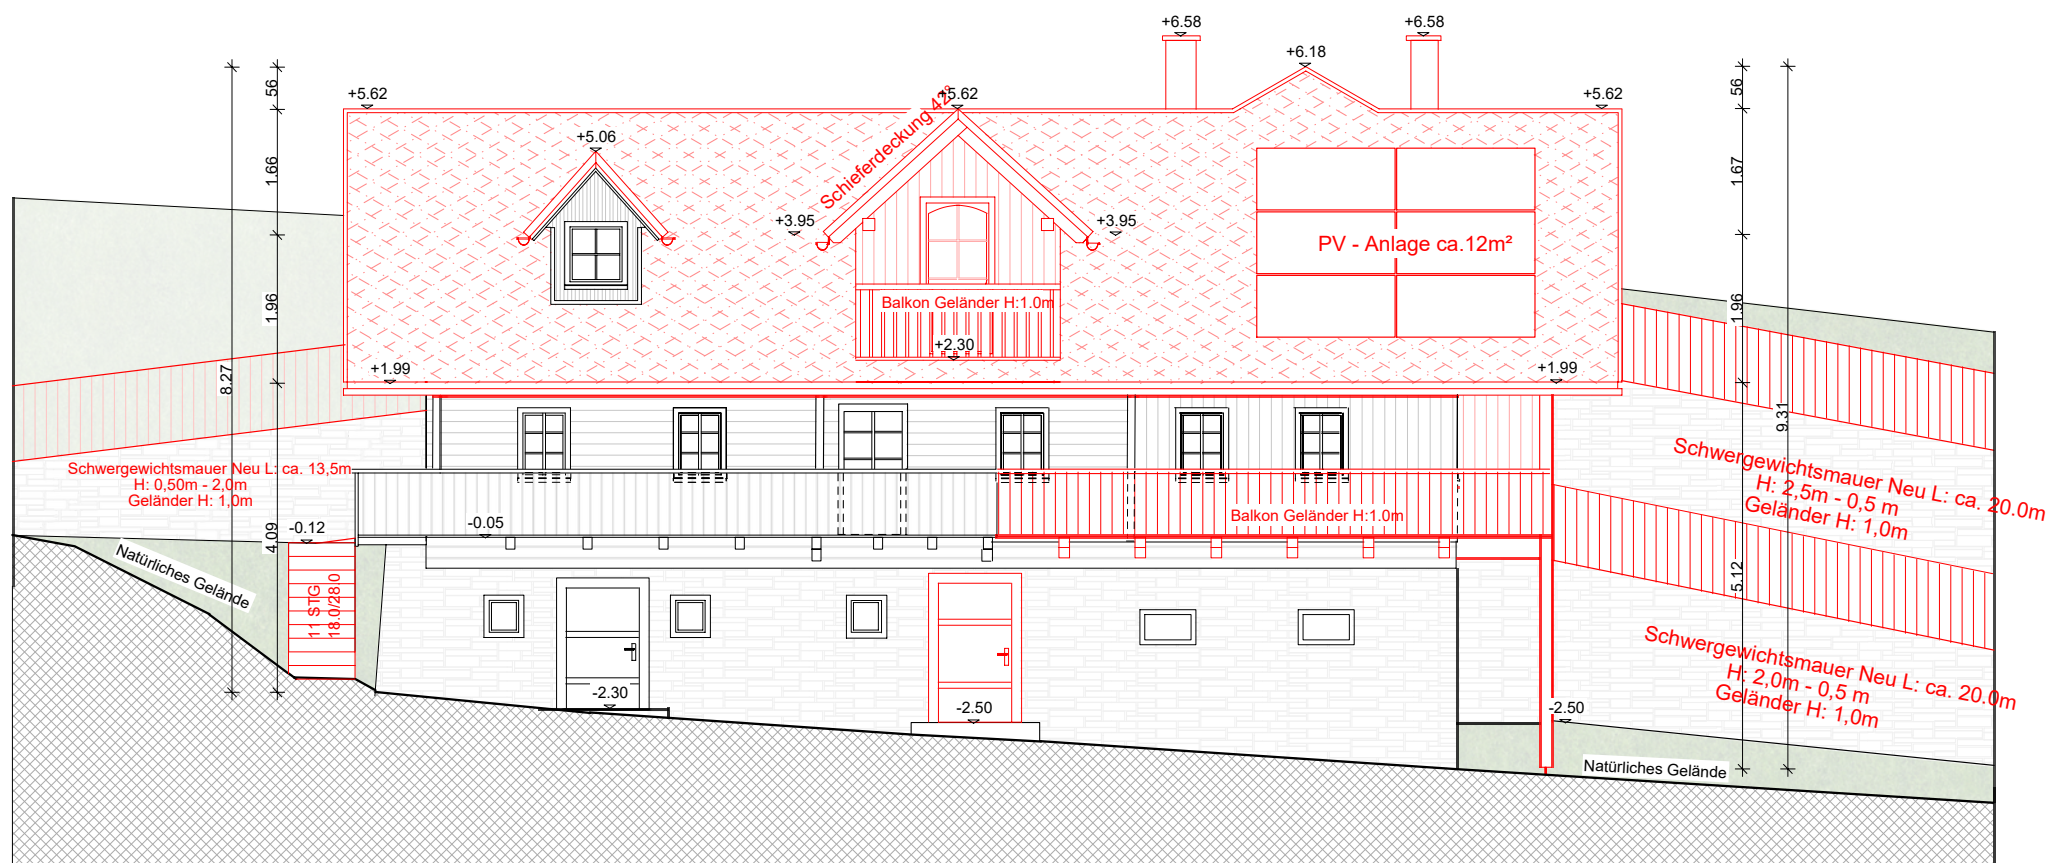


SÜDANSICHT

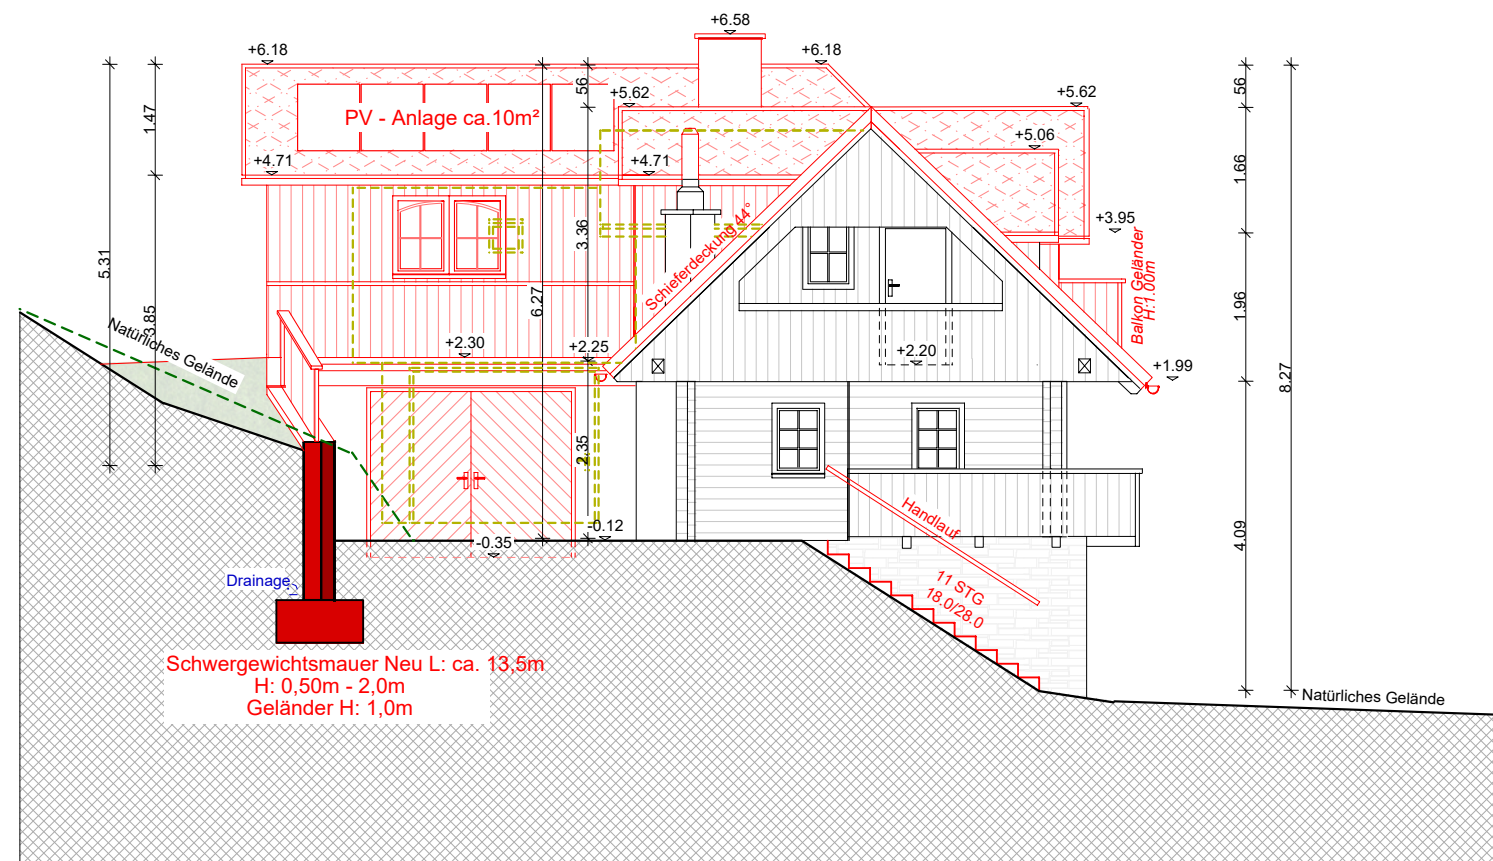

WESTANSICHT

W1 - AUSSENWAND BESTAND:		W2 - BLOCK AUSSENWAND BESTAND:	
KALKZEMENTPUTZ	1,5cm	KALKZEMENTPUTZ	1,5cm
BETONZIEGEL	25,0cm	HERAKLITH PLATTE	5,5cm
KALKZEMENTPUTZ	1,5cm	BLOCKWAND	10,0cm
W3 - WÄNDE ZU NICHT BEHEIZTEM GEBÄUDET.		W4 - AUSSENWAND-GIEBELWAND NEU:	
GIPSKARTONPLATTE	1,5cm	GIPSKARTONPLATTE	1,5cm
VOLLSCHALUNG	2,4cm	INSTALLATIONSEBENE	3,0cm
RIEGEL DAZW.DÄMMUNG	14,0cm	OSB - PLATTE	1,5cm
BLOCKWAND	16,0cm	RIEGEL dazw.DÄMMUNG	24,0cm
HERAKLITH PLATTE	5,5cm	OSB - PLATTE	1,8cm
KALKZEMENTPUTZ	1,5cm	WINDBREMSE	
		LATTUNG (HINTERLÜFTUNG)	4,0cm
		LÄRCHENSCHALUNG	2,5cm
W5 - AUSSENWAND KNIESTOCK NEU:		W6 - AUSSENWAND-GIEBEL - KNIESTOCK BESTAND:	
GIPSKARTONPLATTE	1,5cm	NUT- FEDERSCHALUNG	2,0cm
INSTALLATIONSEBENE	5,0cm	RIEGEL dazw. DÄMMUNG	12,0cm
OSB - PLATTE	1,5cm	HOLZVERSCHALUNG	2,0cm
RIEGEL dazw.DÄMMUNG	20,0cm		
WINDBREMSE			
SPARSCHALUNG	2,4cm		
H1 - Decke geg. n. beh. Gebäudet n unten		H2 - DECKE GEGEN AUßENLUFT N. UNTEN GARAGE:	
BODENBELAG	1,5cm	BODENBELAG	1,5cm
ZEMENTESTRICH	6,0cm	NOVAPAN V100	3,0cm
DAMPFBREMSE		DAMPFBREMSE	
LECASCHÜTTUNG	7,5cm	STAFFEL	9,0cm
STB - DECKE	10,0cm	dazw.DÄMMUNG STB	16,0cm
XPS	8,0cm	DECKE	8,0cm
SPACHTELUNG	0,8cm	XPS DÄMMUNG	0,8cm
		SPACHTELUNG	
D1 - DACHAUT:		H3 - DECKE GEGEN AUßENLUFT N. UNTEN WERKSTATT	
DACHDECKUNG	2,0cm	BODENBELAG	1,5cm
LATTUNG	4,0cm	NOVAPANV100	3,0cm
KONTERLATTUNG	5,0cm	DAMPFBREMSE	
UNTERSANNBAHN		STAFFEL dazw.DÄMMUNG	4,5cm
RAUHSCHALUNG	2,4cm	OSB PLATTE	2,2cm
SPARRENKONSTRUK		TRAMLAGE dazw.DÄMMUNG	16,0cm
		WINDBREMSE	
TION	16,0cm	HOLZVERSCHALUNG	2,0cm
DAZW.DÄMMUNG	10,0cm		
WDPL zw.			
QUERLATTUNG	3,0cm		
DAMPFBREMSE	1,5cm		
SPARSCHALUNG			
GIPSKARTONPLATTE			

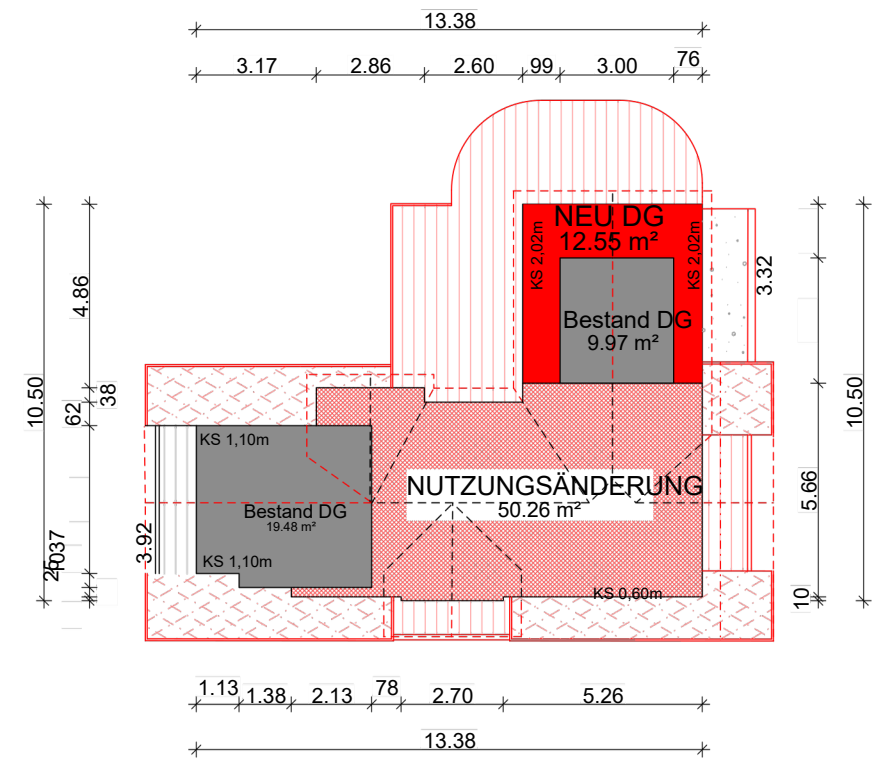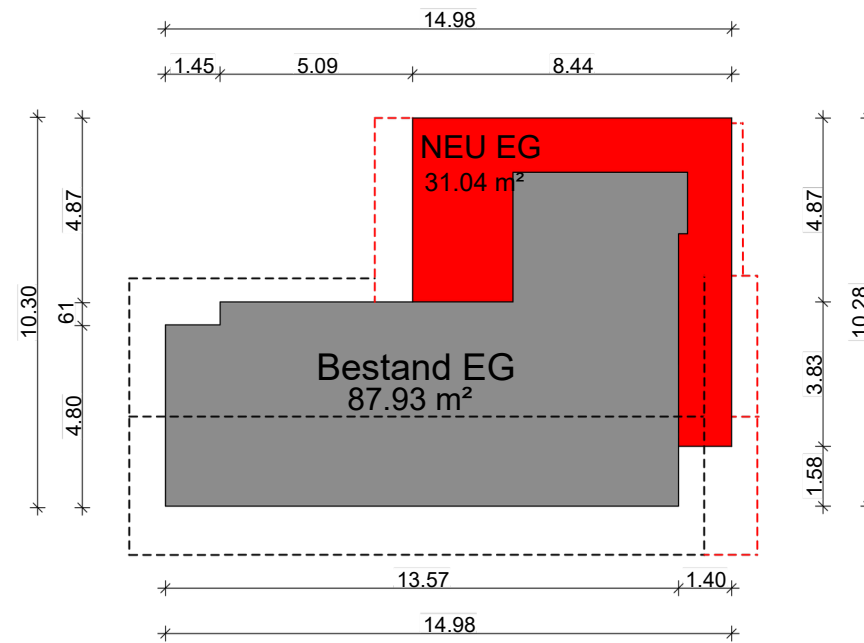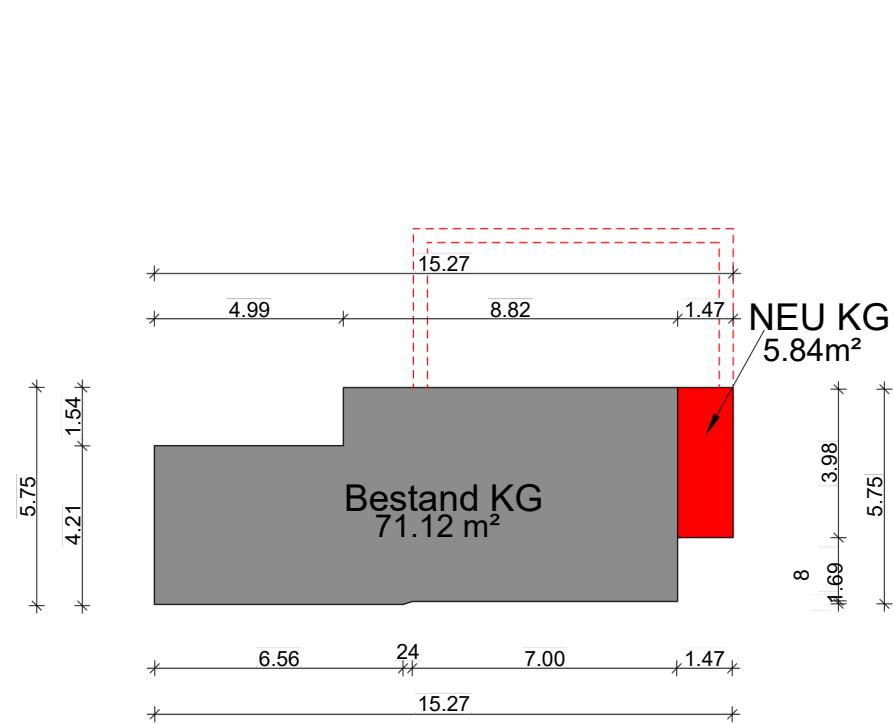

BRUTTOFLÄCHE M1:200