




Vorbehaltlich Änderungen von angrenzenden öffentlichen Flächen

LAGEPLAN

Lainzer Straße 172, 1130 Wien



Übersicht

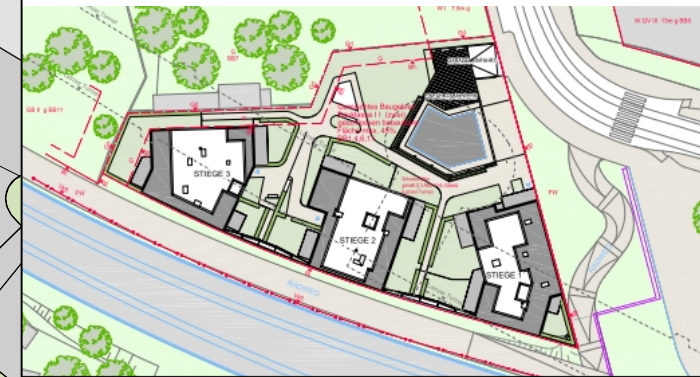

Legende:

- Gymnastikraum
- Müllraum

Bauherr:



ARWAG Wohnen im schönsten Wien GmbH
 Würtzlerstraße 15, A-1030 Wien
 T: +43 (0)1 79 70 00, E: info@arwag.at

Planverfasser:

HOFFMANN JANZ ARCHITECTS
 Friedensgasse 2
 Wien
 prg@hoffmann-janz.com
 www.hoffmann-janz.com

Baubetreuung:



ARWAG Bauträger Ges.m.b.H.
 Würtzlerstraße 15, A-1030 Wien
 T: +43 (0)1 79 70 00, E: info@arwag.at

Maßstab 1 : 300

Datum 16.12.2022

Plangrundlage Ausführung Stand 08.06.2022

Geschoss Projekt Nummer Index

Erdgeschoss 1051 3