


LEGENDE

- Bestandsgebäude
- Bebauung Neu
- Pool/Wasserbecken
- Öffentl. Verkehrsflächen
- Gas
- Strom
- Freileitung
- Datenleitung
- Wasser
- SW-Kanal
- RW-Kanal

Stellplatznachweis:
10 Tops à 2 STP = 20 STP
Insgesamt 41 STP am Grundstück
vorhanden.

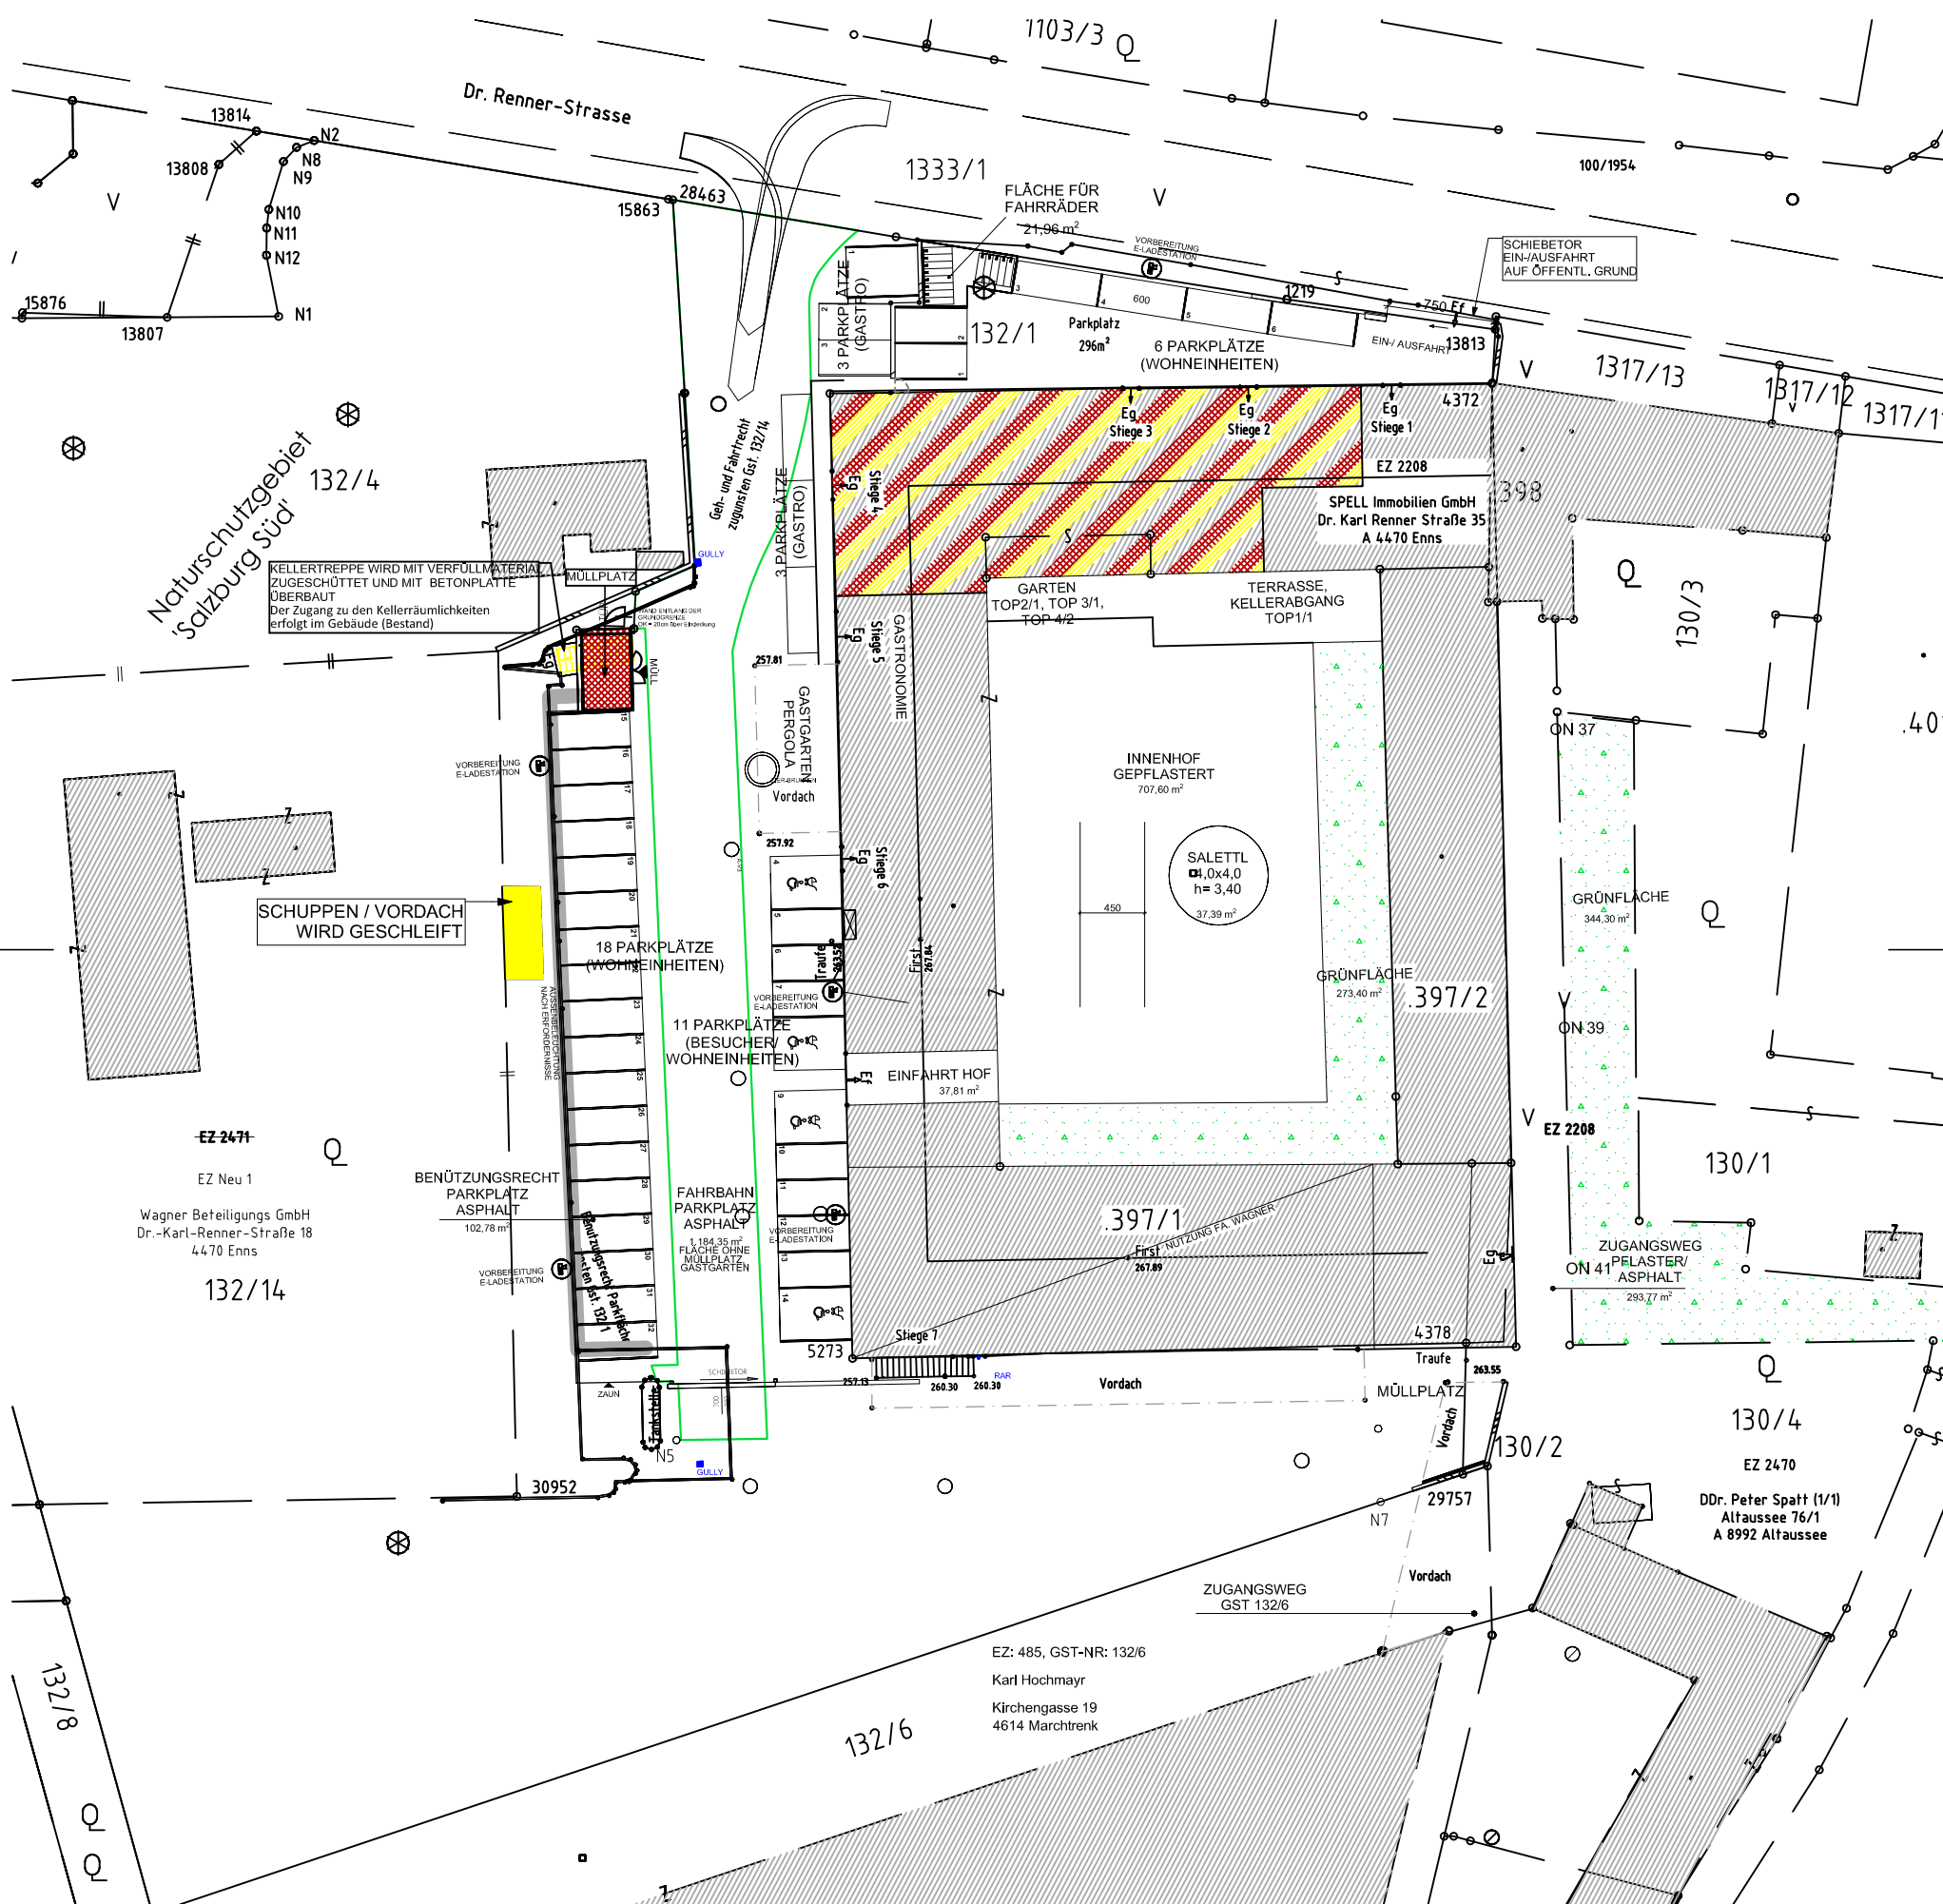

Projekt/Bauvorhaben

UMBAU des BESTANDSOBJEKTES
'Dr. Karl-Renner-Straße 35', 4470 Enns/OÖ
Stiege 2, 3 und 4

Planinhalt

EINREICHPLANUNG
LAGEPLAN

Planverfasser

ARCHITEKTUR BURGHOLZER
Büro Mag. Dr. Günther Burgholzer
4470 Enns, Florianer Weg 4
Tel. 0664/919 47 41
architektur@burgholzer.cc

Bauwerber & Grundstückseigentümer

SPELL Immobilien GmbH.
2500 Baden, Gartengasse 24/Top 1
Tel. 0699/100 59 0 59
christian.pell.cp@gmail.com

Plannummer

WRE/0021

Projektnummer

24/004

Dateiname

WRE_EIN-0.dwg

Projektkürzel

WRE

Blattgröße

DinA3

Maßstab

1:500

Datum/Gezeichnet

12.03.2024/GB

Planindex

Datum/Geprüft

12.03.2024/GB

0020 - 0