

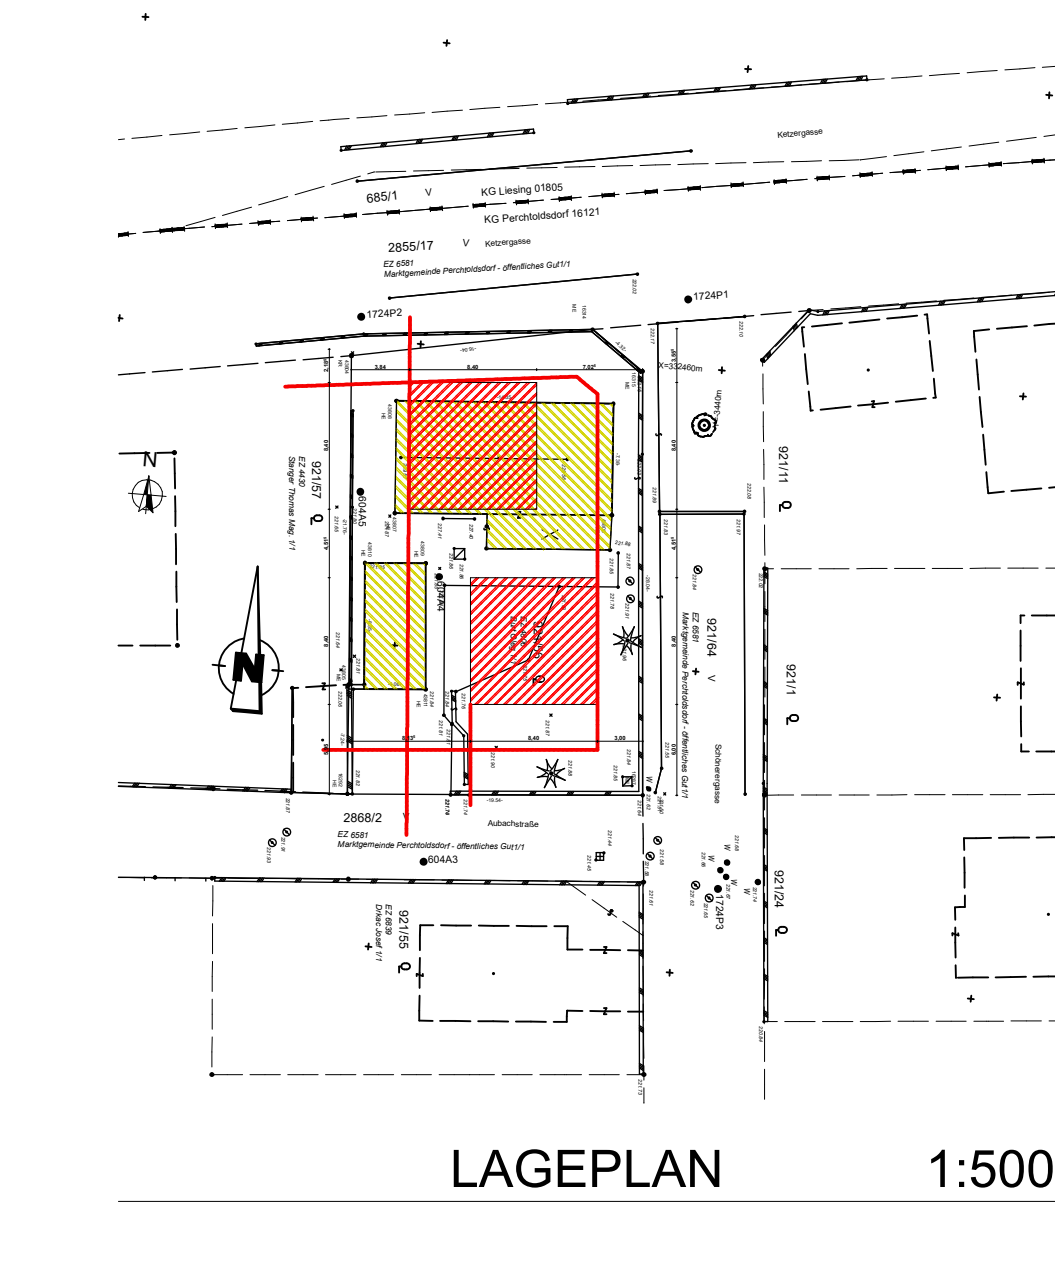


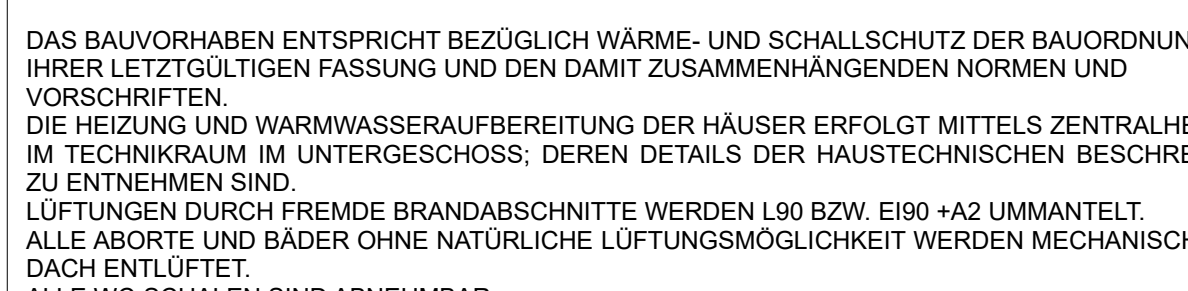

LAGEPLAN 1:500

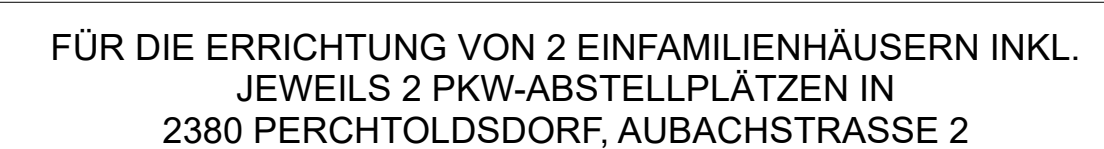

WDB	Wandbühnenwand	Medien
DFB	Deckenbühnenfeld	
FDB	Fußbodenbühnenfeld	Festformrie
FDW	Fußwandbühnenwand	Gas
NS	Wandstiele ohne Netz	Heizung
WW	Wandstiele ohne Netz	
WDB	Wandbühnenwand	
DA	Deckenabsperrung	Regenwasser
FBA	Fußbodenabsperrung	Schneeschwemmer
FDW	Fußwandbühnenwand	
FDA	Fußbodenabsperrung	Wasser
BSL	Balkenstiele	
AL	Achsbalken	
STL	Stütze	
GL	Glasziele	
STAM	Stoßwandmaße	
OK	Oberkante	
UK	Unterkante	
DCK	Deckenbühnenwand	
ZUK	Zufuhr	
FDB	Fußbodenbühnenfeld	
FDB	Fußbodenbühnenfeld	
FDB	Fußbodenbühnenfeld	
STUK	Stützpunkt	
STUK	Stützpunkt	
PPF	Periphetrie	
PUF	Puffer	
KL	Kohlentrie	
AL	Achse	
ZL	Zufuhr	

[illegible]

GST.NR: 921/56, EZ: 4806, KG: 016121 PERCHTOLDSDOF

BAUWERBER:

GSM IMMOBILIEN GMBH
2201 GERASDORF, HOFFMANNWEG 36
MAIL: office@gsm-immo.com

GRUNDEIGENTÜMER:

GSM IMMOBILIEN GMBH
2201 GERASDORF, HOFFMANNWEG 36
MAIL: office@gsm-immo.com

BAUFÜHRER:

PLANVERFASSER:

BEBAU BAUGES.M.B.H.
1230 WIEN, SLAMA STRASSE 2
TEL. 4755555

PLEVAN PLAN
ING: ERWIN PLEVAN
2500 KIDMC, HAFENCTD, 224

TEL.: 0699/1268 1361

BEHÖRDE:

PLANINHALT:	GRUNDRISS, SCHNITTE ANSICHTEN, LAGEPLAN
-------------	--

MASSSTAB: 1:100	GEZ.: PLEVAN PLAN HAFENSTRASSE 32/17 3500 KREMS MAIL: office@plevan.at	DATUM: 10.11.20
---------------------------	--	---------------------------

ERDGESCHOSS AUSSENANLAGEN