

REICHPLAN


PARIE C

UM-AUSBAU GASTLOKAL

Zieglergasse 26, 1070 WIEN

Gst.Nr.: 1027/1, EZ: 982

MA 37 – Baupolizei
 Die Gebührenschuld
 Gem. § 14 in Verb. m. § 3 Abs. 2
 Gebührgesetz 1957 in der Höhe
 von EUR **7,20** wurde
 entrichtet
 und eingeleistet, siehe Akt
 Wien, 24. FEB. 2006

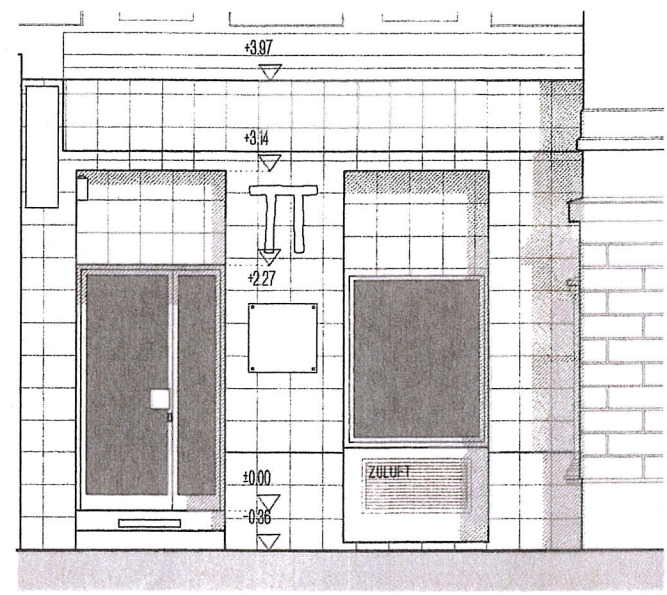

5. SCHOSSE, SCHNITTE, ANSICHT, LAGEPLAN

MASSSTAB 1: 100/1000	DATUM OKT. 2005	PLANGR 0,41m ²	PLOTDATUM 10.10.2005
----------------------	-----------------	---------------------------	----------------------


Wien Club Events GmbH
 Währingergasse 11/7a, 1190 Wien
 Tel: (0)664/53 00 840
 (0)1/95 80 633
 wce@schwarzes-wien.at

BEHÖRDE
 Magistrat
 Zahl: 137/10852/05
 Beilage:
 EING.: 10. NOV. 2005
 AUSGANG: 14. NOV. 2005

ZORMANN
 architektonische
 Gebäudeverwaltung
 Wien, Gredlerstraße 3/5
 Tel: 214 74 94

PLANVERFASSER/BAUFÜHRER:
 NOVA BAU
 BM ING GERHARD ZIER
 BAHNSTR 11 2284 UNTERBRUNN
 AM SPITZ 1 2288 HARINGSEE
 TEL 022861701213

- ABBRUCH
- NEUBAU

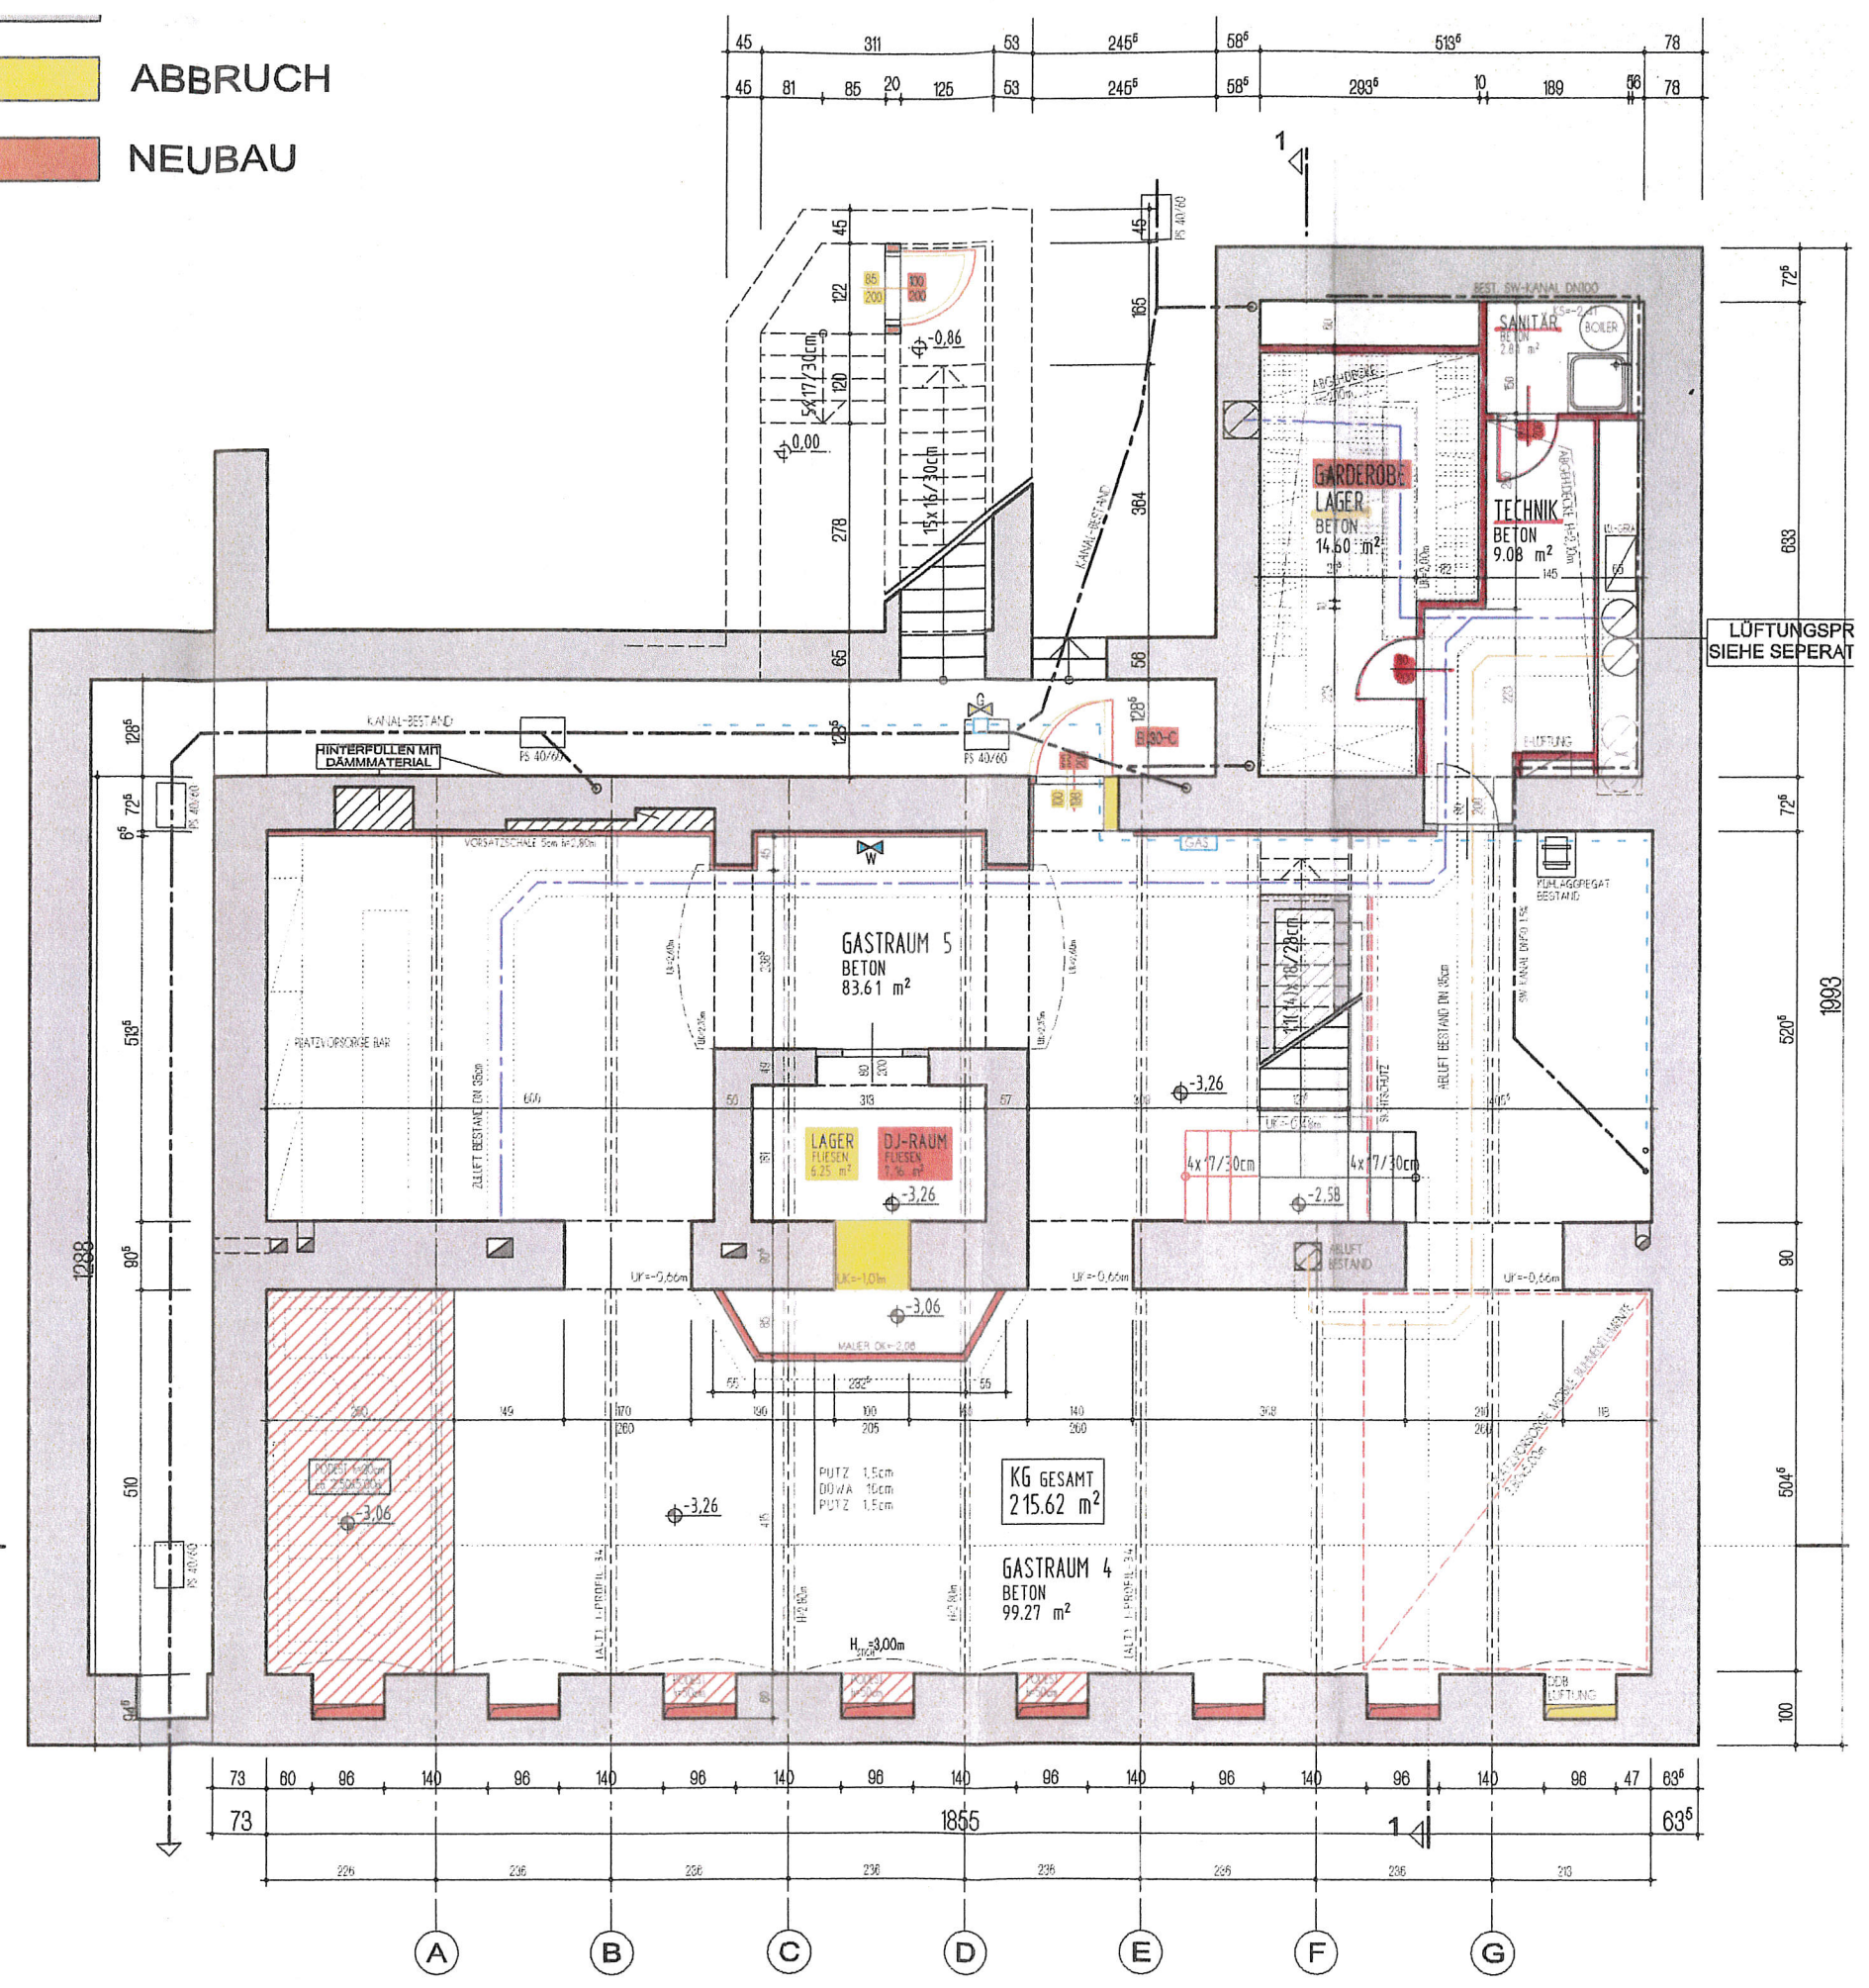

KELLERGESCHOSS 1:100