


TRAGWERKPLAN

GRUNDRISS DACHEBENE
DRAUFSICHT | M 1:100

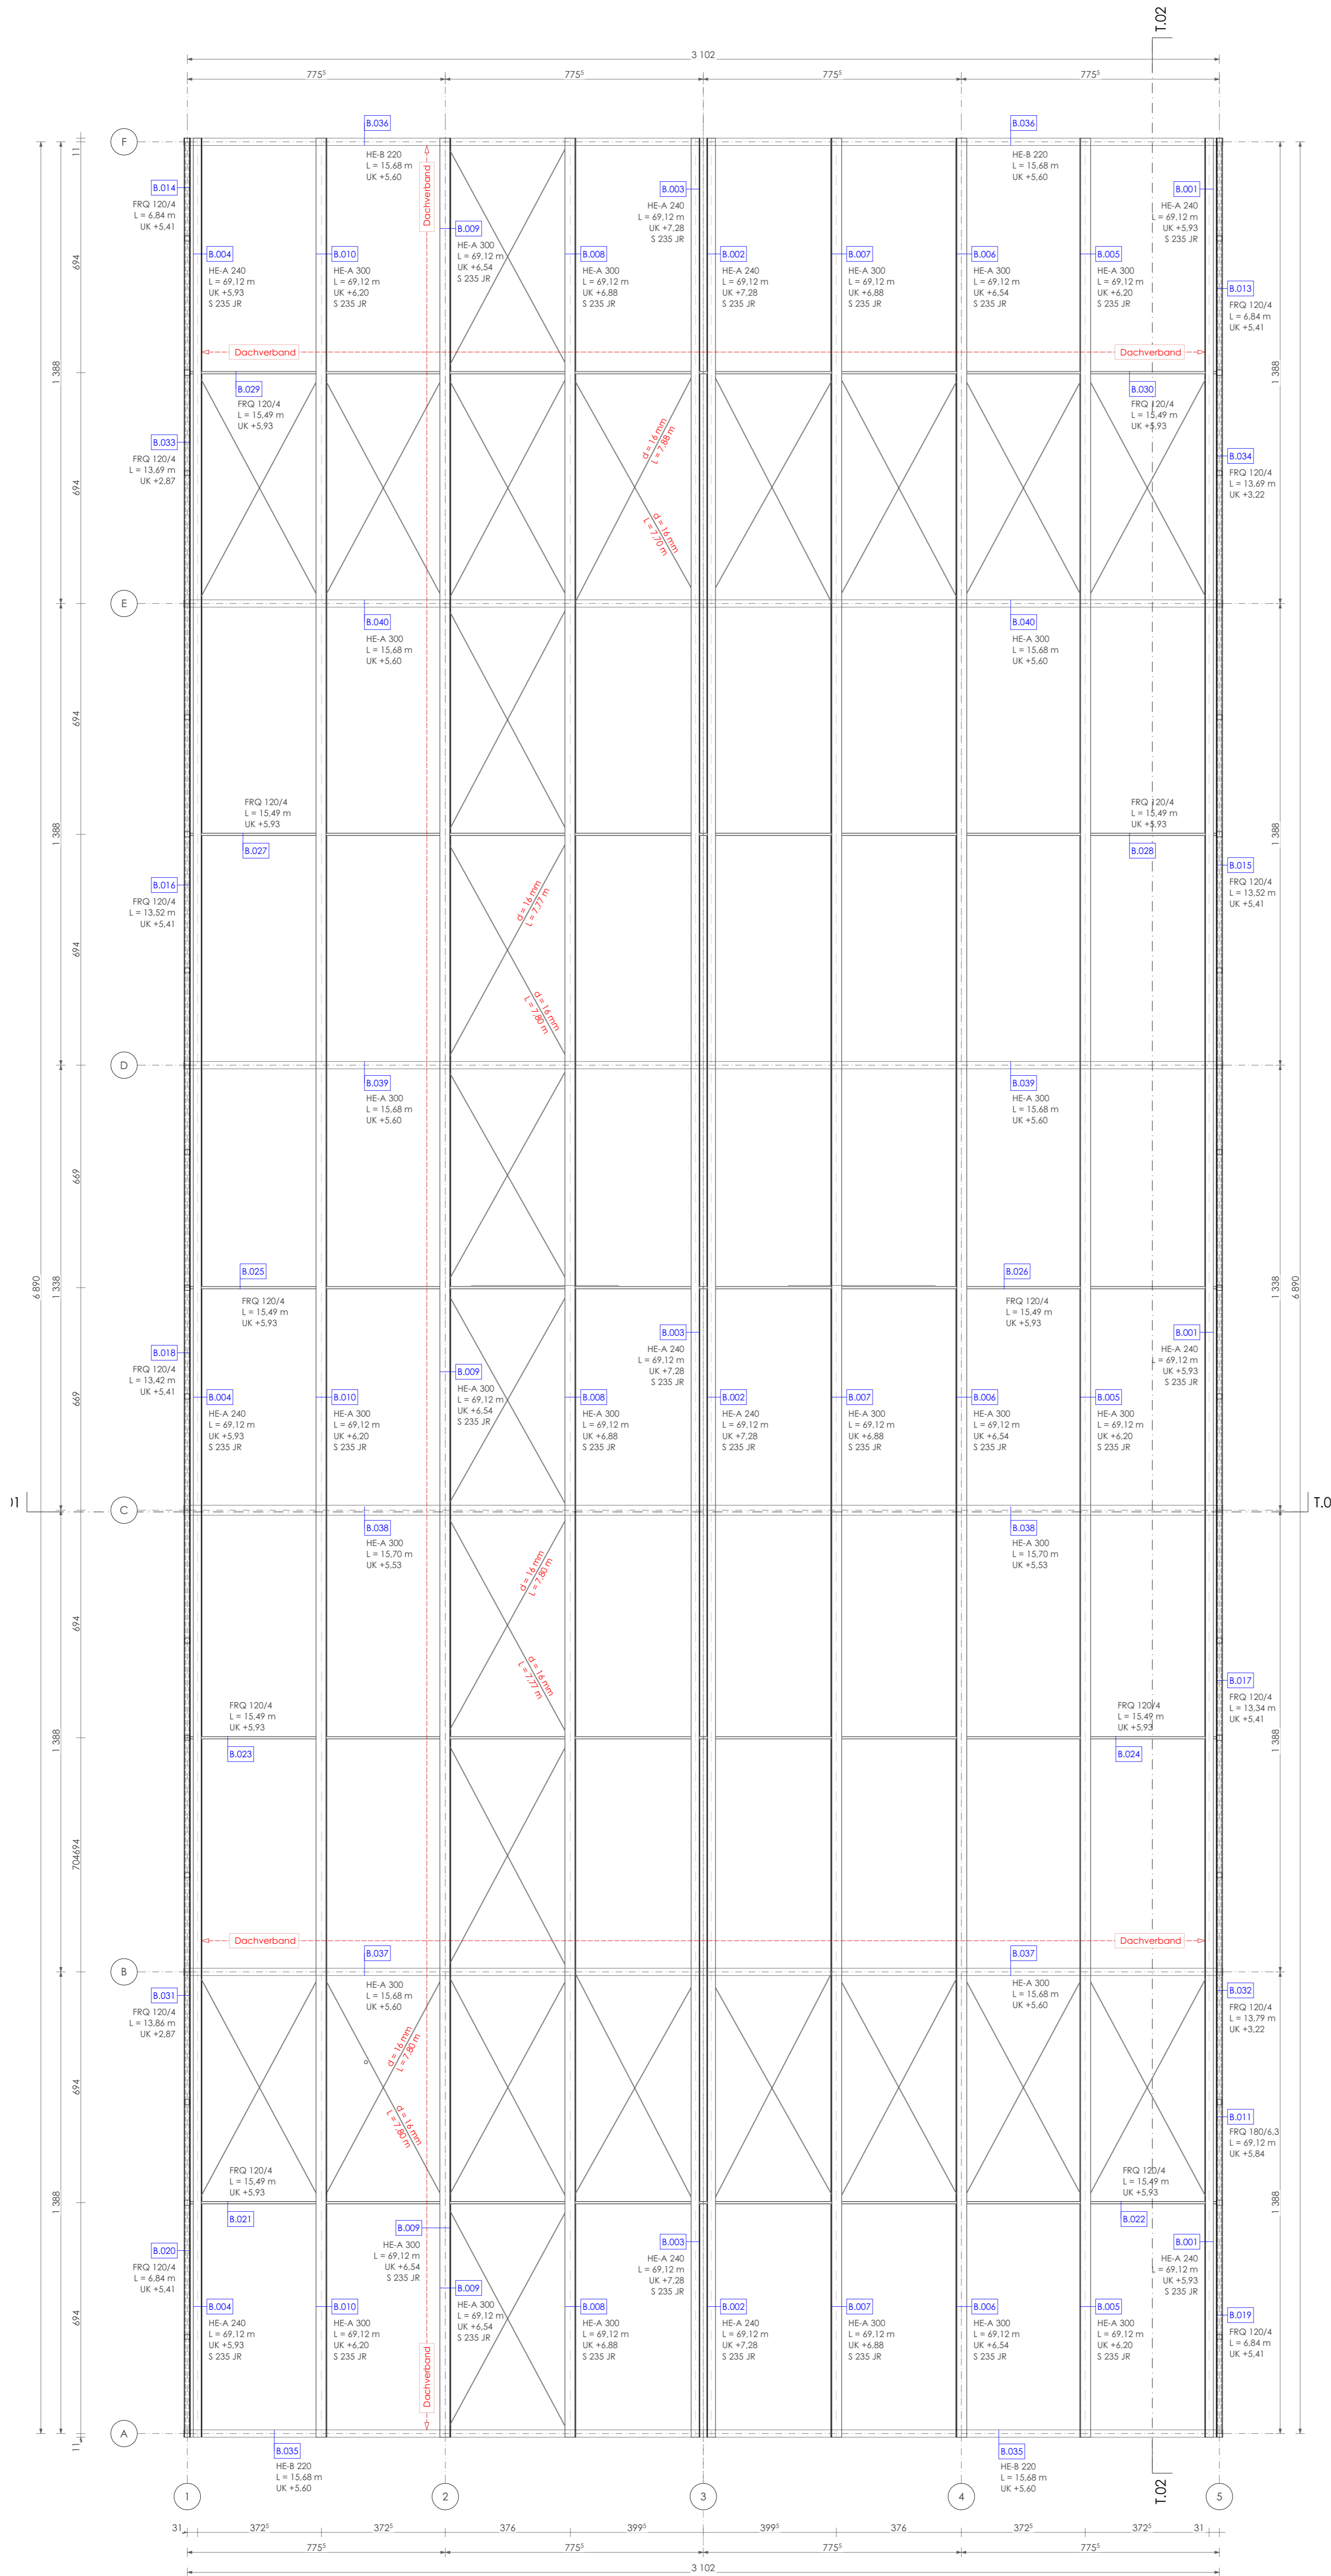

PLANLEGENDE

Abkürzungen - ÖNORM A 6240 - 2

Abkürzung	Bedeutung	Bauteilbezeichnung	Bedeutung
UK	Unterkante	B.XXX	Unterzug / Balken
OK	Oberkante	C.XXX	Stütze / Pfeiler
FDUK	Fundamentunterkante	F.XXX	Fundament- / Bodenplatte
FDDK	Fundamentoberkante	FD.XXX	Einzel- / Streifenfundament
RDUK	Rohdeckenunterkante	W.XXX	Wand
RDDK	Rohdeckenoberkante	S.XXX	Decke
FBDK	Fußbodenoberkante		

Erklärung zu Bauteilnummerierung	
B.XXX	Bezeichnung - allgemein
B.XXX	fortlaufende Nummer
B.XXX	Geschosnummer
B.XXX	Bauteilabkürzung

bei Ungereimheiten Statiker konsultieren!

A	05.04.2024	glv	Anpassung des Konstruktionsentwurfes auf die statische Berechnung.
Index	Änderungsdatum	gez.	Änderungsinhalt

Projekt
**Haidhofstraße 145B,
2500 Baden bei Wien**

Planinhalt
**TRAGWERKPLAN,
DACHEBENE**

Betongüte
C 25/30

Maßstab
1:100

	am	vom	Größe
gezeichnet	05.04.2024	glv	680 x 850 mm
bearbeitet			[0,28 m²]
geprüft			

PlanNr.