



GRUNDRISS BRÜCKENWAAGE M 1:100

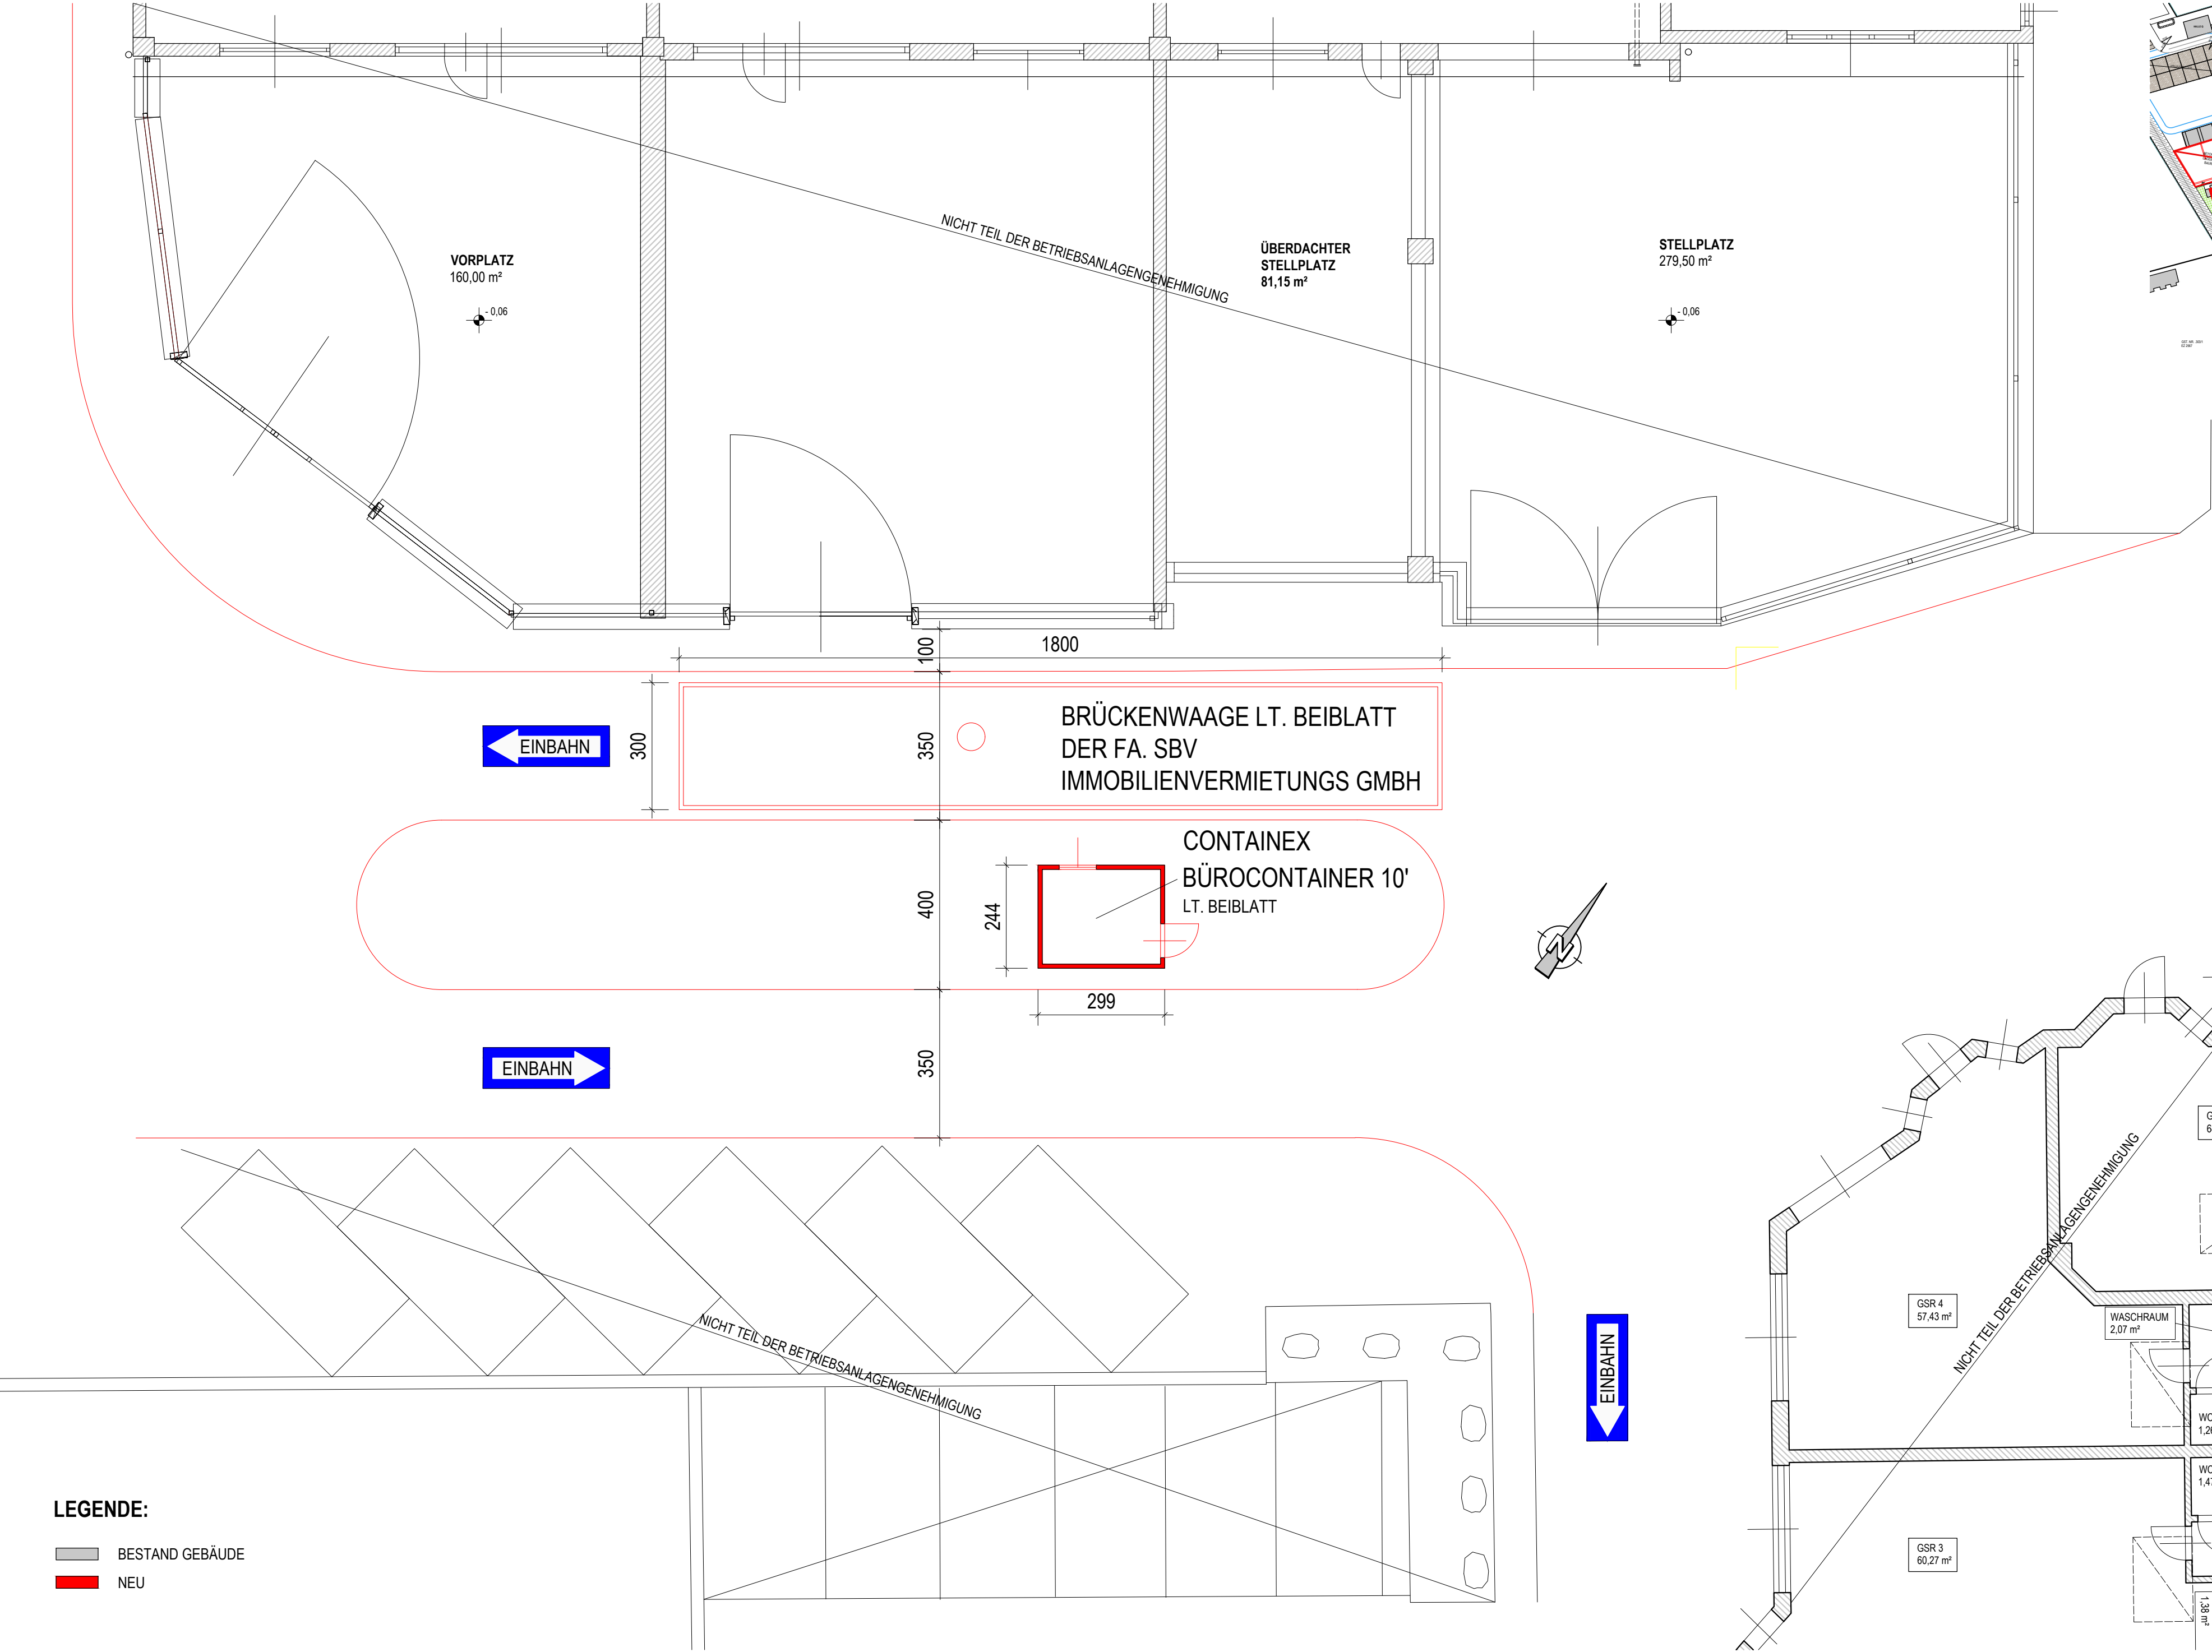

- LEGENDE:
- BESTAND GEBÄUDE
 - NEU

ÜBERSICHT

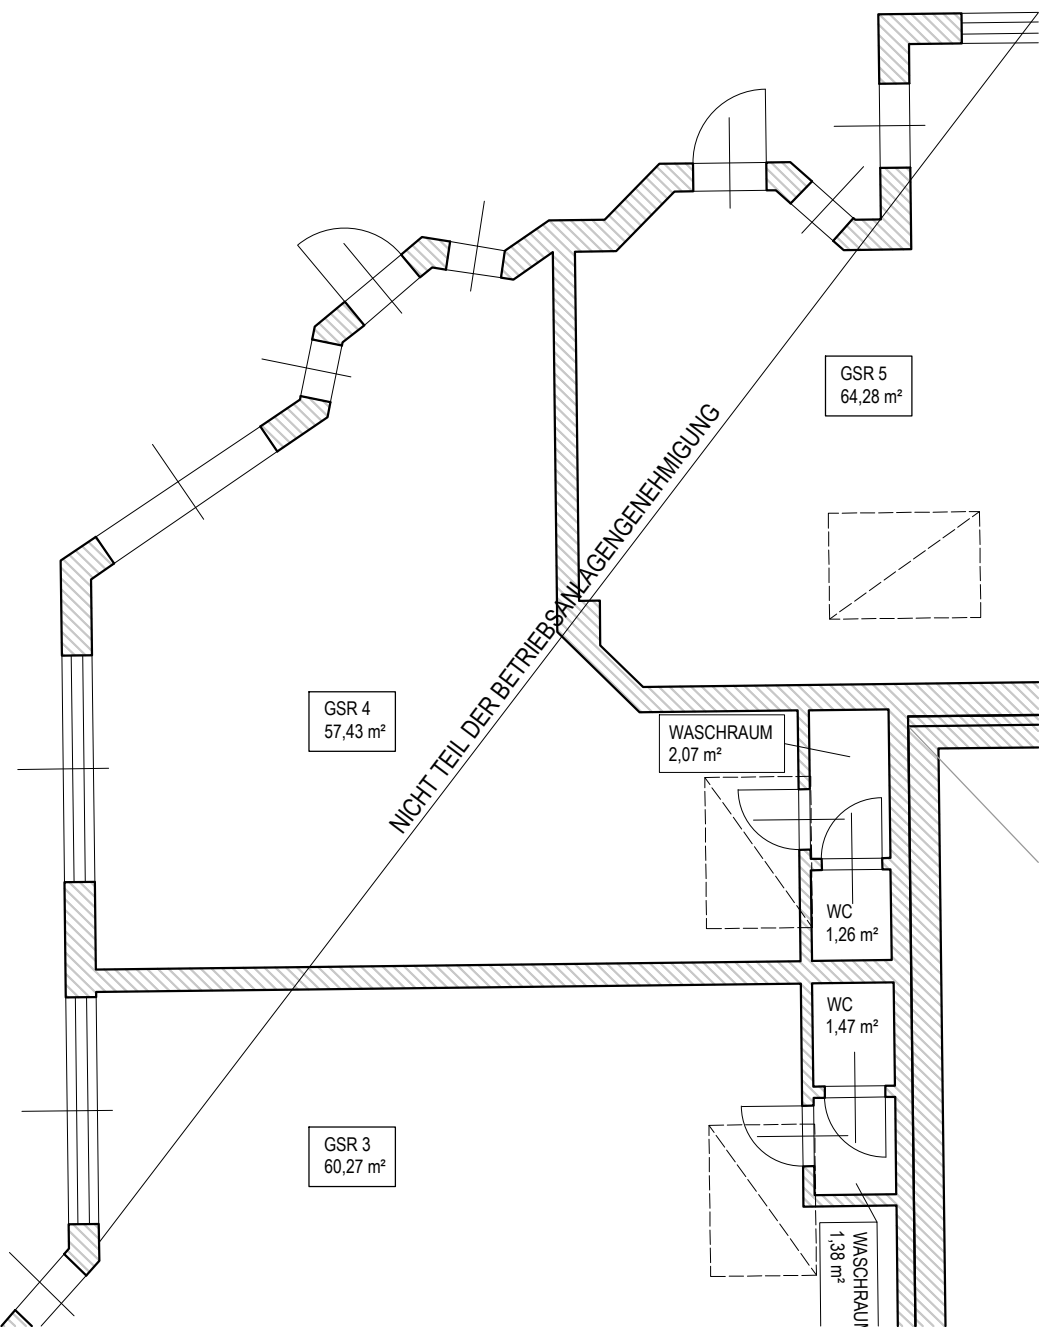

BAUVORHABEN:
BLUMAUERSTRASSE 200A, 2601 SOLLENAU
PLANINHALT:
BEILAGE: GRUNDRISS BRÜCKENWAAGE

DATUM:
NOVEMBER 2022
MASSSTAB:
M 1:100

PLANVERFASSTER:
DI. LUKAS VRTALA
BAUMANAGEMENT GMBH
BAUMEISTER