




NORDANSICHT

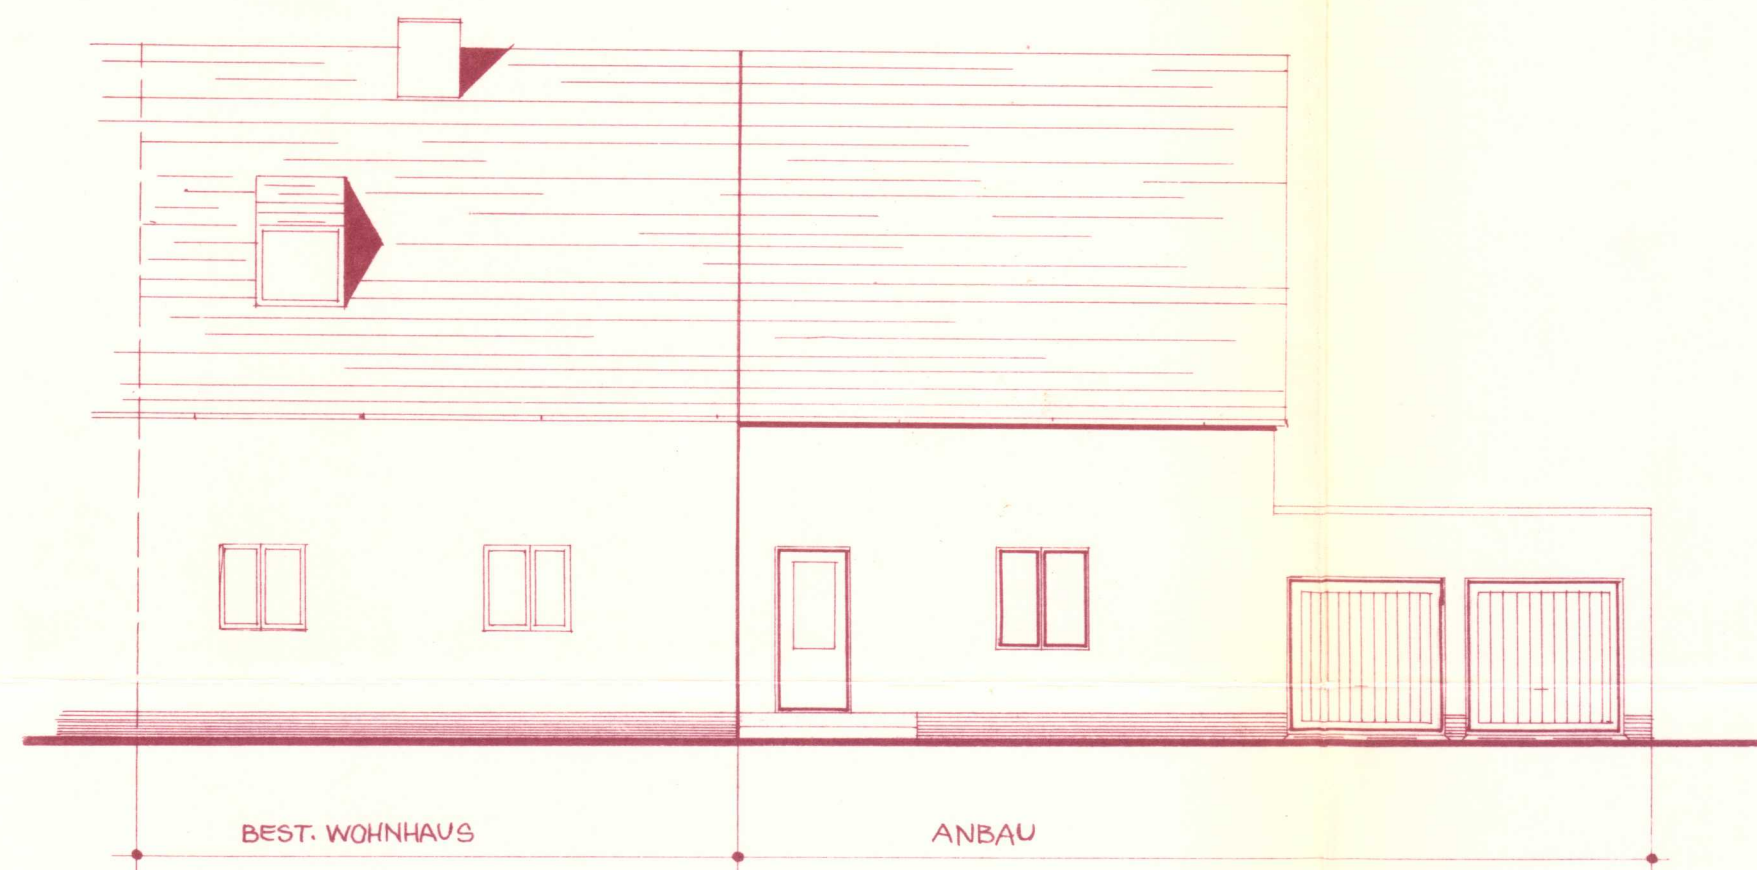


WESTANSICHT

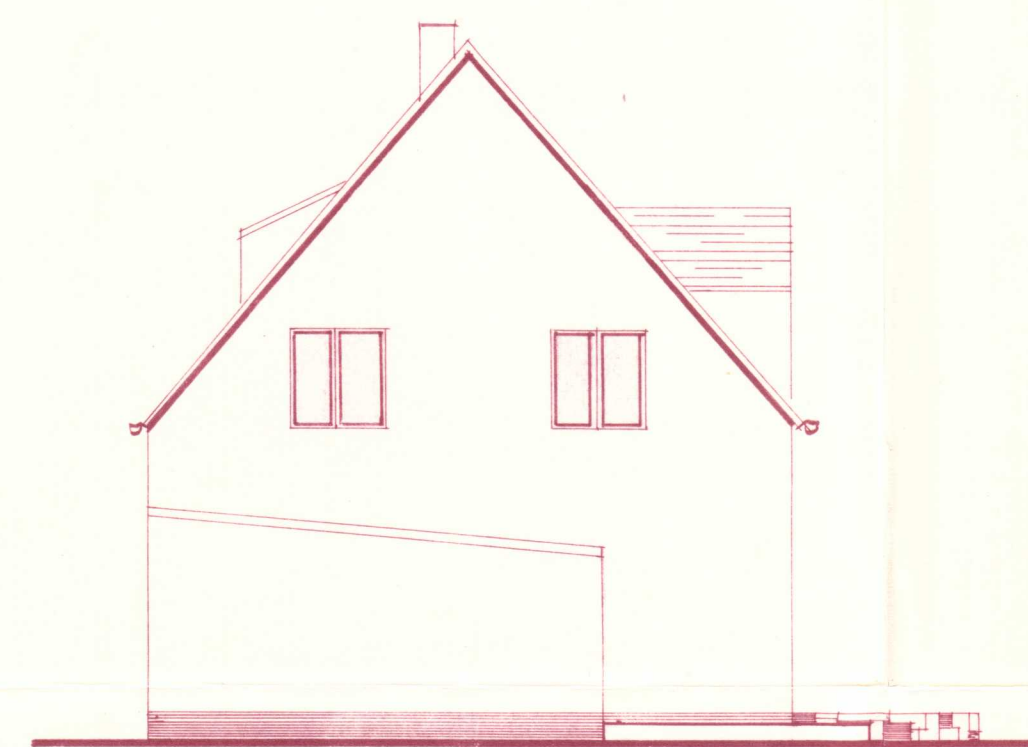


SÜDANSICHT

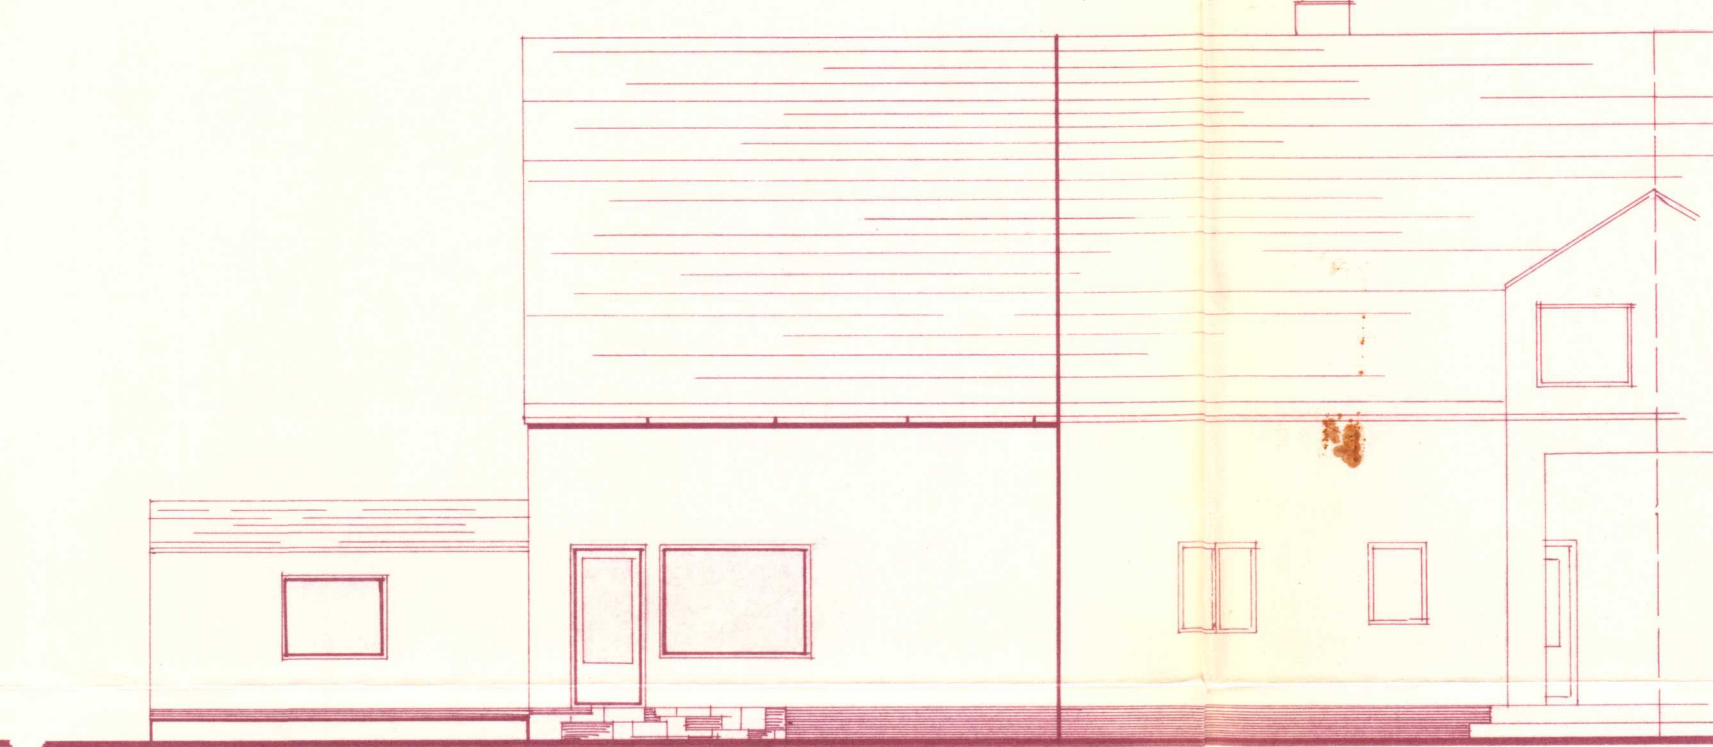


DACHGESCHOSZ

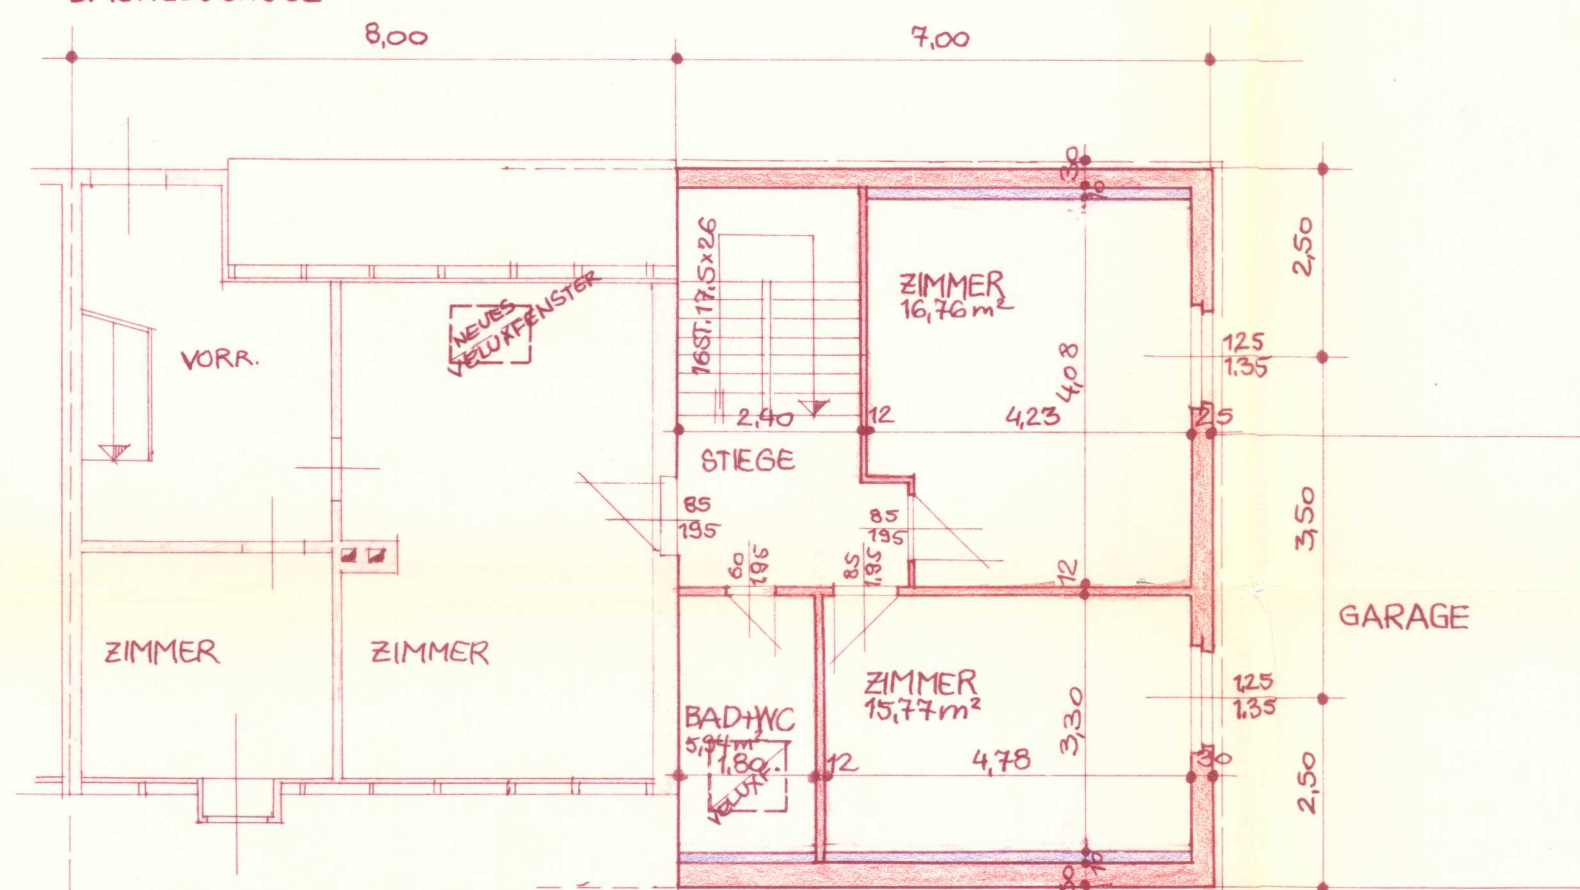


SNITT A-B

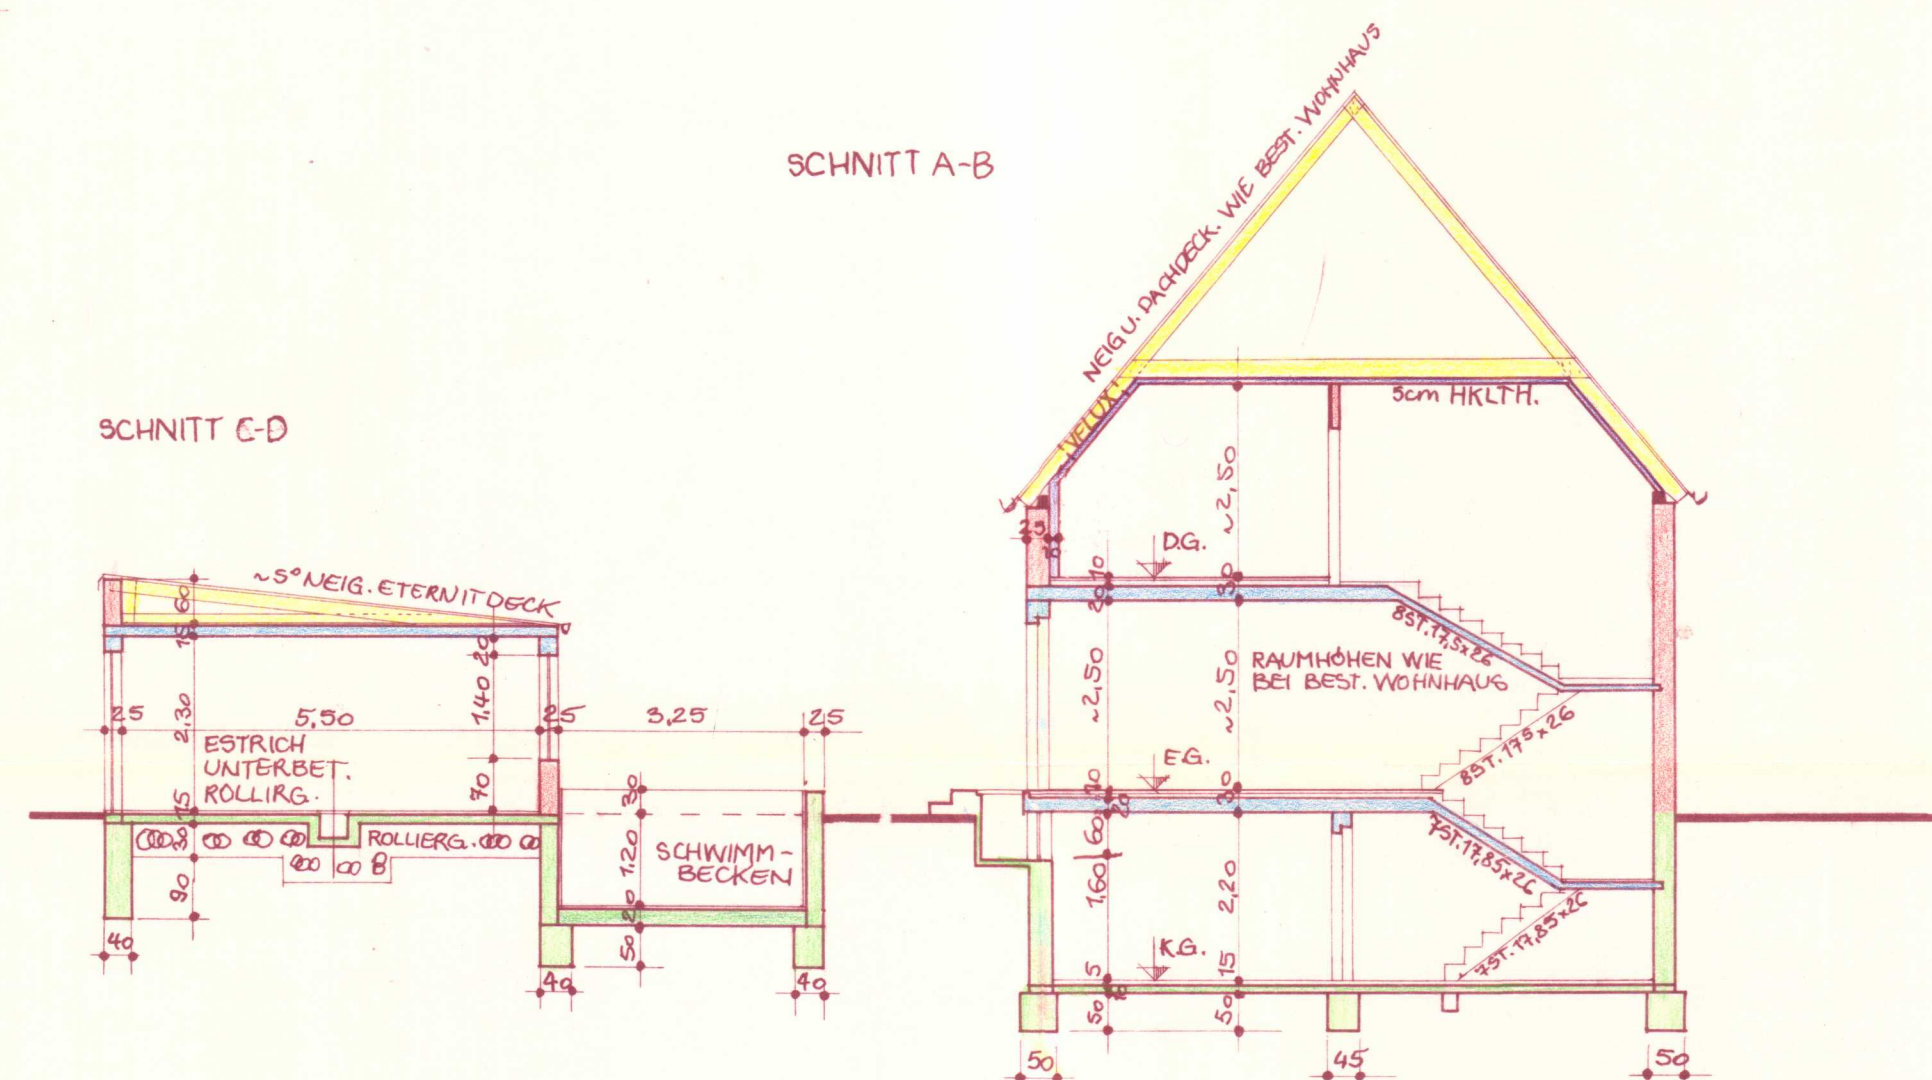


SNITT C-D

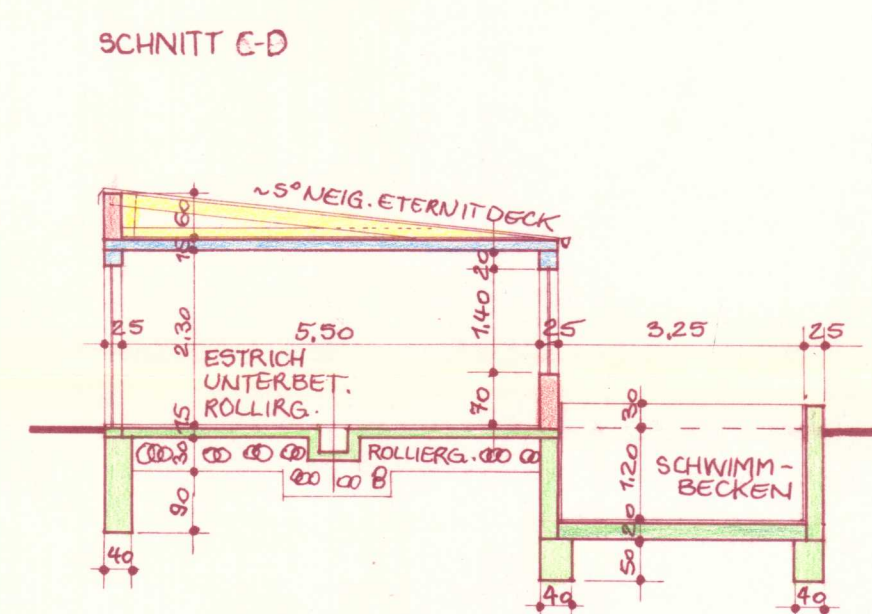


LAGEPLAN
M: 1:100

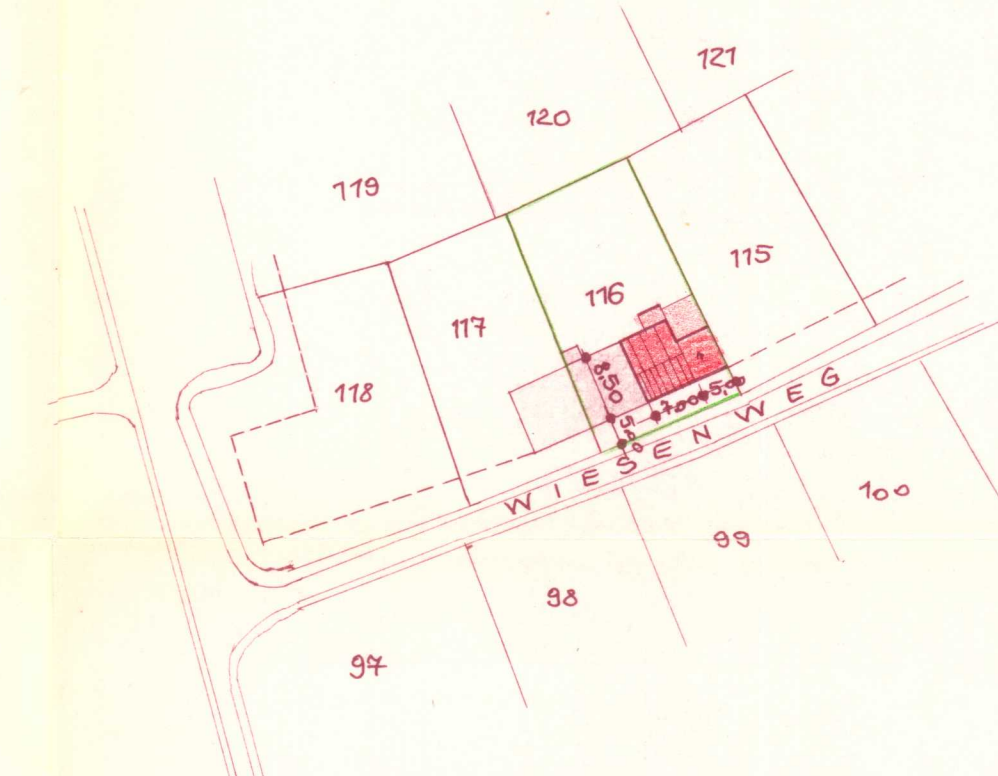

KELLER

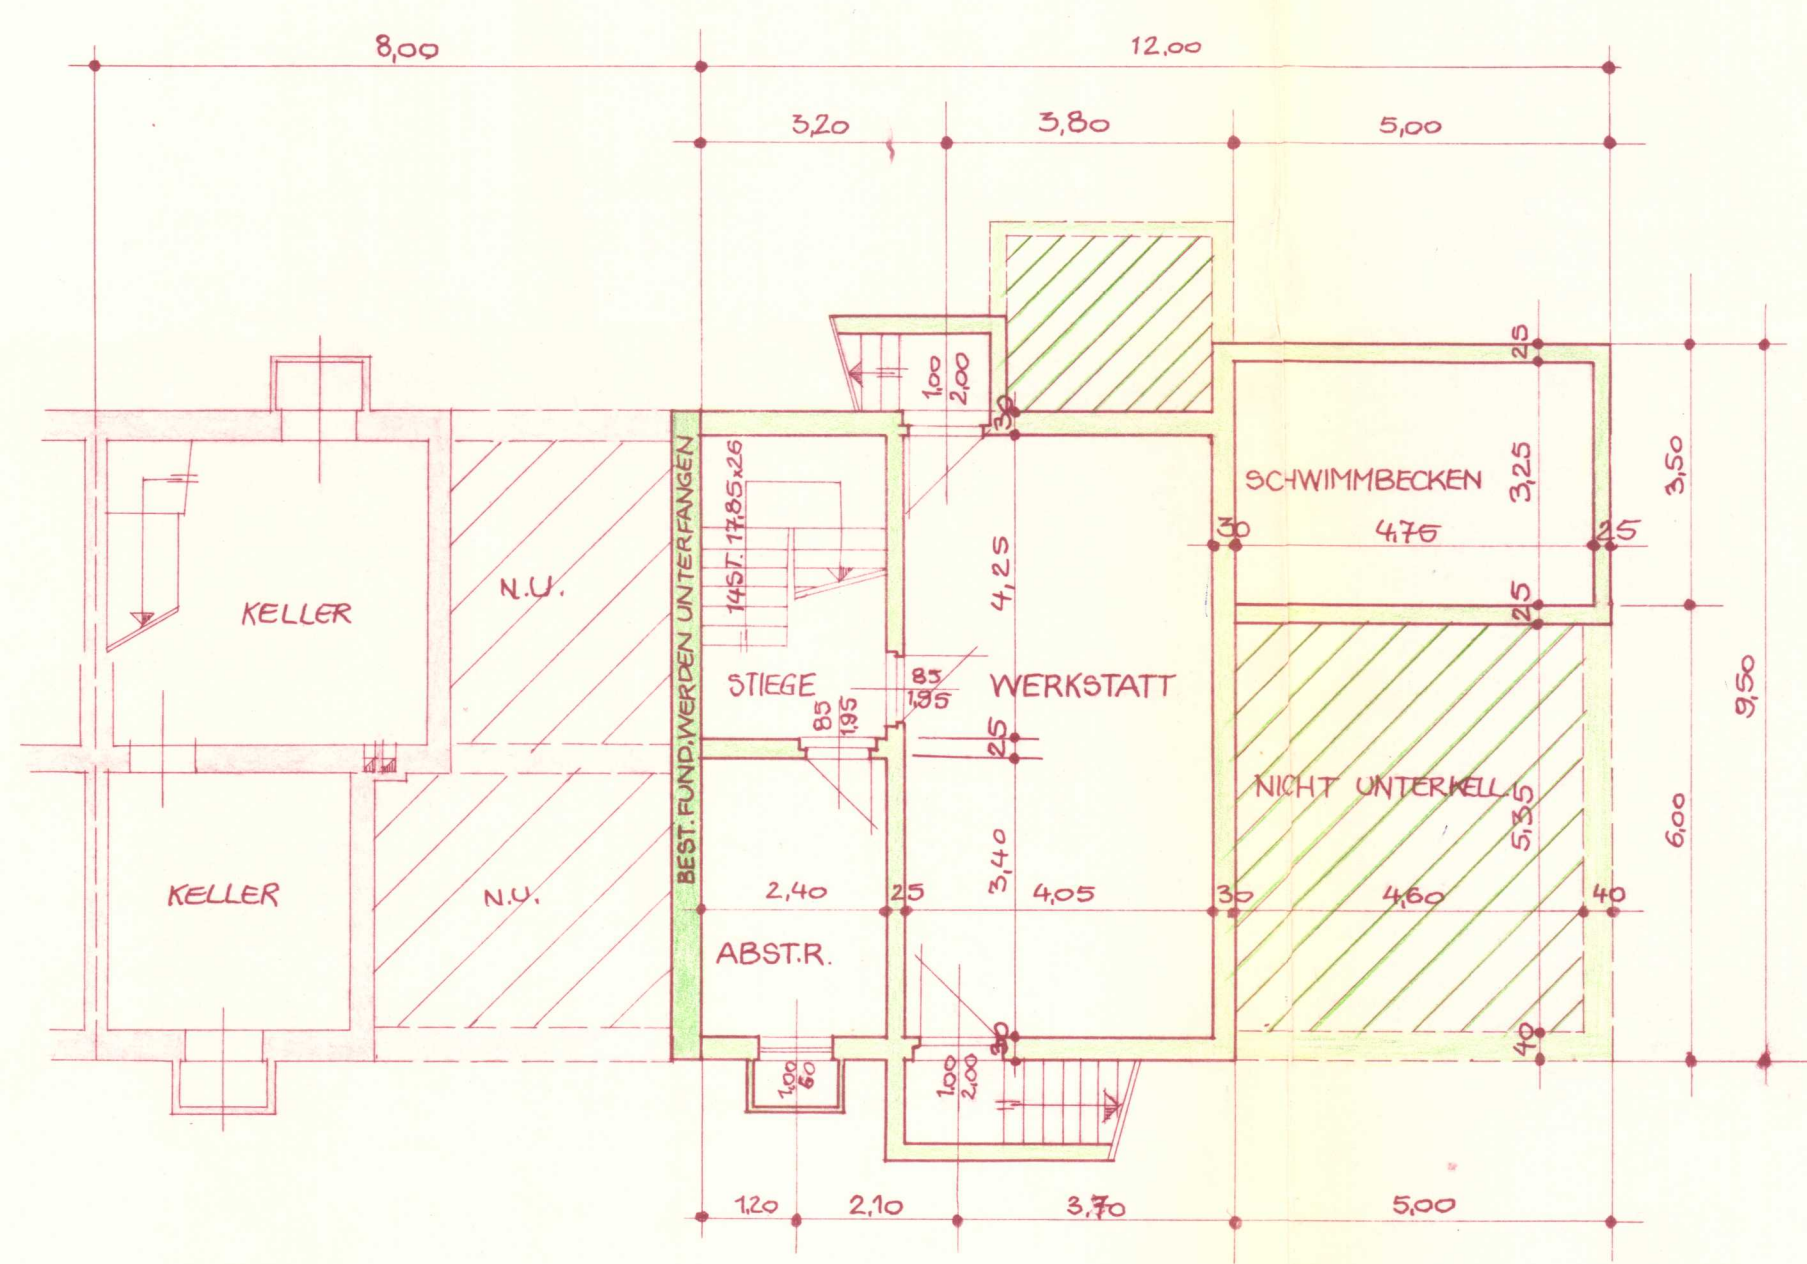

ERDGESCHOSZ

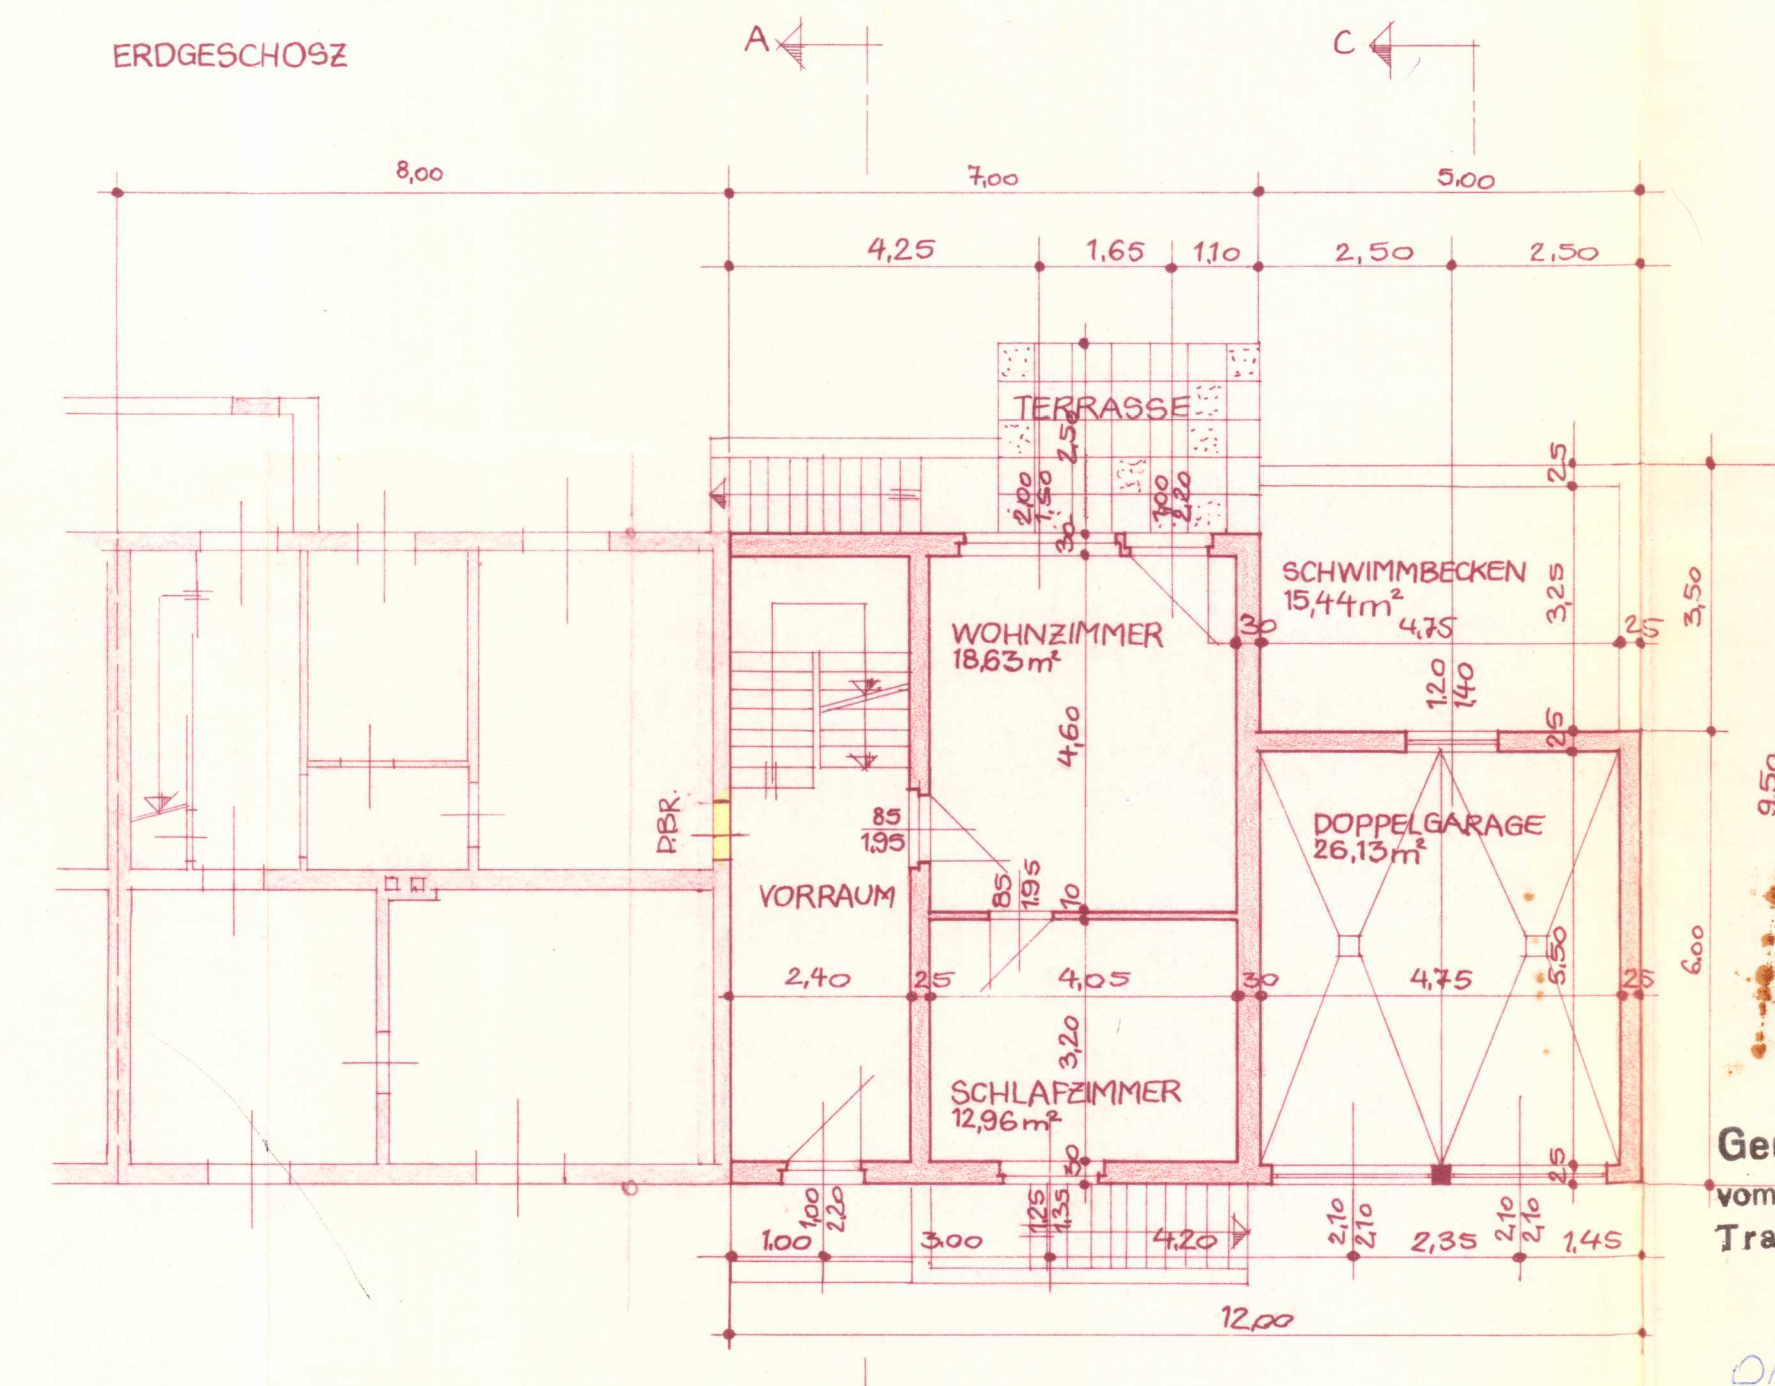

PLAN ÜBER DEN ANBAU
AN DAS BEST. WOHNHAUS
AUF PARZ.NR.: 116, K.G.: TRAUN
FÜR HERRN **KAPELLER**
FRANZ
TRAUN, OTT WIESENWEG 5
MASSSTAB: 1:100

BAUHERR: *Kapeller Franz*

BAUFÜHRER: **BAUGESSELLSCHAFT
WÖHRER-PÖCHTRAGER**
HOCH- u. NIEDER-
4000 TRAUN, LINZERSTR. 84
4020 LINZ, BEETHOVENSTR. 10
TEL. 0732/32411 0732/41173

BAUBEHÖRDE:

Genehmigt mit Bescheid
vom 2. SEP. 1974 GZ 153/9-137-134
Traun, am 2. SEP. 1974
Der Bürgermeister

ohne Schwimmbecken