


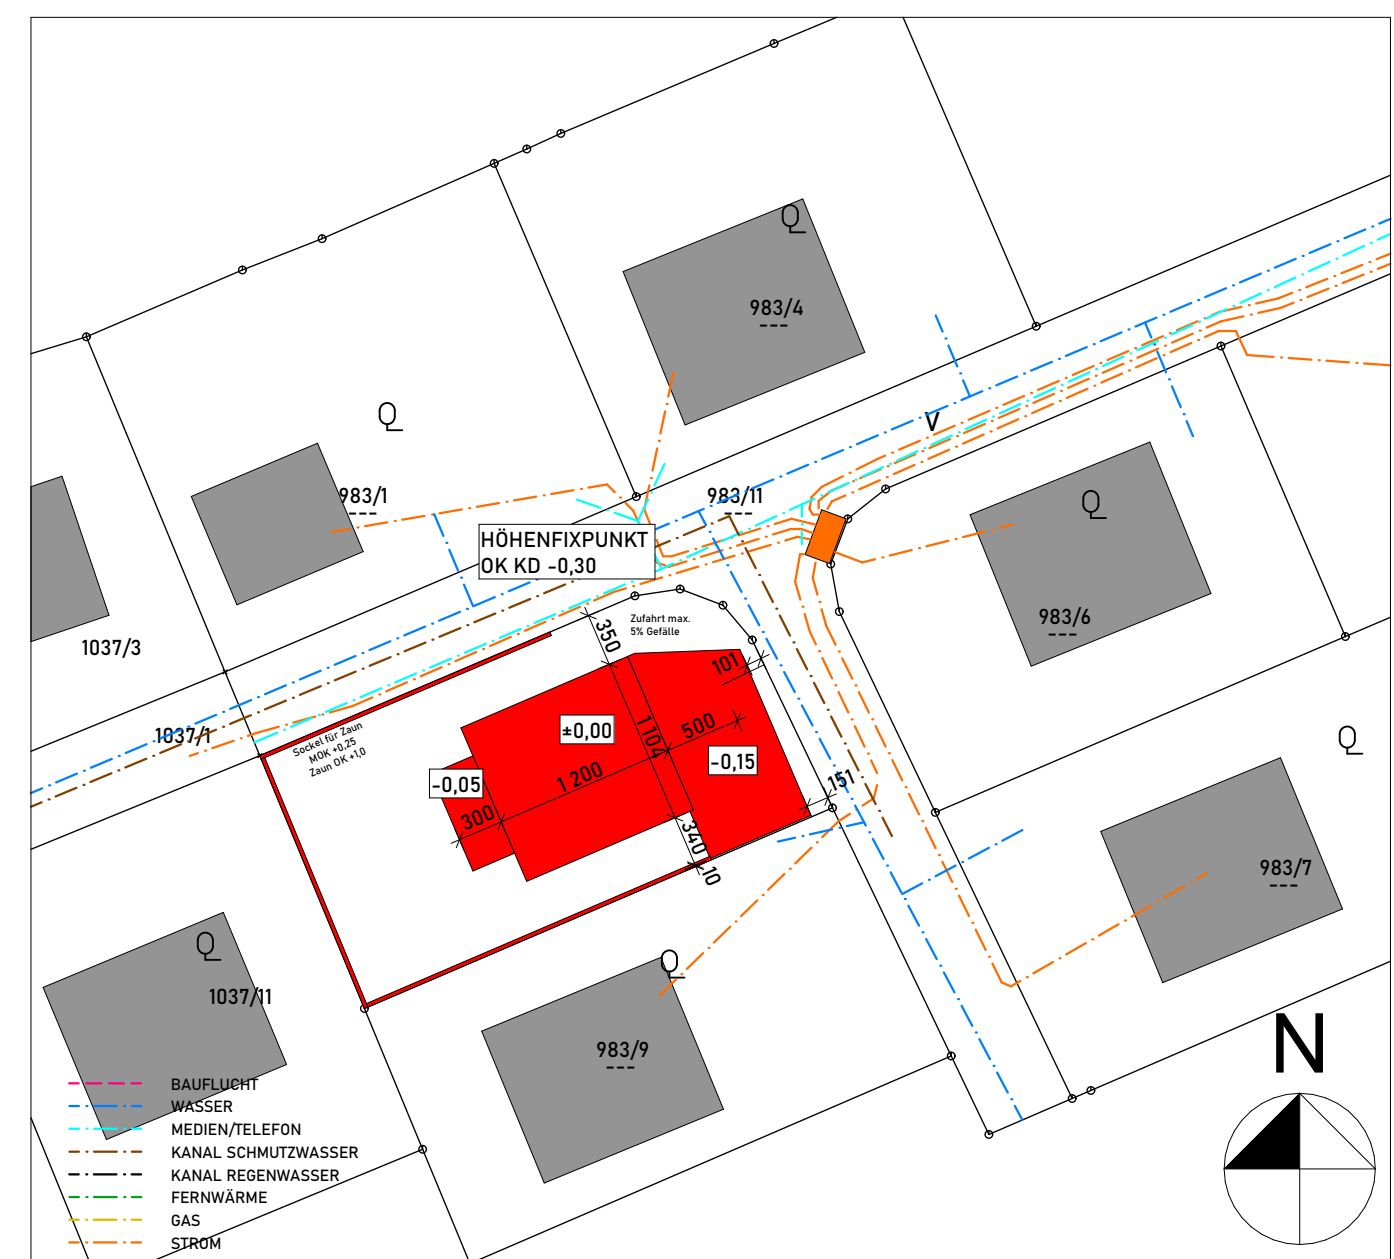
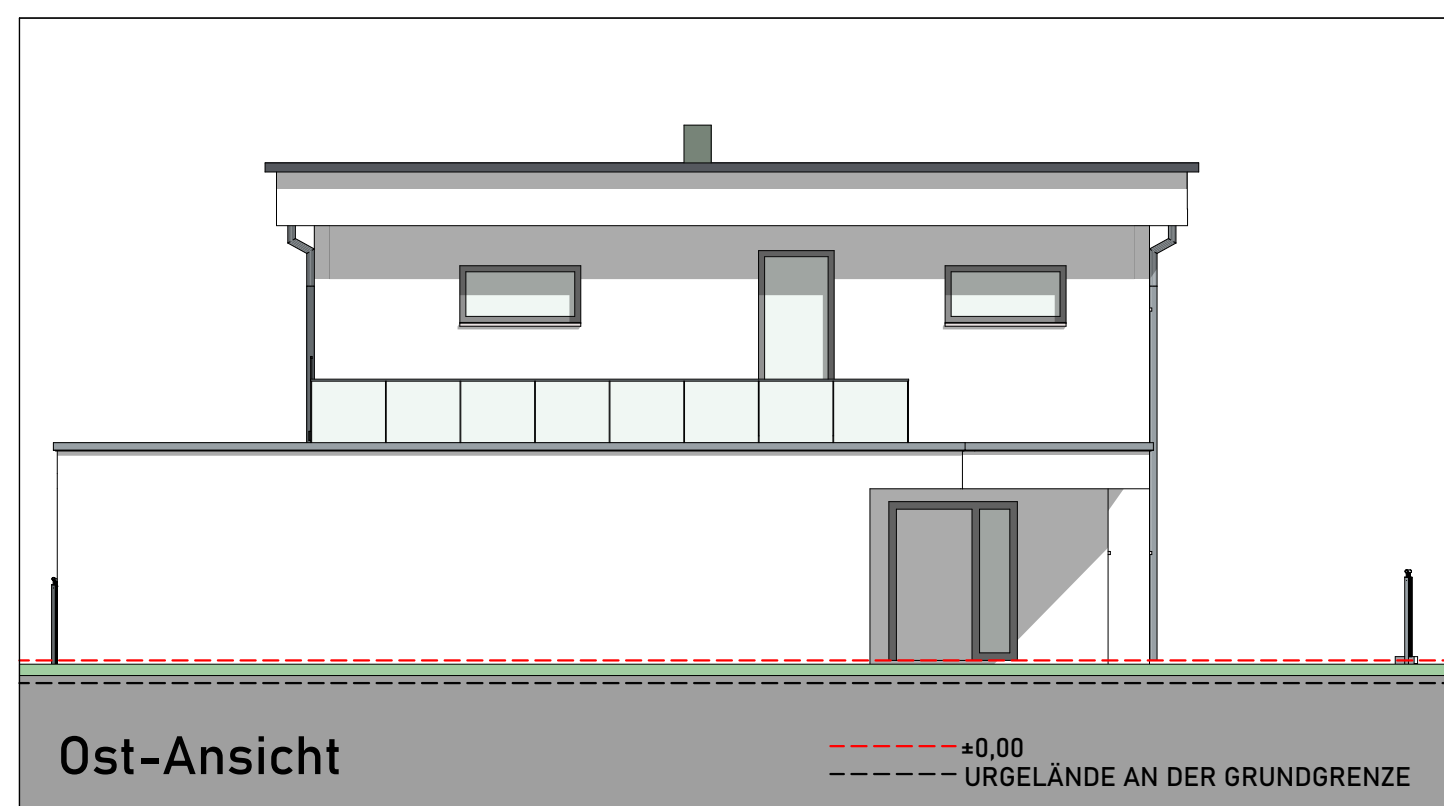


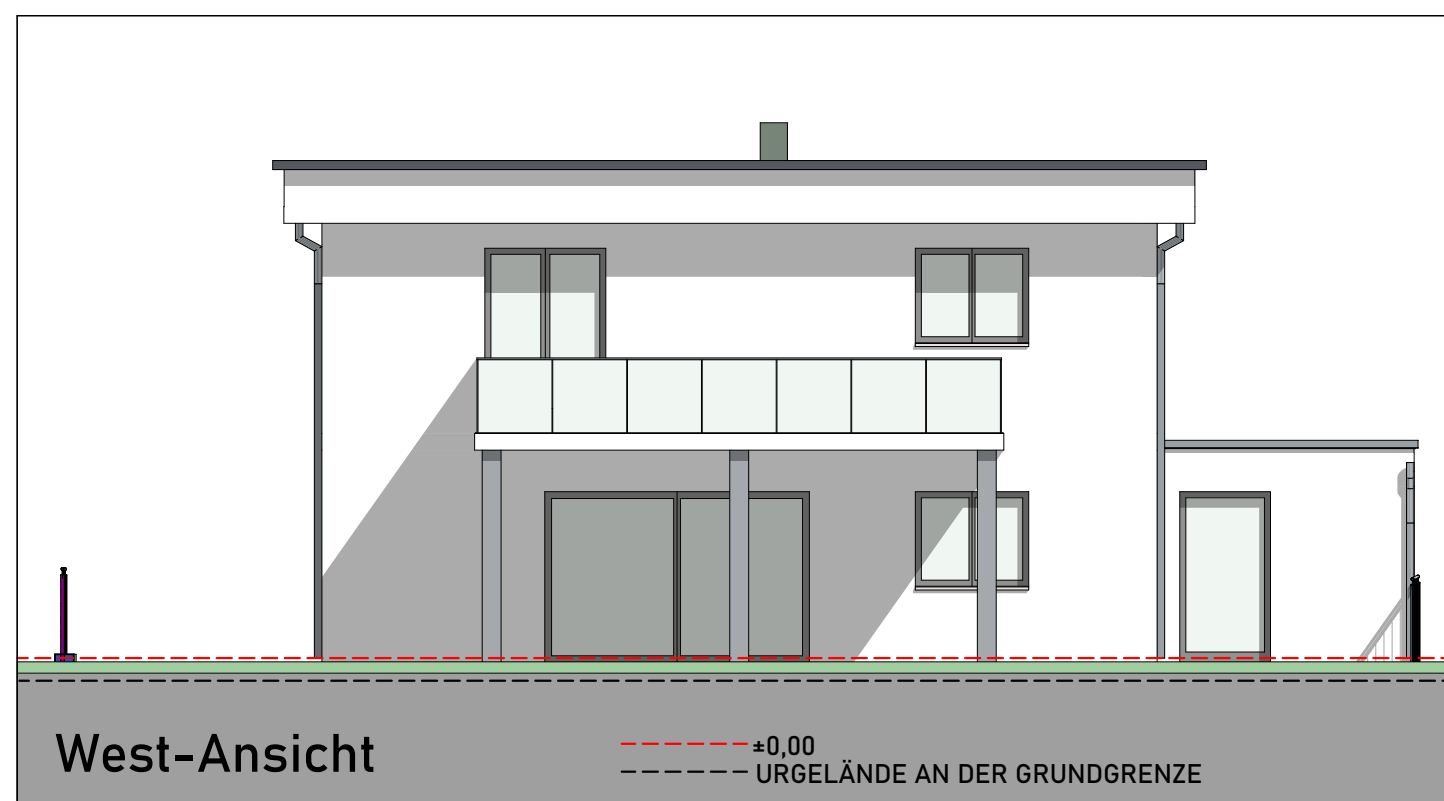


LAGEPLAN 1:500

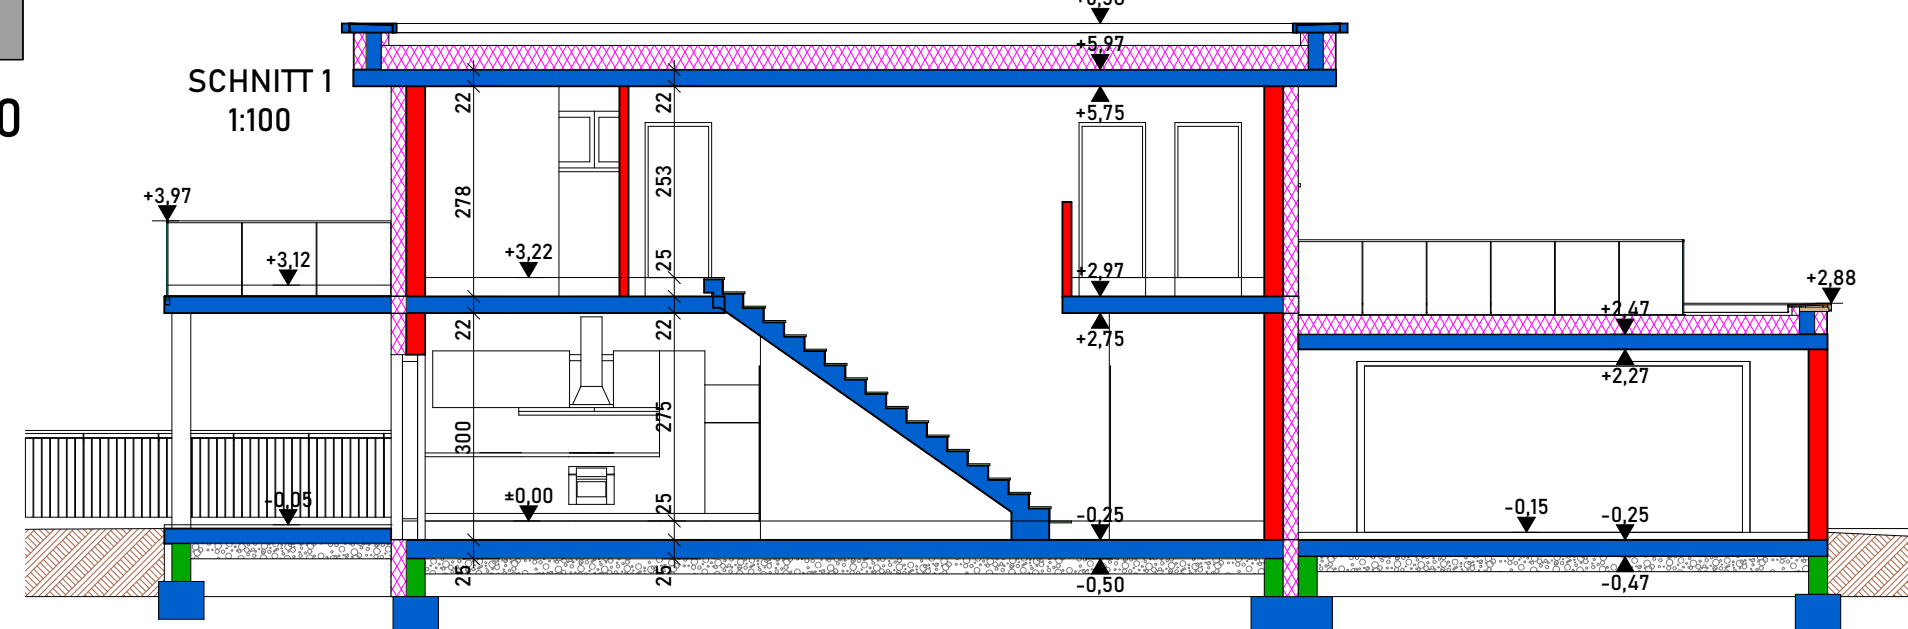

ANSICHTEN 1:100

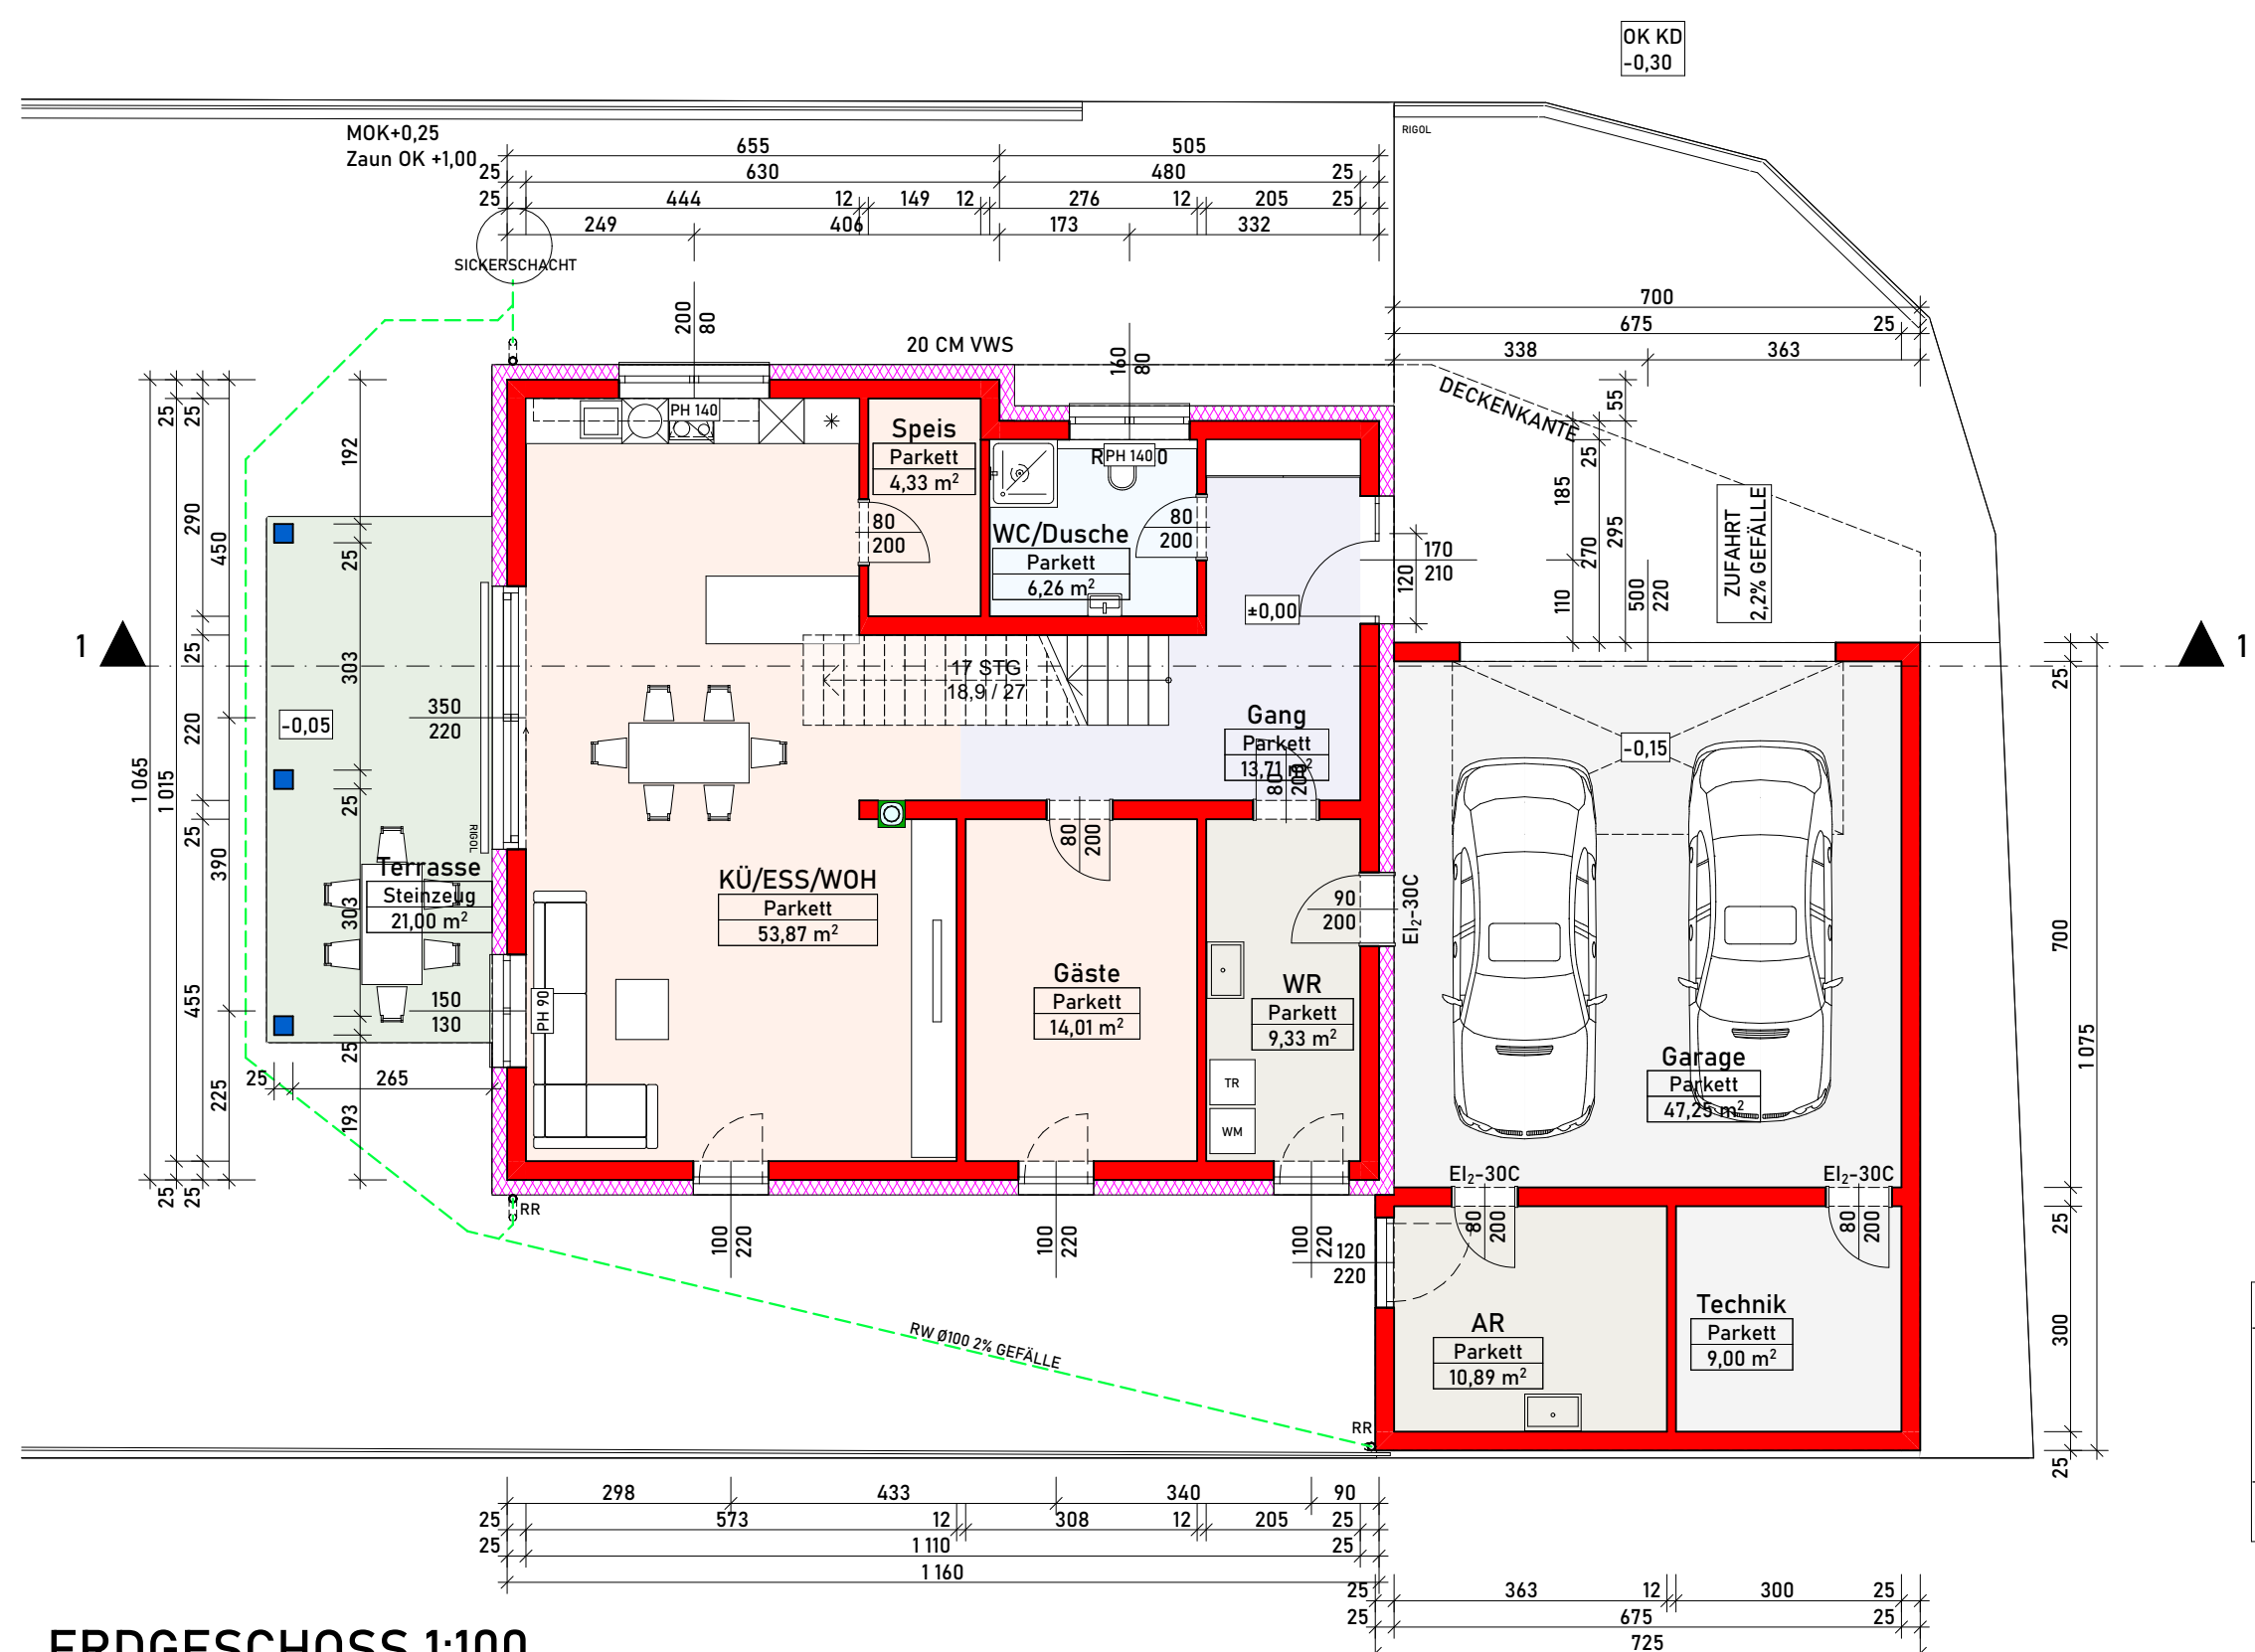

ERDGESCHOSS 1:100

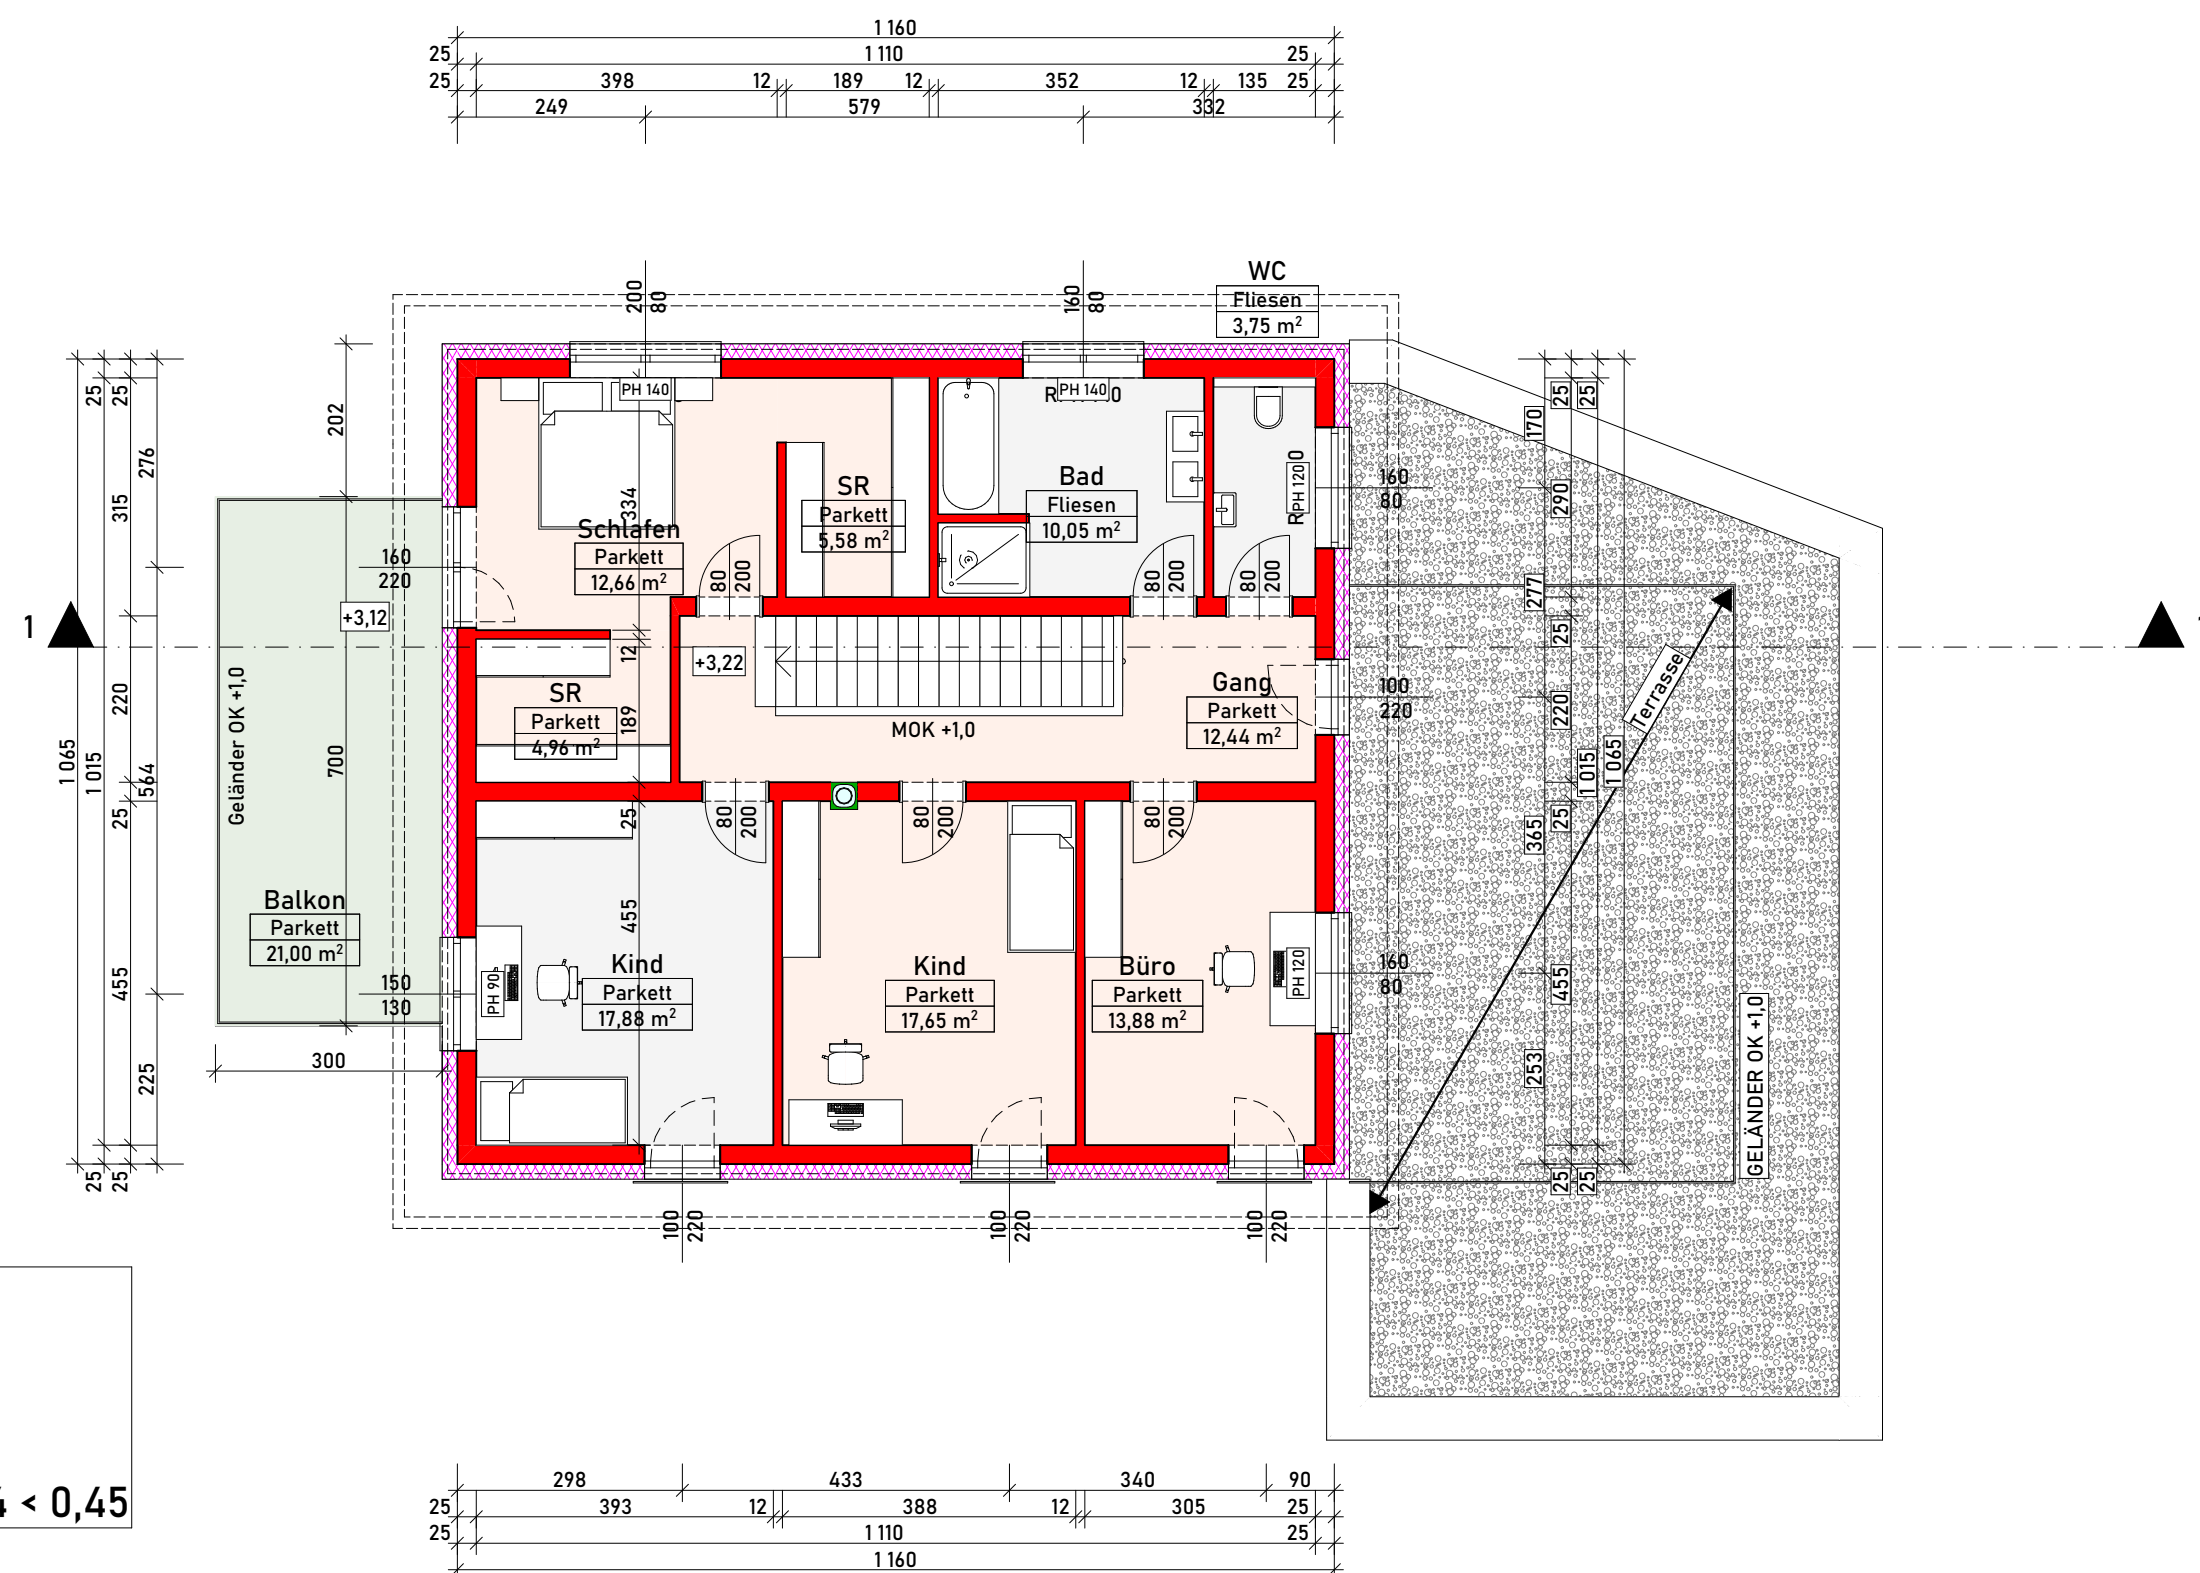

OBERGESCHOSS 1:100

Einwendungsverzicht Nachbarn Lt. §32 ABS, 7.00 B0 I.D.G.F. Ich erhebe gegen das genannte Bauvorhaben lt. vorliegendem Plan keine Einwendungen!		
Parz. Nr.	Nachbarn	Unterschrift
983/1	HERCZOG Franz SCHKUTOWA Daniela Akazienstraße 8 4614 Marchtrenk	
983/4	JOVANOVIC Danijel und Snezana Akazienstraße 6 4614 Marchtrenk	
983/6	RADOS Ivan und Ivana Akazienstraße 3 4614 Marchtrenk	
983/7	Mag. (FH) HERGETZ Christopher HERGETZ Ines Akazienstraße 5 4614 Marchtrenk	
983/9	Ing. ROCKENSCHAUB Franz ROCKENSCHAUB Elisabeth Akazienstraße 7 4614 Marchtrenk	
1037/1, 983/11	MARKTGEMEINDE Marchtrenk Linzer Straße 21 4614 Marchtrenk	
1037/3	EIDENBERGER Andreas Augartenstraße 7 4614 Marchtrenk	
1037/11	HADAIER Sanela Mag. rer. soc.oec. HADAIER Rene Augartenstraße 9 4614 Marchtrenk	

Planverfassererklärung:
Das Bauvorhaben stimmt mit allen baurechtlichen Bestimmungen überein

LAGERHAUS BAU-SERVICE GRIEKSKIRCHEN ■ BAUPLANUNG ■ BAUAUSFÜHRUNG ■ BAULEITUNG BETRIEBSSTÄTTE GRIEKKIRCHEN	Lagerhaus Bau-Service eGen & Co. KG Bäckermühlweg 59, 4030 Linz www.bauservice.org Betriebsstätte Griesskirchen Bahnhofstraße 40 4770 Griesskirchen 07248 - 68 37 18 50 bauservice@efering.rth.at																				
EINREICHPLAN																					
■ Bewehrter Beton ■ Stahl ■ Unbewehrter Beton ■ Holz ■ Mauerwerk ■ Gipskarton Dämmung hart Dämmung weich Bestand ■ Abbruch ■ Neubau																					
PROJEKT: Neubau eines Einfamilienhauses mit Doppelgarage																					
BAUHERR: Dejan Milic Edelmüllerstraße 22 4061 Pasching	GRUNDEIGENTÜMER: Dejan Milic Edelmüllerstraße 22 4061 Pasching																				
PLANVERFASSER:	BAUFÜHRER:																				
Bautechnische Grundlagen lt. OIB Richtlinie	BEHÖRDE:																				
<table border="1" style="width: 100%; border-collapse: collapse; font-size: 10px;"> <tr> <td style="width: 30%;">Gebäudeklasse</td> <td style="width: 70%; text-align: center;">1</td> </tr> <tr> <td>Betriebsgebäude OIB 2.1</td> <td style="text-align: center;">-</td> </tr> <tr> <td>Garagenstellplätze OIB 2.2</td> <td style="text-align: center;">X</td> </tr> <tr> <td>Stellplatzüberdachung OIB 2.2</td> <td style="text-align: center;">-</td> </tr> <tr> <td>Verkaufsstätten OIB 2 Pkt 7.4</td> <td style="text-align: center;">-</td> </tr> </table>	Gebäudeklasse	1	Betriebsgebäude OIB 2.1	-	Garagenstellplätze OIB 2.2	X	Stellplatzüberdachung OIB 2.2	-	Verkaufsstätten OIB 2 Pkt 7.4	-	<table border="1" style="width: 100%; border-collapse: collapse; font-size: 10px;"> <tr> <td style="width: 33%;">PARZ.NR.: 983/8</td> <td style="width: 33%;">EZ: 4946</td> <td style="width: 33%;">KG: 51216 Marchtrenk</td> </tr> <tr> <td colspan="3" style="text-align: right; font-weight: bold;">Erdgeschoss</td> </tr> <tr> <td>DATUM: 14.08.2023</td> <td>GZ: Kreuzhuber</td> <td>MASSSTAB: 1:100, 1:500</td> </tr> </table>		PARZ.NR.: 983/8	EZ: 4946	KG: 51216 Marchtrenk	Erdgeschoss			DATUM: 14.08.2023	GZ: Kreuzhuber	MASSSTAB: 1:100, 1:500
Gebäudeklasse	1																				
Betriebsgebäude OIB 2.1	-																				
Garagenstellplätze OIB 2.2	X																				
Stellplatzüberdachung OIB 2.2	-																				
Verkaufsstätten OIB 2 Pkt 7.4	-																				
PARZ.NR.: 983/8	EZ: 4946	KG: 51216 Marchtrenk																			
Erdgeschoss																					
DATUM: 14.08.2023	GZ: Kreuzhuber	MASSSTAB: 1:100, 1:500																			
<table border="1" style="width: 100%; border-collapse: collapse; font-size: 10px;"> <tr> <td style="width: 33%;">PROJ.NR.:</td> <td style="width: 33%;">PROJ.NTHALT:</td> <td style="width: 33%;">PROJ.NR.:</td> </tr> <tr> <td></td> <td></td> <td></td> </tr> </table>	PROJ.NR.:	PROJ.NTHALT:	PROJ.NR.:				<table border="1" style="width: 100%; border-collapse: collapse; font-size: 10px;"> <tr> <td style="width: 33%;">PLAN.NR.:</td> <td style="width: 33%;">623/9/KL</td> <td style="width: 33%;">PLAN.NR.:</td> </tr> <tr> <td></td> <td></td> <td></td> </tr> </table>		PLAN.NR.:	623/9/KL	PLAN.NR.:										
PROJ.NR.:	PROJ.NTHALT:	PROJ.NR.:																			
PLAN.NR.:	623/9/KL	PLAN.NR.:																			
DER EINREICHPLAN IST KEIN AUSFÜHRUNGSPLAN. TRAGENDE BAUTEILE SIND STATISCH ZU BEWERTEN. NATURMASSE NEHMEN UND KOTEN ÜBERPRÜFEN! LAUT BAUARBEITERKOORDINATIONSGESETZ IST DURCH DEN BAUHERRN EIN BAUSTELLENKOORDINATOR ZU BESTELLEN ES GELTEN DIE ALLGEMEINEN GESCHÄFTSBEREINGUNGEN AUF WWW.BAUSERVICE.ORG . DIESE PLANINTERLAGEN SIND RECHTLICHES EIGENTUM DER LAGERHAUS BAU-SERVICE UND DÜRFEN OHNE ZUSTIMMUNG WEDER AN DREITE NOCH IM ZUSAMMENHANG DER IDEEN BZW. KONZEPTWEITERFÜHRUNG VERWENDET WERDEN.																					