


GRUNDRISS ERDGESCHOSS M 1:50

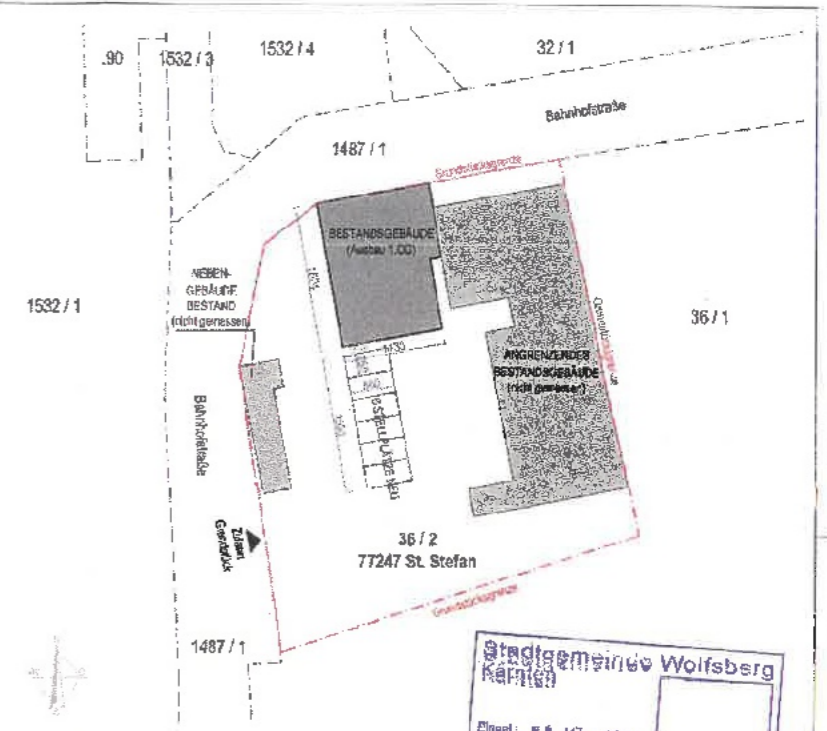


LAGEPLAN M 1:500

Stadtgemeinde Wolfsberg
Kärnten
 Amel: 0.5 März 2022
 Zeit:
 Ref:
 Vorgesetzter:
 Vollständig: Unvollständig:
 Kern: Berlepen:

LEGENDE:

- NEUBAU
- ABRUCH
- BESTAND

SYSTEM:

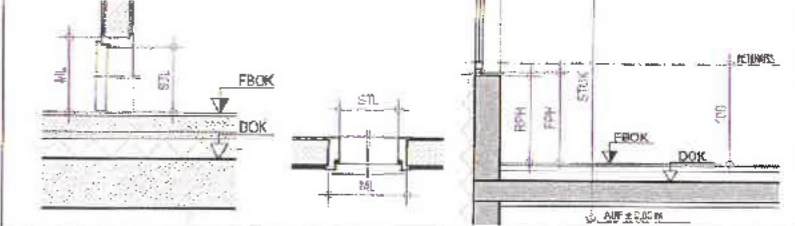

ARCHITEKT PETSCHENIG ZIVILTECHNIKER GMBH

ALLGEMEIN BEFUGIGTER U. VERBUNDLICH ZERTIFIZIERTER BAUFÜHRER IN ÖSTERREICH
 ARCHITEKT
 PETSCHENIG ZIVILTECHNIKER GMBH
 ALLGEMEIN BEFUGIGTER U. VERBUNDLICH ZERTIFIZIERTER BAUFÜHRER IN ÖSTERREICH
 WOLFSBERGSTRASSE 4, A-9400 WOLFSBERG
 MOBIL: 0 699 7 11 33 18 52
 E-MAIL: office@architekt-petschenig.at
 HOMEPAGE: www.architekt-petschenig.at



WIENERSTRASSE 4, A-9400 WOLFSBERG
 MOBIL: 0 699 7 11 33 18 52
 E-MAIL: office@architekt-petschenig.at
 HOMEPAGE: www.architekt-petschenig.at

Plan-Nr.: **AUSBAU 1.OBERGESCHOSS**

01

Plan-Nr.: 01	Maßstab: 1:500, 1:50	Datum: 01.03.2022
---------------------	-----------------------------	--------------------------