



STRASSEN-ANSICHT

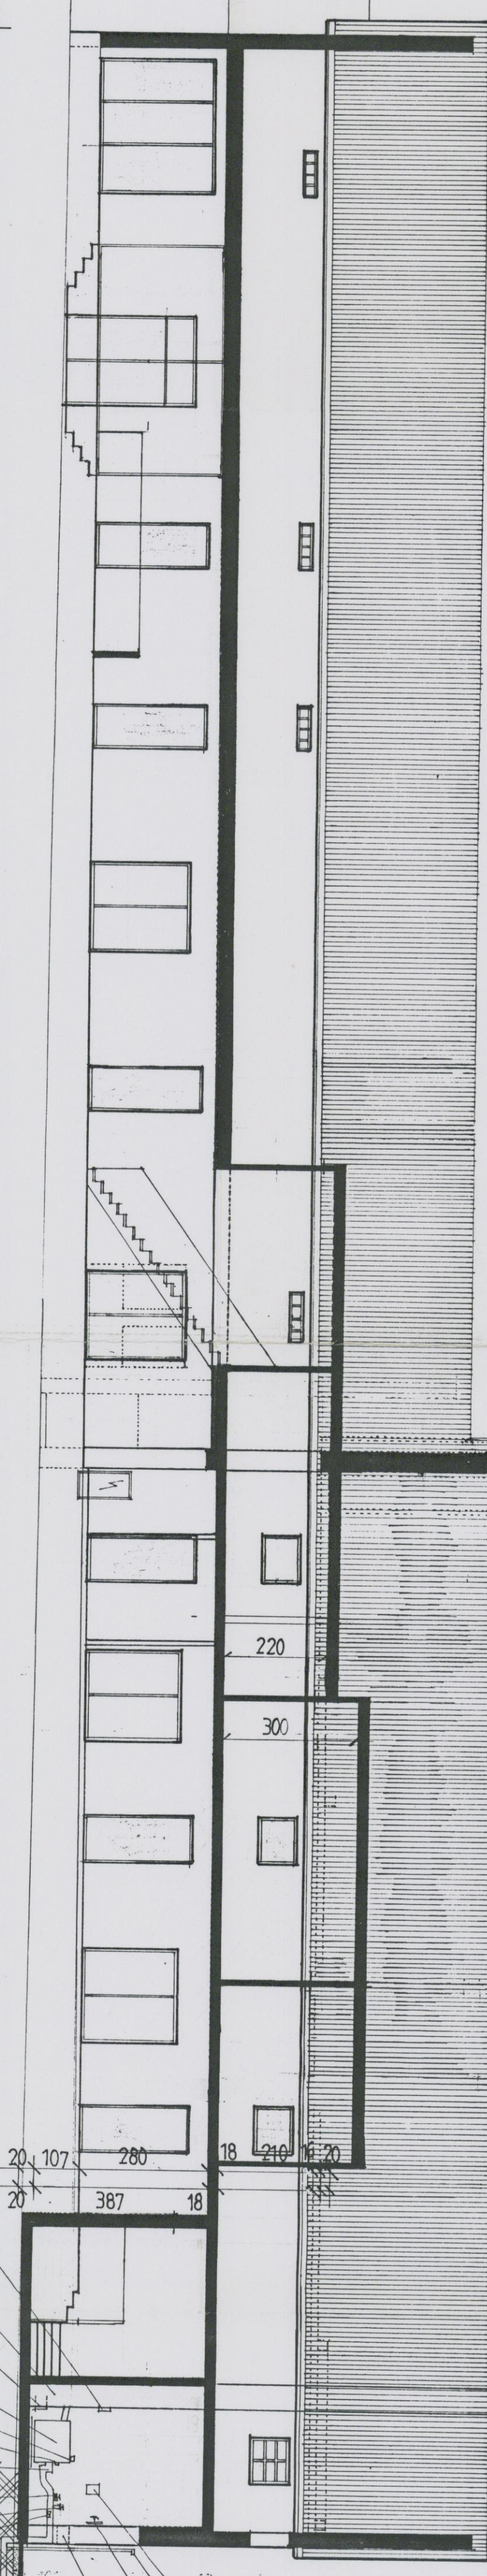


STRASSEN-ANSICHT SCHNITT B-B

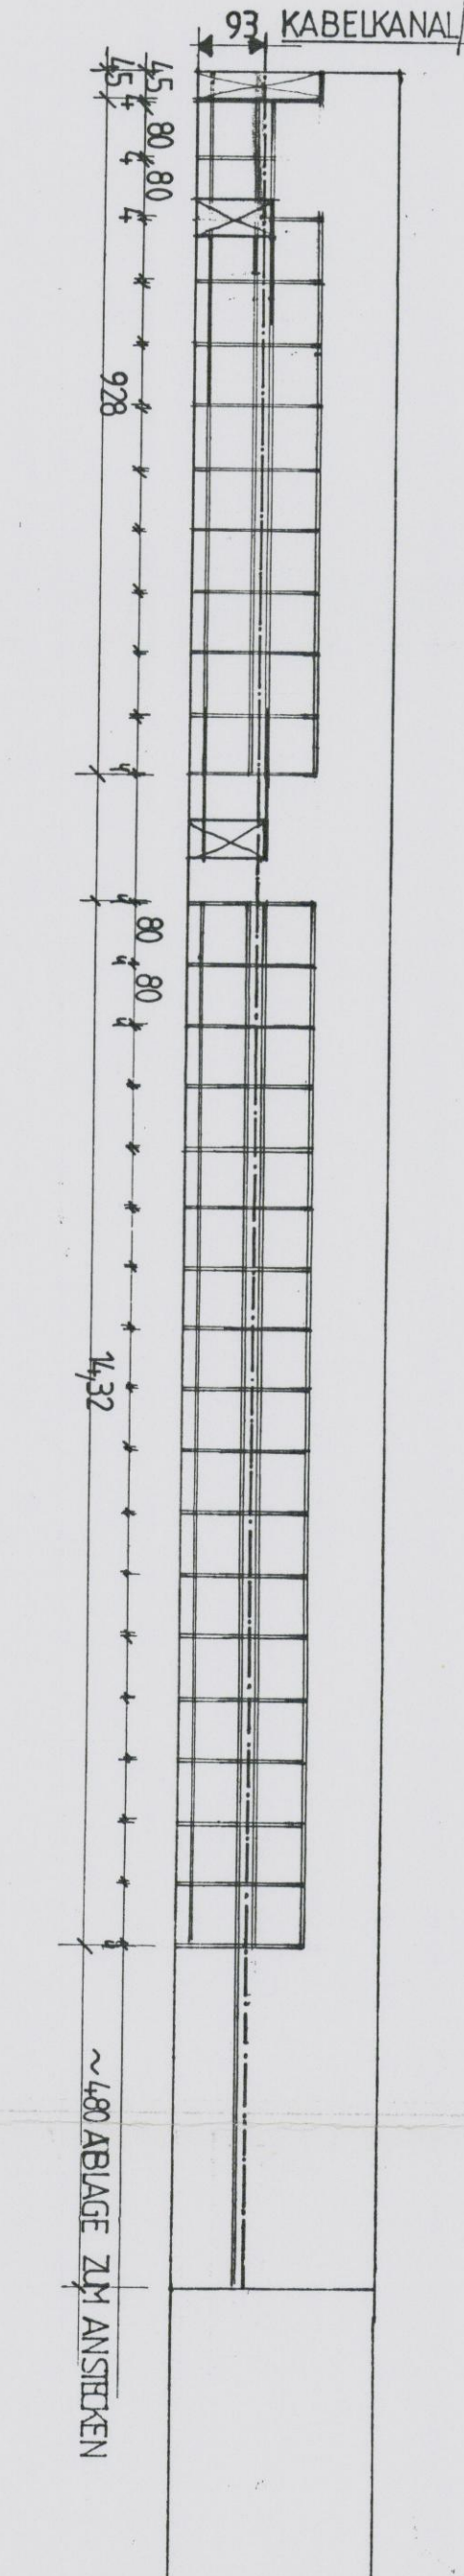


STRASSEN-ANSICHT SCHNITT B-B


AUSGEBAUTER DACHHOLZ
VERBAUM 15 m²
BÜRO 19 m²
WOHNRAUM KÜCHE 43,9 m²
SCHLAFRAUM 24,7 m²
WC 1,6 m²
107,96 m²

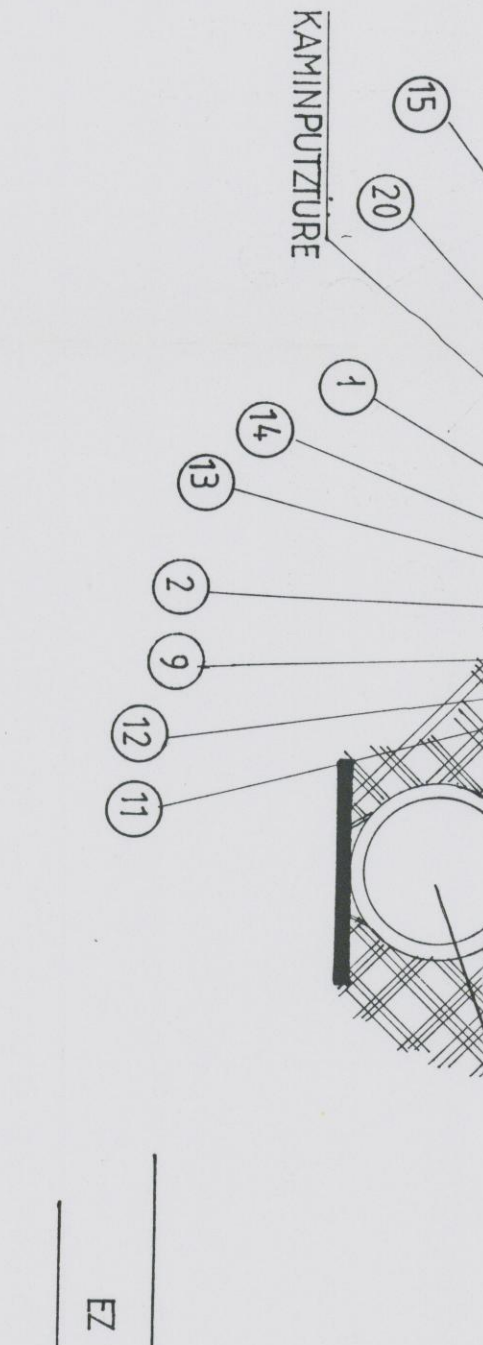


SÜD-ANSICHT

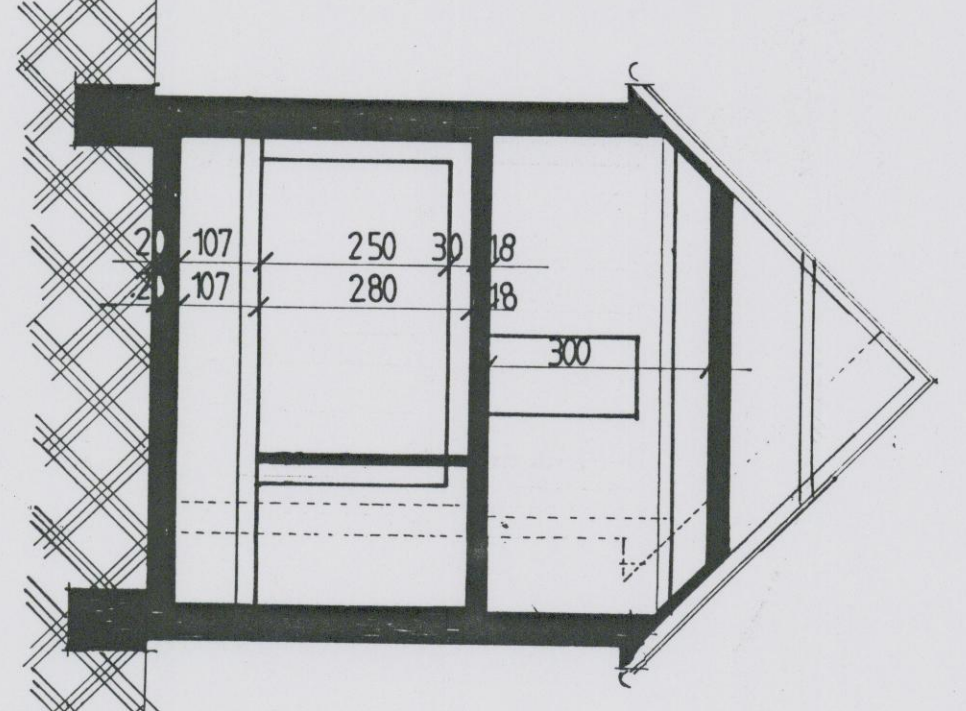


SCHNITT A-A

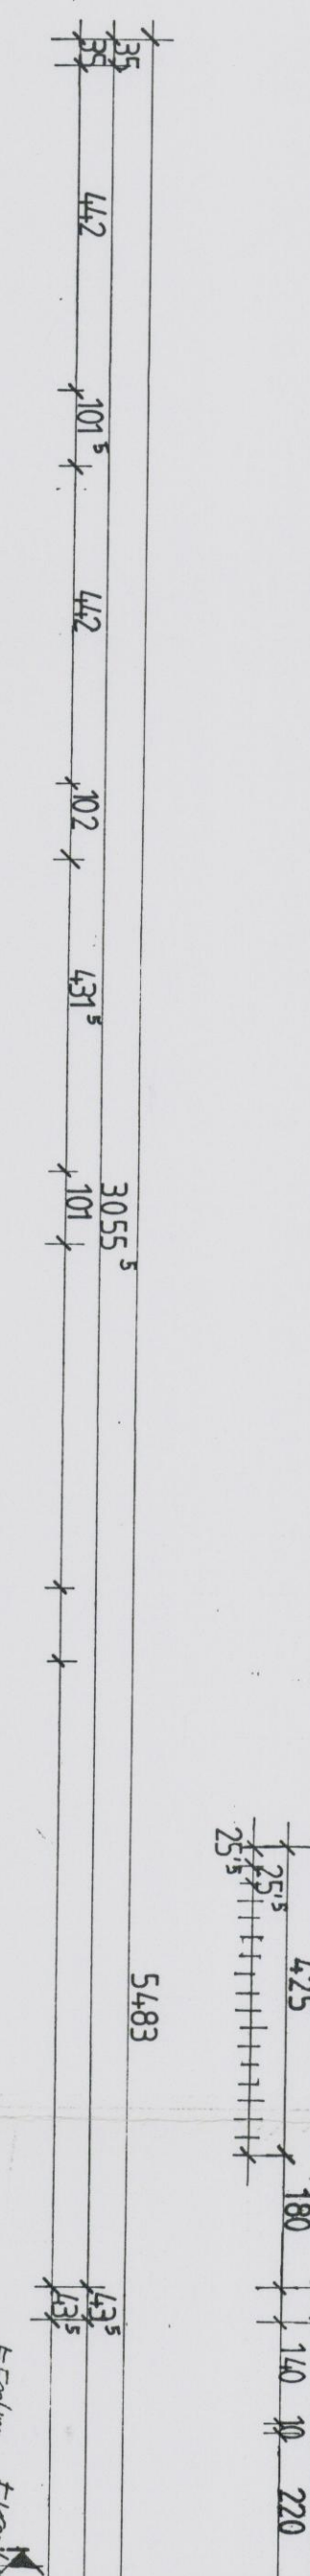

GRUNDRISS ERDGESCHOSS

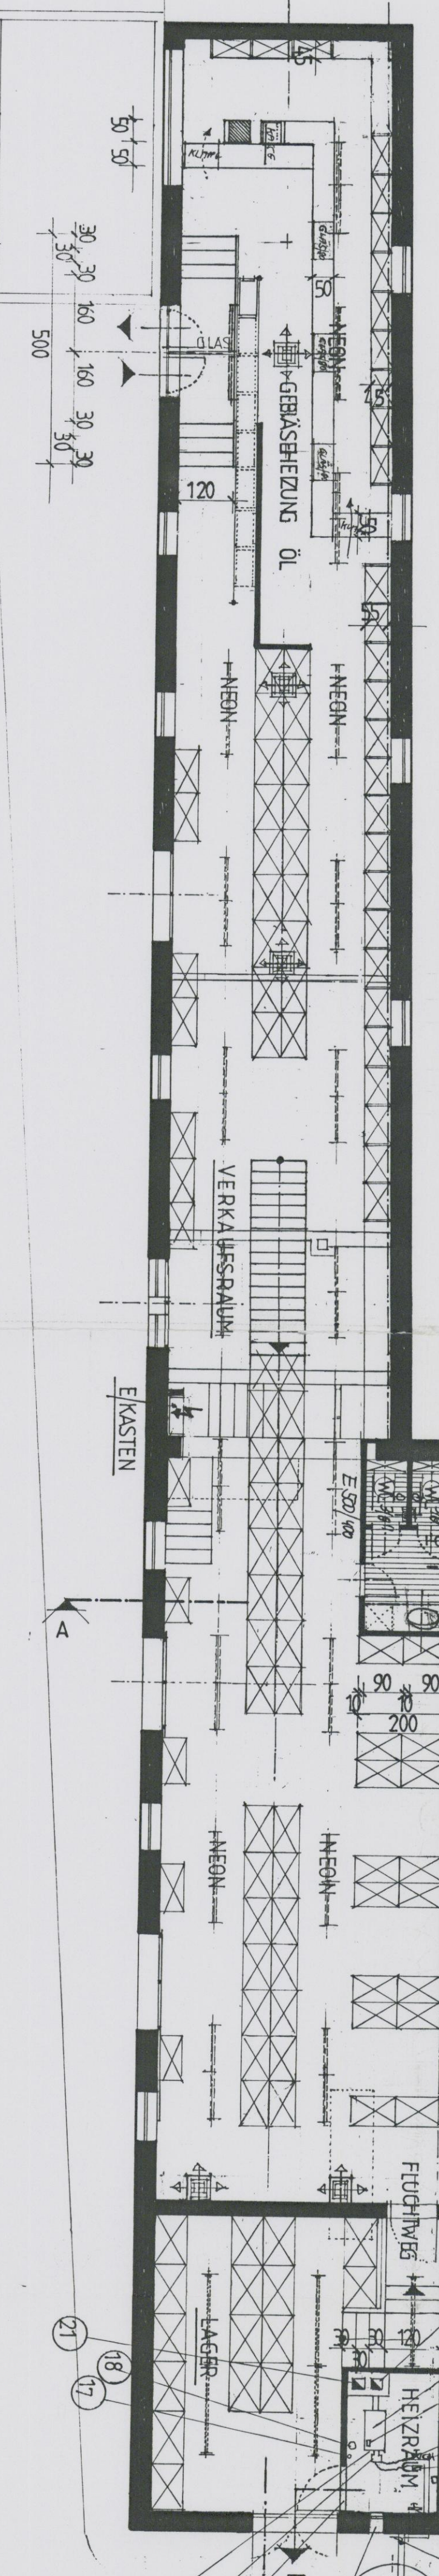

GRUNDRISS DACHGESCHOSS

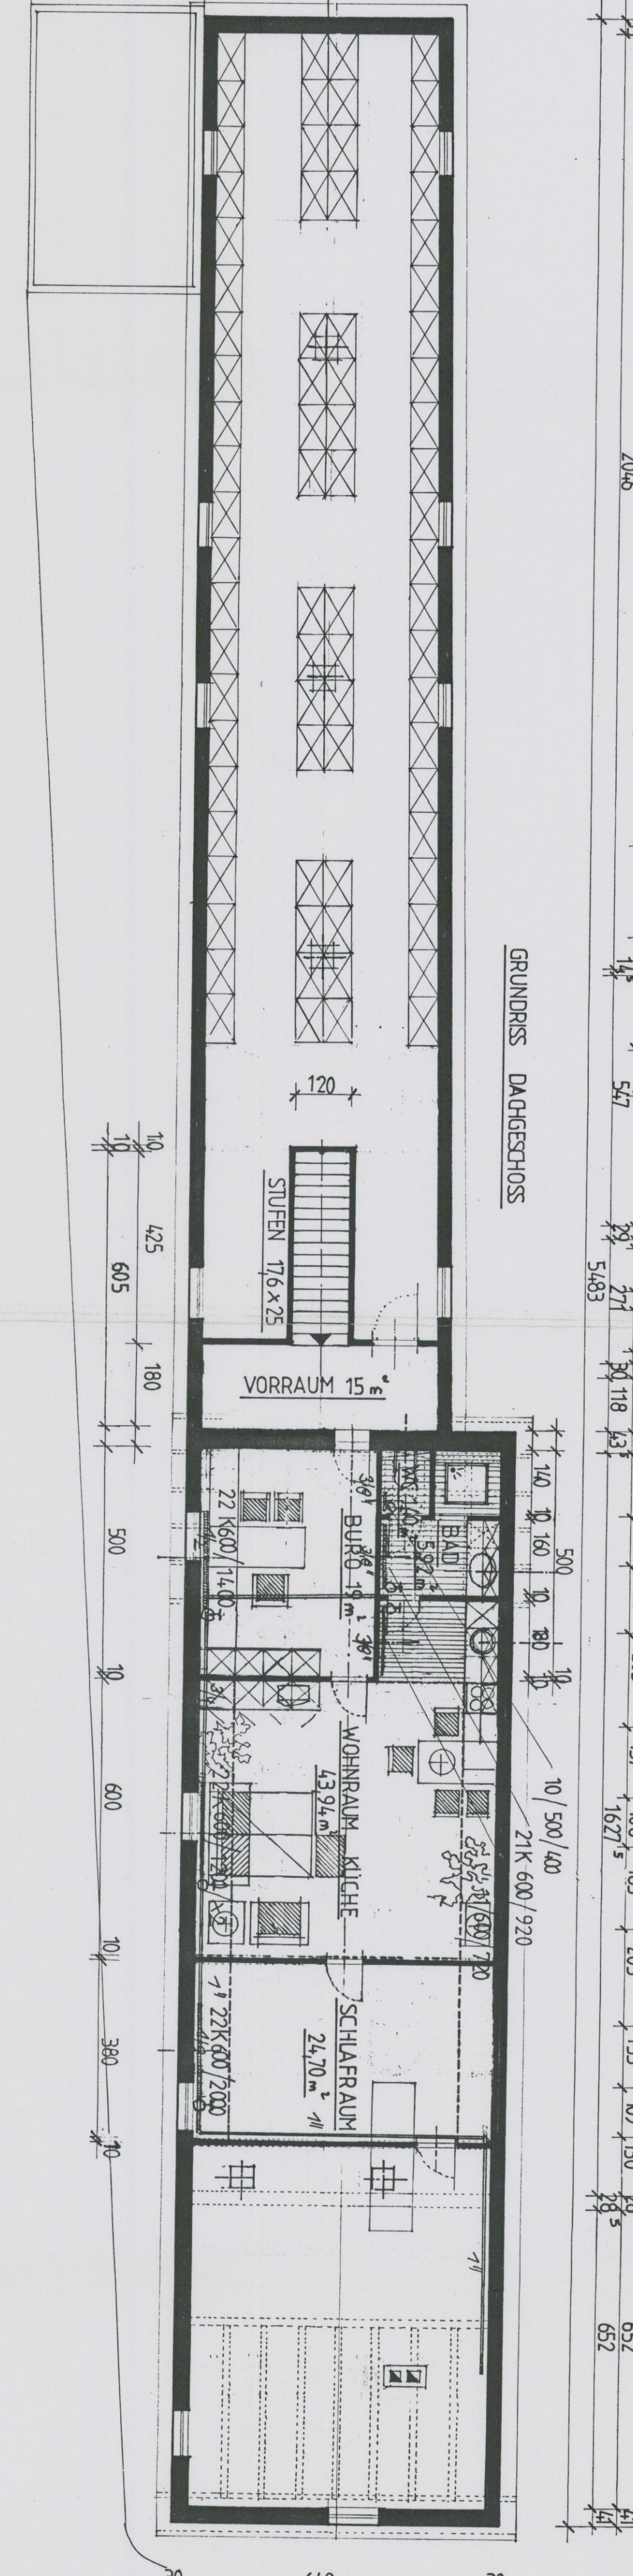

GRUNDRISS DACHGESCHOSS

LEGENDE INSULATIONEN

- 1 KESSE LÖTLING, 20-25 m²
- 2 BRENNER VERBUND, 35-78 m²
- 3 FÄHRKAT, 1000 TYP, GARANT 1000
- 4 FÄHRKAT, 1000 TYP, GARANT 1000
EINREIHPAN ZUR UMGESTÄNDUNG EINES BESTEHENDEN
LAGERHAUSES IN NIKKESDORF / BAIERN



HADWIGER
ELEKTRO
NETTO
1090 WIEN PORZELANGASSE 38
TEL. 31 480, 31 477, 31 478

BAUHER	BAUHER ELEKTRO NETTO / HADWIGER 1090 WIEN PORZELANGASSE 38
BAUFÜHRER BAUVERFÄSSER	BAUFÜHRER BAUVERFÄSSER OT. DESIGN ORP. TSCHERNIG
BAUFÜHRER INSTALATIONSBEREIT	BAUFÜHRER INSTALATIONSBEREIT FA. ALFRED VAISHAR GLASBRÜCKEN 10 1090 WIEN TEL. 31 07 485 INSTALATIONSBEREIT
DAT. 19. 12. 1988.	MASSSTAB 1:100