


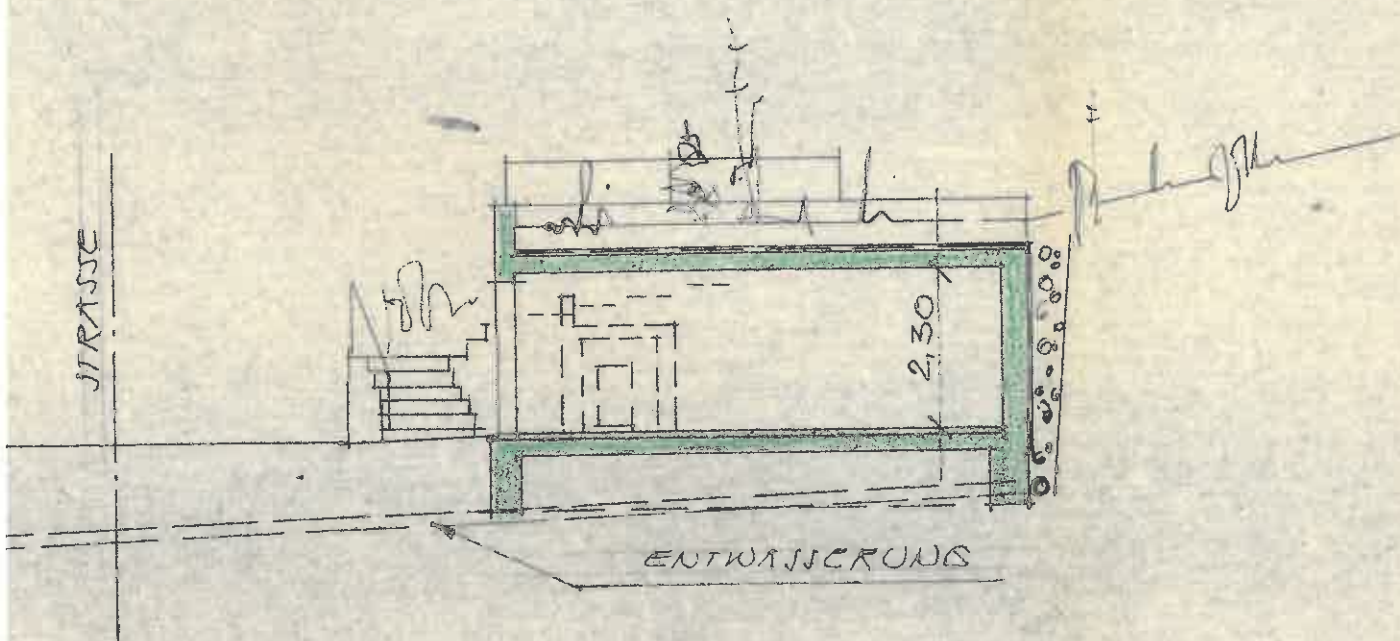

EINRICHTUNGSPLAN FÜR DEN NEUBAU
 EINER DOPPELGARAGE FÜR HERRN
 ING. HELMUT u. FRAU INGEBORG
 SCHERBAUM IN LINZ, DORNACHERSTR. 14
 AUF DER PARZELLE Nr. 823/4 KG FUCHENAU

MAßSTAB 1:100

BAUHERR:

Helmut Scherbaum

ENTWURF:

BAUFÜHRER:


Dieser Ausführungsplan
 wird bei der Kollaudierung
 handlung zur Kenntnis genom



Der Bürgermeister

i.A. *lau*

QUERSCHNITT 1:100

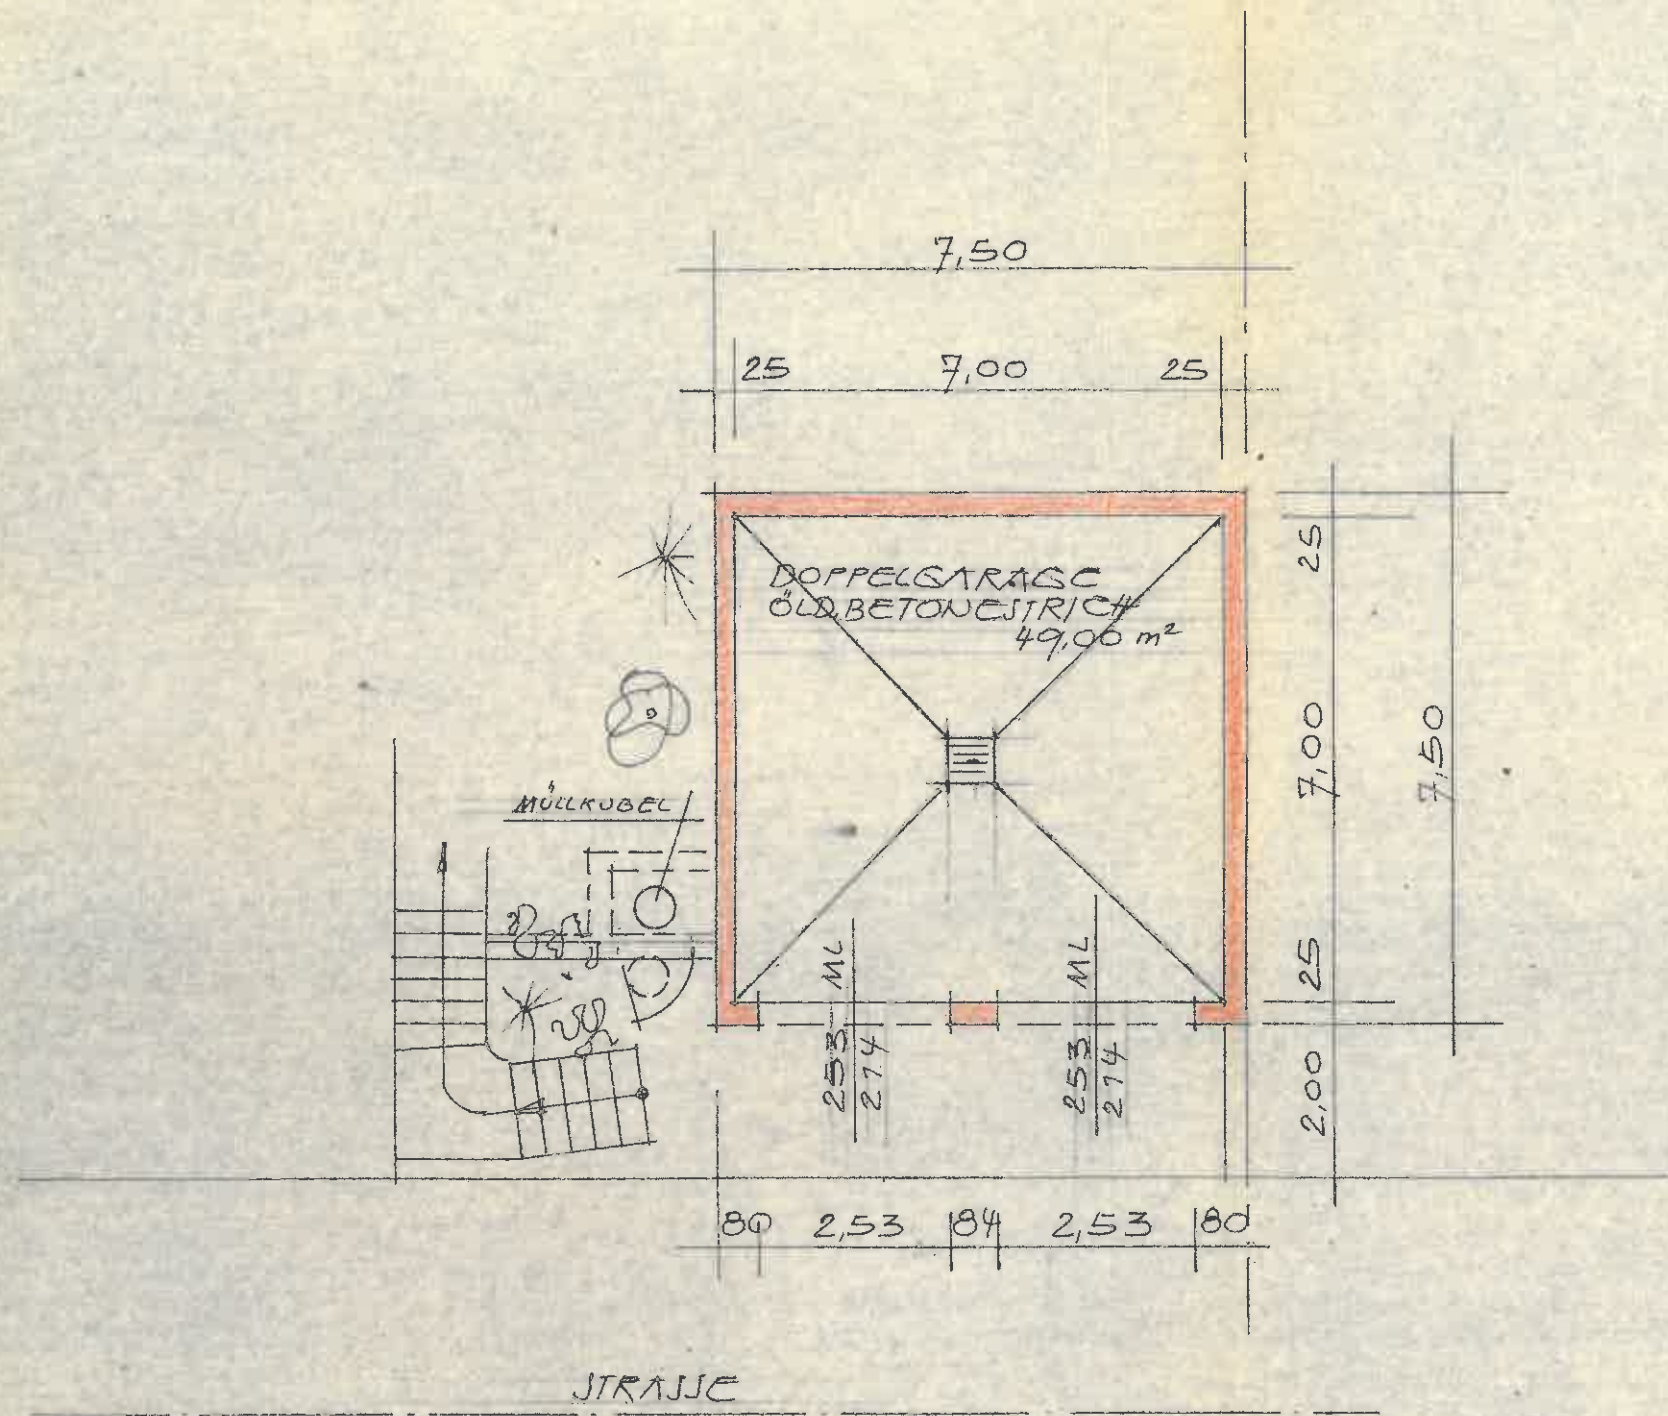

GRUNDRISS 1:100