

EINREICHPLAN

Planinhalt:
**Errichtung eines Carports für 2 PKW
 auf dem Grundstück Nr. 13/1; EZ 350
 KG 66189 Waldschatz**

Maßstab: **1:50 / 1:500** Datum: **17.12.2012**

Behörde:


Bauherr:
**Claudia Wind
 Am Nepomuk B5
 8505 St. Nikolai i.S.**

Grundstückseigentümer:

Planverfasser:

 Tobiasg. 189 (Mgstatmt.)
 6860 St. Johann
 0664 71 40 229 14
 office@zb-uirich.at

Bauführer:

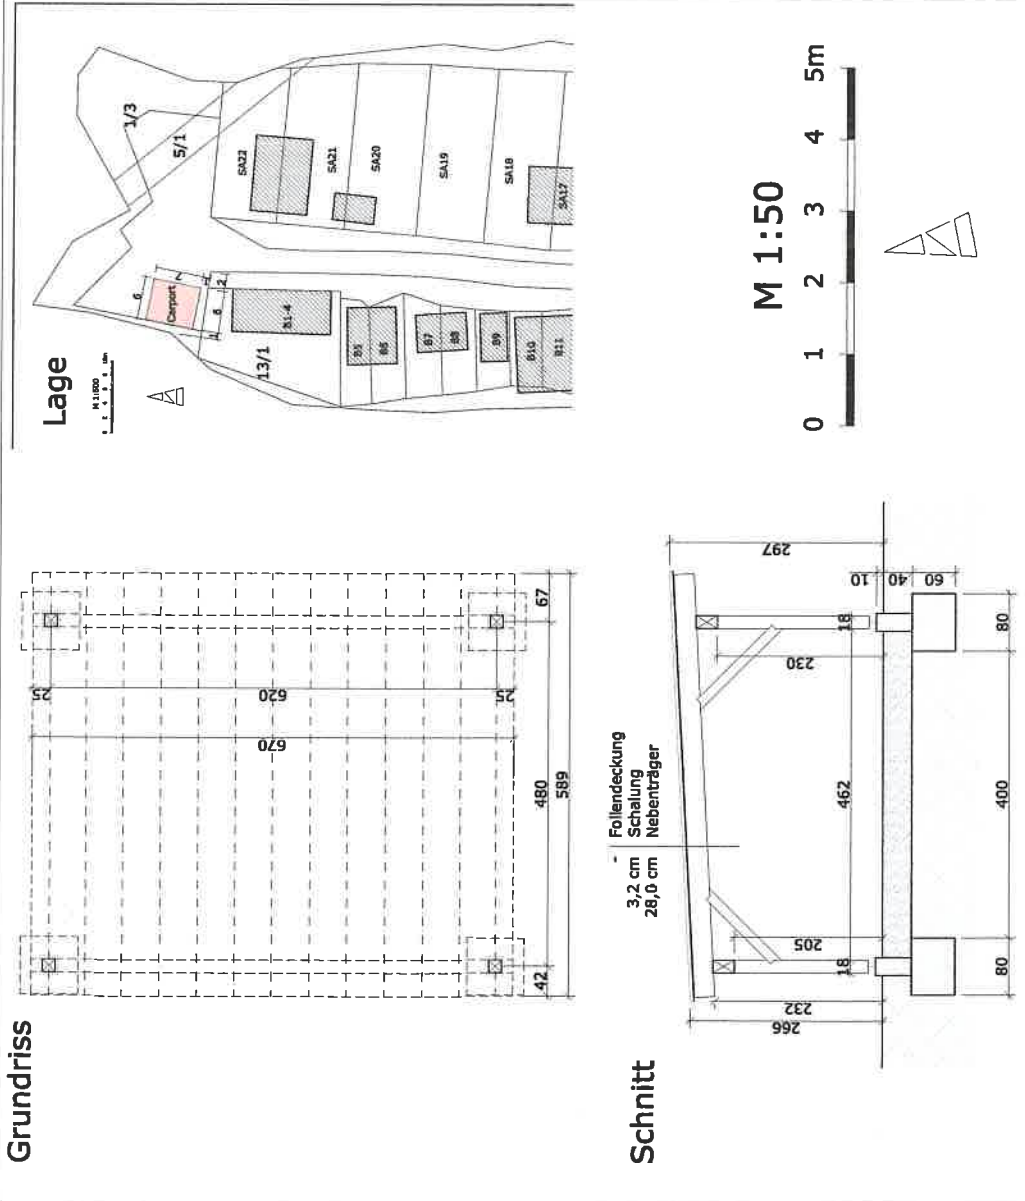

Grundriss

Schnitt