

PARIFIZIERUNGSPLAN



Business Park Anselden BA05



Neubau Betriebsanlage (Lager-, Einstell- und Produktionshallen)
auf dem Grundstück 2794/4, EZ neu, KG 45313 Anselden

GRUNDEIGENTÜMER:

FE Business Parks GmbH
Grünwallpark 1, Top 08
A- 4052 Anselden
Telefon: +43 (0) 677 617 04 829

PLANVERFASSER:

FE Business Parks GmbH
Grünwallpark 1, Top 08
A- 4052 Anselden
Telefon: +43 (0) 677 617 04 829

BEHÖRDE:

Stadamt Anselden
Hauptplatz 41, 4053 Haid/Anselden
Telefon: +43 (0) 7229 840 - 0
Fax: +43 (0) 7229 840 - 7699
E-Mail: stadtgemeinde@anselden.at

PLANINHALT:

Grundriss - Erdgeschoss
Grundrissausschnitt - Zwischenebenen

LEGENDE:

	bewehrter Beton		Allgemeine Fläche		Wanddurchbruch
	Dämmstoff		Allgemeine Verkehrsfläche	RH	Raumhöhe
			Allgemeine Grünfläche	RPH	Rohparapethöhe
			KFZ-Stellplätze	OL	Oberlichte
			Nutzflächen Einheiten zugeordnet		Höhenangabe eines Punktes in einem Bauwerk - Fertigmaß
					Höhenangabe eines Punktes am Gelände

Fenster- und Tormaße sind Rohbaulichten. Tormaße sind Durchgangslichten.


Bei dieser Zeichnung bzw. Ausarbeitung handelt es sich um geistiges Eigentum des Planers, welches somit gesetzlich geschützt ist. Jegliche Vervielfältigung, Veröffentlichung, Überarbeitung, Benützung oder Weitergabe an Dritte in Verbindung mit einem anderen Projekt oder einer anderen Arbeit bedarf der ausdrücklichen schriftlichen Zustimmung des Planers.

PLANNR.: PP 82-01

PROJEKT: 82/25

MASSSTAB: 1:200

DATUM: 09.02.2026

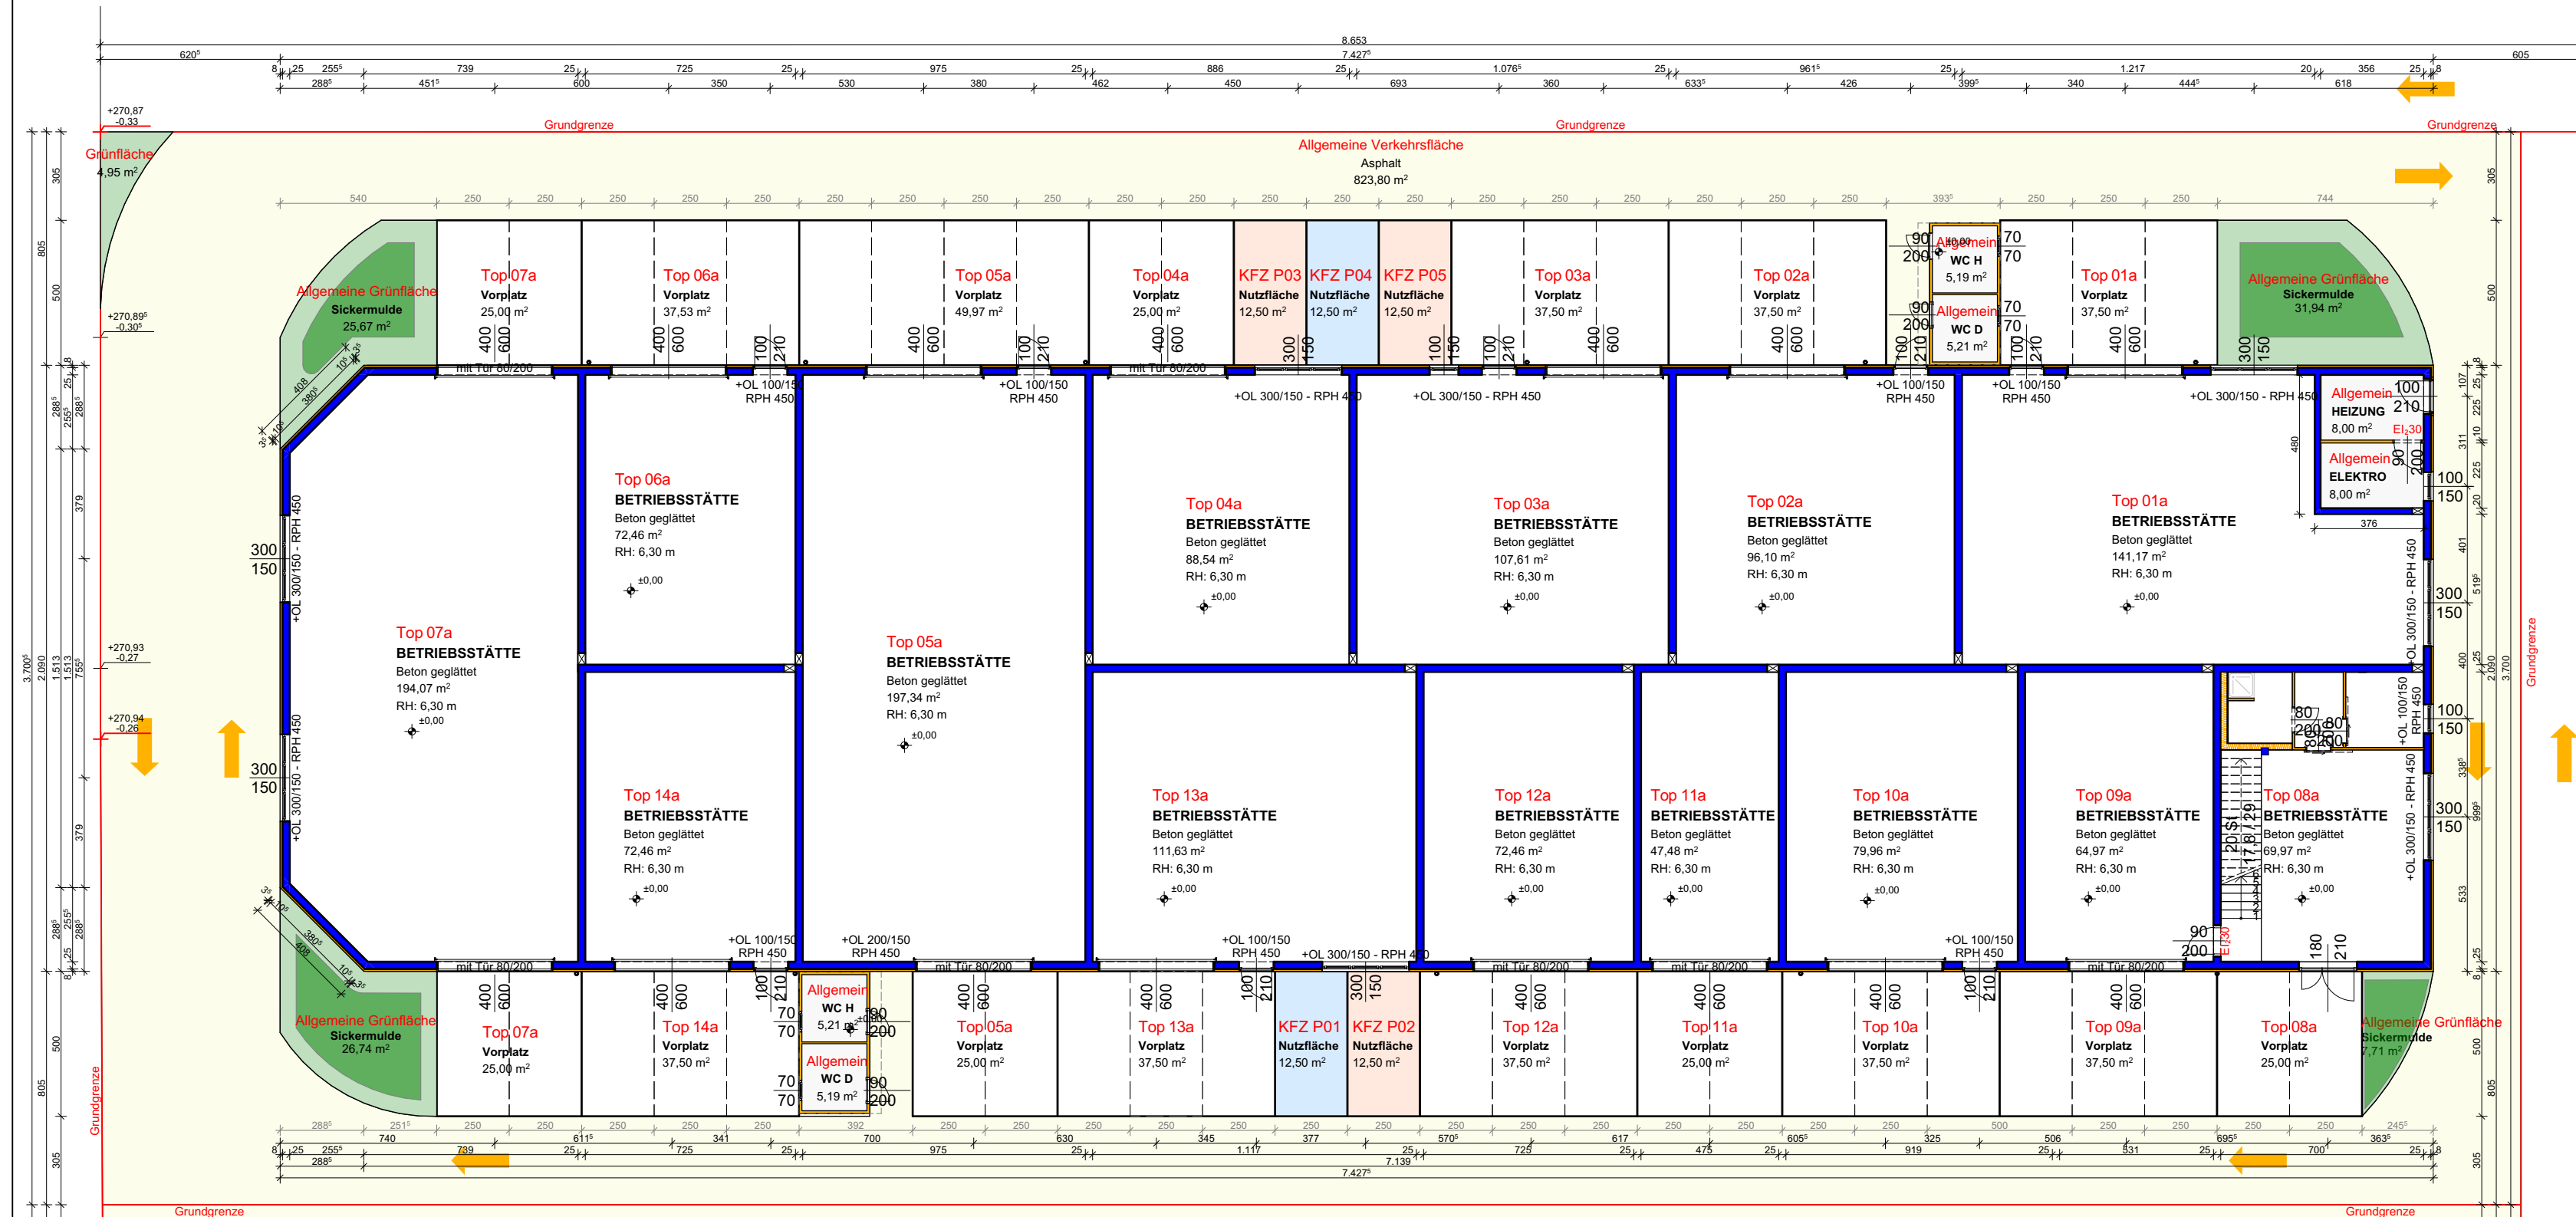

Parifizierungsplan

M 1:200

Grundrissausschnitt
Zwischenebene
M 1:200

