






WEST-ANSICHT

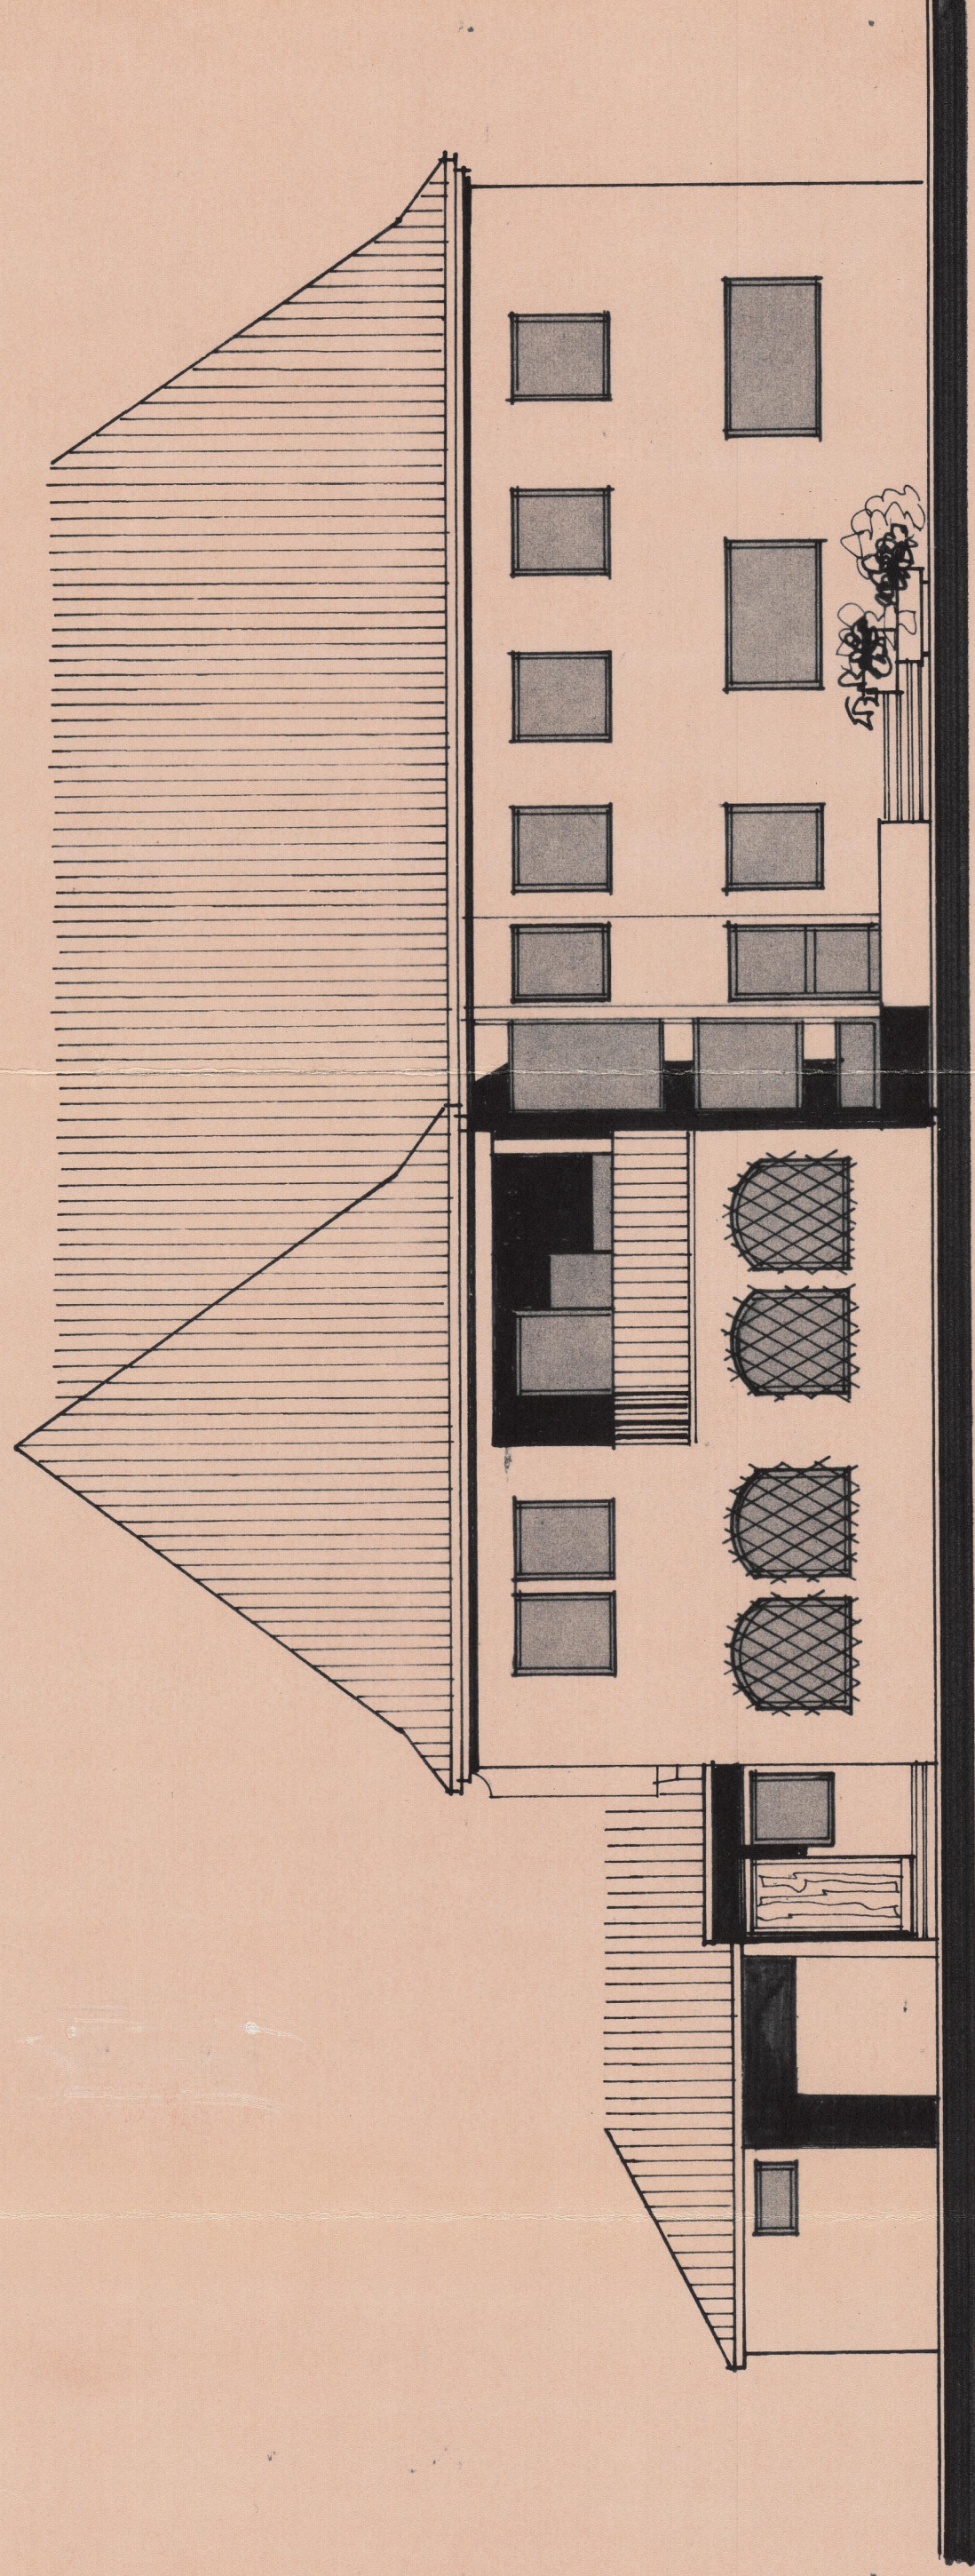


OST-ANSICHT

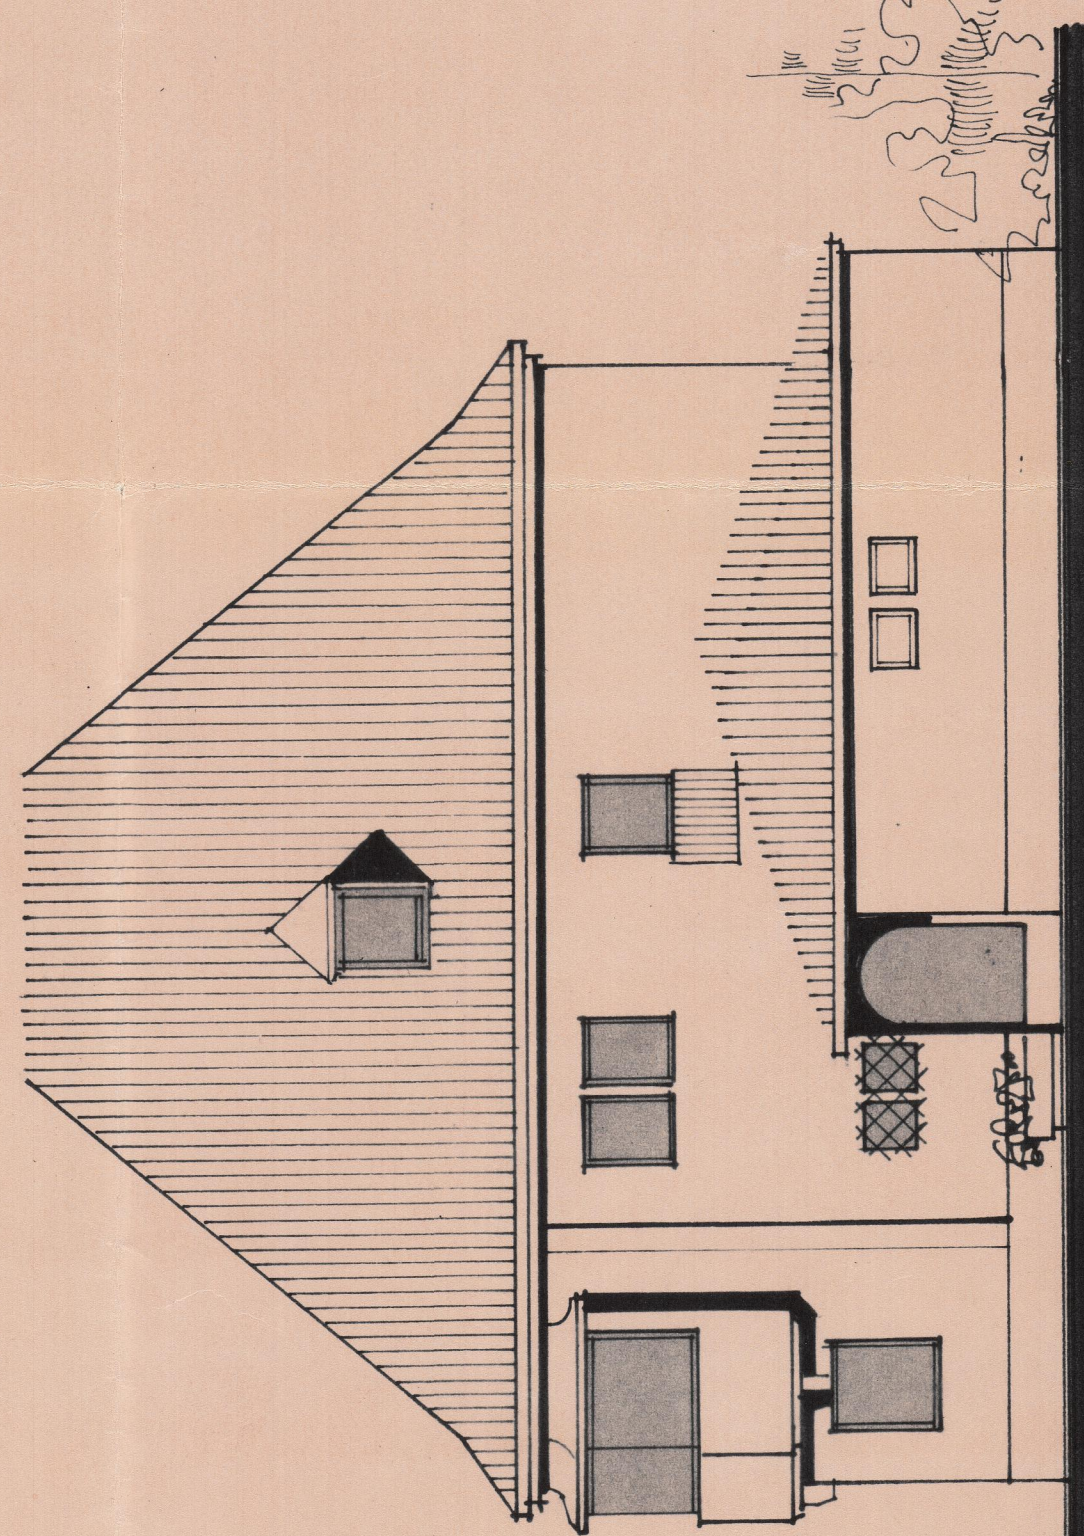


SÜD-ANSICHT

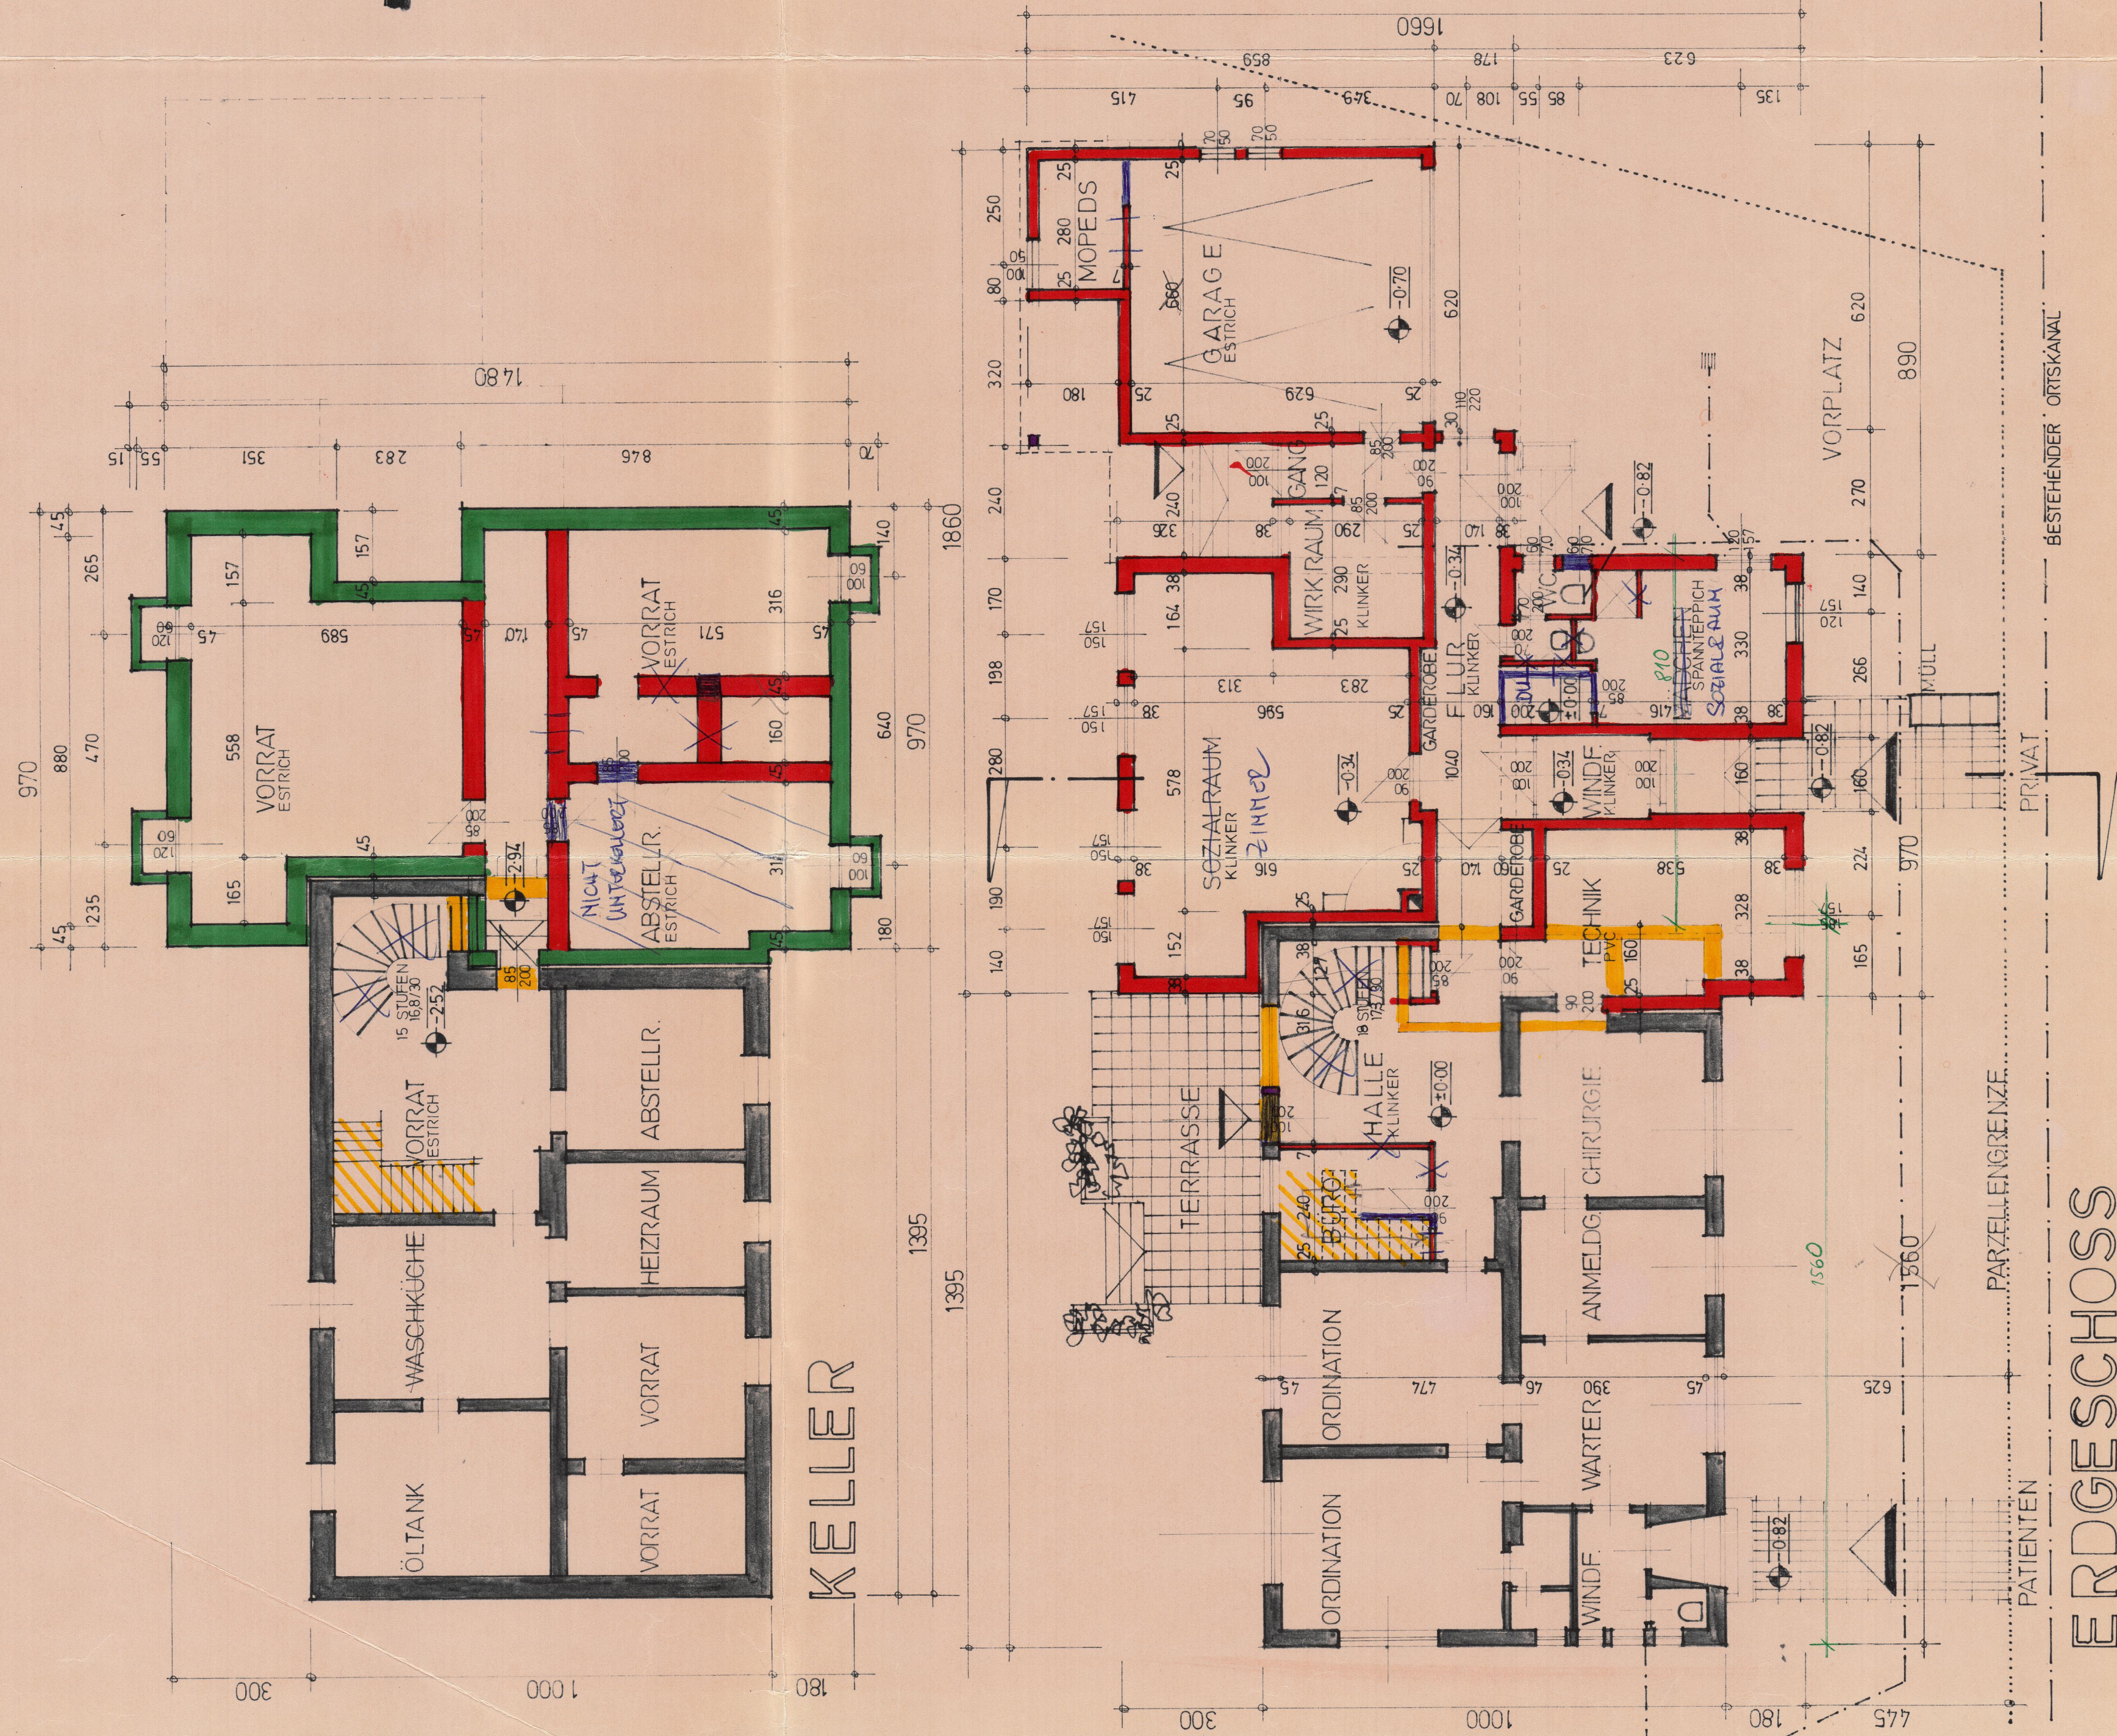

ERDGESCHOSS

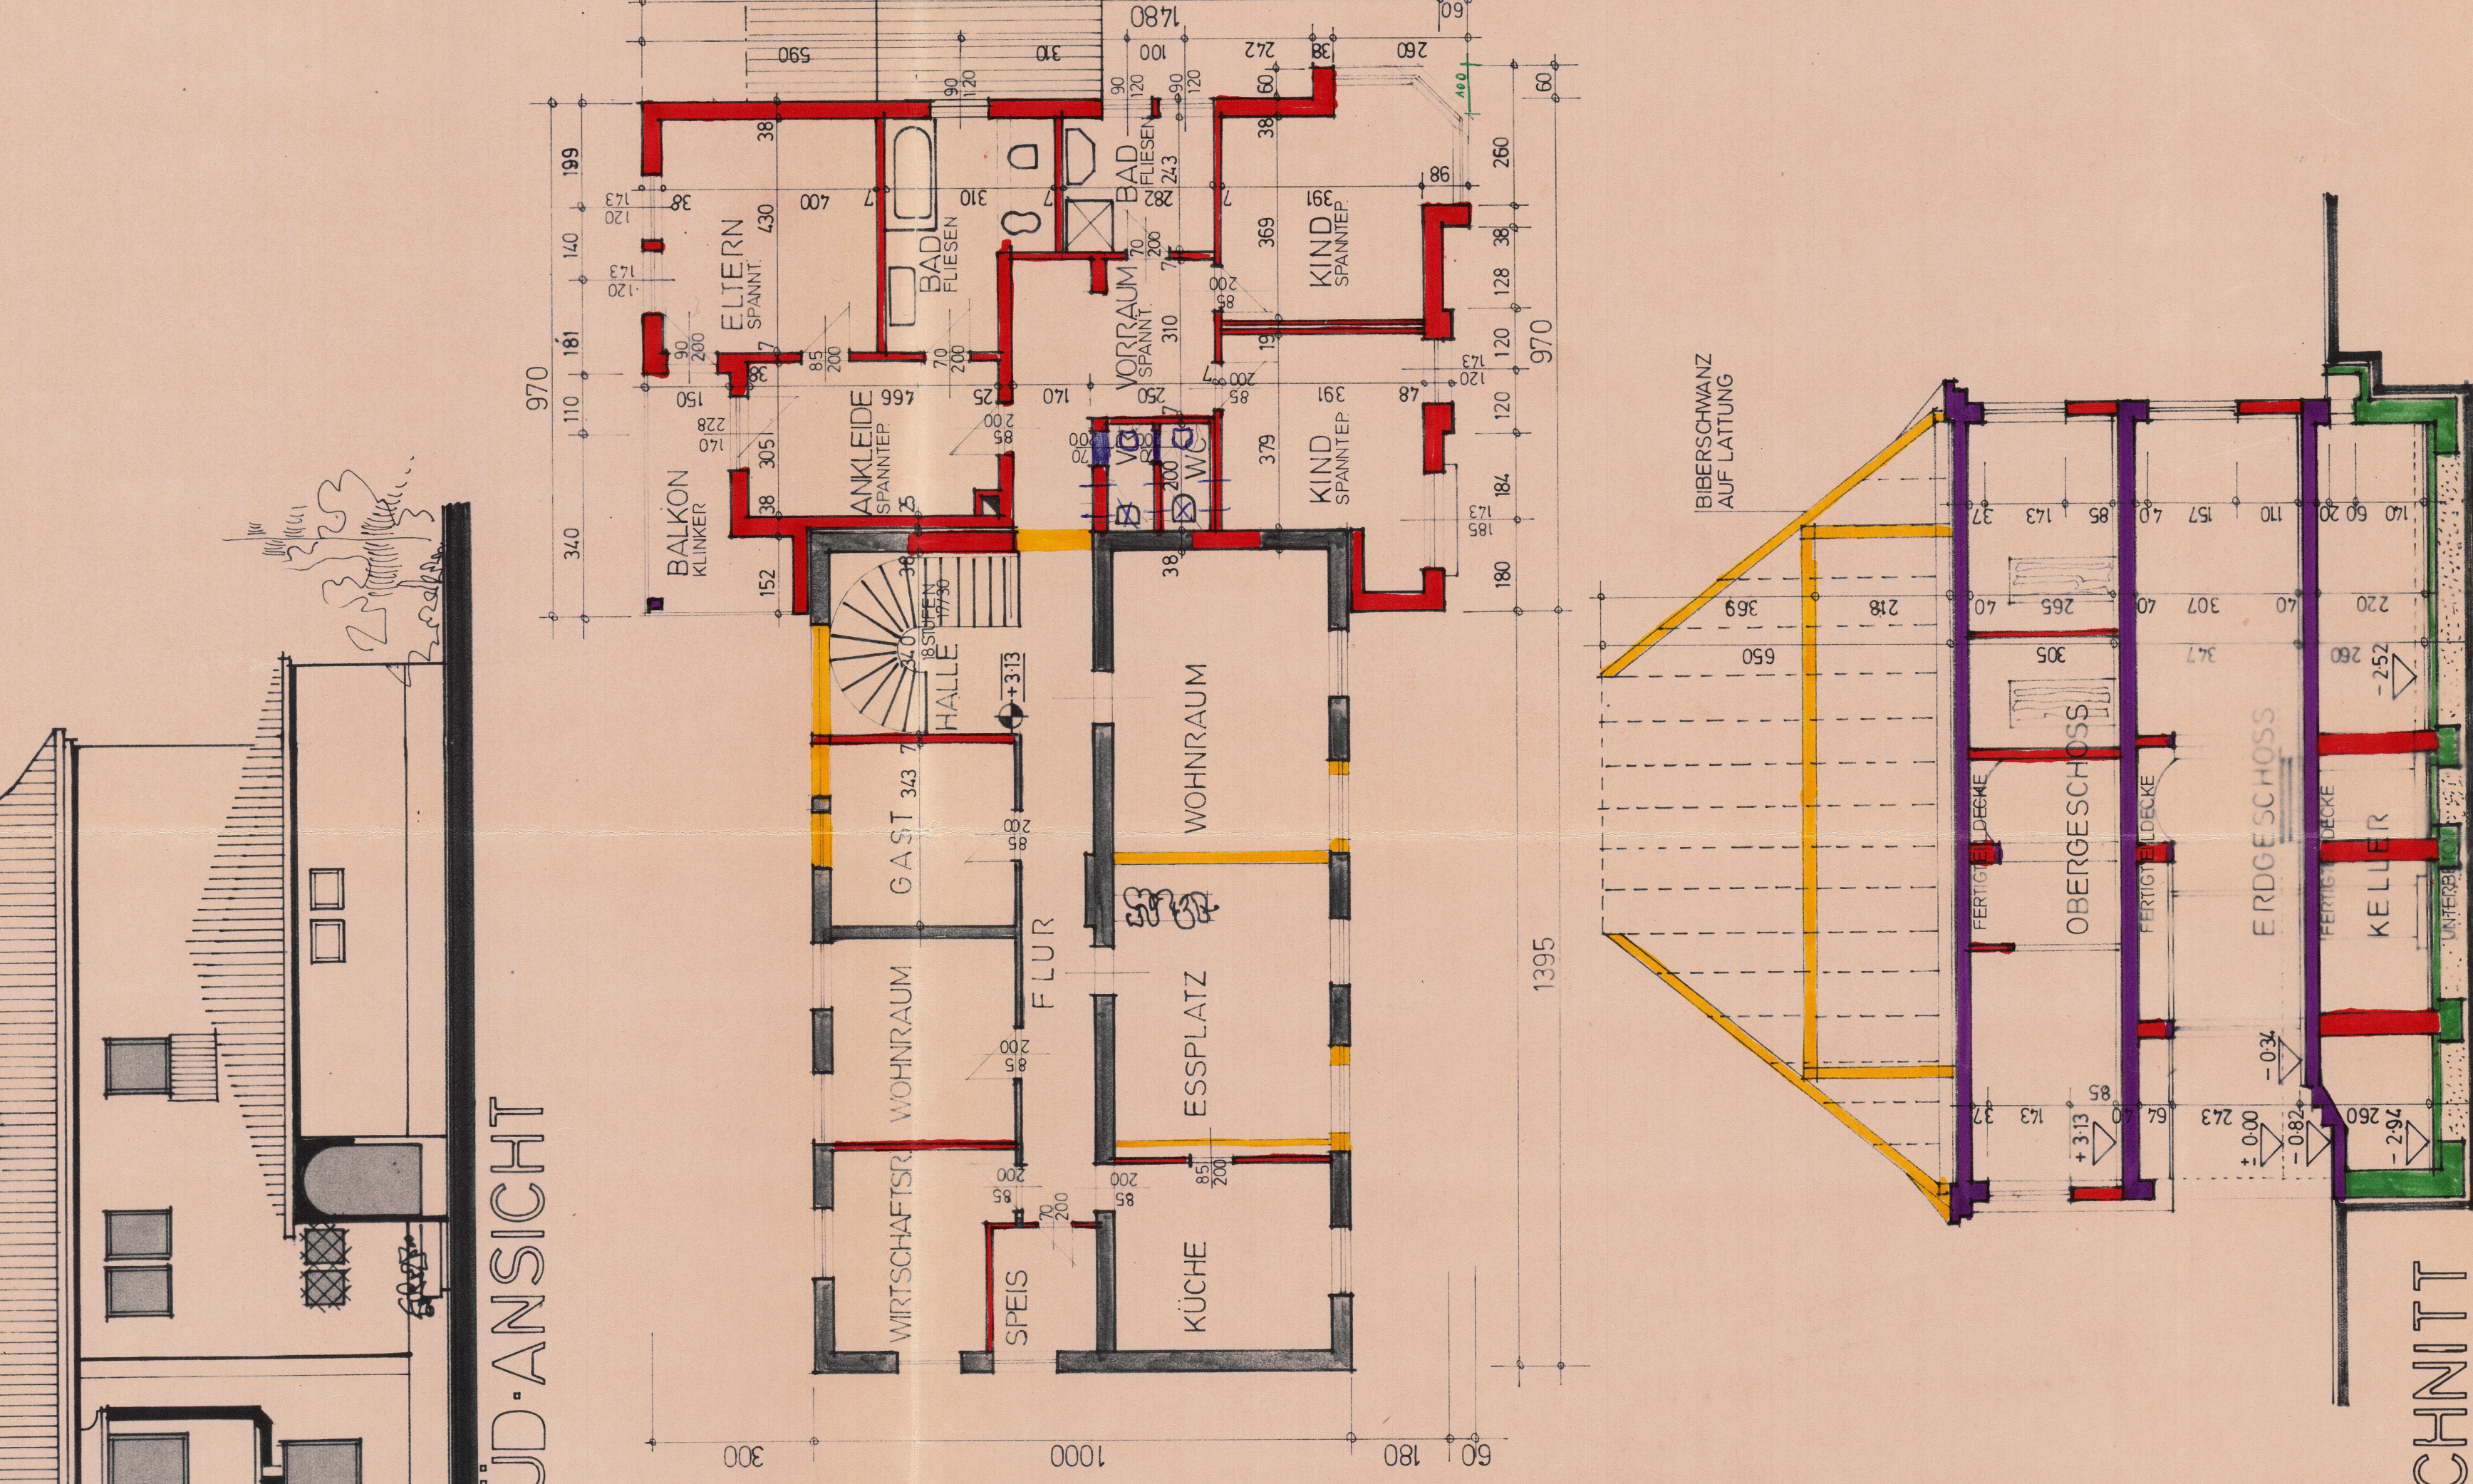

SCHNITT

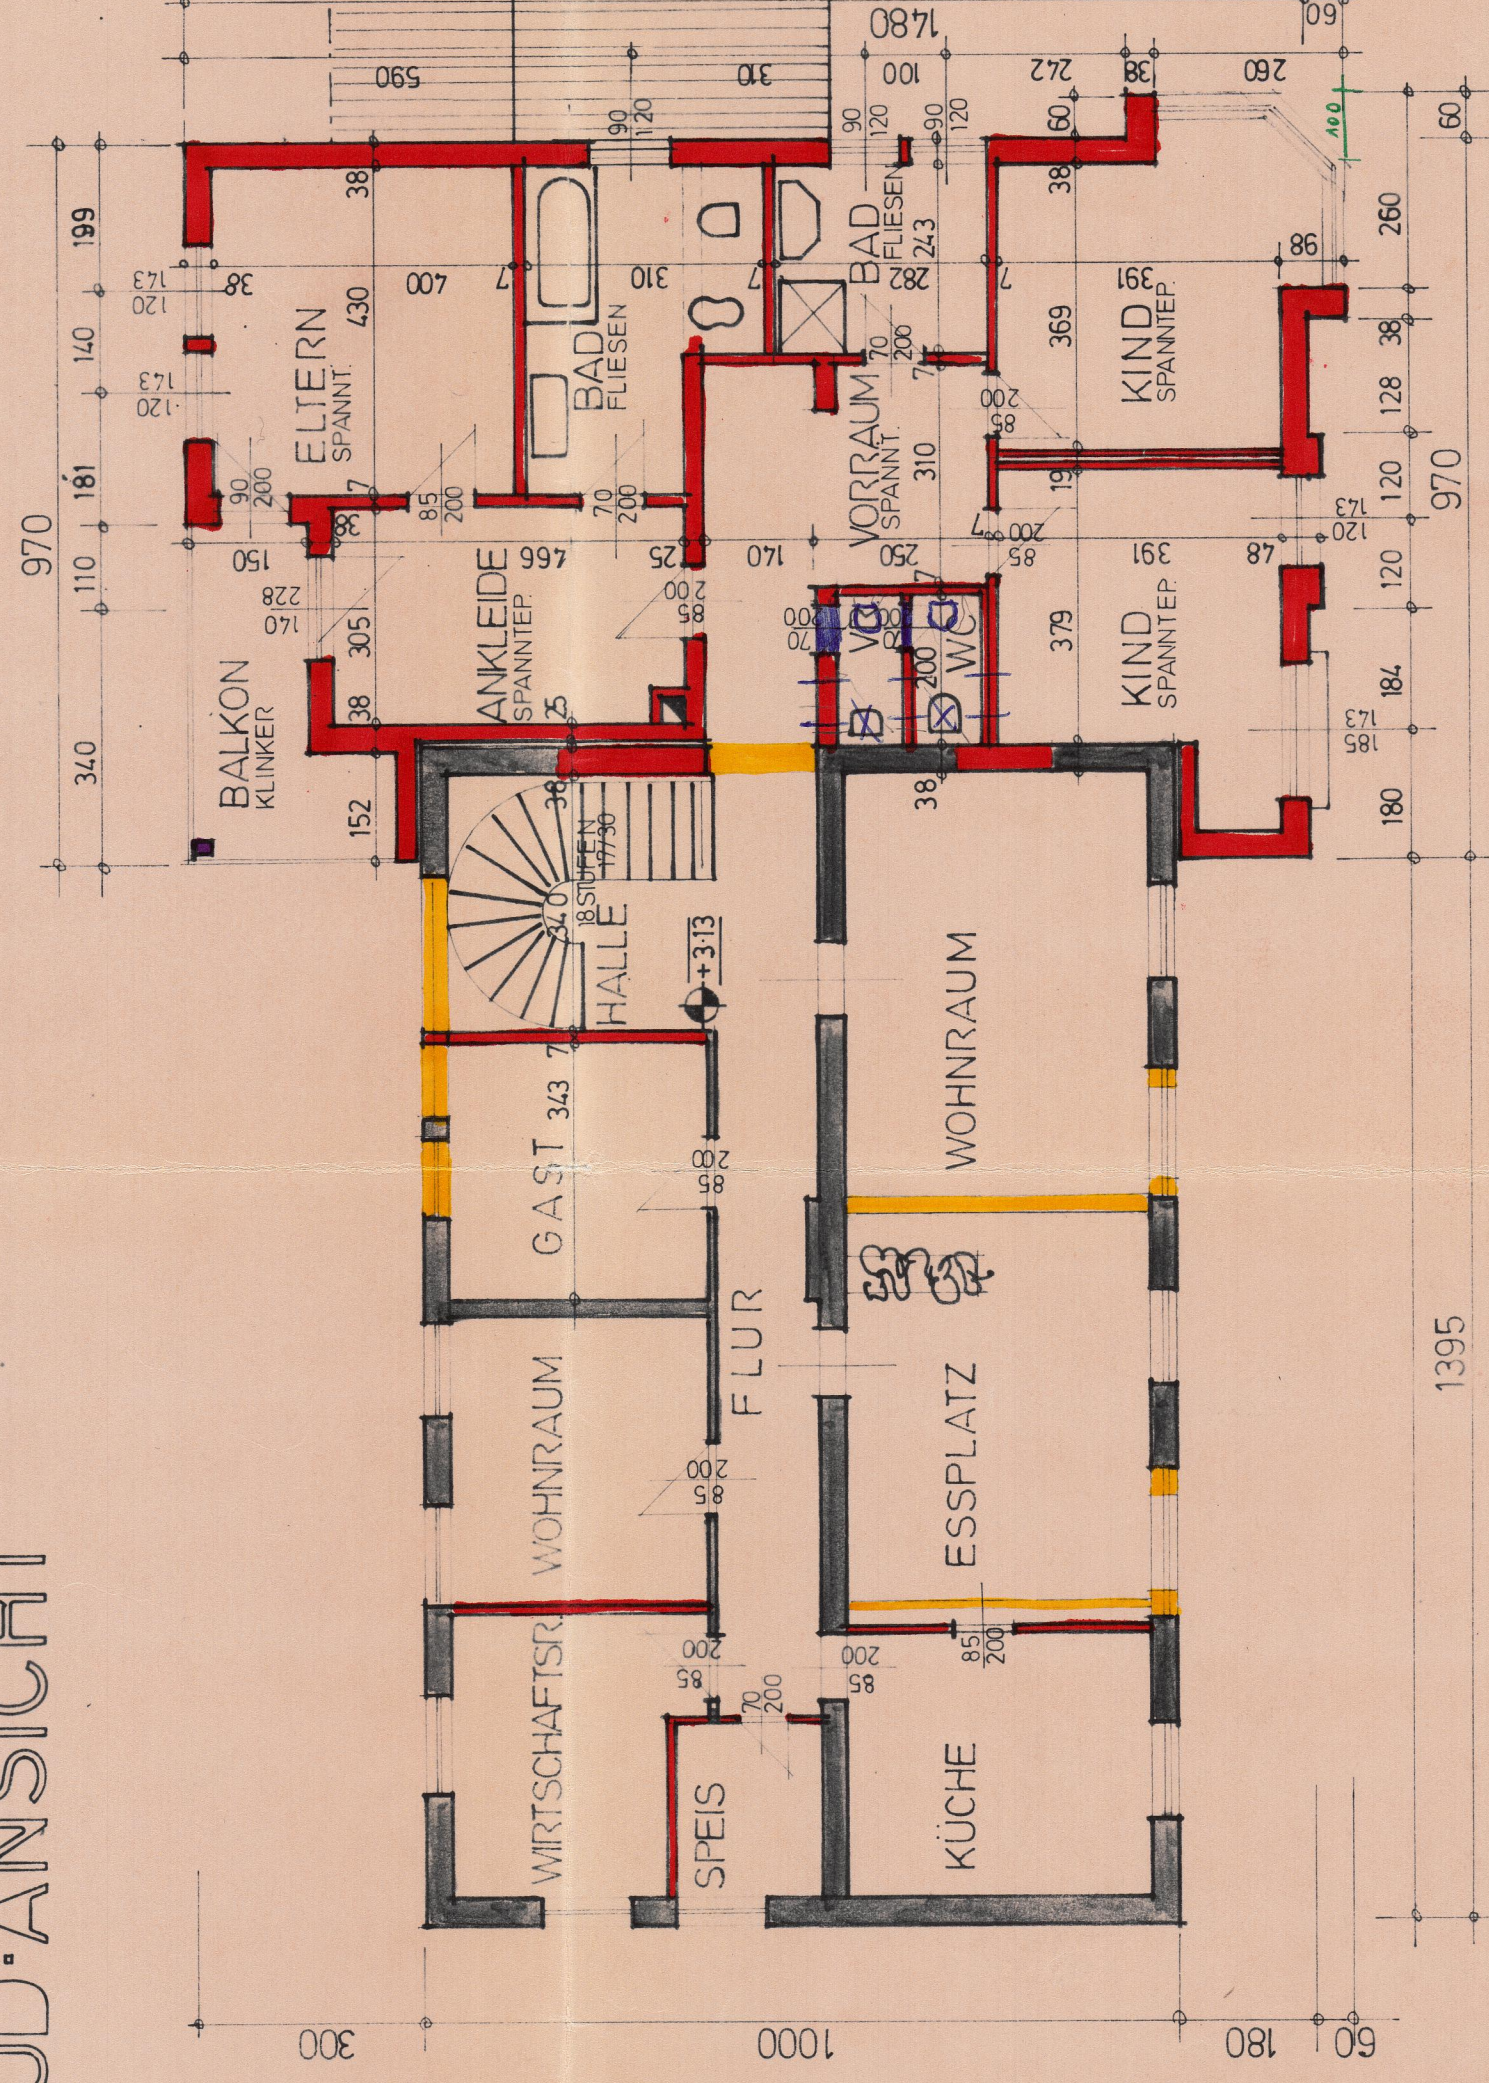

OBERGESCHOSS

architekt d. i. herbert preiss
graben 9 tel. 0732/71 733 4020 linz

gegenstand:
Zu- u. Umbau des Wohn-u. Ordinationsgebäudes
FORSTER Dr.Karl/Heinz u. Annemarie
4300 St. Valentin, Schubertstrasse 25
auf Parz.Nr. 442.775/14, 75/15, EZ 5/7, KG St. Valentin 03137

plan:
EINREICHPLAN

inhalt:
Grundrisse, schnitt
ansichten

maßstab:
1:100

datum:
1978-04-11

plan nr.
1396

bauherr:
[Signature]

architekt:
[Signature]

bauführer:
[Signature]

behörde:
[Signature]

Änderungen

40	40	40	40
----	----	----	----

Gemeinde St. Valentin, N.Ö.
Der gegenwärtige Baubau hat die Bauverwaltung
von A. E. H. zu Grunde gelegen und wird von
der Baubehörde genehmigt. Hiermit bescheidet sich der
Baubescheid vom 23. 6. 78. Zahl: 402.282-4/4
Bürgermeister