


1.OBERGESCHOSS - TOP 2/4

HEIMAT
ÖSTERREICH

Gemeinnützige Wohnungs- und
Siedlungsgesellschaft m.b.H
A-1100 Wien, Herzgasse 44

WOHNHAUSANLAGE

ZEILLERN

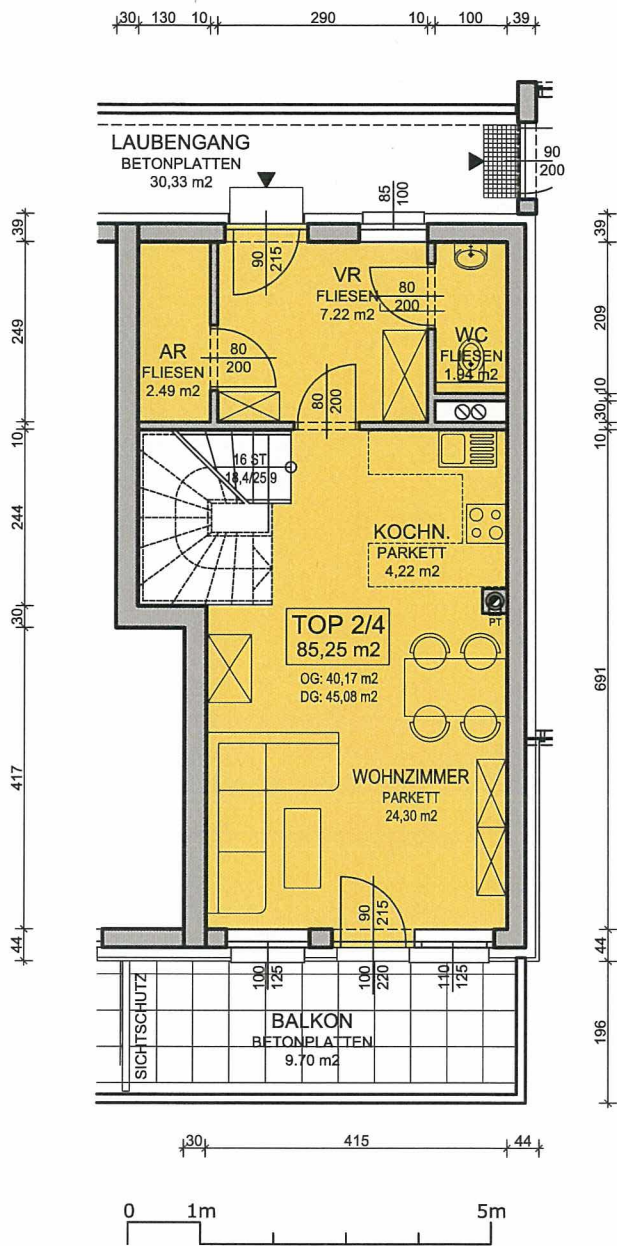

MASSSTAB
M 1:100

DATUM
26.02.2009

STATUS
PROSPEKT

PLANINHALT
GRUNDRISS
1.OBERGESCHOSS
TOP 2/4

ÄNDERUNGEN INFOLGE BEHÖRDENAUFLAGEN; HAUSTECHNISCHER UND KONSTRUKTIVER MASSNAHMEN VORBEHALTEN. STATISCHE UND BAUPHYSIKALISCHE DETAILS SIND NICHT PLANINHALT. DIE WOHNUNGS- UND RAUMGRÖSSEN SIND CA-ANGABEN UND KÖNNEN SICH AUFGRUND DER DETAILPLANUNG ÄNDERN. EINRICHTUNG ERFOLGT LT. AUSSTATTUNGSBESCHREIBUNG. HEIZKÖRPERSYMBOLS SIND NICHT MASSGENAU UND DEFINIEREN NUR DIE VORAUSSICHTLICHE LAGE. DIESER PLAN IST ZUM ANFERTIGEN VON EINBAUMÖBELN NICHT GEEIGNET. NATURMASSE NEHMEN!



2.OBERGESCHOSS - TOP 2/4

HEIMAT
ÖSTERREICH

Gemeinnützige Wohnungs- und
Siedlungsgesellschaft m.b.H
A-1100 Wien, Herzgasse 44

WOHNHAUSANLAGE

ZEILLERN

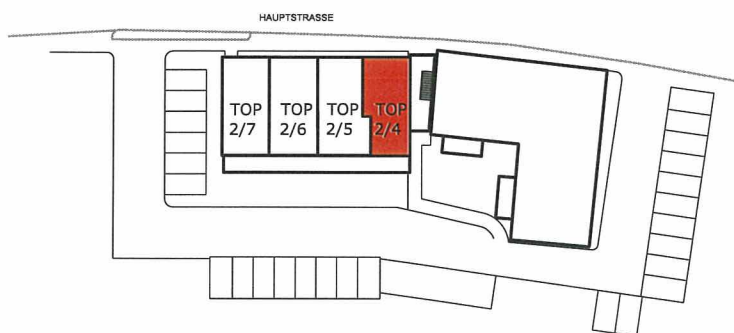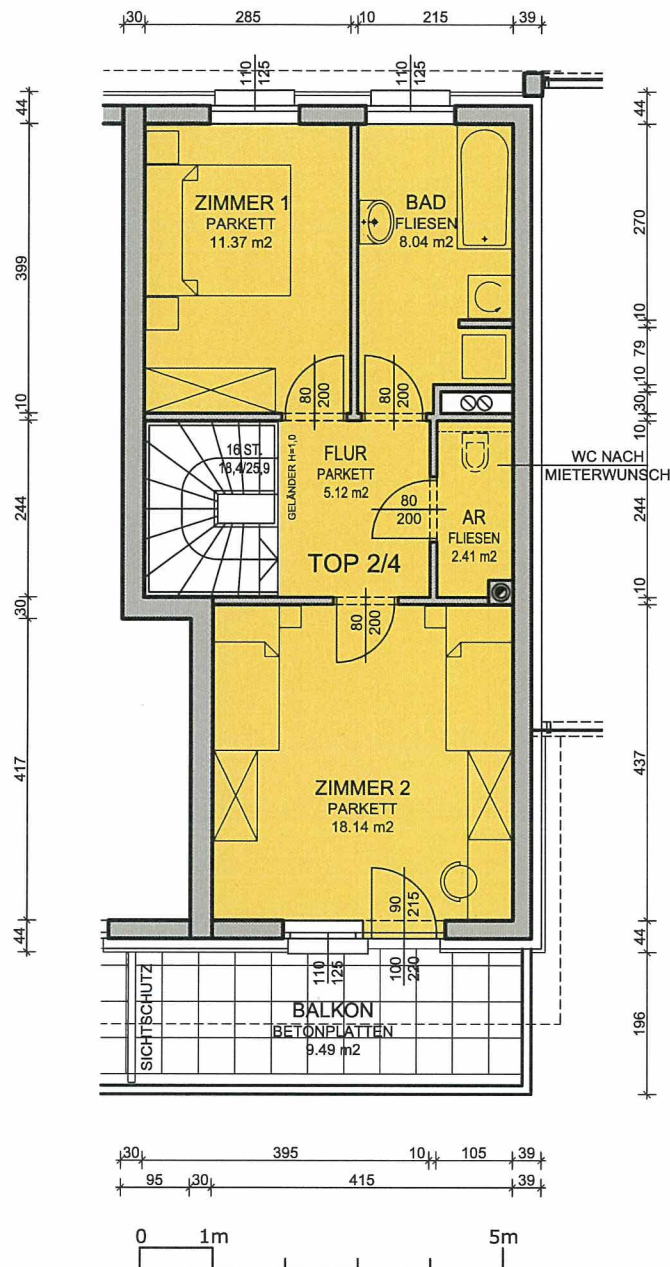

ÄNDERUNGEN INFOLGE BEHÖRDENAUFLAGEN; HAUSTECHNISCHER UND KONSTRUKTIVER MASSNAHMEN VORBEHALTEN. STATISCHE UND BAUPHYSIKALISCHE DETAILS SIND NICHT PLANINHALT. DIE WOHNUNGS- UND RAUMGRÖSSEN SIND CA-ANGABEN UND KÖNNEN SICH AUFGRUND DER DETAILPLANUNG ÄNDERN. EINRICHTUNG ERFOLGT LT. AUSSTATTUNGSBESCHREIBUNG. HEIZKÖRPERSYMBOLS SIND NICHT MASSGENAU UND DEFINIEREN NUR DIE VORAUSSICHTLICHE LAGE. DIESER PLAN IST ZUM ANFERTIGEN VON EINBAUMÖBELN NICHT GEEIGNET. NATURMASSE NEHMEN

MASSSTAB
M 1:100

DATUM
26.02.2009

STATUS
PROSPEKT

PLANINHALT
GRUNDRISS
2.OBERGESCHOSS
TOP 2/4