




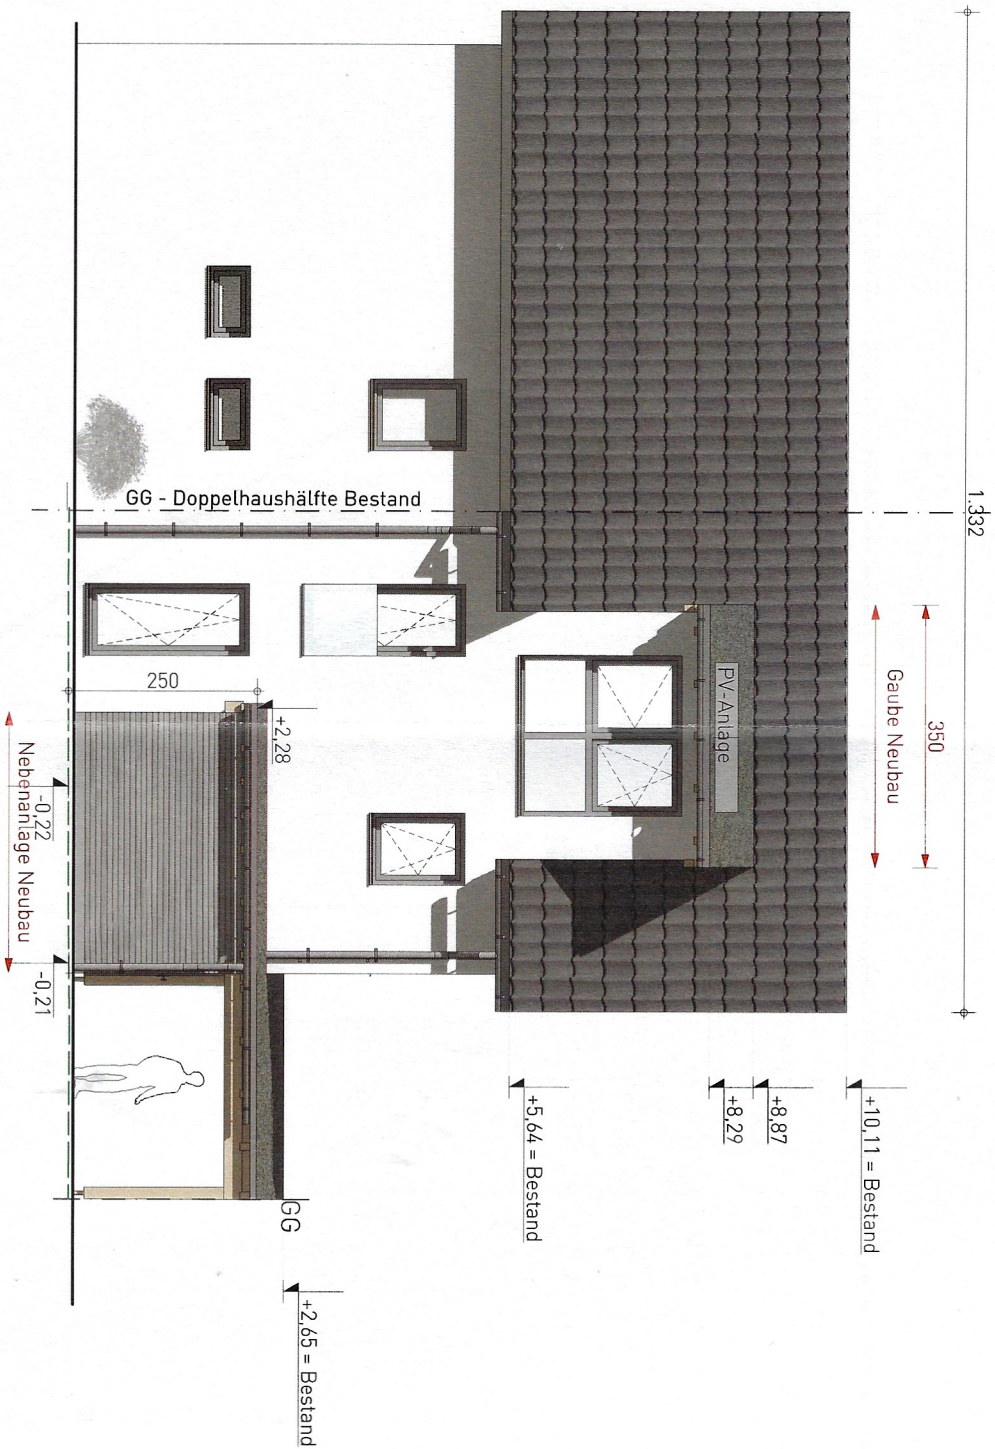

Nordost - Ansicht

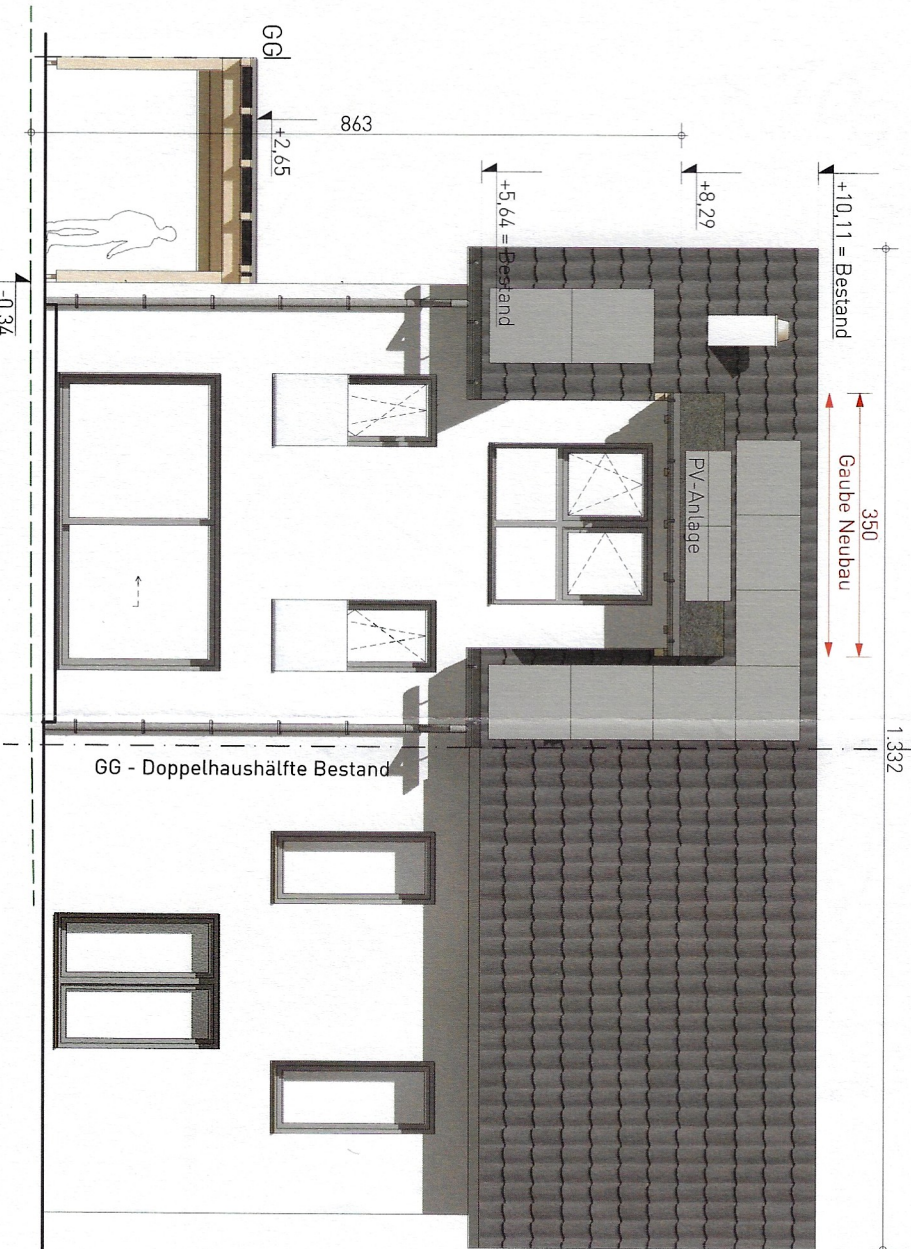

Südwest - Ansicht

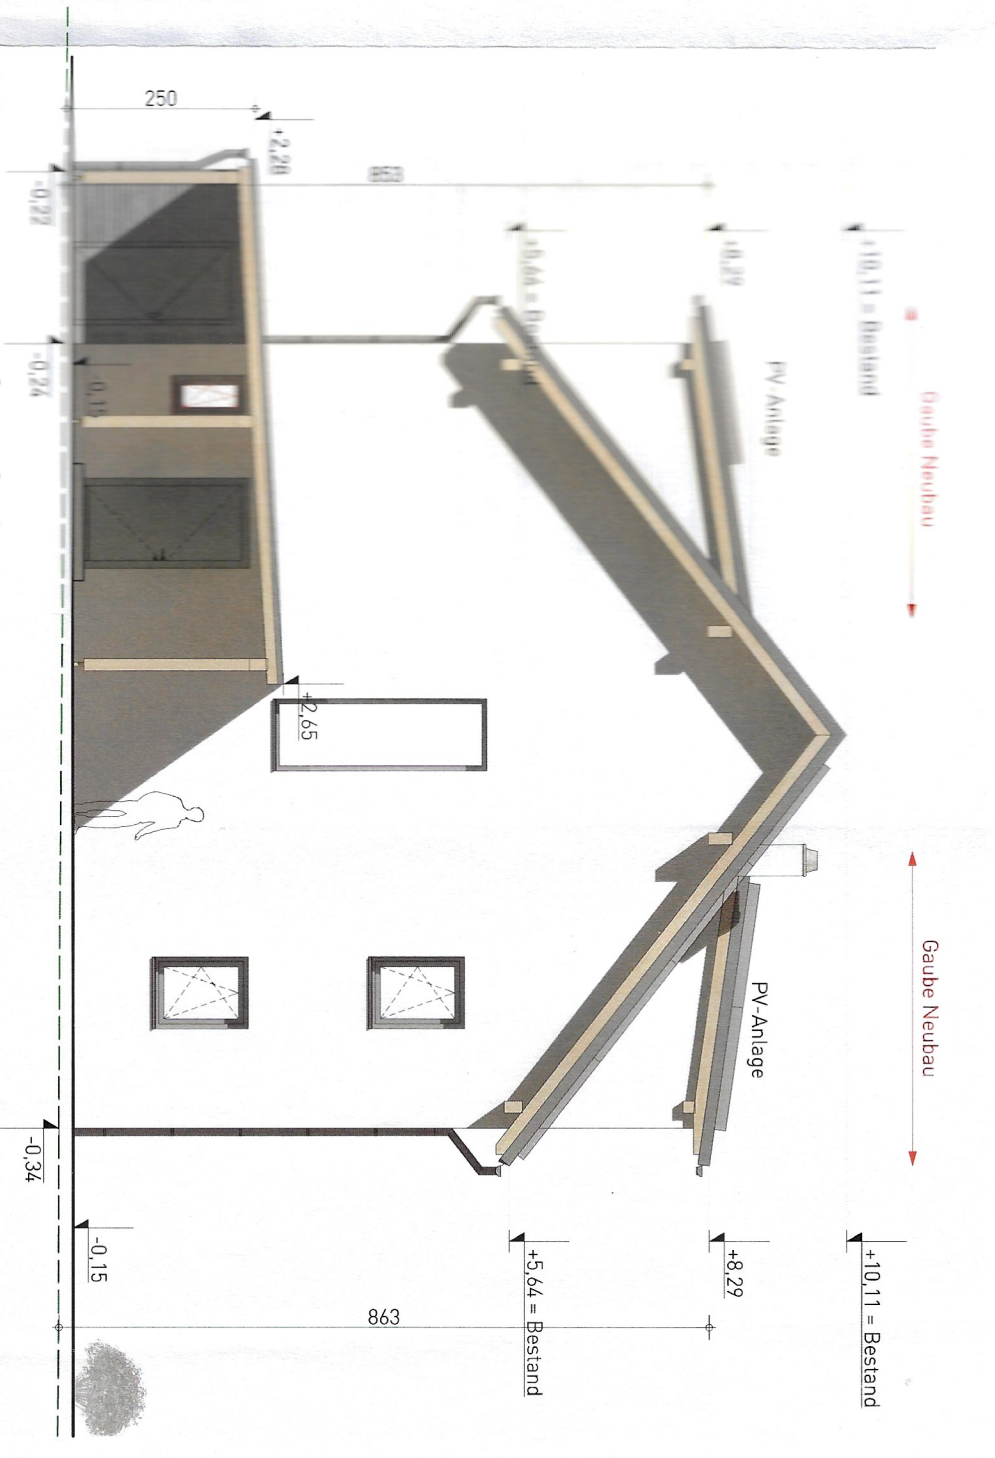

Norwest - Ansicht

GEMEINSCHAFT ST. GEORGEN
3190 EURO zu sichten
Beschrid vom 10.02.2021


Abänderung des Baubescheides BAU-964-59-2016 und
Errichtung zweier Gauben und einer Nebenanlage
Thoqeer Rathore und Ornella Jonuz - St. Georgen

Bereich: ANSICHTEN

Datum:	16.12.2020
Gezeichnet:	MS.
Maßstab:	1:100
Plannummer:	V-02

Ing. Johann Bruckmoser
Baumeister & Ingenieurbüro
Aglasingerstraße 11
5110 Oberndorf bei Salzburg
+43 6272 5350
+43 6272 5340
+43 664 16 12 849
office@bauplan-bruckmoser.at
www.bauplan-bruckmoser.at

bauplan

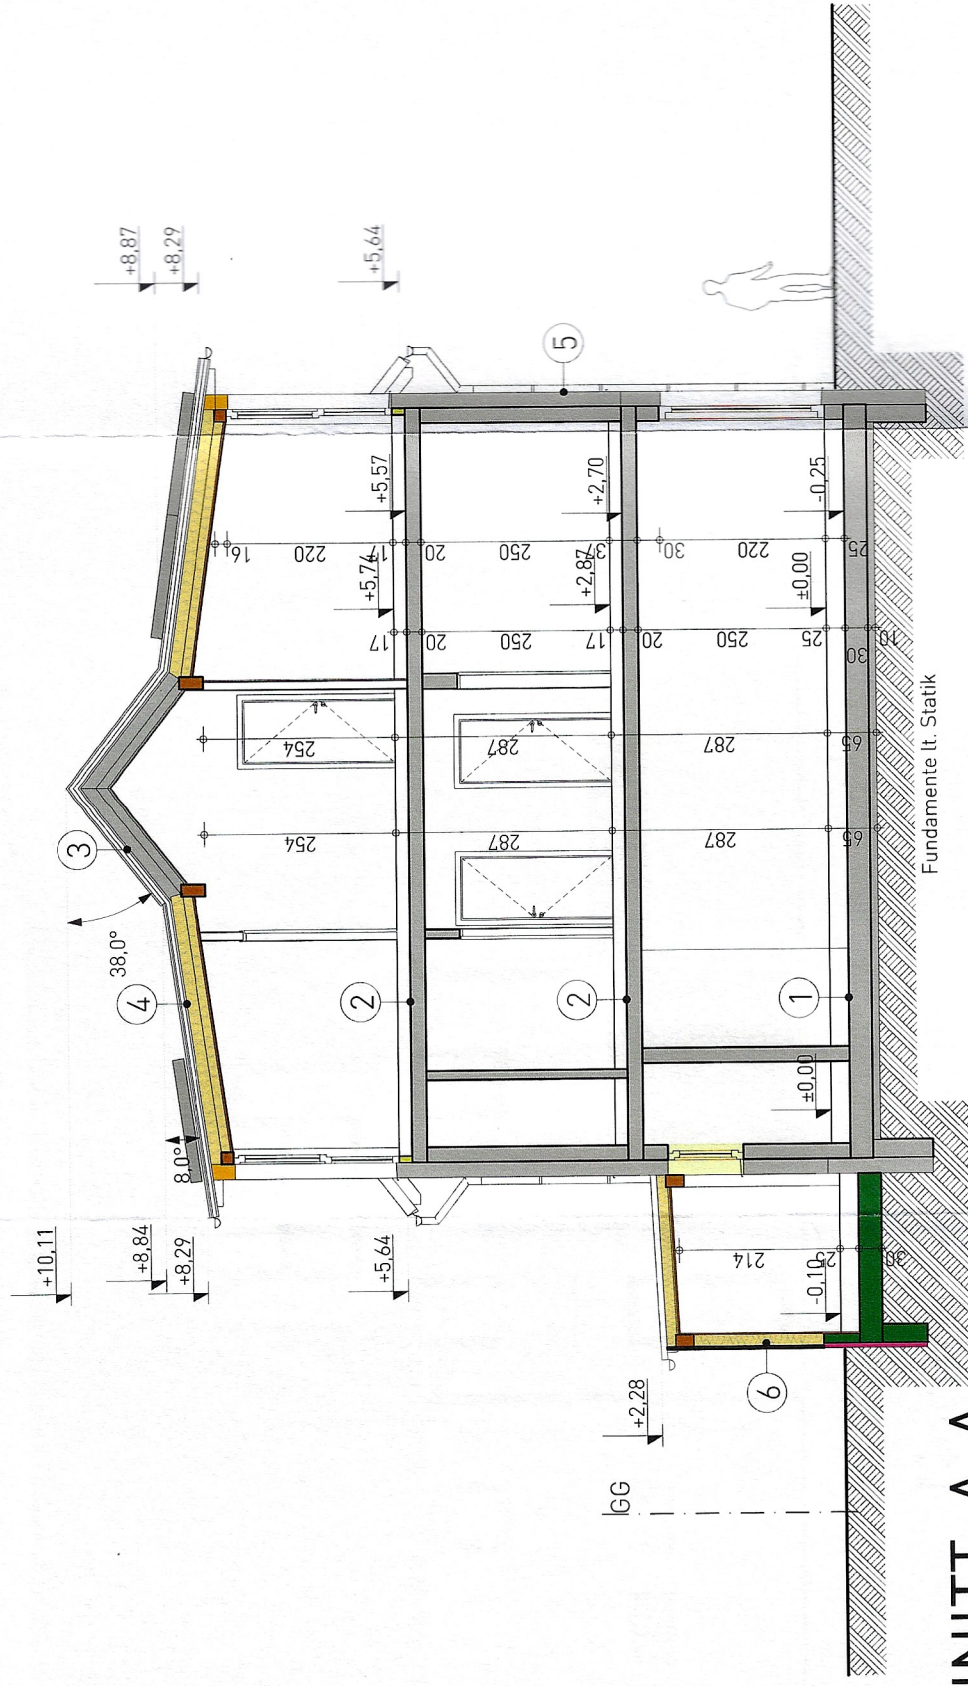

SCHNITT A-A

- | | | | | | |
|---|--|--|--|---|---|
| <p>1 1,5 cm Bodenbelag
7,0 cm Estrich
PE-Folie
2,5 cm TSDP
14,0 cm EPS - Schüttung
Bitumenabdichtung
30,0 cm Bodenplatte
10,0 cm XPS-Druckfest
Rollierung</p> | <p>2 1,5 cm Bodenbelag
7,0 cm Estrich
PE-Folie
2,5 cm TSDP
6,0 cm EPS-Schüttung
20,0 cm STB-Decke
1,0 cm Verputz</p> | <p>3 Dachziegel
4,0 cm Ziegellattung
5,0 cm Konterlattung
Dachbahn, diff. offen
2,4 cm Schalung
16,0 cm Sparren gedämmt
12,0 cm Sparrenaufdopplung gedämmt
Dampfsperre
2,5 cm Lattung
1,25 cm Gipskartonplatte</p> | <p>4 Blecheindeckung
2,5 cm Schalung
5,0 cm Konterlattung
Dachbahn, diff. offen
2,4 cm Schalung
16,0 cm Sparren gedämmt
12,0 cm Sparrenaufdopplung gedämmt
Dampfsperre
2,5 cm Lattung
1,25 cm Gipskartonplatte</p> | <p>5 0,5 cm Aussenputz
0,5 cm Spachtelung
20,0 cm PS-Fassadendämmplatte
0,5 cm Haftmörtel
20,0 cm Ziegel
1,5 cm Innenputz</p> | <p>6 0,5 cm Aussenputz
0,5 cm Spachtelung
4,0 cm Holzwoolweichfaserplatte
16,0 cm Riegelwand dazw. Wärmedämmung
1,8 cm OSB-Platte verklebt (Dampfbremse)
1,25 cm Gipskarton</p> |
|---|--|--|--|---|---|

GEMEINDE ST. GEORGEN

3,90 EURO zu errichten

Beschaid vom 10.02.2021


Abänderung des Baubescheides BAU-964-59-2016 und
Errichtung zweier Gauben und einer Nebenanlage
Thoqeer Rathore und Ornella Jonuz - St. Georgen

Bereich SCHNITT A


Datum:	16.12.2020
Gezeichnet:	MS.
Maßstab:	1:100
Plannummer:	V-02
Ing. Johann Bruckmoser Baumeister & Ingenieurbüro Aglassingerstraße 11 5110 Oberndorf bei Salzburg ☎ +43 6272 5350 ☎ +43 6272 5340 ☎ +43 664 16 12 849 ✉ office@bauplan-bruckmoser.at www.bauplan-bruckmoser.at	

bauplan

OBERGESCHOSS

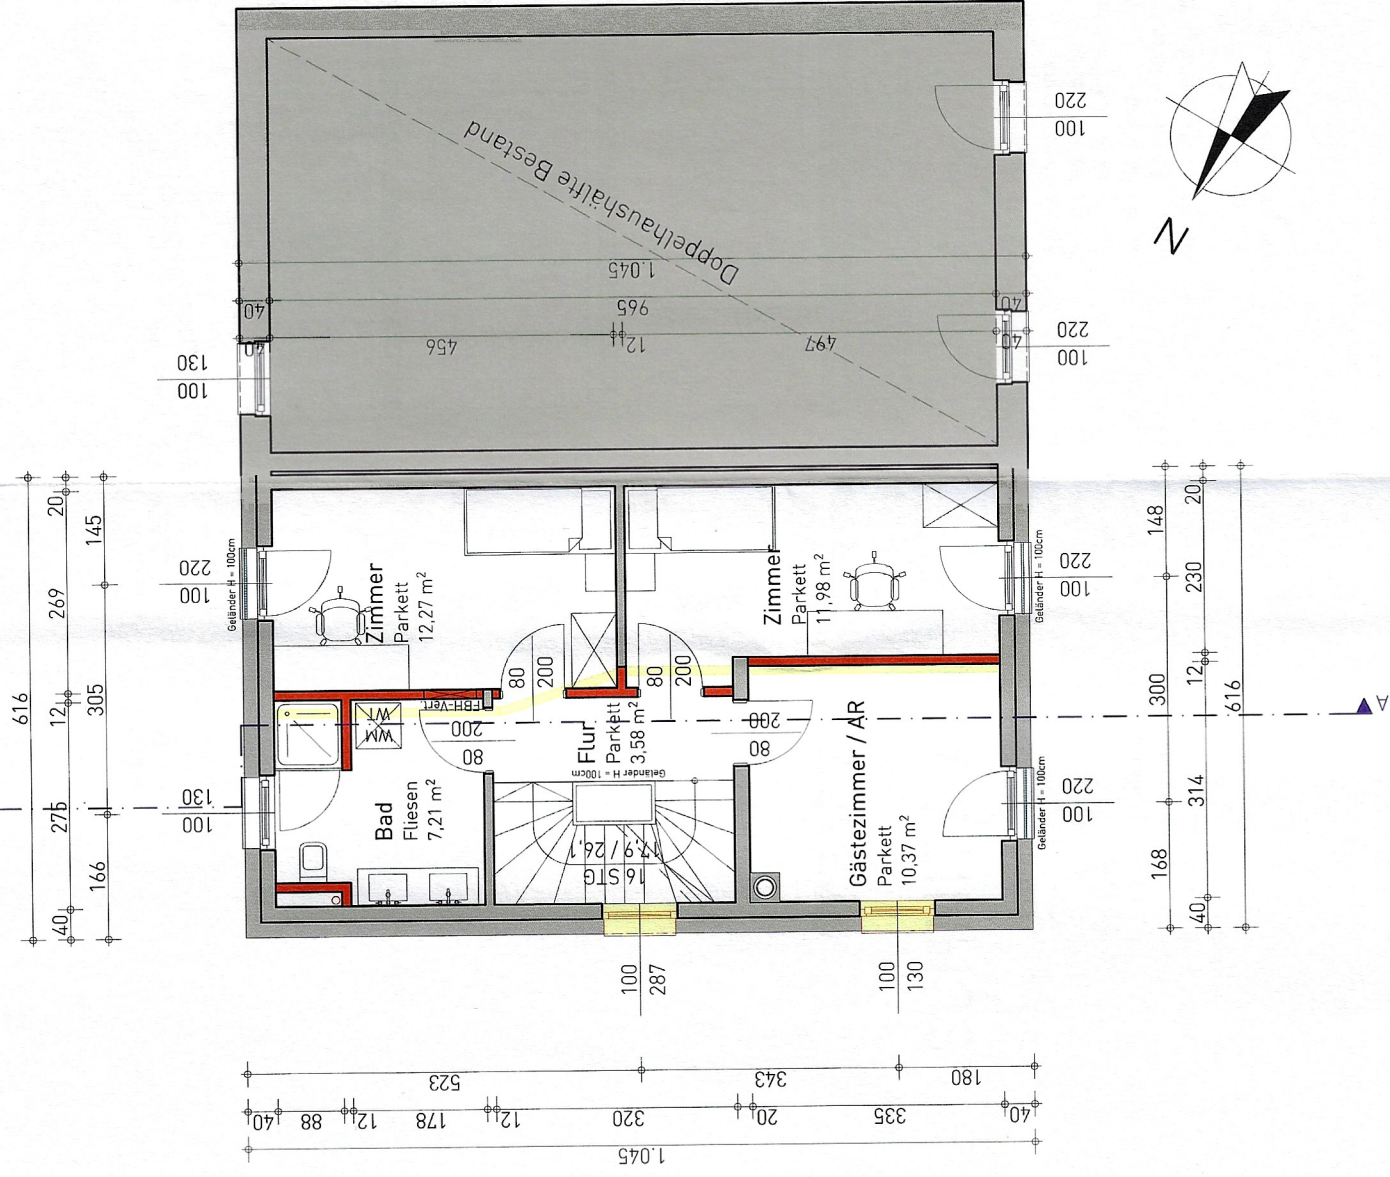

DACHGESCHOSS

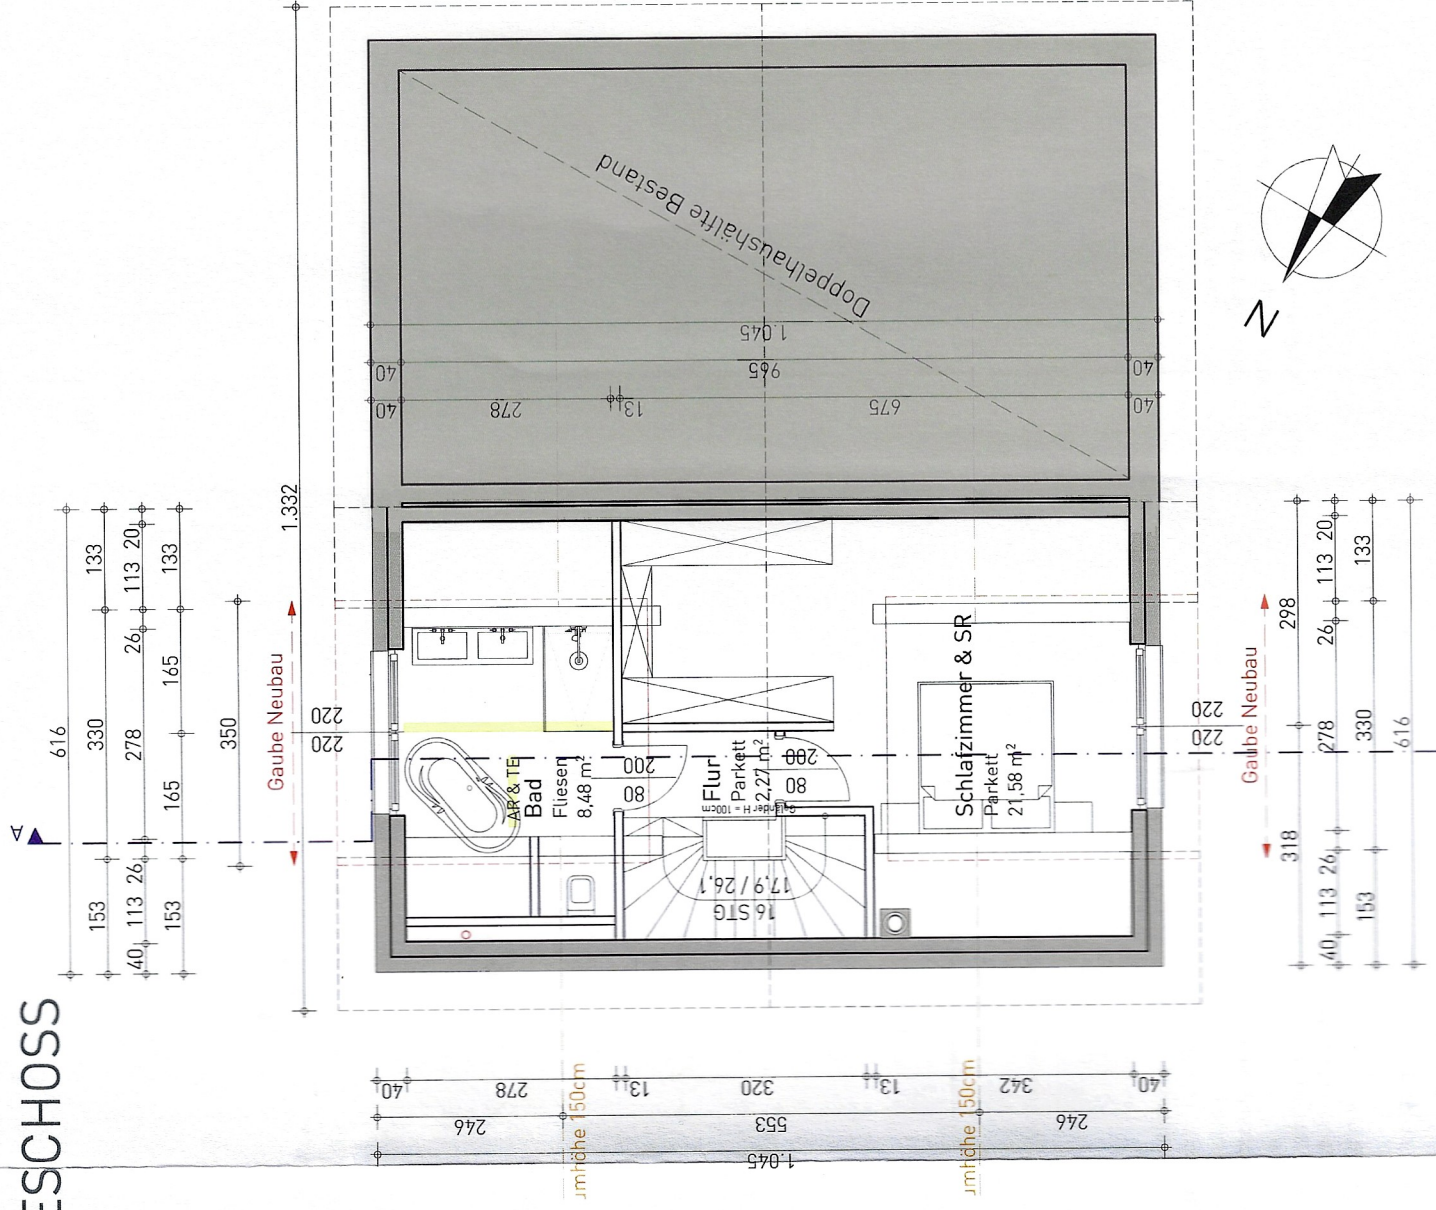


Abänderung des Baubescheides BAU-964-59-2016 und
Errichtung zweier Gauben und einer Nebenanlage
Thoqeer Rathore und Ornella Jonuz - St. Georgen

OBERGESCHOSS & DACHGESCHOSS

Bereich	Ing. Johann Bruckmoser Baumeister & Ingenieurbüro Aglessingerstraße 11 5110 Oberndorf bei Salzburg			
Datum	16.12.2020	Gezeichnet	MS.	Plannummer
Maßstab	1:100			
	V-02			

bauplan

+43 6272 5350
+43 6272 5340
+43 664 16 12 849
office@bauplan-bruckmoser.at
www.bauplan-bruckmoser.at

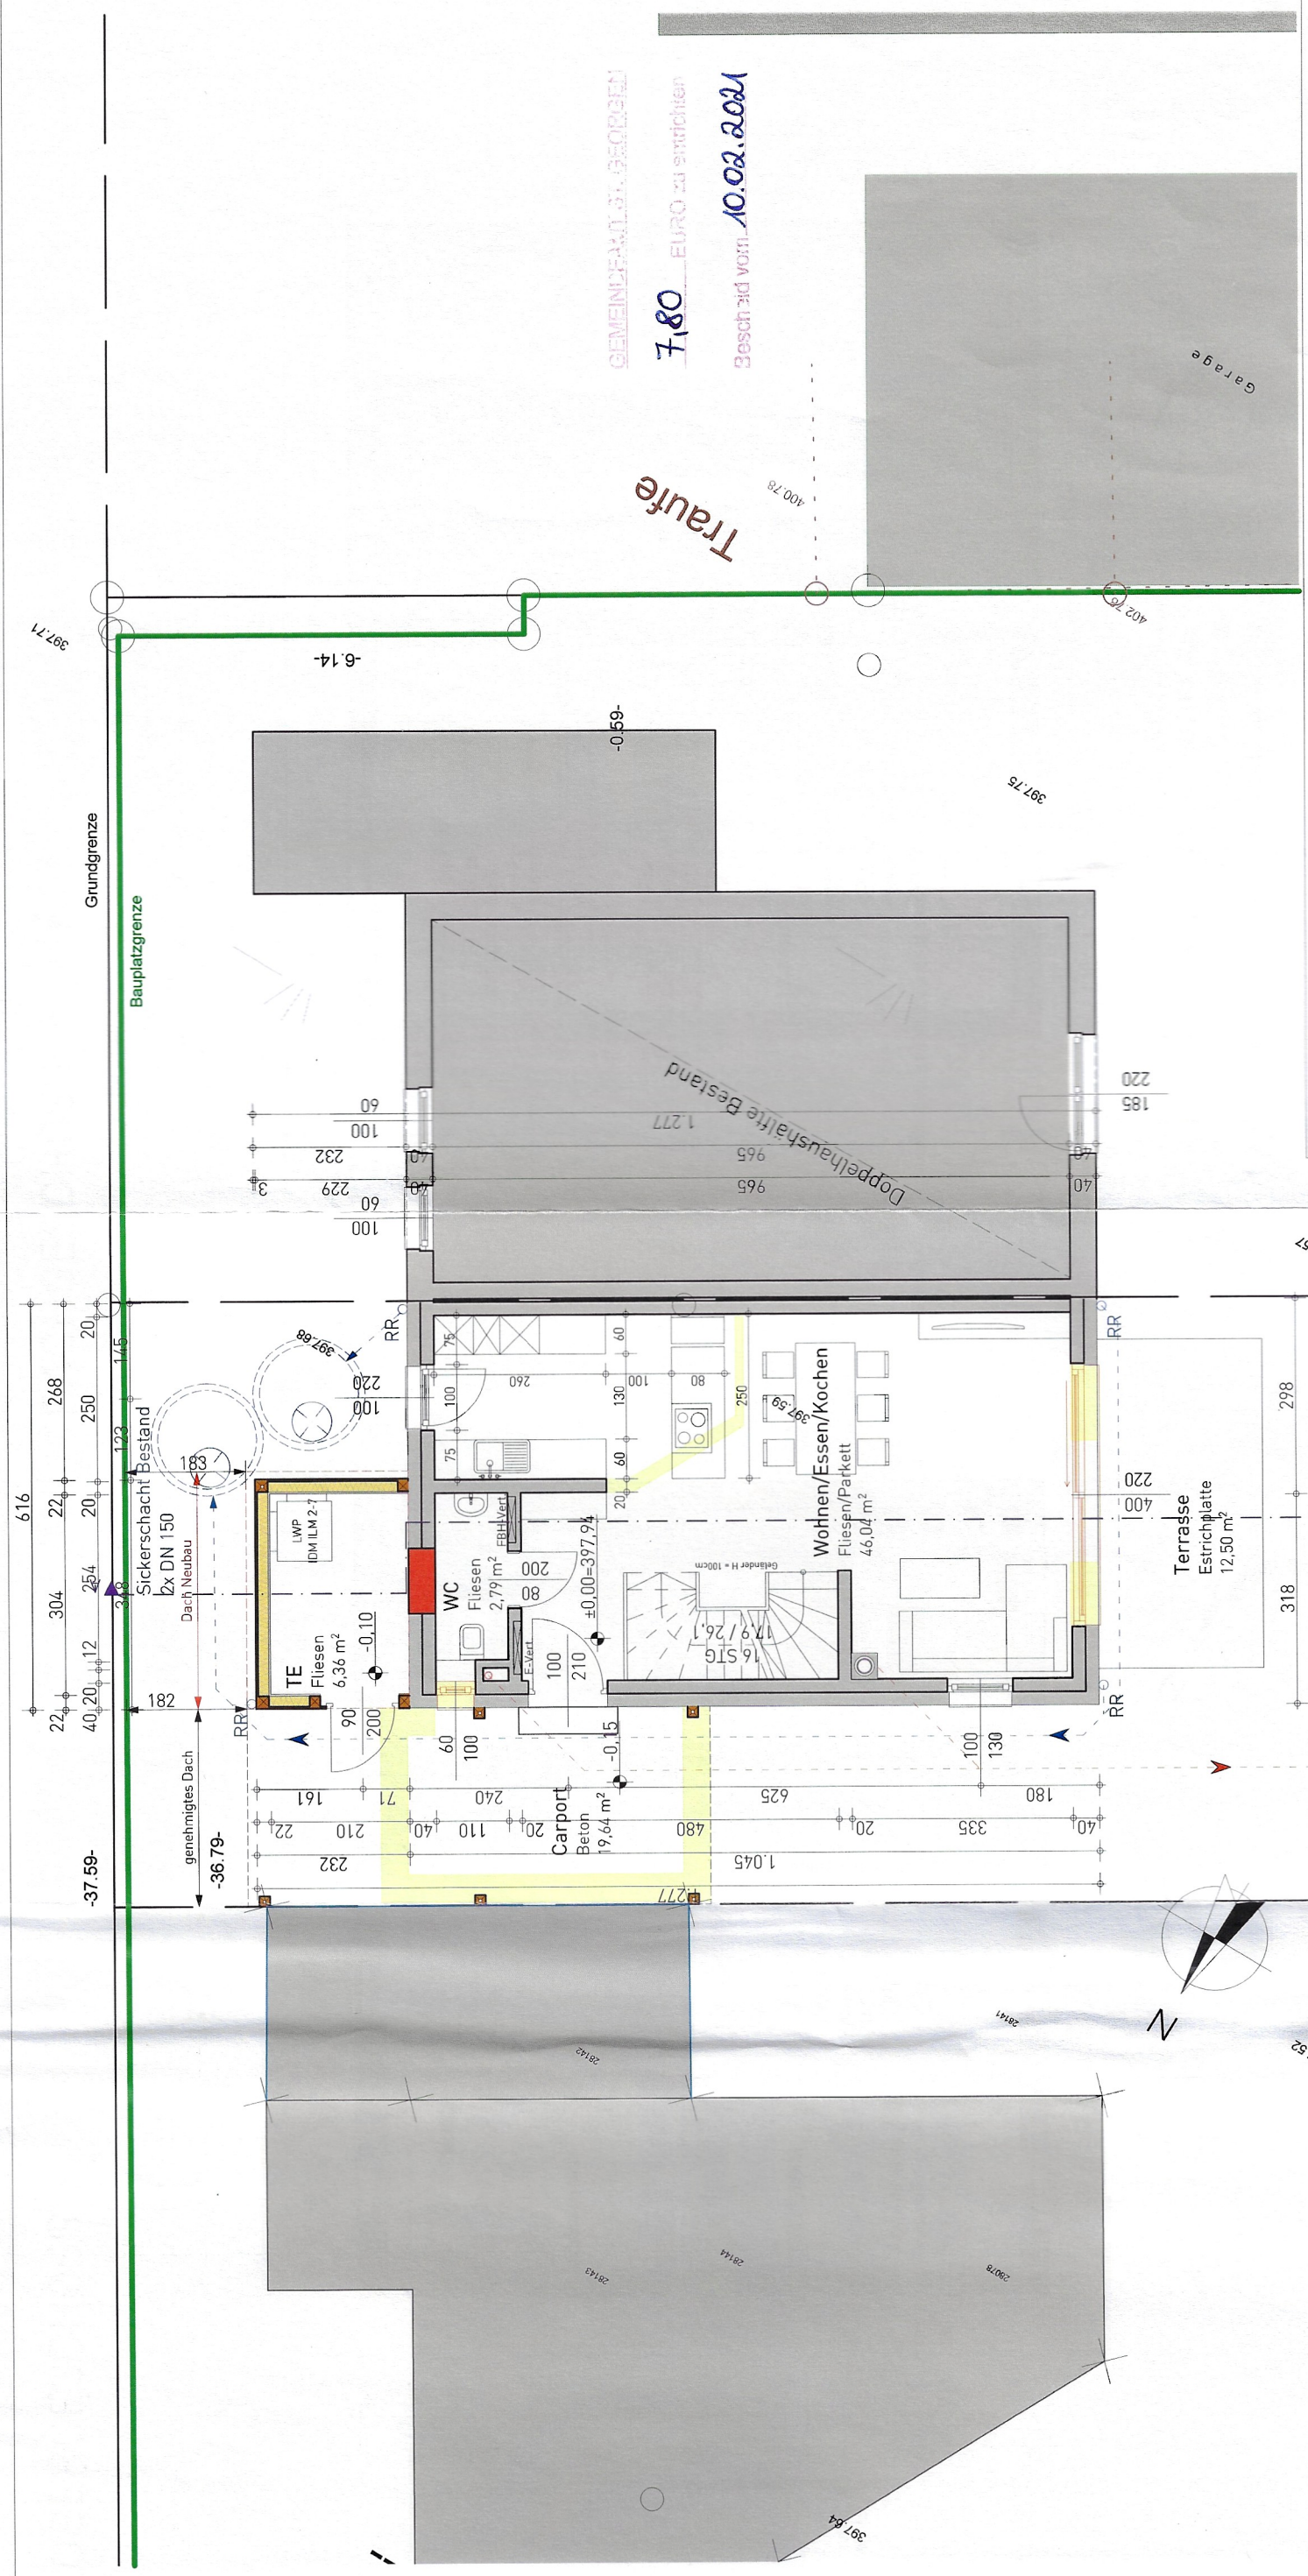

Abänderung des Baubescheides BAU-964-59-2016 und
Errichtung zweier Gauben und einer Nebenanlage
Thoeer Rathore und Ornella Jonuz - St. Georgen

Bereich ERDGESCHOSS

bauplan

Ing. Johann Bruckmoser
Baumeister & Ingenieurbüro
Aglasingerstraße 11
5110 Oberndorf bei Salzburg
☎ +43 6272 5350
☎ +43 6272 5340
☎ +43 664 16 12 849
✉ office@bauplan-bruckmoser.at
www.bauplan-bruckmoser.at

Datum 16.12.2020
Gezeichnet MS.
Maßstab 1:100
Plannummer V-02

4069/19

Steindl Jan Thomas
Kaiserstraße 18
5113 St. Georgen
GP 4069/19, EZ 1369

4069/22

Wohnhaus
Bestand

4069/1

Huber Stefan
St. Georgener Landesstraße 11
5113 St. Georgen
GP 4069/1, EZ 117

Kaljkovic Amir und Edisa
Kaiserstraße 16
5113 St. Georgen
GP 4069/22, EZ 1413

4069/21

Thoquer Rathore
Am Oberndorfer Bach 1/10
5110 Oberndorf
GP 4069/21, EZ 1414

Ornella Jonuz
Joseph-Mohr-Straße 2/9
5110 Oberndorf
GP 4069/21, EZ 1414

4069/18

Ermenchov Vergil
Kaiserstraße 14a
5113 St. Georgen
GP 4069/18, EZ 1375

Asanova Asya Stefcheva
Kaiserstraße 14a
5113 St. Georgen
GP 4069/18, EZ 1375

4069/17

Pachinger Tanja
Kaiserstraße 12
5113 St. Georgen
GP 4069/17, EZ 1298

Abänderung des Baubescheides BAU-964-59-2016 und
Errichtung zweier Gauben und einer Nebenanlage
Thoquer Rathore und Ornella Jonuz - St. Georgen

Bereich: LAGEPLAN

Datum: 16.12.2020

Gezeichnet: MS.

Maßstab: 1:250

Plannummer: V-02

Ing. Johann Bruckmoser
Baumeister & Ingenieurbüro

Aqlassingerstraße 11
5110 Oberndorf bei Salzburg

+43 6272 5350


+43 6272 5340

+43 664 16 12 849

office@bauplan-bruckmoser.at

www.bauplan-bruckmoser.at

bauplan

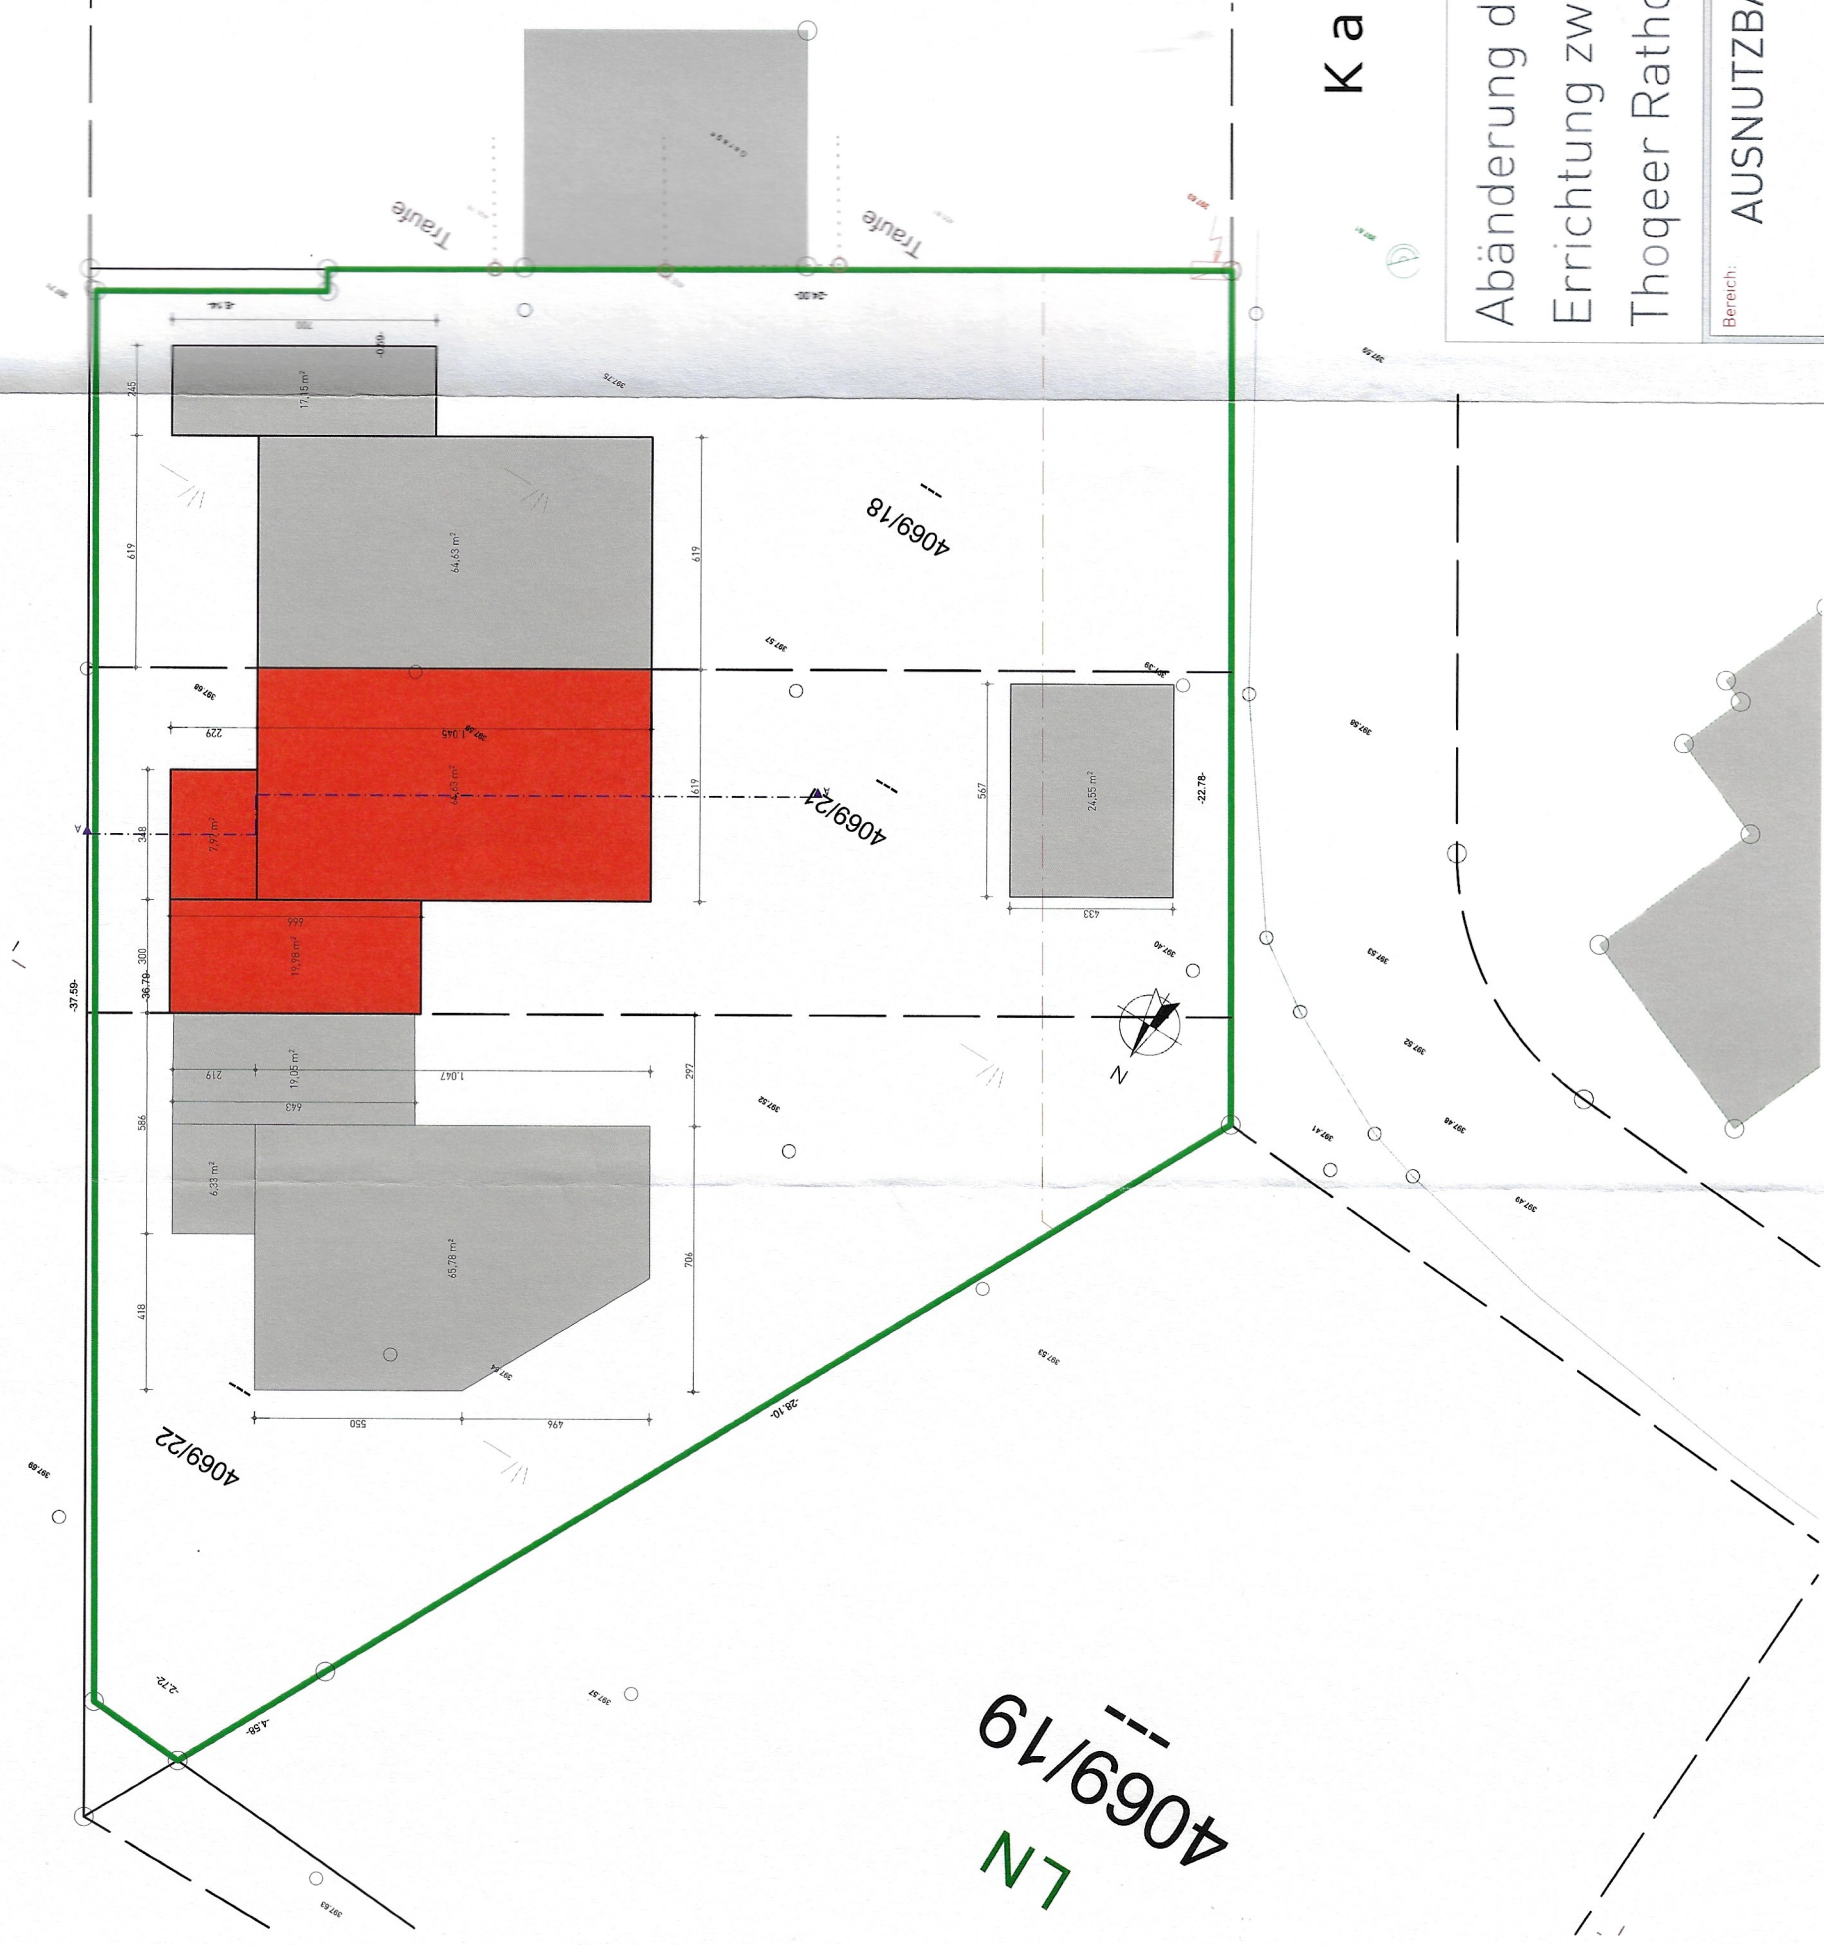

K a

GEWINN FAKT. ST. GEORGEN
3,90 EURO zu streichen
Beschaid vom 10.02.2021

Abänderung des Baubescheides BAU-964-59-2016 und
Errichtung zweier Gauben und einer Nebenanlage
Thoqeer Rathore und Ornella Jonuz - St. Georgen

Bereich: AUSNUTZBARKEIT

Datum:	16.12.2020
Gezeichnet:	MS.
Maßstab:	1:100
Plannummer:	V-02

Ing. Johann Bruckmoser
Baumeister & Ingenieurbüro
Aglassingerstraße 11
5110 Oberndorf bei Salzburg
☎ +43 6272 5350
☎ +43 6272 5340
☎ +43 664 16 12 849
📧 office@bauplan-bruckmoser.at
🌐 www.bauplan-bruckmoser.at

bauplan