



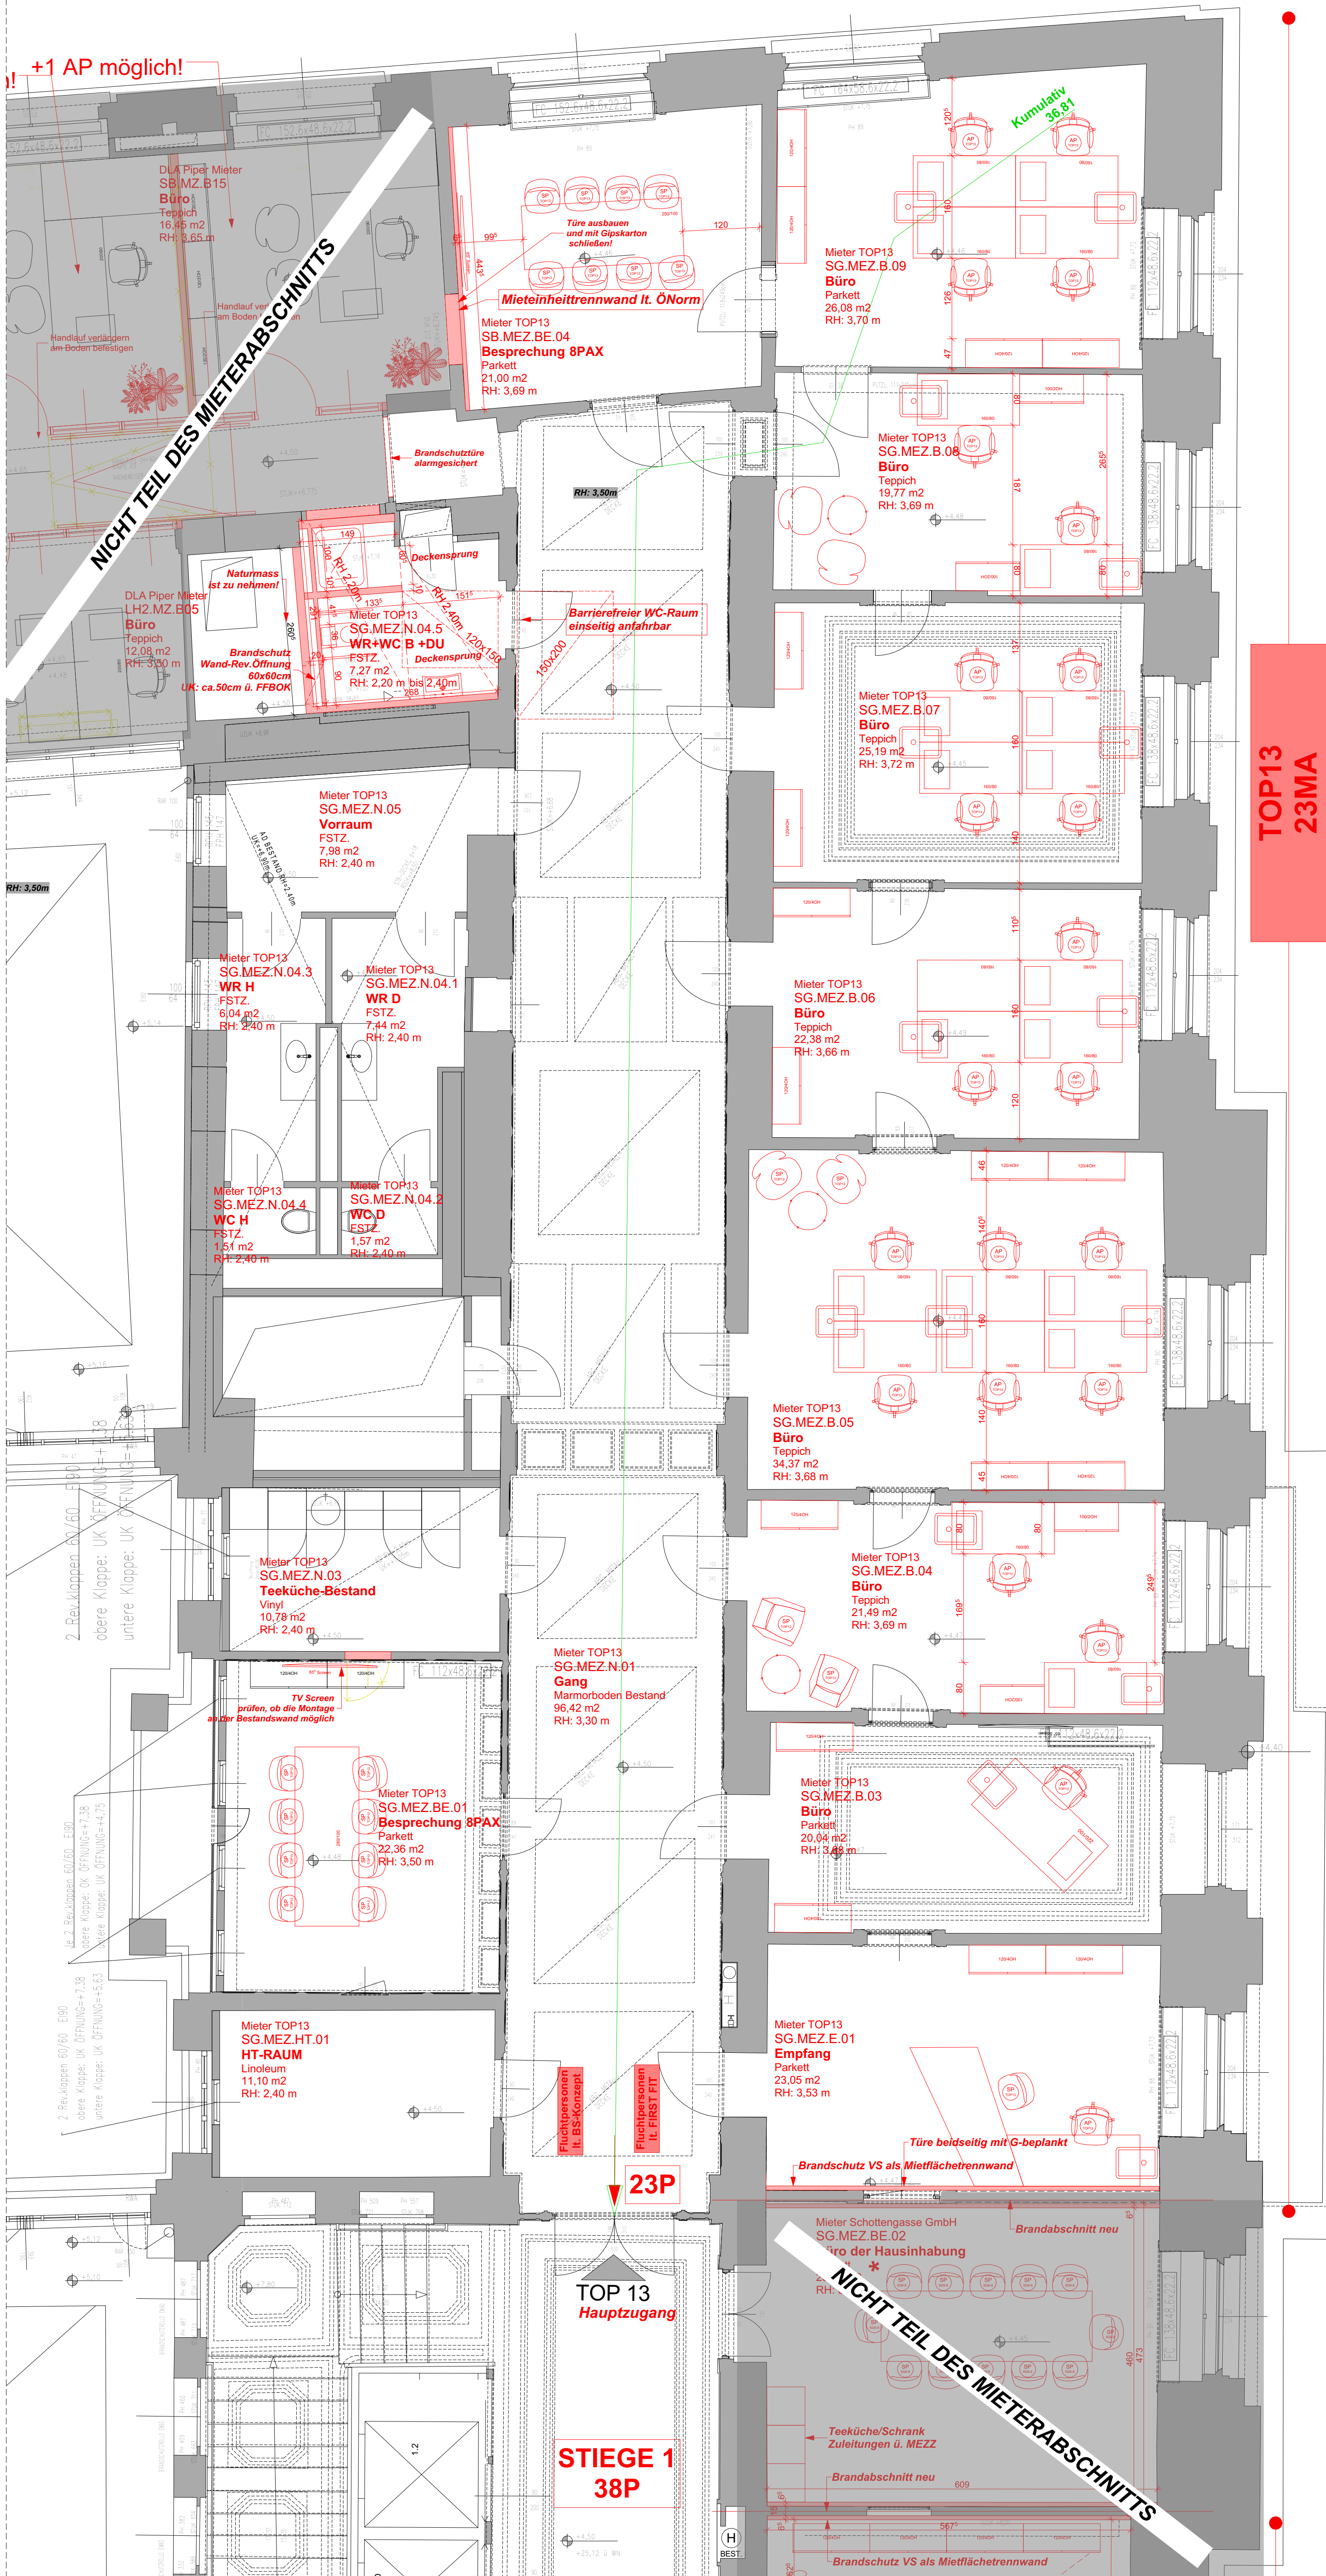

Raumbuch Mieter TOP13					
Raum	Parent ID	Raumnamen	Raumnummer	Bodenbelag	Netto-Grundfläche
Mezzanin					
Mieter TOP13		Besprechung 8PAX	SB.MEZ.BE.04	Parkett	21,00
Mieter TOP13		Besprechung 8PAX	SG.MEZ.BE.01	Parkett	22,36
Mieter TOP13		Büro	SG.MEZ.B.03	Parkett	20,04
Mieter TOP13		Büro	SG.MEZ.B.04	Teppich	21,49
Mieter TOP13		Büro	SG.MEZ.B.05	Teppich	34,37
Mieter TOP13		Büro	SG.MEZ.B.06	Teppich	22,35
Mieter TOP13		Büro	SG.MEZ.B.07	Teppich	25,19
Mieter TOP13		Büro	SG.MEZ.B.08	Teppich	19,77
Mieter TOP13		Büro	SG.MEZ.B.09	Parkett	26,08
Mieter TOP13		Empfang	SG.MEZ.E.01	Parkett	23,05
Mieter TOP13		Gang	SG.MEZ.N.01	Marmorboden Bestand	96,42
Mieter TOP13		HT-RAUM	SG.MEZ.N.02	Linoleum	11,10
Mieter TOP13		Teeküche-Bestand	SG.MEZ.N.03	Vinyl	10,78
Mieter TOP13		Vorraum	SG.MEZ.N.04	FSTZ	7,98
Mieter TOP13		WC D	SG.MEZ.N.04.1	FSTZ	1,57
Mieter TOP13		WC H	SG.MEZ.N.04.2	FSTZ	1,51
Mieter TOP13		WR D	SG.MEZ.N.04.3	FSTZ	7,44
Mieter TOP13		WR H	SG.MEZ.N.04.4	FSTZ	6,04
Mieter TOP13		WR-WC B+DU	SG.MEZ.N.04.5	FSTZ	12,21
					385,84 m²

Belegung Arbeitsplatz TOP13	
Platz	Geschoss
AP	Mezzanin
23	
SP	Mezzanin
21	
44	

LEGENDE:
AP Arbeitsplatz
SP Sitzplatz

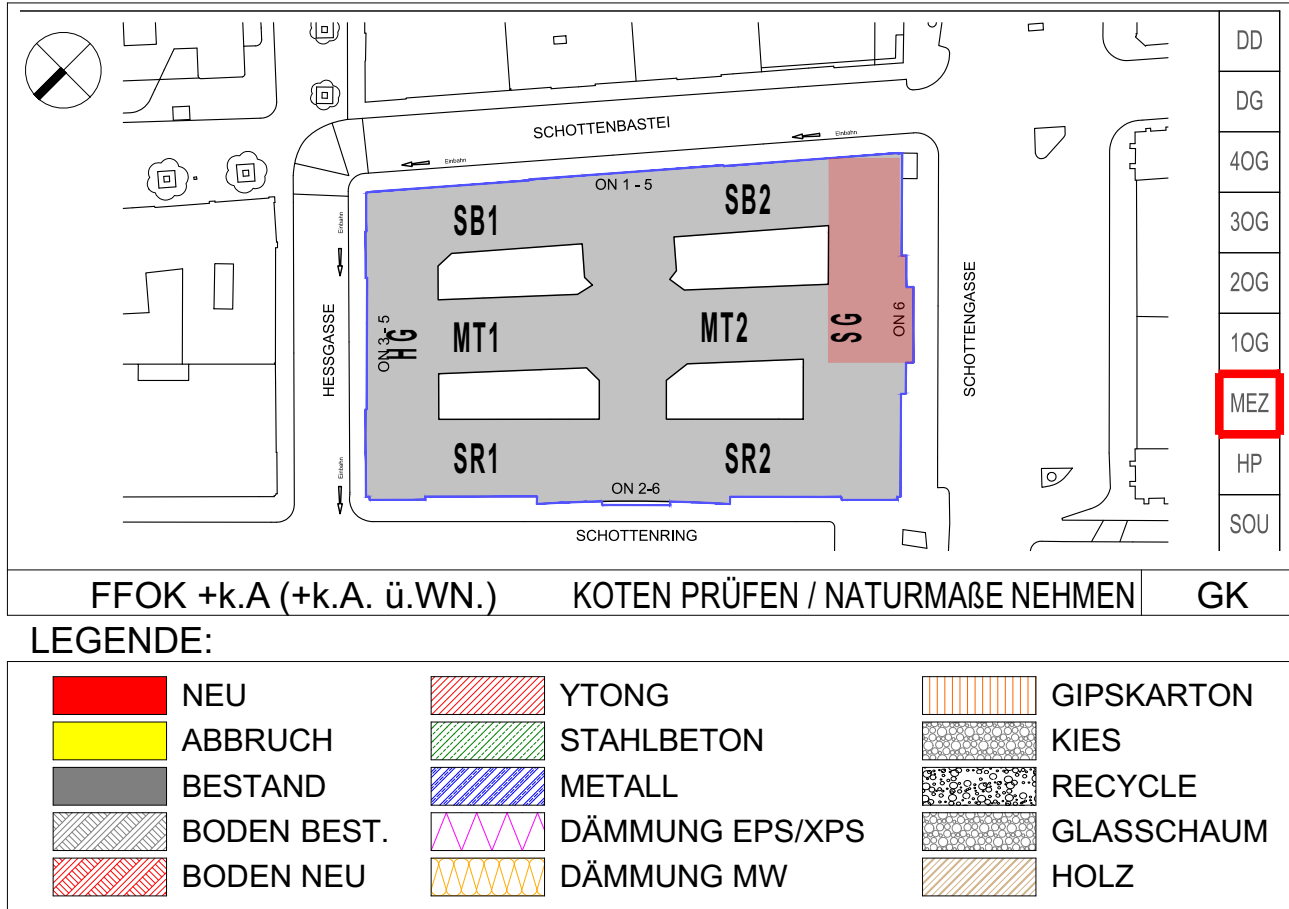

AUSFÜHRUNGSPLAN

GRUNDRISS
MIETERAUSBAU TOP Nr. 13
Umbau der Innenräume im Mezzanin Schottengasse 6
Projektadresse: Schottengasse 6-8, A-1010 Wien

ÄNDERUNGEN:		
INDEX	TEXT	DATUM
A	Planstand	22.04.2024
B	Planstand Juni 2024	11.06.2024
C	Planstand Februar 2025	20.02.2025

LEGENDE:		PLANVERFASSER:
Bestand	NEU	PROJECT PLAN GmbH
Abbruch		Am Heumarkt 7/8/82
		1030 Wien

Koten prüfen, Naturmaß nehmen!

PLANINHALT: PP_AP_MZ TOP13

PLANNUMMER:
SG6-AP-MZ-TOP13-C

MASSSTAB: 1:50
Format: 70cm x 84cm

GEZ.: AA / PG

DATUM: 20.02.2025