




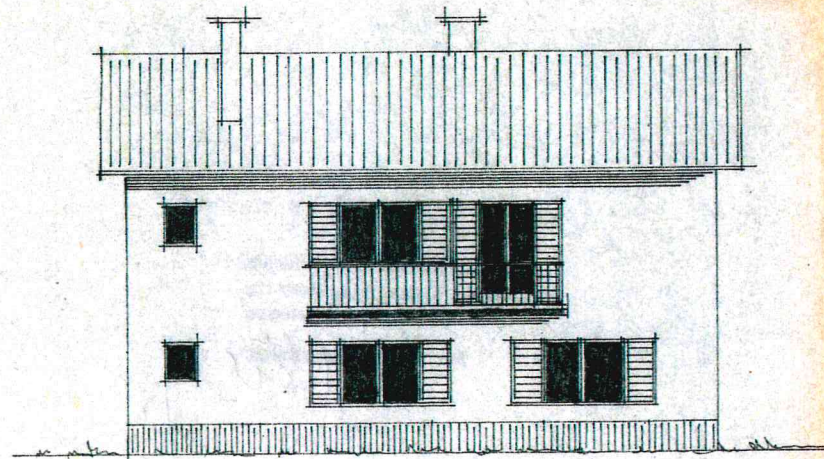

SÜDANSICHT

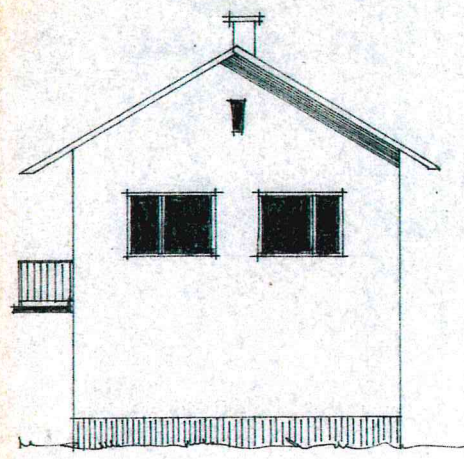


ÖSTANSICHT

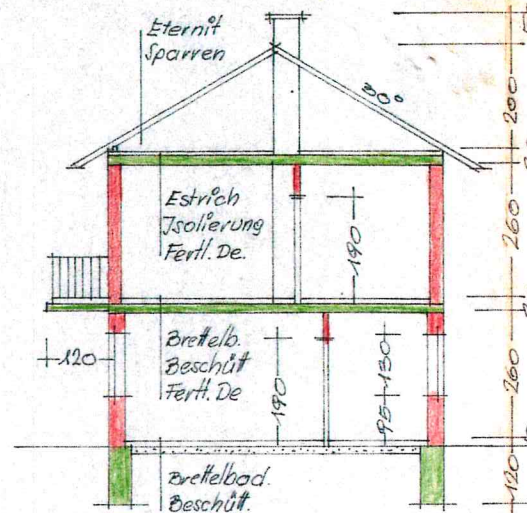


SNITT


MAßSTAB:
1:100

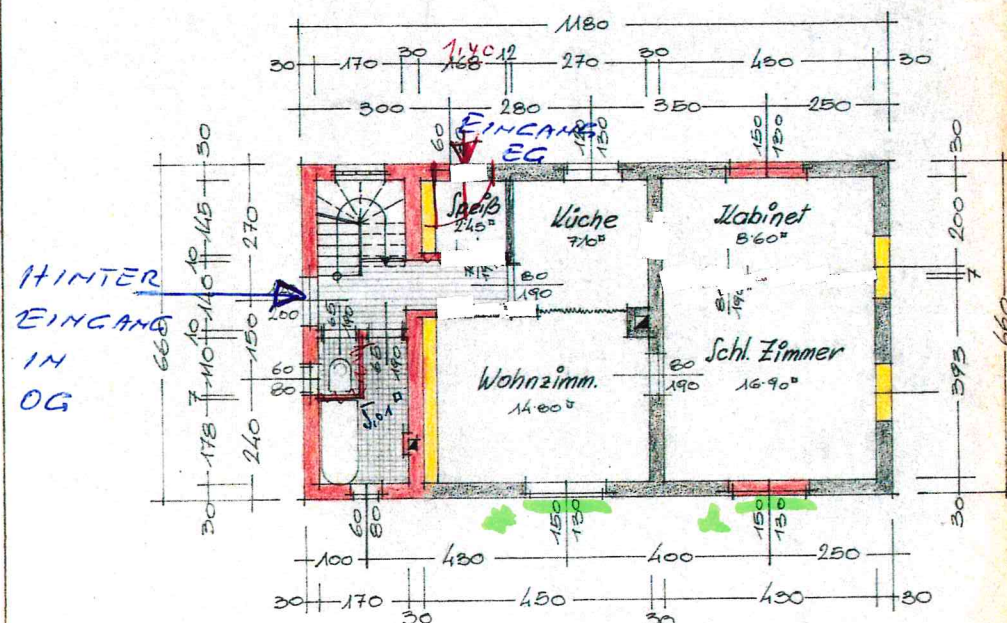

ERDGESCHOß

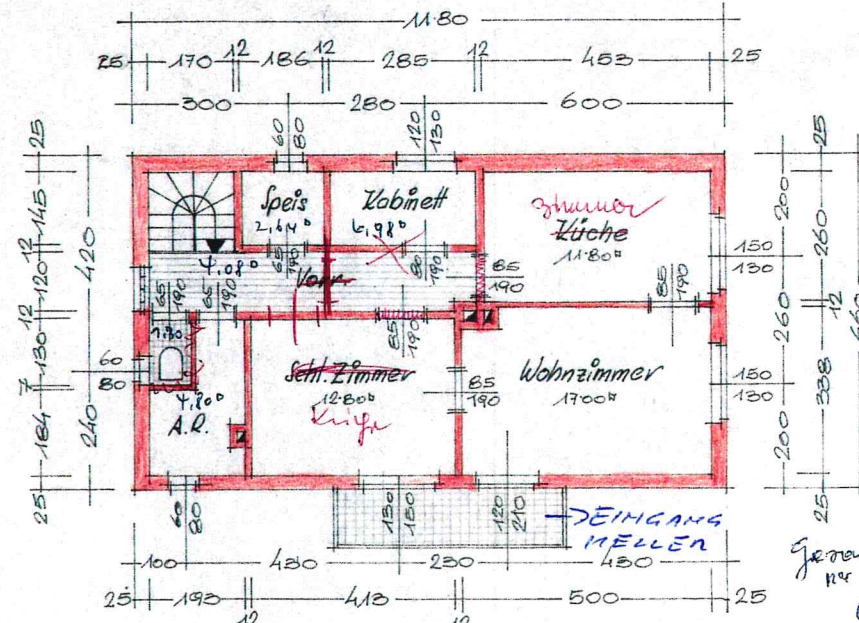


OBERGESCHOß

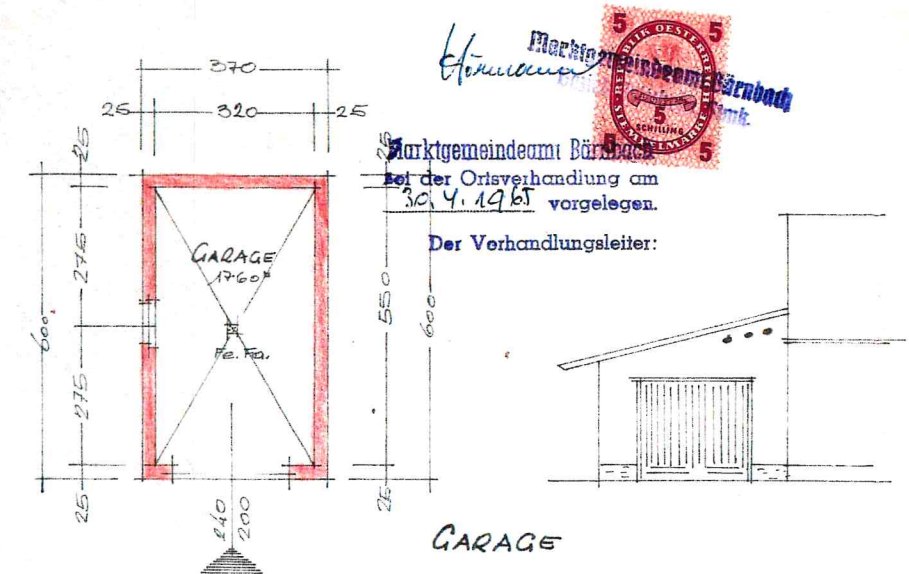

GARAGE

EINZEICHPLAN

FÜR DEN UMBAU DES WOHNGEBÄUDES U.
NEUBAU EINER GARAGE FÜR DIE GATTEN:
JOHANN U. THERESIA PEISSL
auf Parzelle: 21/2 der KG - Bärnbach

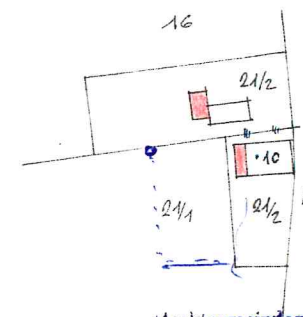

LAGEPLAN:
1:1000

Marktgemeindeamt Bärnbach
Bauwerk: 522/2-1965
Widmungs-Bau-Benutzungs-
bewilligung erteilt.
Bärnbach, am 24.5.1965
Der Bürgermeister: *Kirchmayr*

BAUFÜHRER:

Boomeister
WILH. GRÄBNER
ROSENTHAL
a. d. Kainach, Stm.

Rosenthal im März 1965

*ROLLO (REST BALKEN)