



WOHNHAUSANLAGE



2514 TRAIKIRCHEN
JOHANN FOISSNER STRASSE 6

TOP 6

EG	45,08 m ²
DG 1	38,12 m ²
DG 2	61,59 m ²
WNFL - TOP 6	144,79 m ²
LOGGIA - DG 1	7,26 m ²
LOGGIA - DG 2	5,43 m ²
EINLAGERRAUM	1,07 m ²

ALLE DARGESTELLTEN EINRICHTUNGS-GEGENSTÄNDE HABEN SYMBOLHAFTEN CHARAKTER UND STELLEN EINEN MÖBLIERUNGSVORSCHLAG DAR. DIESER PLAN IST ZUM ANFERTIGEN VON EINBAUMÖBEL NICHT GEEIGNET. DIE GENAUE LAGE UND ANORDNUNG WIRD IM ZUGE DER AUSFÜHRUNGSPLANUNG FESTGELEGT. DIE FLÄCHENANGABEN SIND CA. ANGABEN UND KÖNNEN SICH DURCH DIE DETAIL-PLANUNG GERINGFÜGIG VERÄNDERN.

LAGEPLAN M 1:1000

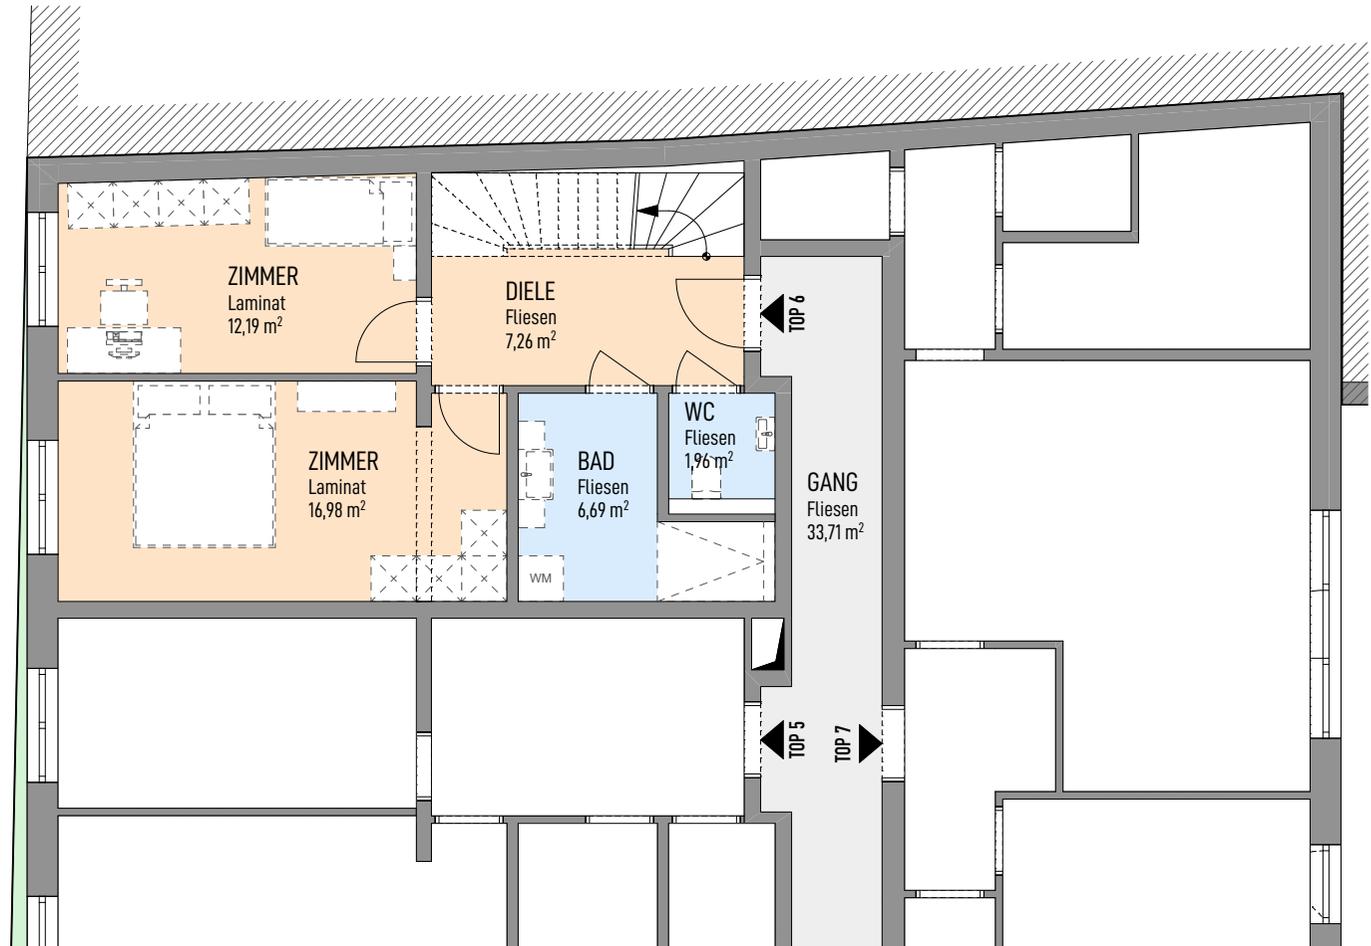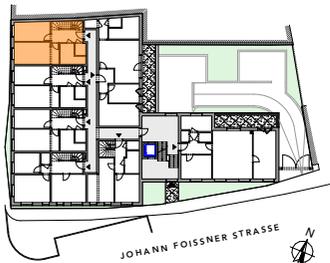

ERDGESCHOSS



MASSSTAB 1:100

STAND: 02.04.2025 - ÄNDERUNGEN VORBEHALTEN



WOHNHAUSANLAGE


2514 TRAIKIRCHEN
JOHANN FOISSNER STRASSE 6

TOP 6


EG	45,08 m ²
DG 1	38,12 m ²
DG 2	61,59 m ²
WNFL - TOP 6	144,79 m ²
LOGGIA - DG 1	7,26 m ²
LOGGIA - DG 2	5,43 m ²
EINLAGERRAUM	1,07 m ²

ALLE DARGESTELLTEN EINRICHTUNGS-GEGENSTÄNDE HABEN SYMBOLHAFTEN CHARAKTER UND STELLEN EINEN MÖBLIERUNGSVORSCHLAG DAR. DIESER PLAN IST ZUM ANFERTIGEN VON EINBAUMÖBEL NICHT GEEIGNET. DIE GENAUE LAGE UND ANORDNUNG WIRD IM ZUGE DER AUSFÜHRUNGSPLANUNG FESTGELEGT. DIE FLÄCHENANGABEN SIND CA. ANGABEN UND KÖNNEN SICH DURCH DIE DETAIL-PLANUNG GERINGFÜGIG VERÄNDERN.

LAGEPLAN M 1:1000

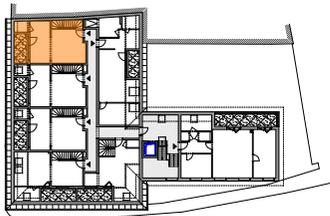

JOHANN FOISSNER STRASSE

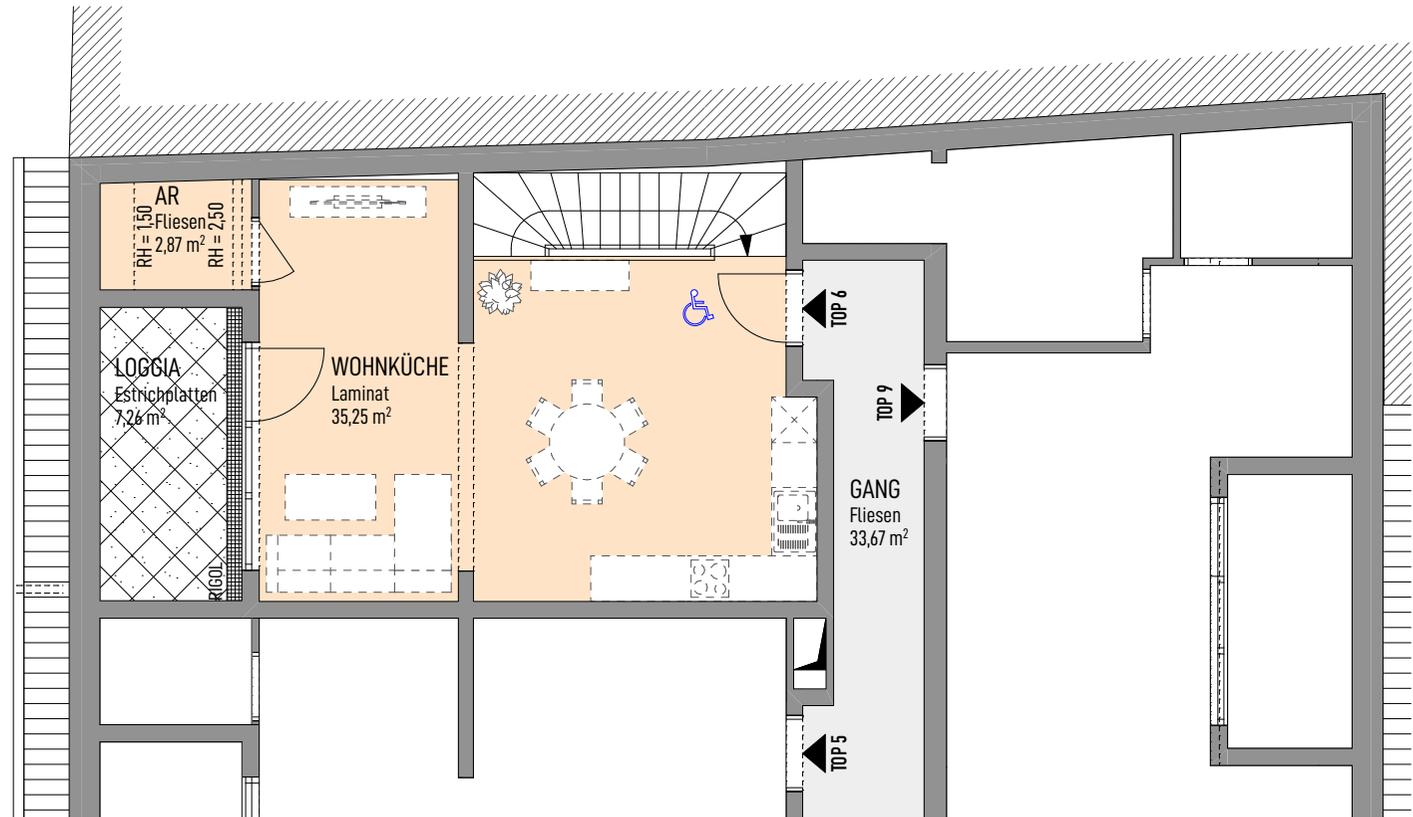

DACHGESCHOSS 1

MASSSTAB 1:100

STAND: 02.04.2025 - ÄNDERUNGEN VORBEHALTEN



WOHNHAUSANLAGE


2514 TRAIKIRCHEN
JOHANN FOISSNER STRASSE 6

TOP 6


EG	45,08 m ²
DG 1	38,12 m ²
DG 2	61,59 m ²
WNFL - TOP 6	144,79 m ²
LOGGIA - DG 1	7,26 m ²
LOGGIA - DG 2	5,43 m ²
EINLAGERRAUM	1,07 m ²

ALLE DARGESTELLTEN EINRICHTUNGS-GEGENSTÄNDE HABEN SYMBOLHAFTEN CHARAKTER UND STELLEN EINEN MÖBLIERUNGSVORSCHLAG DAR. DIESER PLAN IST ZUM ANFERTIGEN VON EINBAUMÖBEL NICHT GEEIGNET. DIE GENAUE LAGE UND ANORDNUNG WIRD IM ZUGE DER AUSFÜHRUNGSPLANUNG FESTGELEGT. DIE FLÄCHENANGABEN SIND CA. ANGABEN UND KÖNNEN SICH DURCH DIE DETAIL-PLANUNG GERINGFÜGIG VERÄNDERN.

LAGEPLAN M 1:1000

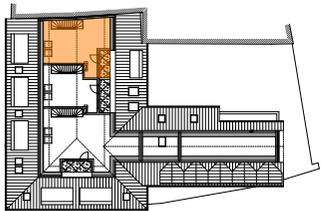

JOHANN FOISSNER STRASSE

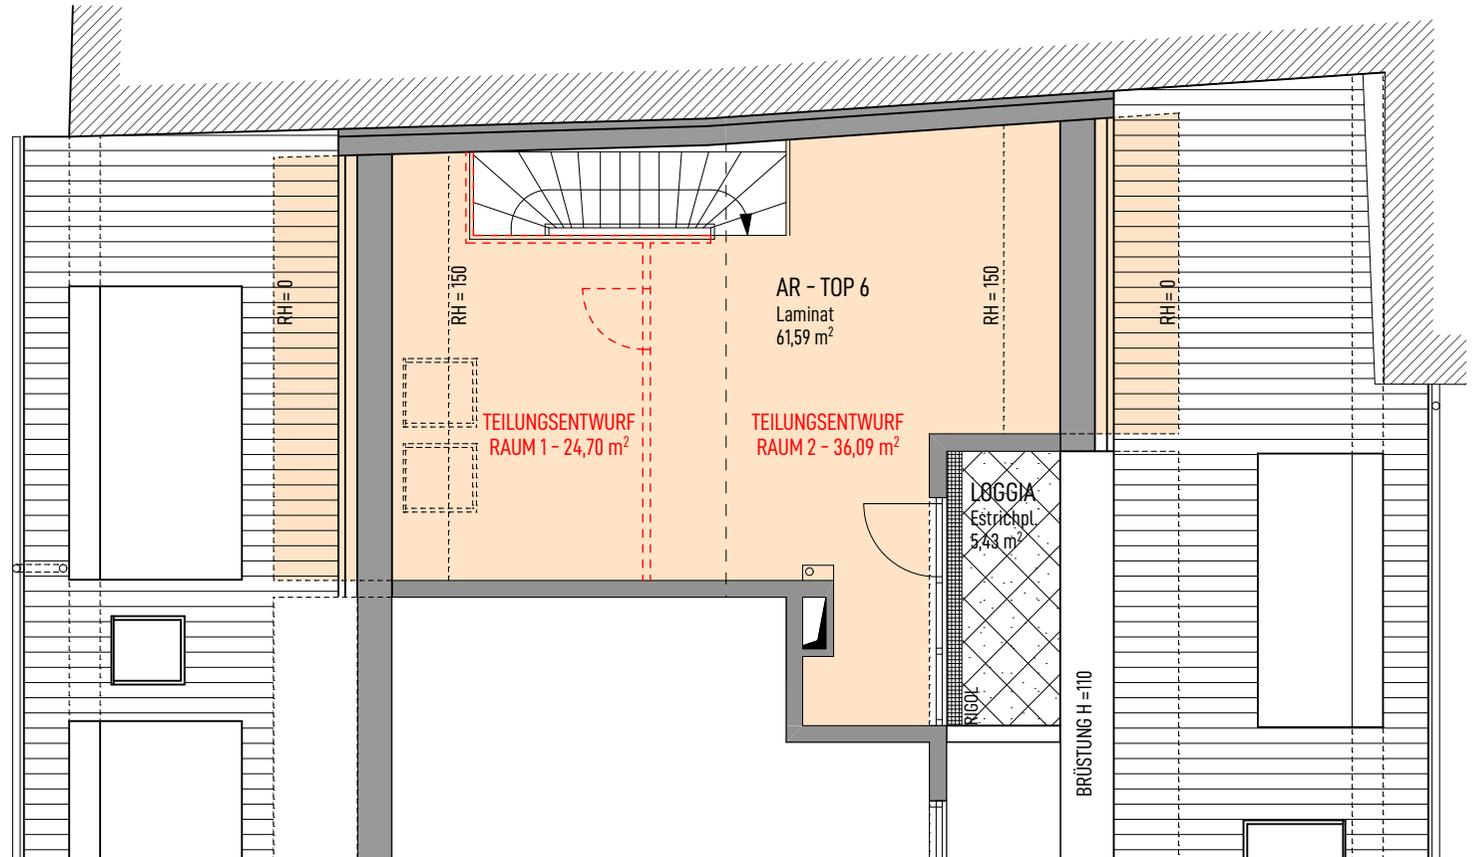

DACHGESCHOSS 2

MASSSTAB 1:100 0 5 10m

STAND: 02.04.2025 - ÄNDERUNGEN VORBEHALTEN