


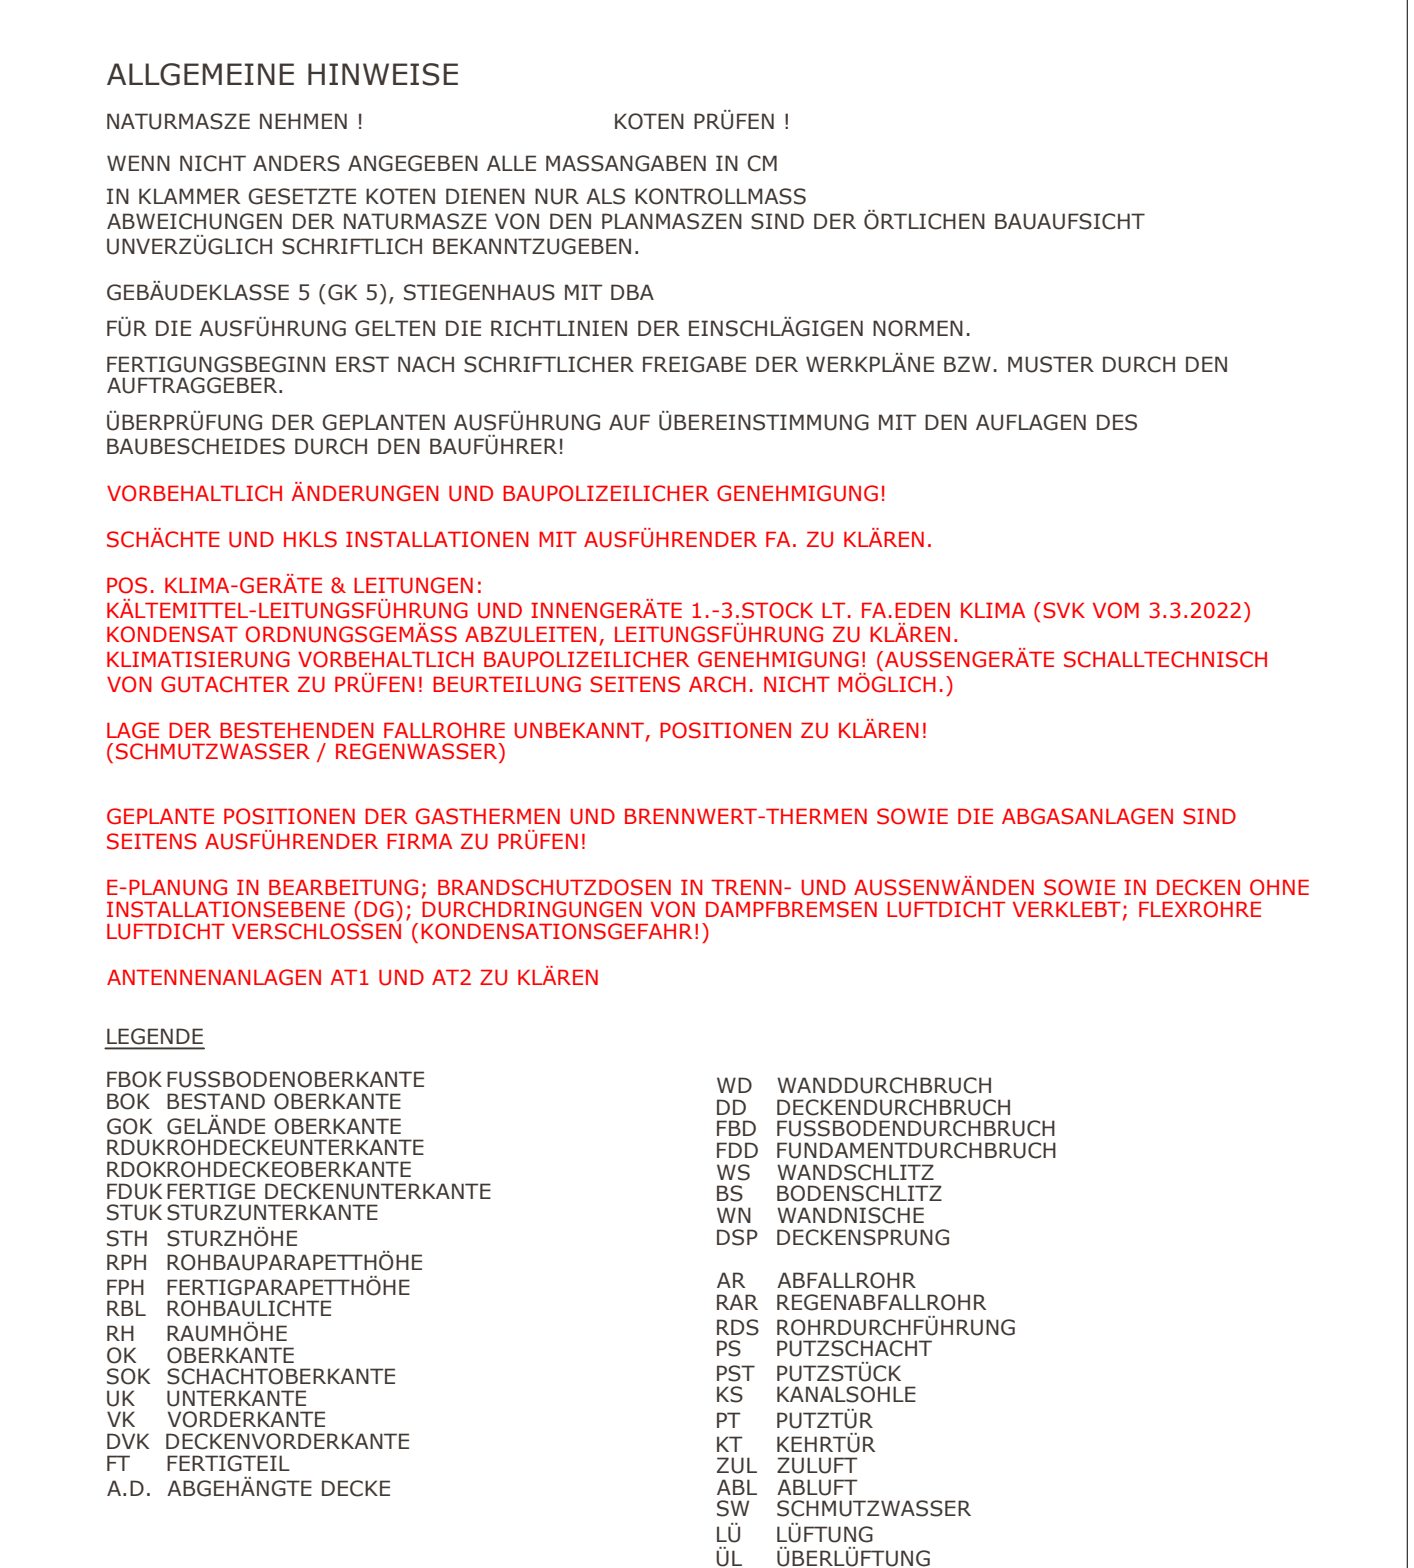

Dachgeschossausbau, bauliche Änderungen & Zubau einer Aufzugsanlage im Haus Mühlfeldgasse 5, 1020 Wien		aktueller Index A															
Polierplan Mühlfeldgasse 5 Grundriss 2.Stock		MFG5-PPL-GR-01b Maßstab: 1:50 Stand: 27.06.2022															
Zugehörige Pläne																	
<table border="1"> <thead> <tr> <th>Index</th> <th>Datum</th> <th>Änderung</th> </tr> </thead> <tbody> <tr><td> </td><td> </td><td> </td></tr> <tr><td> </td><td> </td><td> </td></tr> <tr><td> </td><td> </td><td> </td></tr> <tr><td> </td><td> </td><td> </td></tr> </tbody> </table>			Index	Datum	Änderung												
Index	Datum	Änderung															
A 27.06.2022 Basicumfang Raumstempel ergänzt; Schacht S02a (Klimaanlagen untere Geschöfle)																	
Bauführer-Projektleiter ILM Bau G.m.b.H. Rotenturmstrasse 29/8 1020 Wien																	
Bauherr MFG5 GmbH & Co KG (FN 531337d) Rotenturmstrasse 29/8 1010 Wien																	
LICHTBLAU SPINDLER ARCHITEKTEN Kurt Lichtblau Konrad Spindler Architekten ZT-OG Porzellanergasse 13/15, 1090 Wien																	