


01/12.002

Grundriss

1:50


HAMANN, ARCHITECTS A - 1150 WIEN, KRANZGASSE 18/8 T/F +43 1 966 26 76 MT +43 699 1066 8688 E OFFICE@HAMANN-ARCHITECTS.AT		Projekt Bisamberg Sommerhaus In kurzen Quartalen 3, 2103 Langenzersdorf	Planinhalt <b>AUSFÜHRUNGSPLAN</b> Grundriss	Datum 03.10.2011	Projektnr. 112.001	Phase AP	Plannummer 12.001	Index — B	Gez.
				Maßstab 1/50					Gepr.

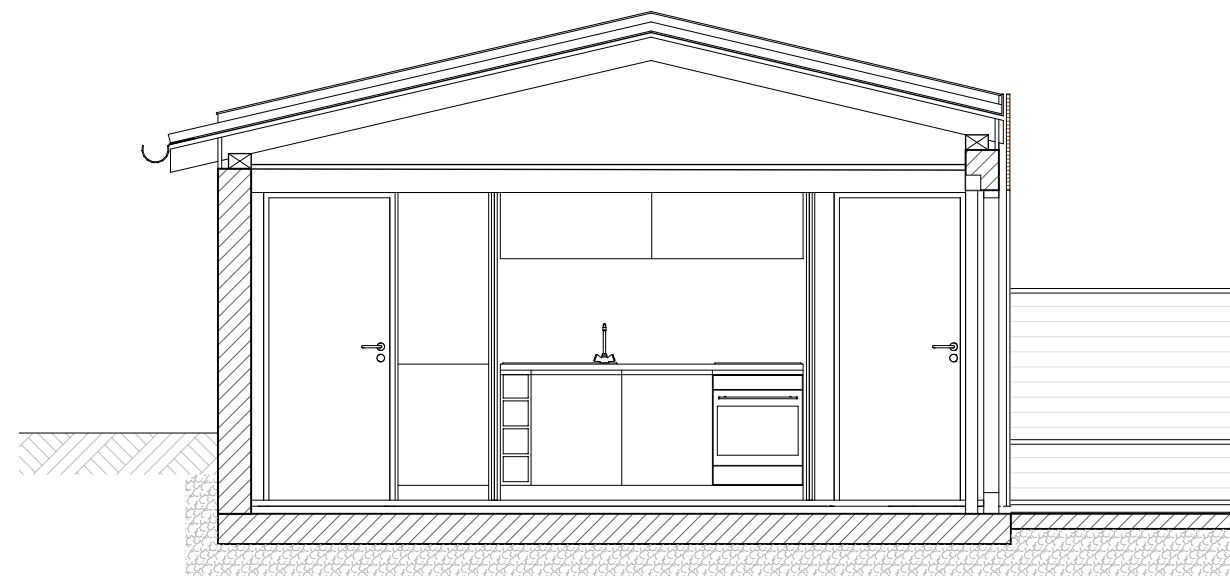

01/13.001

Küchenblock


1:50

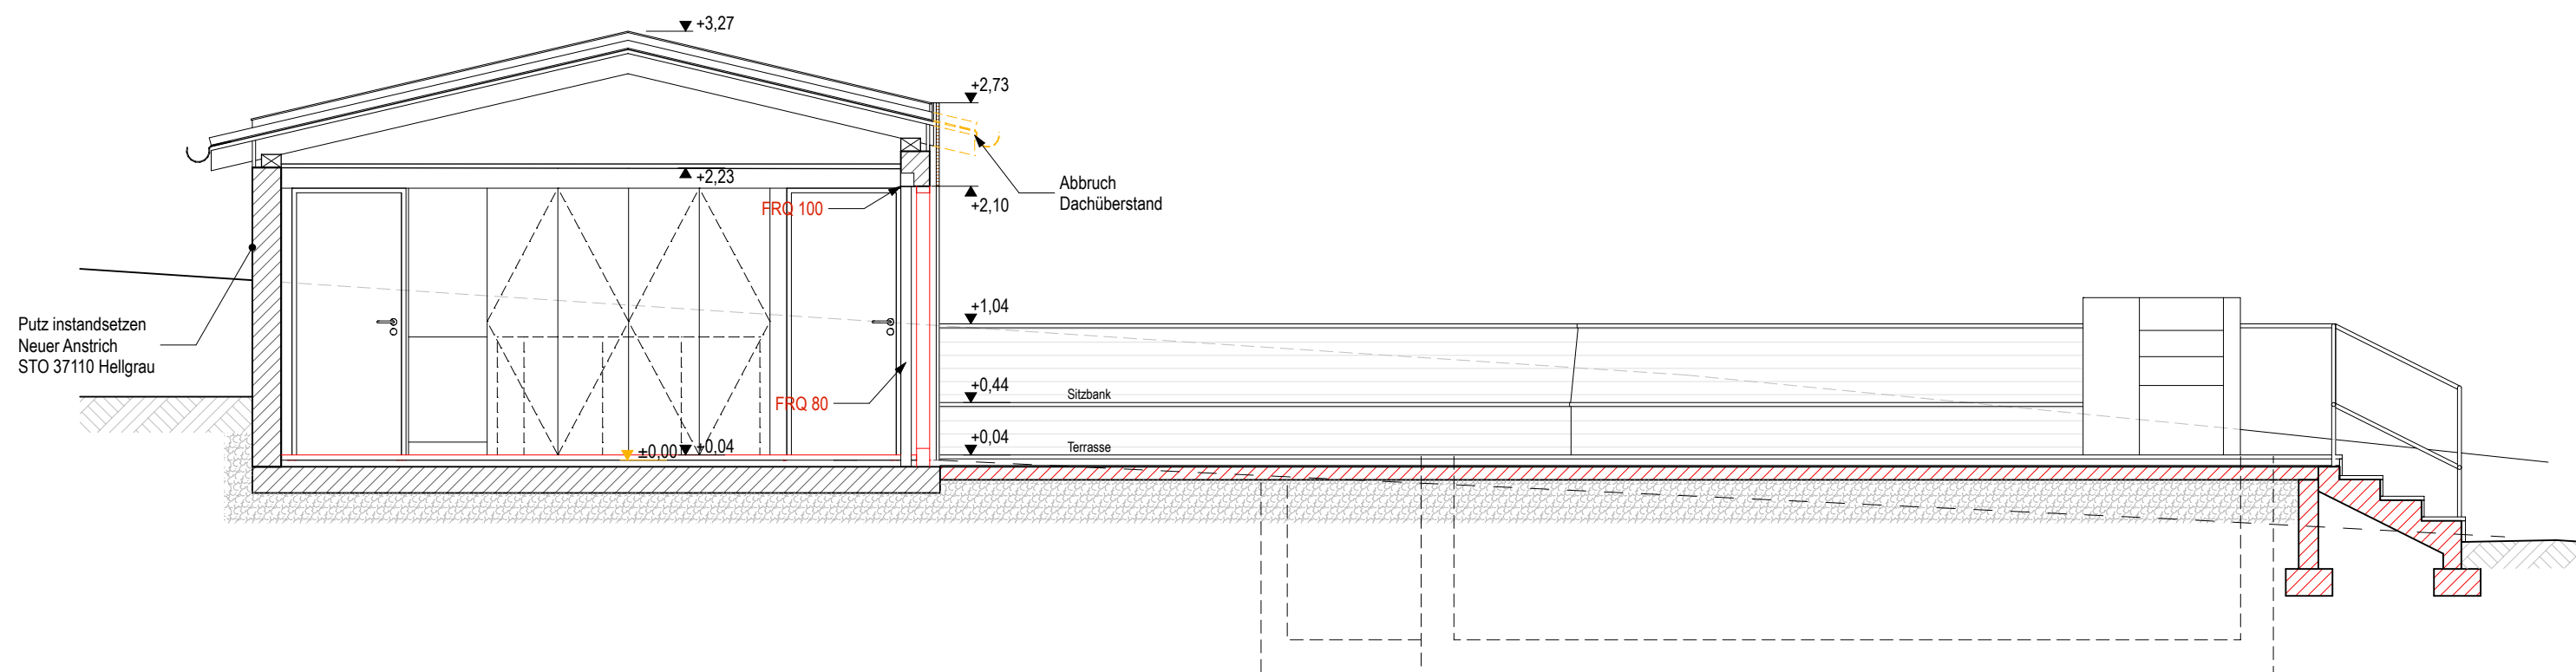




02/13.001

Schnitt


1:50

<b>HAMANN, ARCHITECTS</b> A - 1150 WIEN, KRANZGASSE 18/8 T/F +43 1 966 26 76 MT +43 699 1066 8688 E OFFICE@HAMANN-ARCHITECTS.AT		<b>Projekt</b> Bisamberg Sommerhaus In kurzen Quartalen 3, 2103 Langenzersdorf	<b>Planinhalt</b> <b>AUSFÜHRUNGSPLAN</b> Schnitt	Datum 29.09.2011	ProjektNr. 112.001	Phase AP	Plannummer 13.001	Index — A	Gez.
				Maßstab 1/50					Gepr.



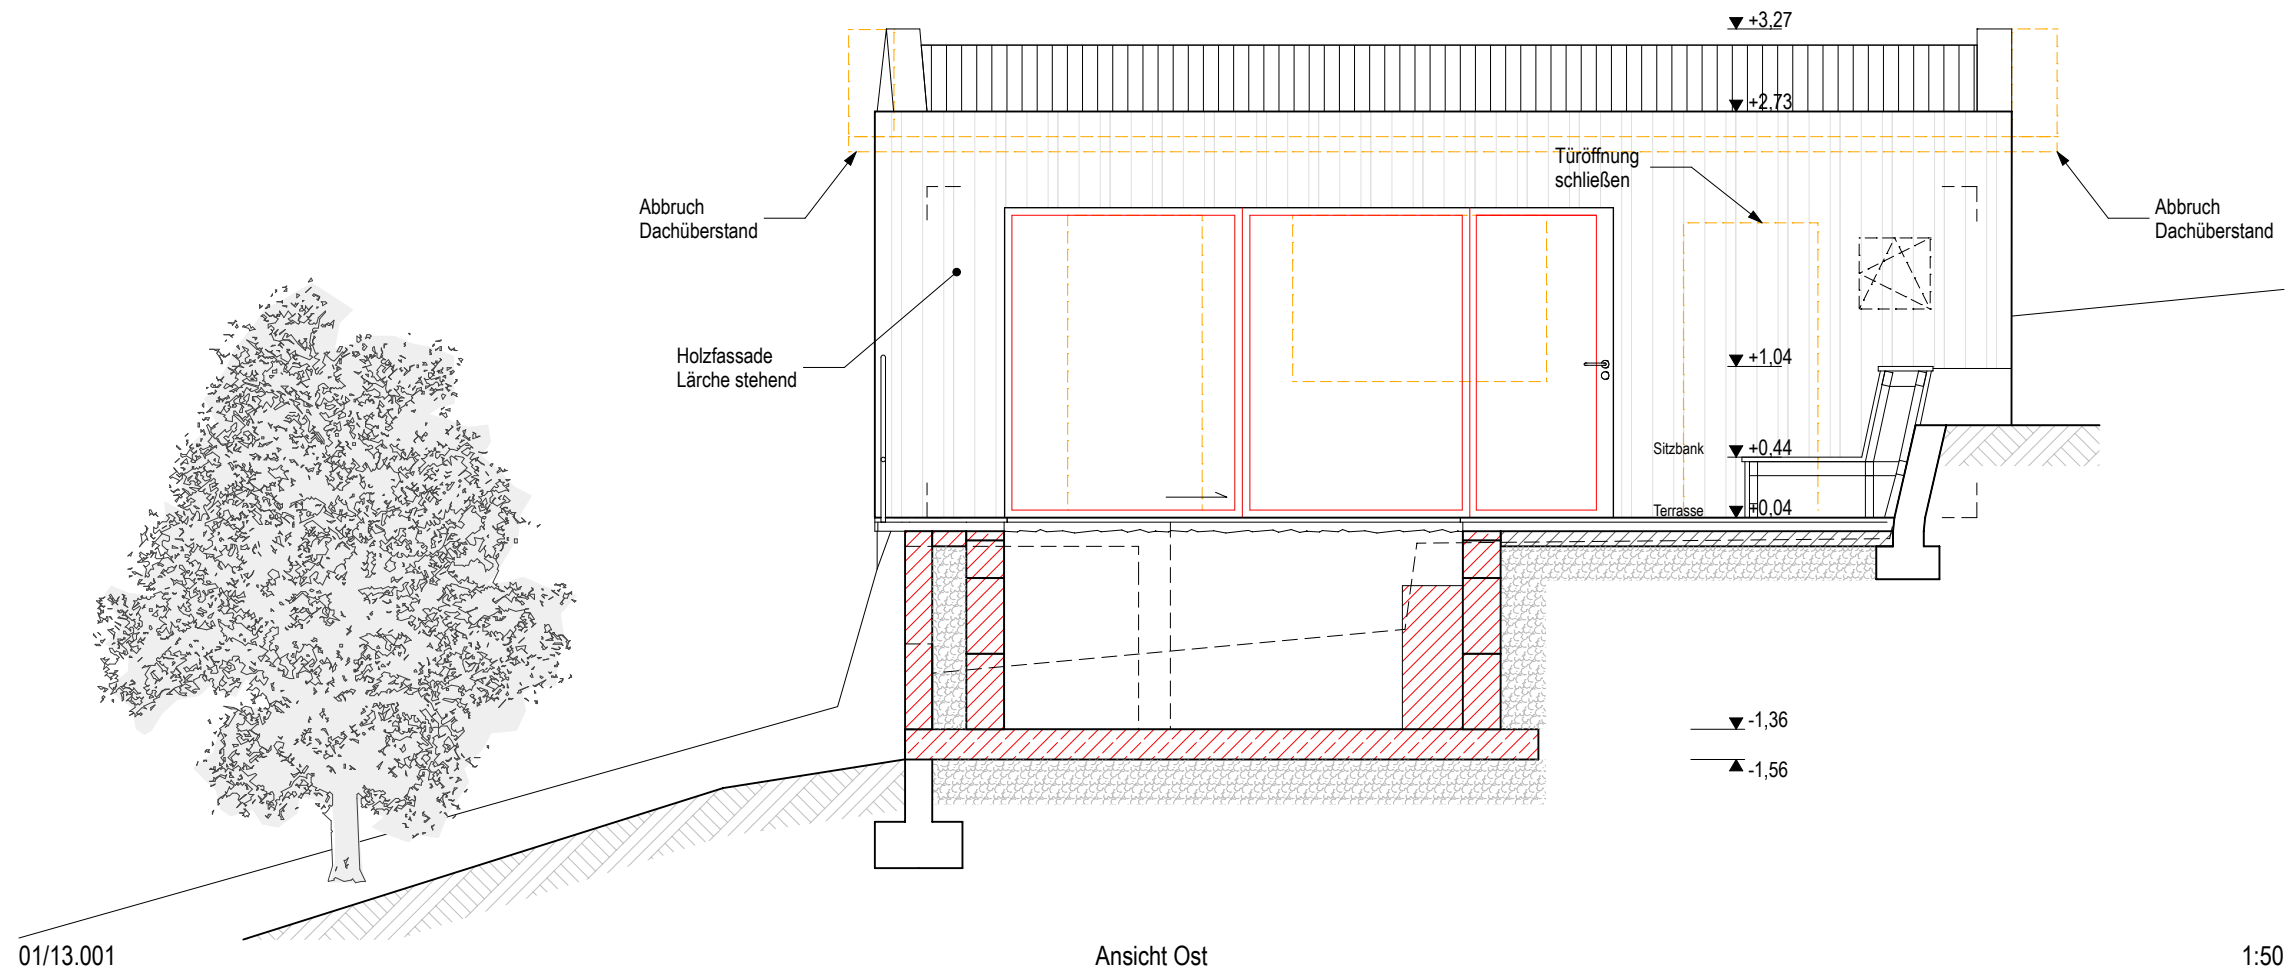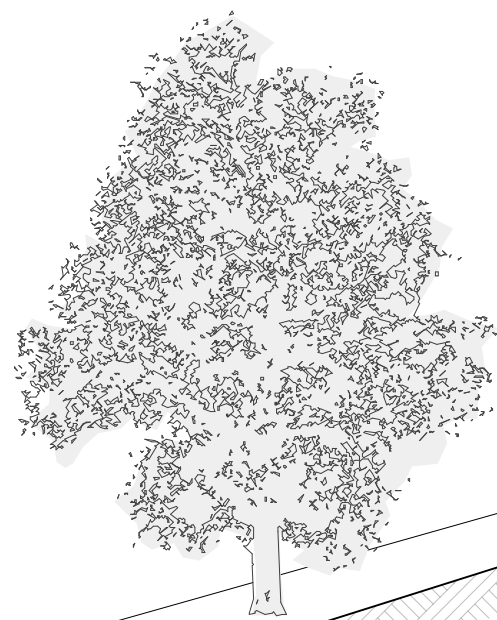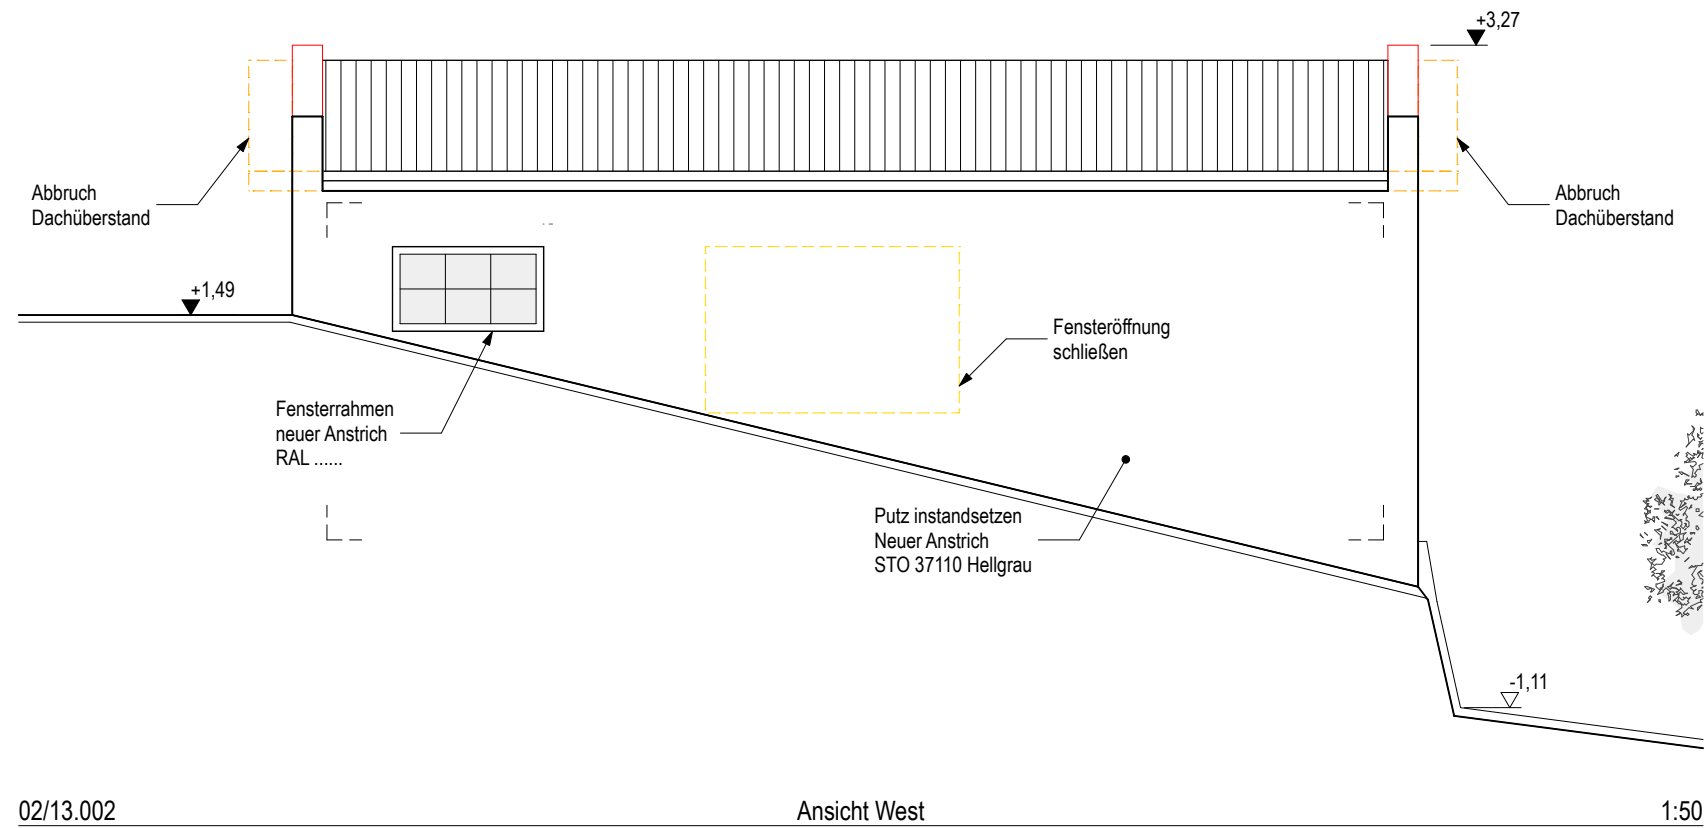




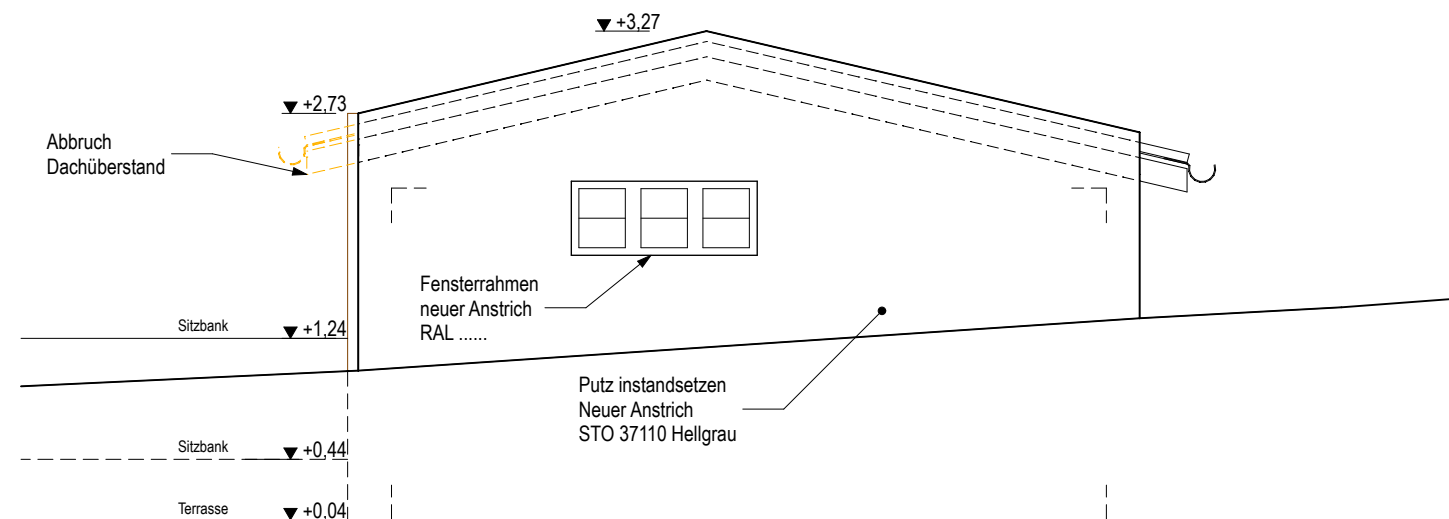

01/13.002

Ansicht Nord







1:50



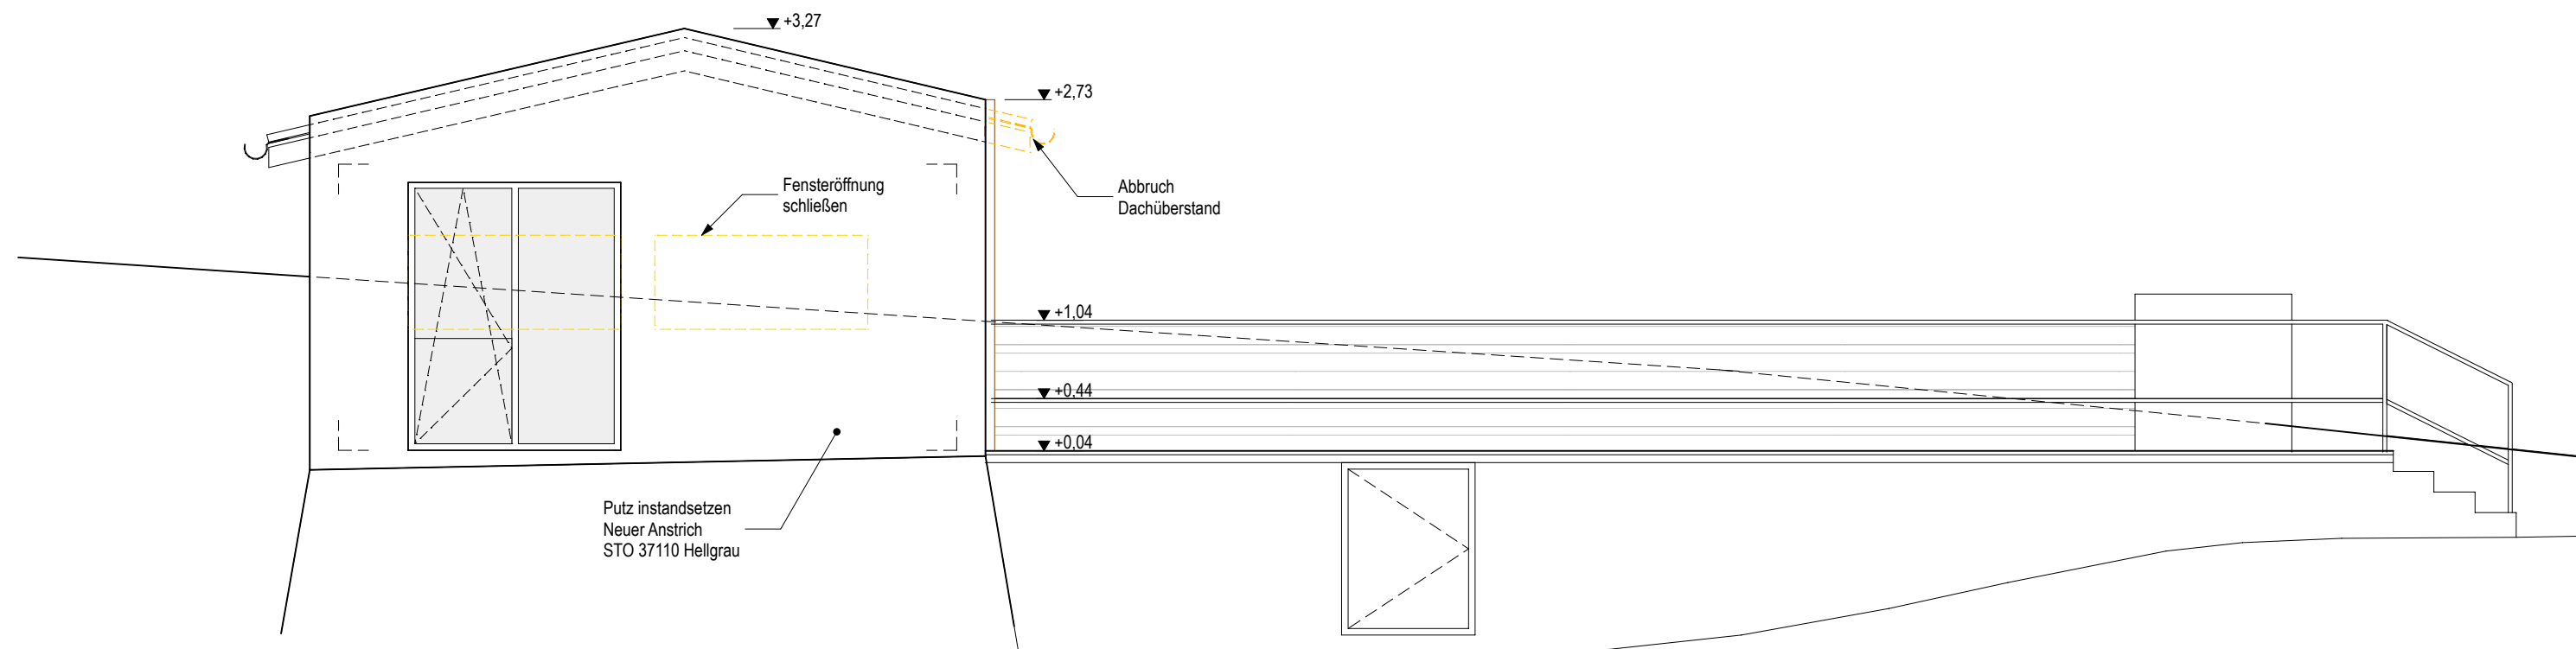


02/13.001


Ansicht Süd

1:50

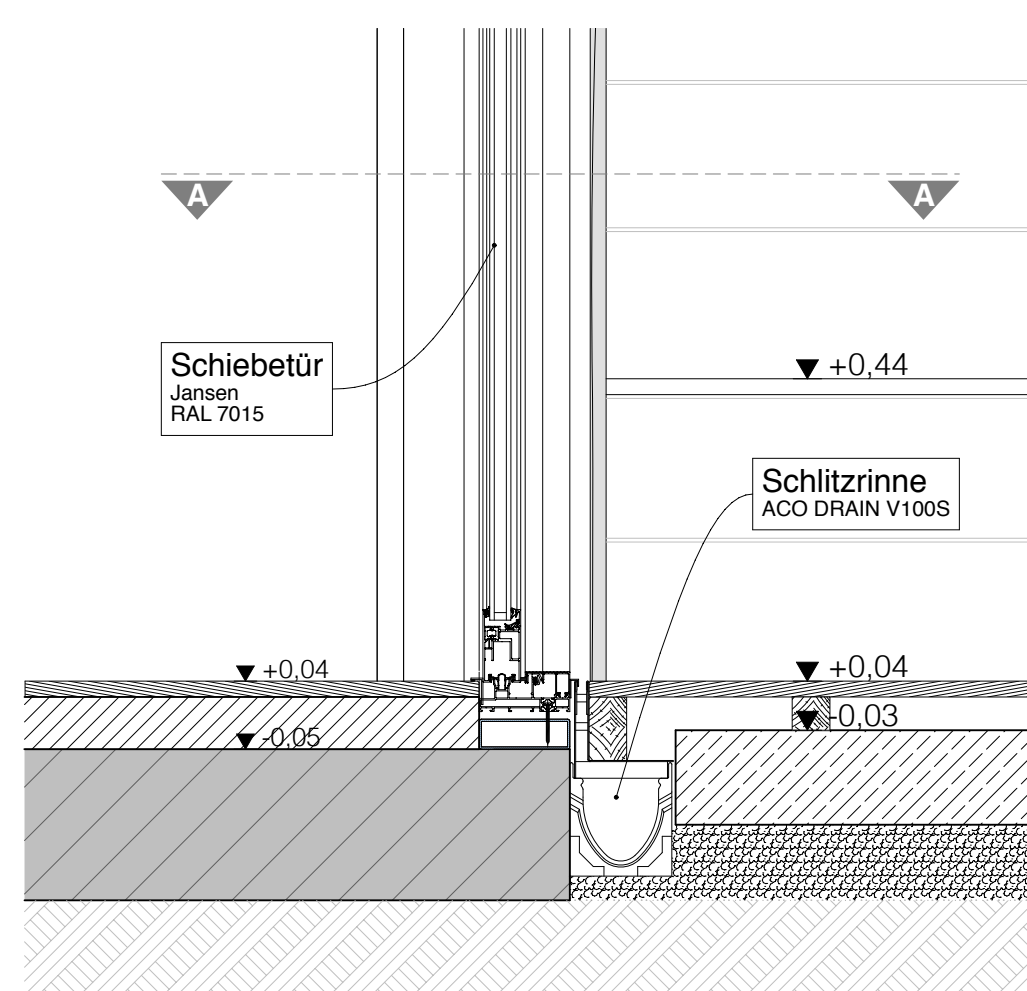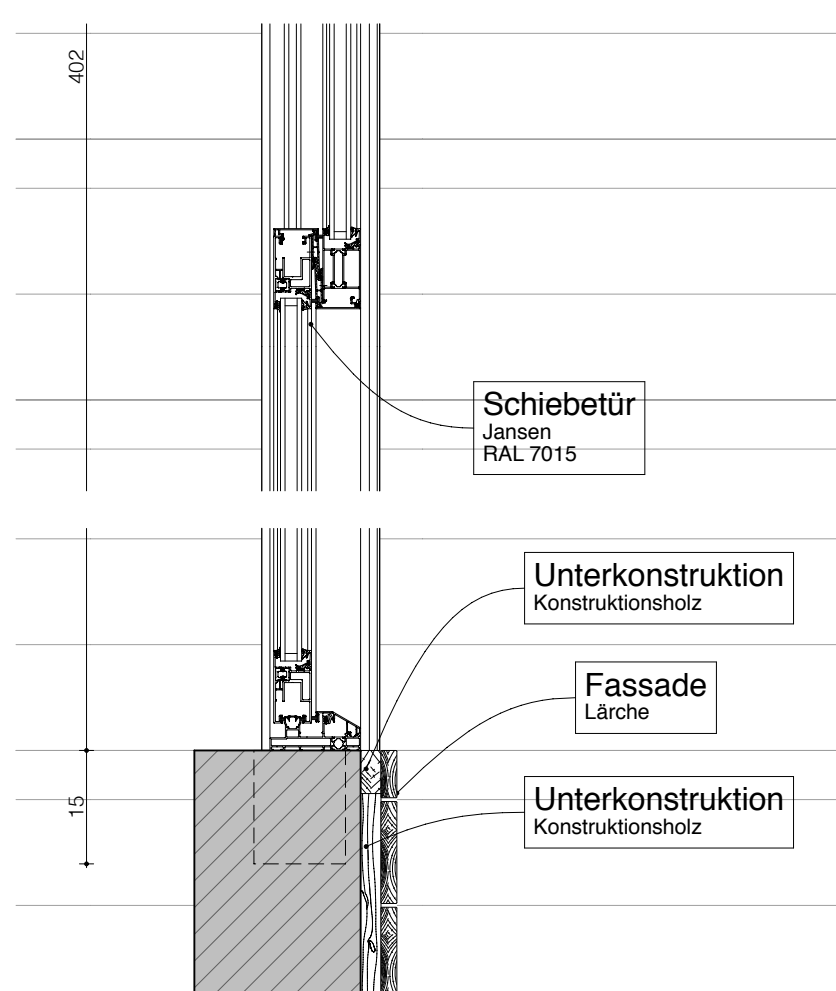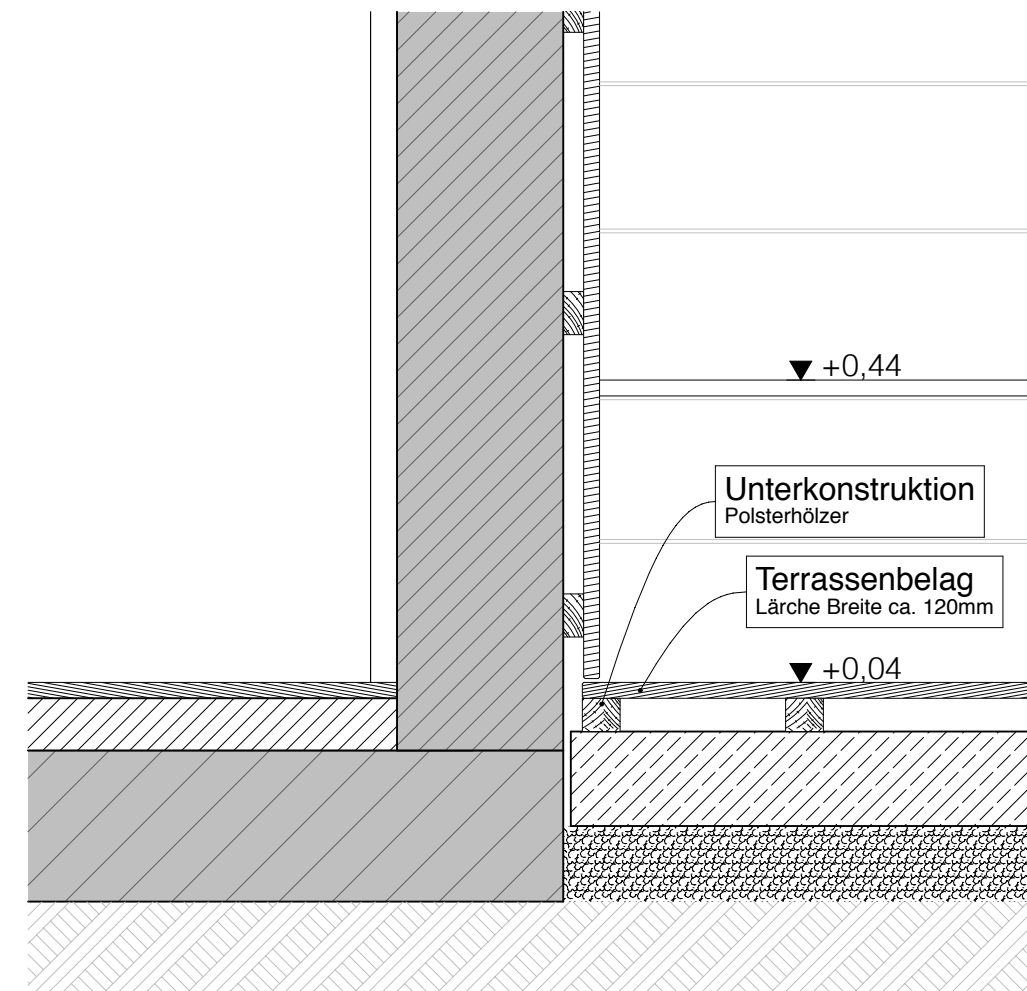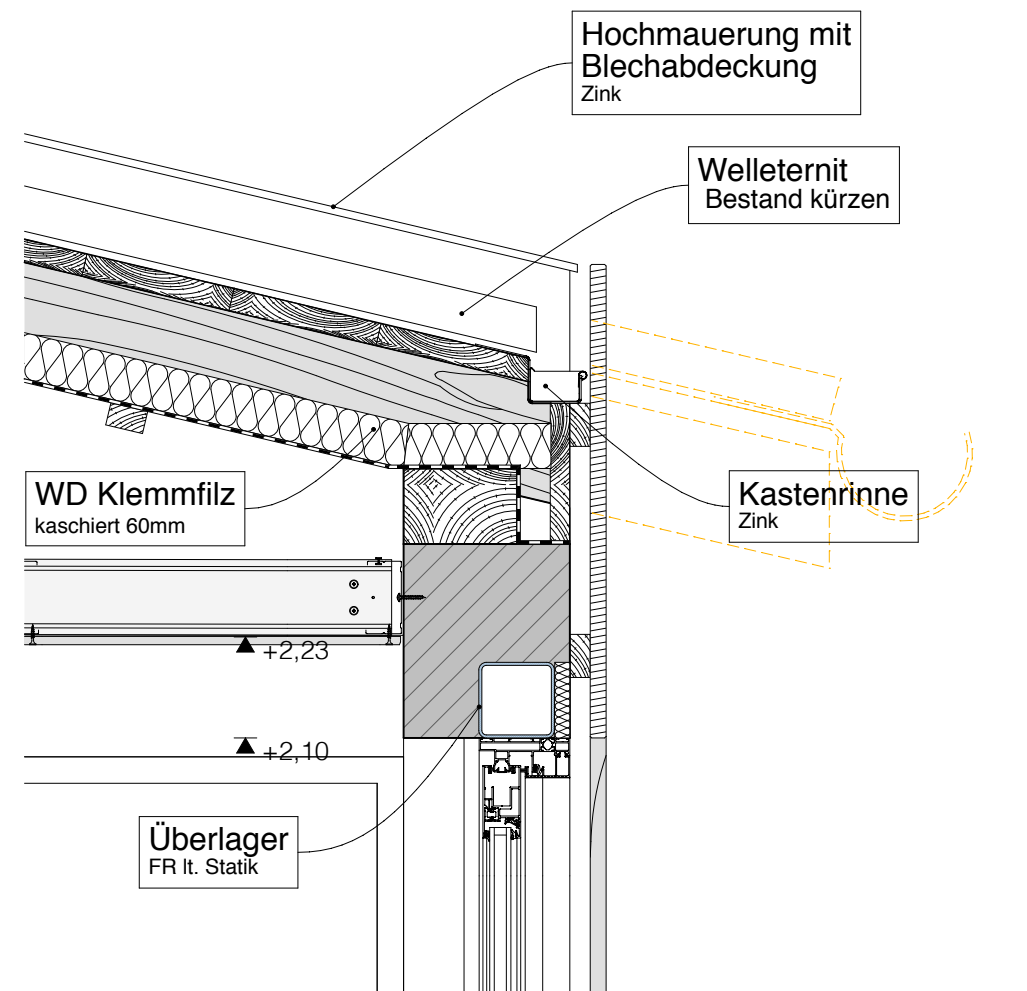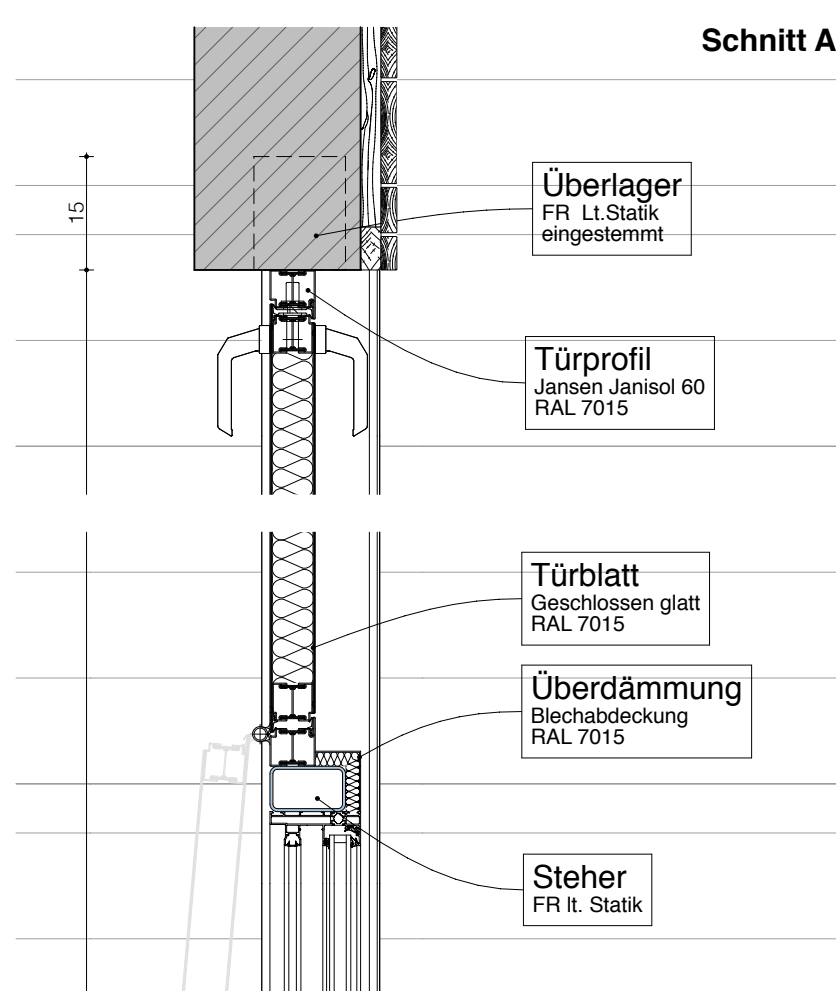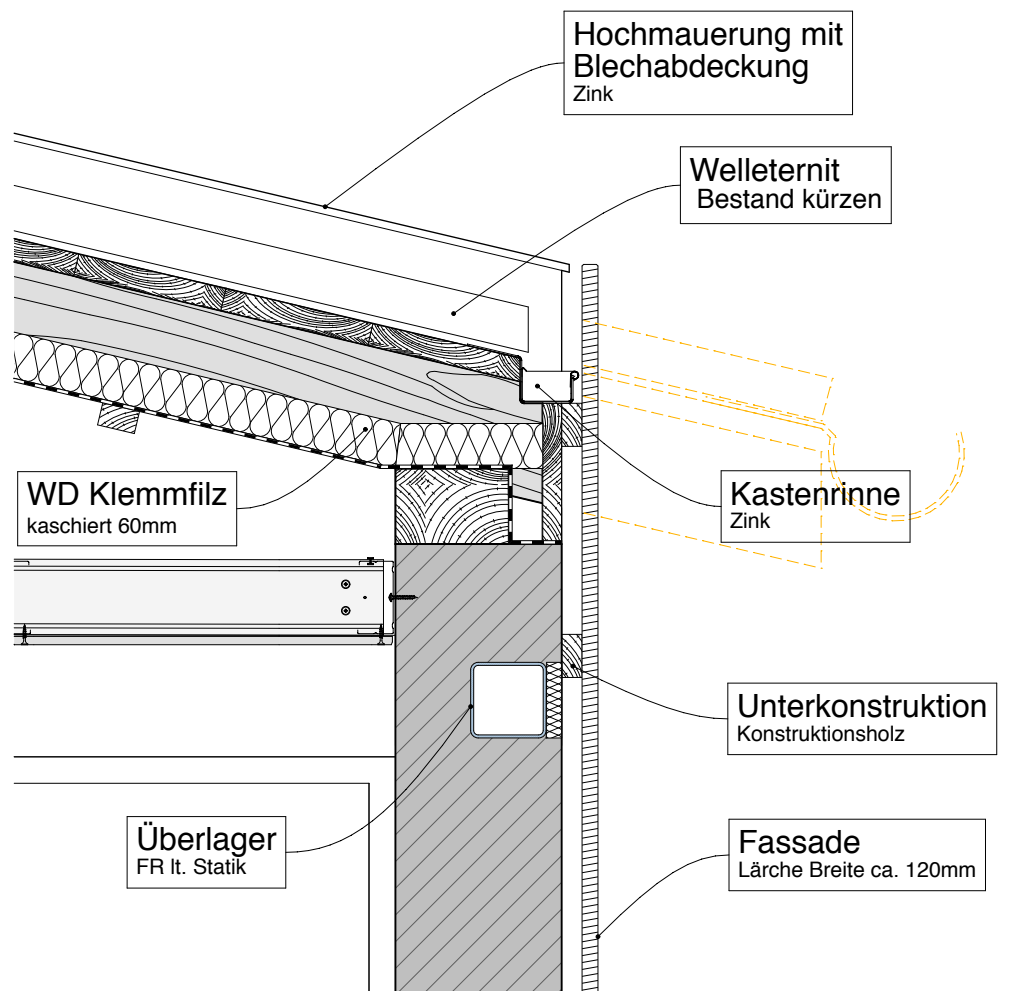

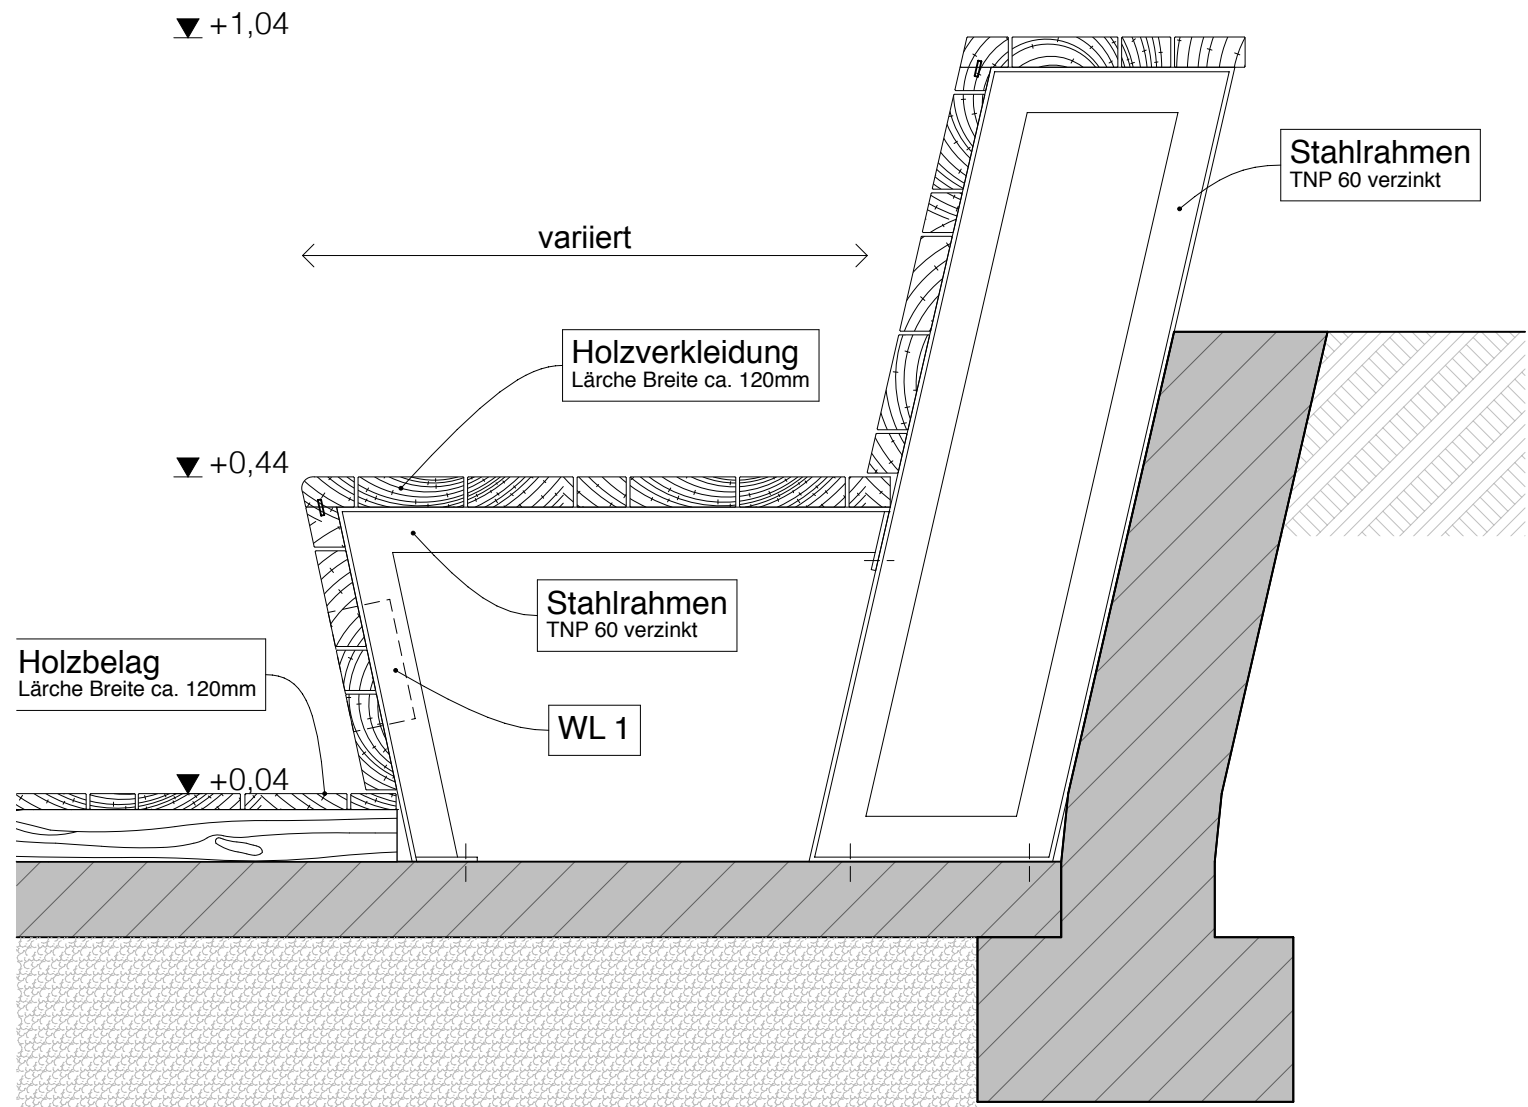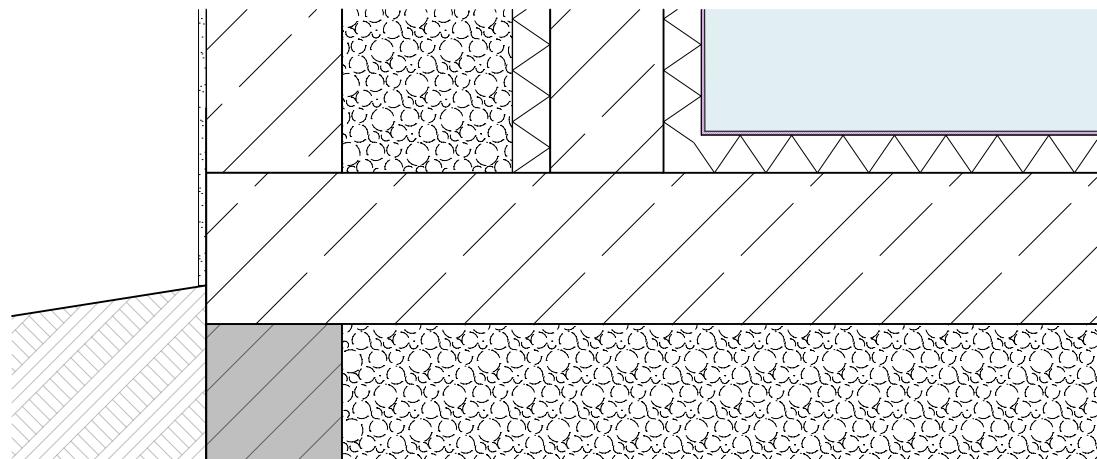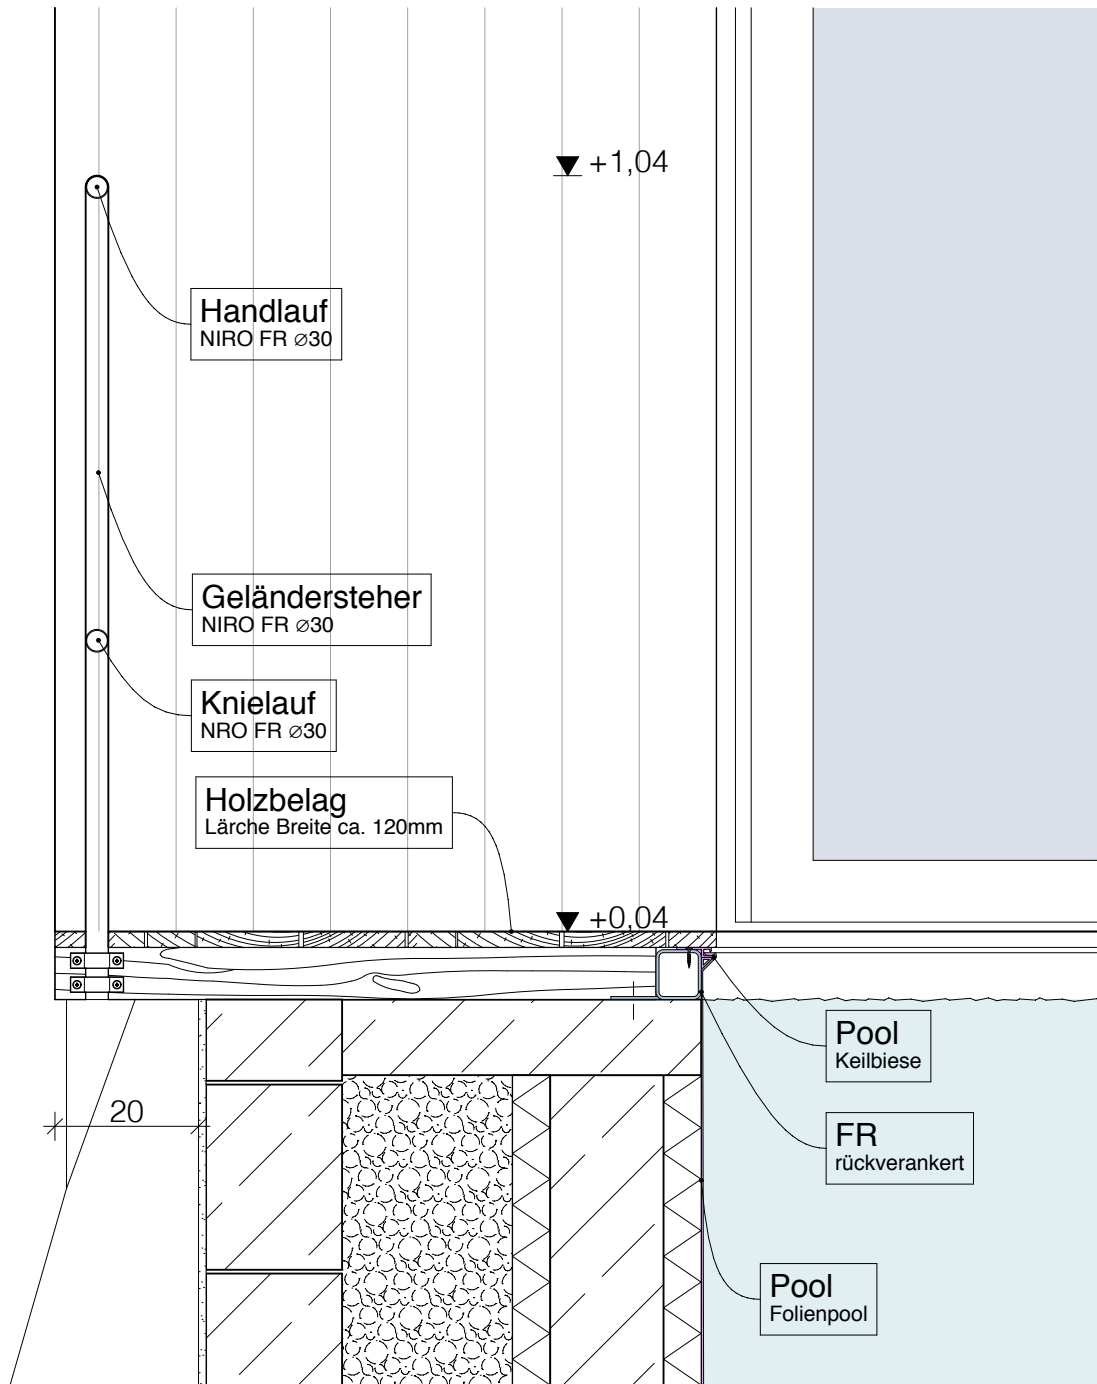



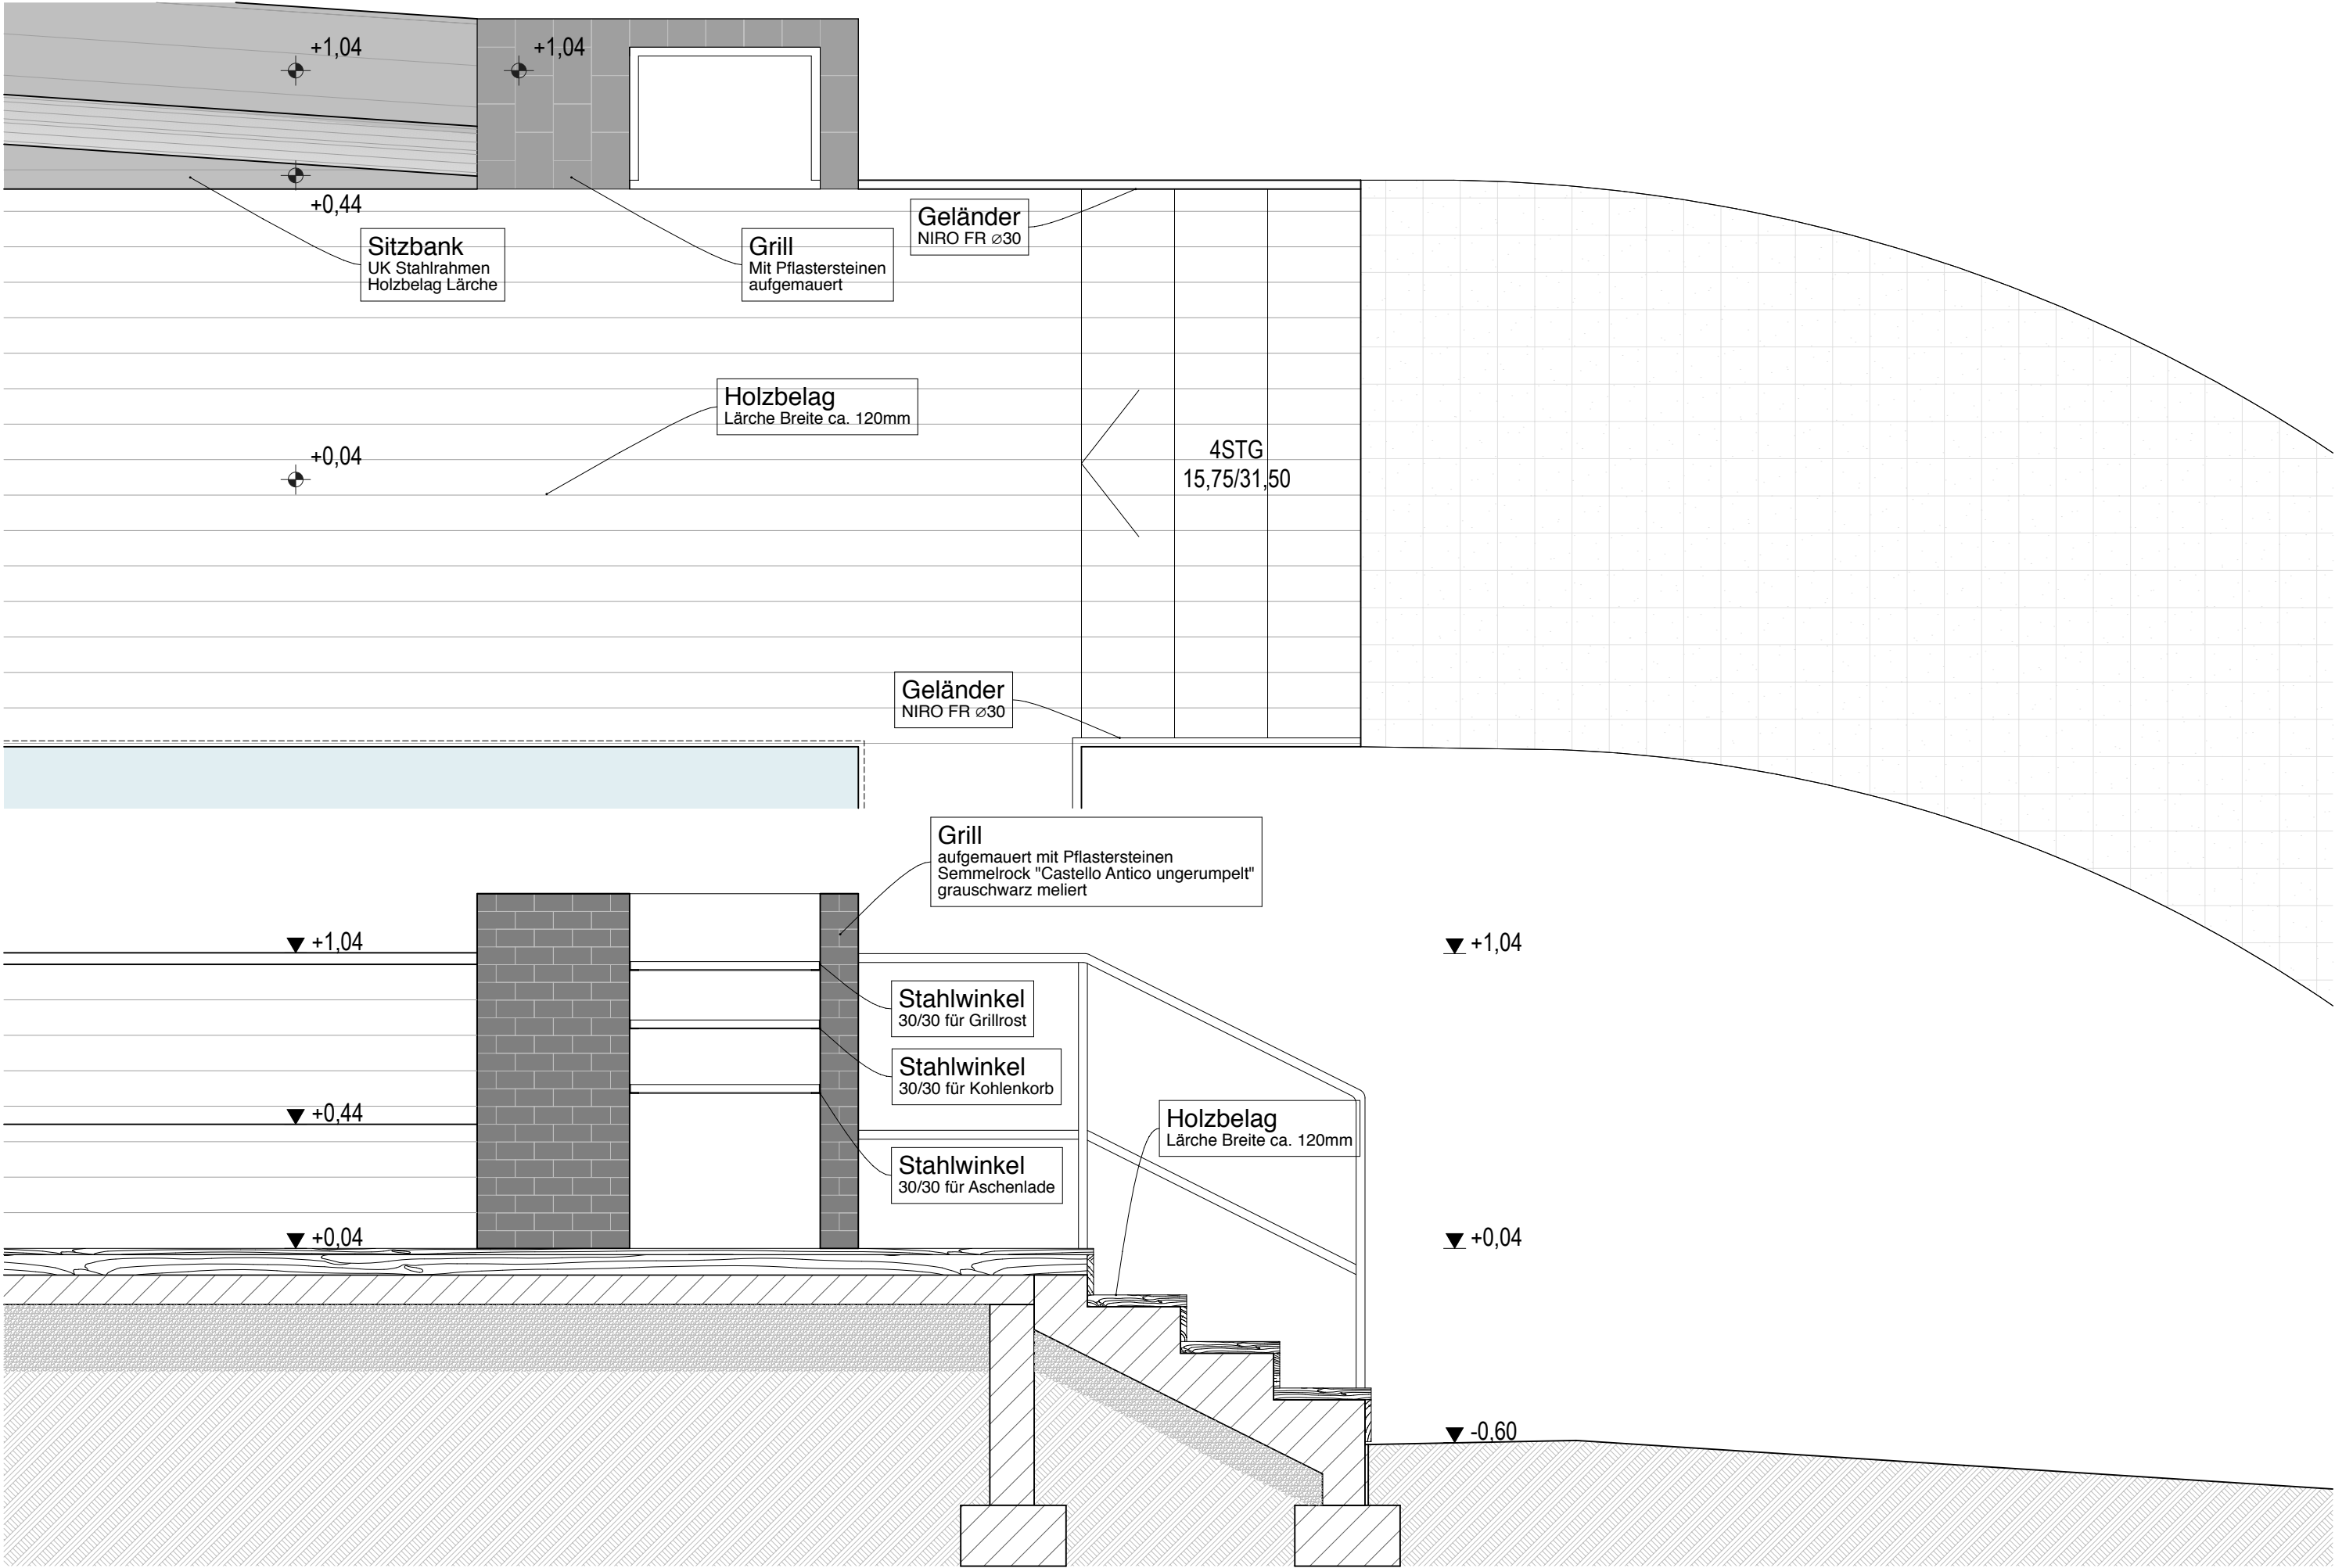

aussen



Holzfassade  
Sibirische Lärche,  
imprägniert Caparol Grey express

Putzfassade  
STO 37110 hellgrau

Fenster und Türen  
Jansen Ral 7015



Terrassenbelag  
Sibirische Lärche,  
imprägniert Caparol Grey express




Attikaverblechungen  
Zinkblech



Weg  
Pflaster  
Semmelrock Castello Antico ungerumpelt  
grauschwarz meliert




Einbauleuchte  
BEGA 2231W  
Gehäuse schwarz

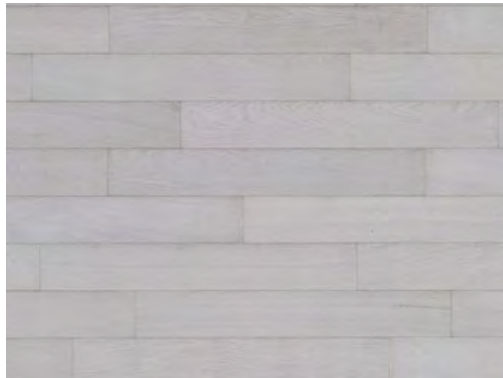


**Parkett**  
Eiche Argento UV-geölt  
**alle Bereiche ausser Sanitärgruppen**  
Unopark



**Feinsteinzeug**  
Atmosphäre Space naturale  
**Bad und WC**  
Mattoncino 5,7x2,7cm

 

**Möbel, Tüfelungen**  
RAL 9010

 

**Arbeitsplatte, Küche**  
Corian RAL 9010

innen



**Beschläge**  
FSB 3425, Alu natur  
**Fenster**




**Beschläge**  
FSB 1197, Alu natur, flächenbündig  
**Türen**



**Fenster**  
Jansen Stahl  
RAL 7015



**Türstopper**  
Alu Grau, Gummi  
**alle Bereiche**  
FSB 3880

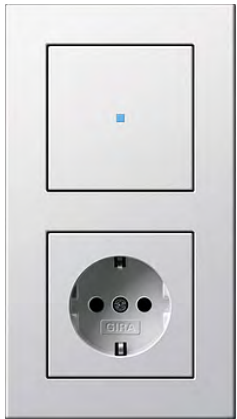

**Schaltergruppen**  
E2 weiss matt  
**alle Bereich**  
Gira



**Downlight 1**  
Prolight Cave trimless fixed



**Downlight 2**  
Prolight Cave asymmetric



**Downlight 1**  
Prolight Cave trimless



sanitäreinrichtung



Handwaschbecken  
Laufen Pro C Handwaschbecken 25/50  
WC EG  
Laufen




Waschtisch-Armatur  
Metris  
Bad, WC  
Hansgrohe

Betätigungsplatte WC  
Skate Air  
Bad EG, WC EG, WC OG  
Grohe



Handbrause  
Rainshower Eco  
Bad  
Grohe

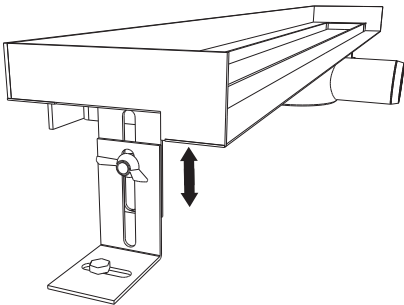


Duschablauf  
ShowerDrain E Tile  
Bad  
Aco



Waschtisch  
Vero 60 cm  
Bad  
Duravit



Brause-Armatur  
Veris Thermostat UP 2-Wege  
Bad  
Grohe

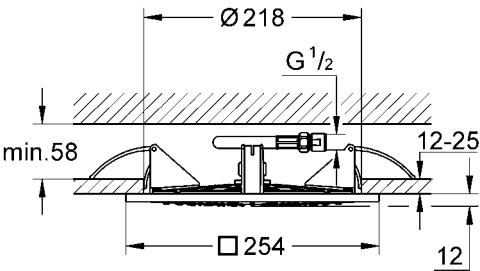

Kopfbrause  
Rain Shower F 10"  
Bad  
Grohe



Wand WC Tiefspüler  
Laufen Pro Wand-WC  
Bad EG, WC EG, Bad OG  
Laufen



