



NKG2 - BEBBAUUNGSSTUDIE  
Neukräftengasse 2, 1130 Wien  
28.02.2023


# Flächenwidmungs- und Bebauungsplan

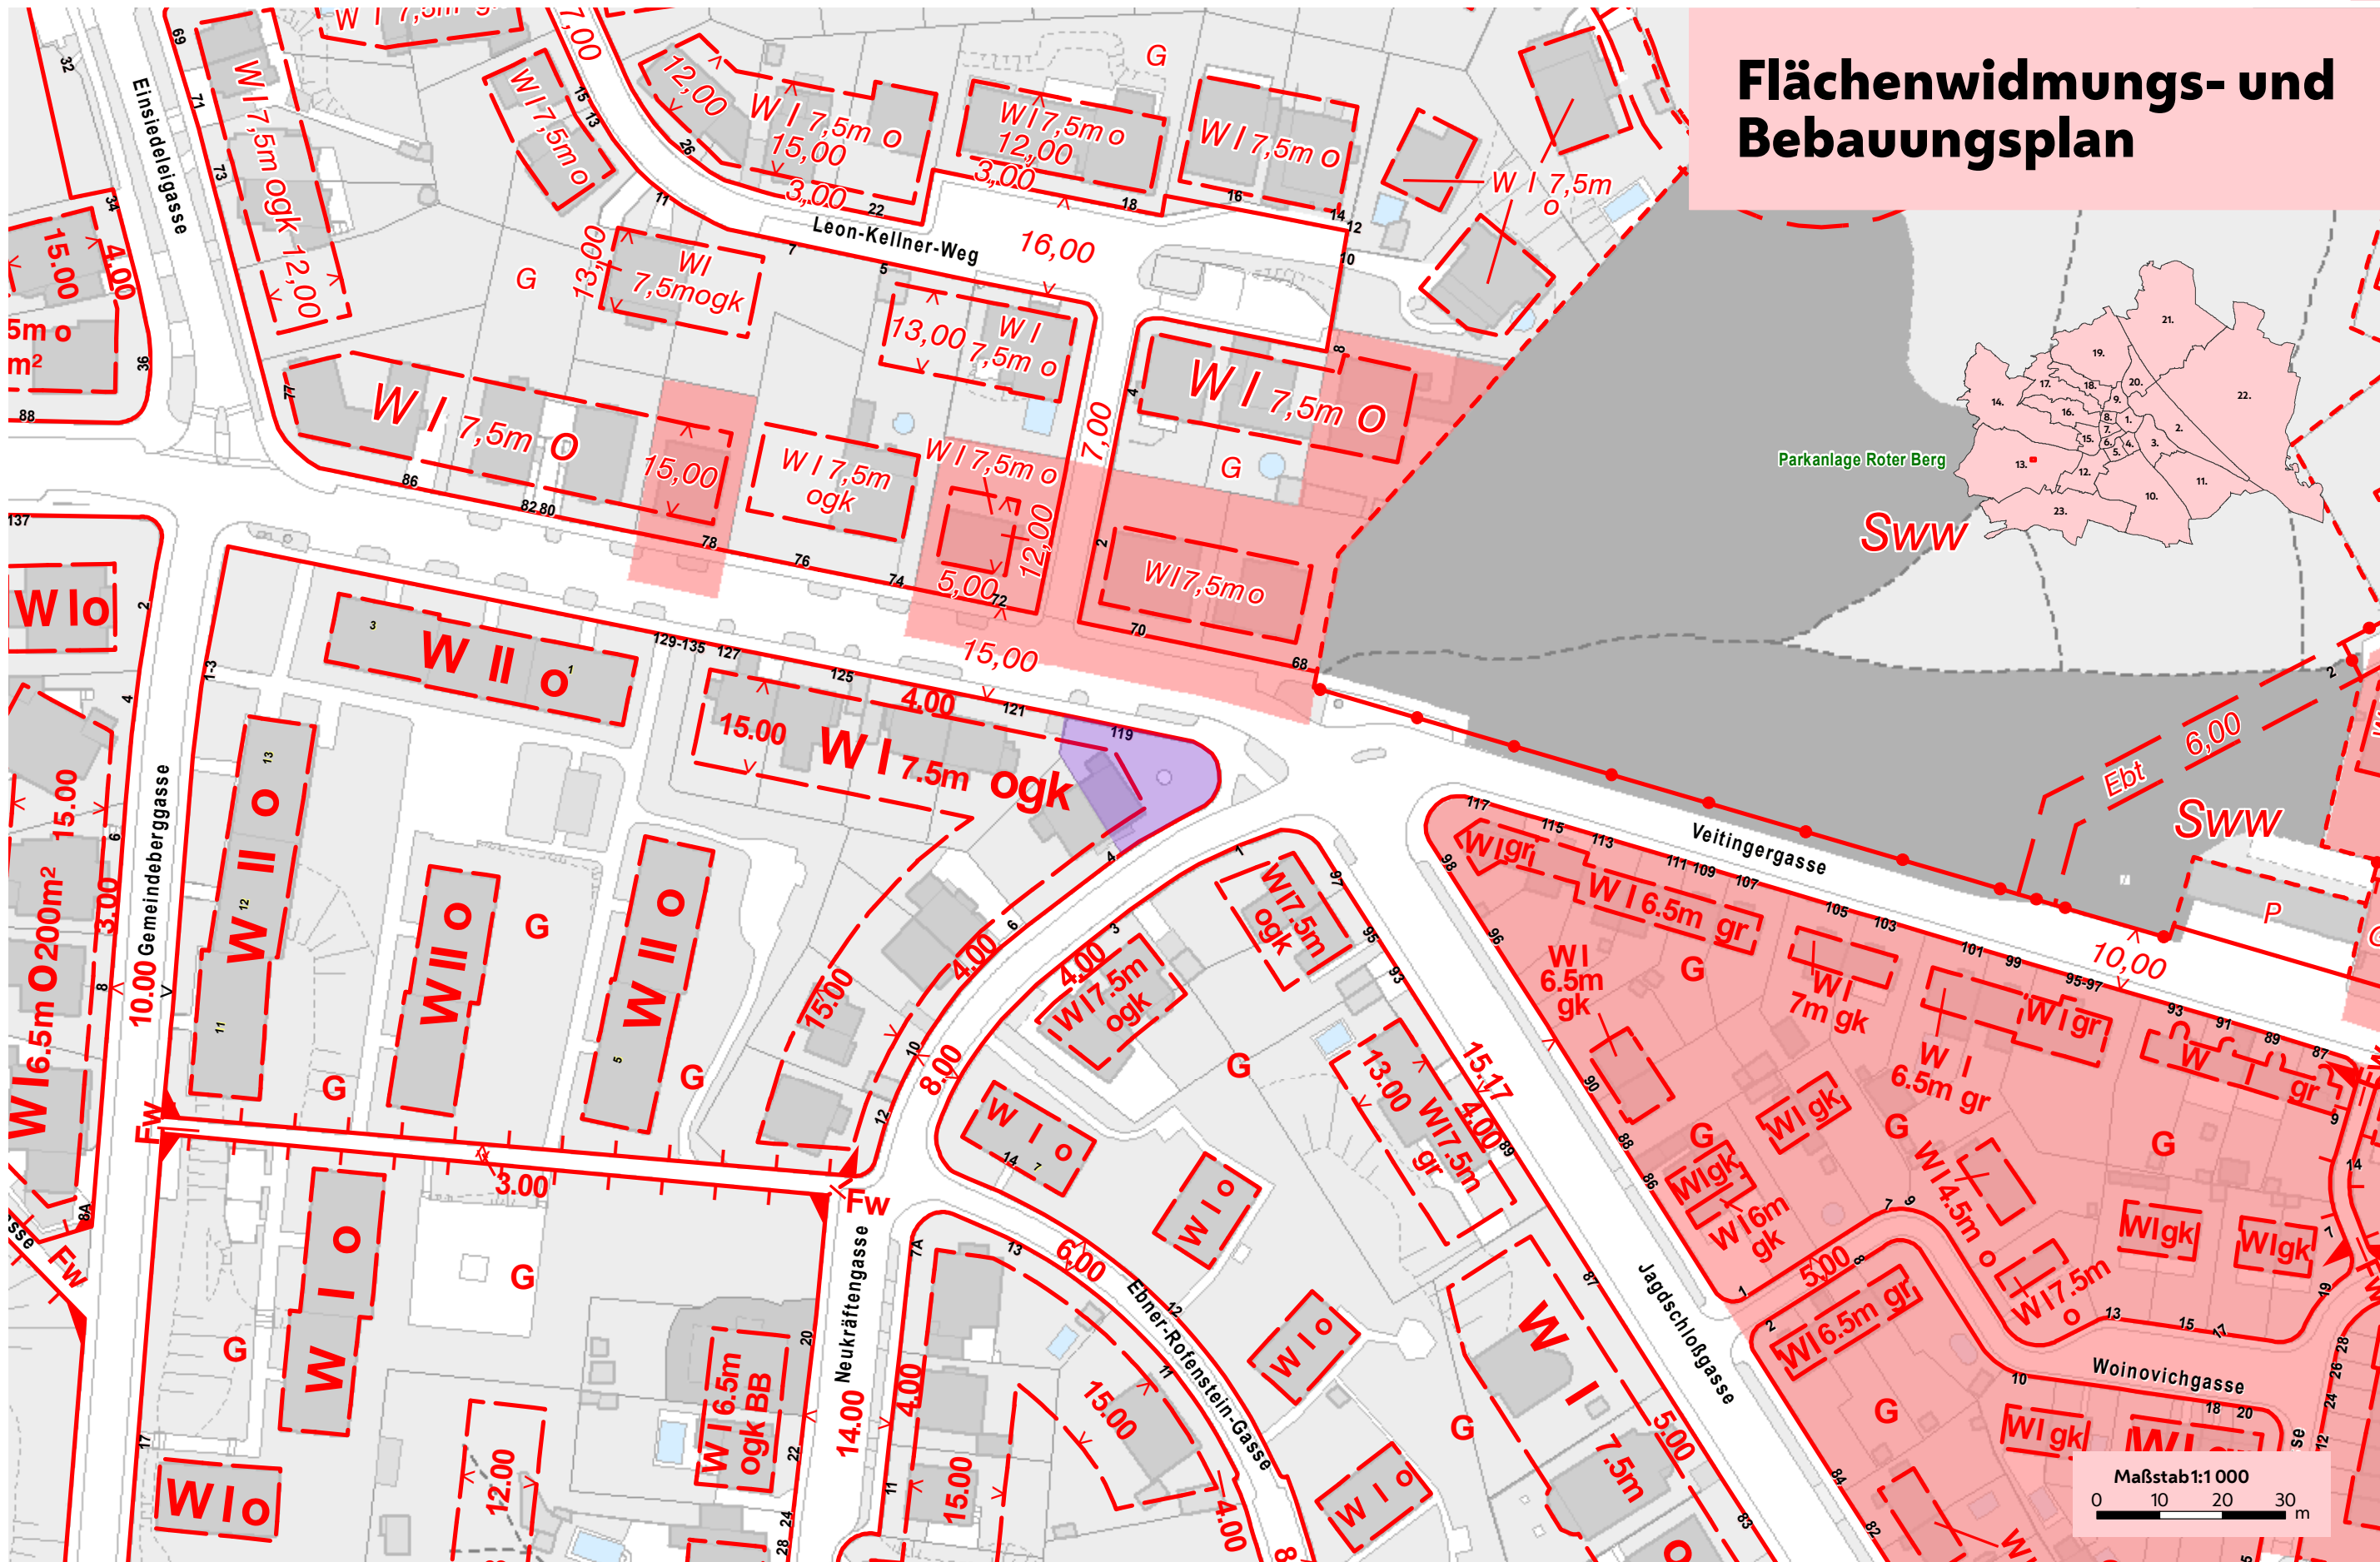


PLANDOKUMENT M1:1000

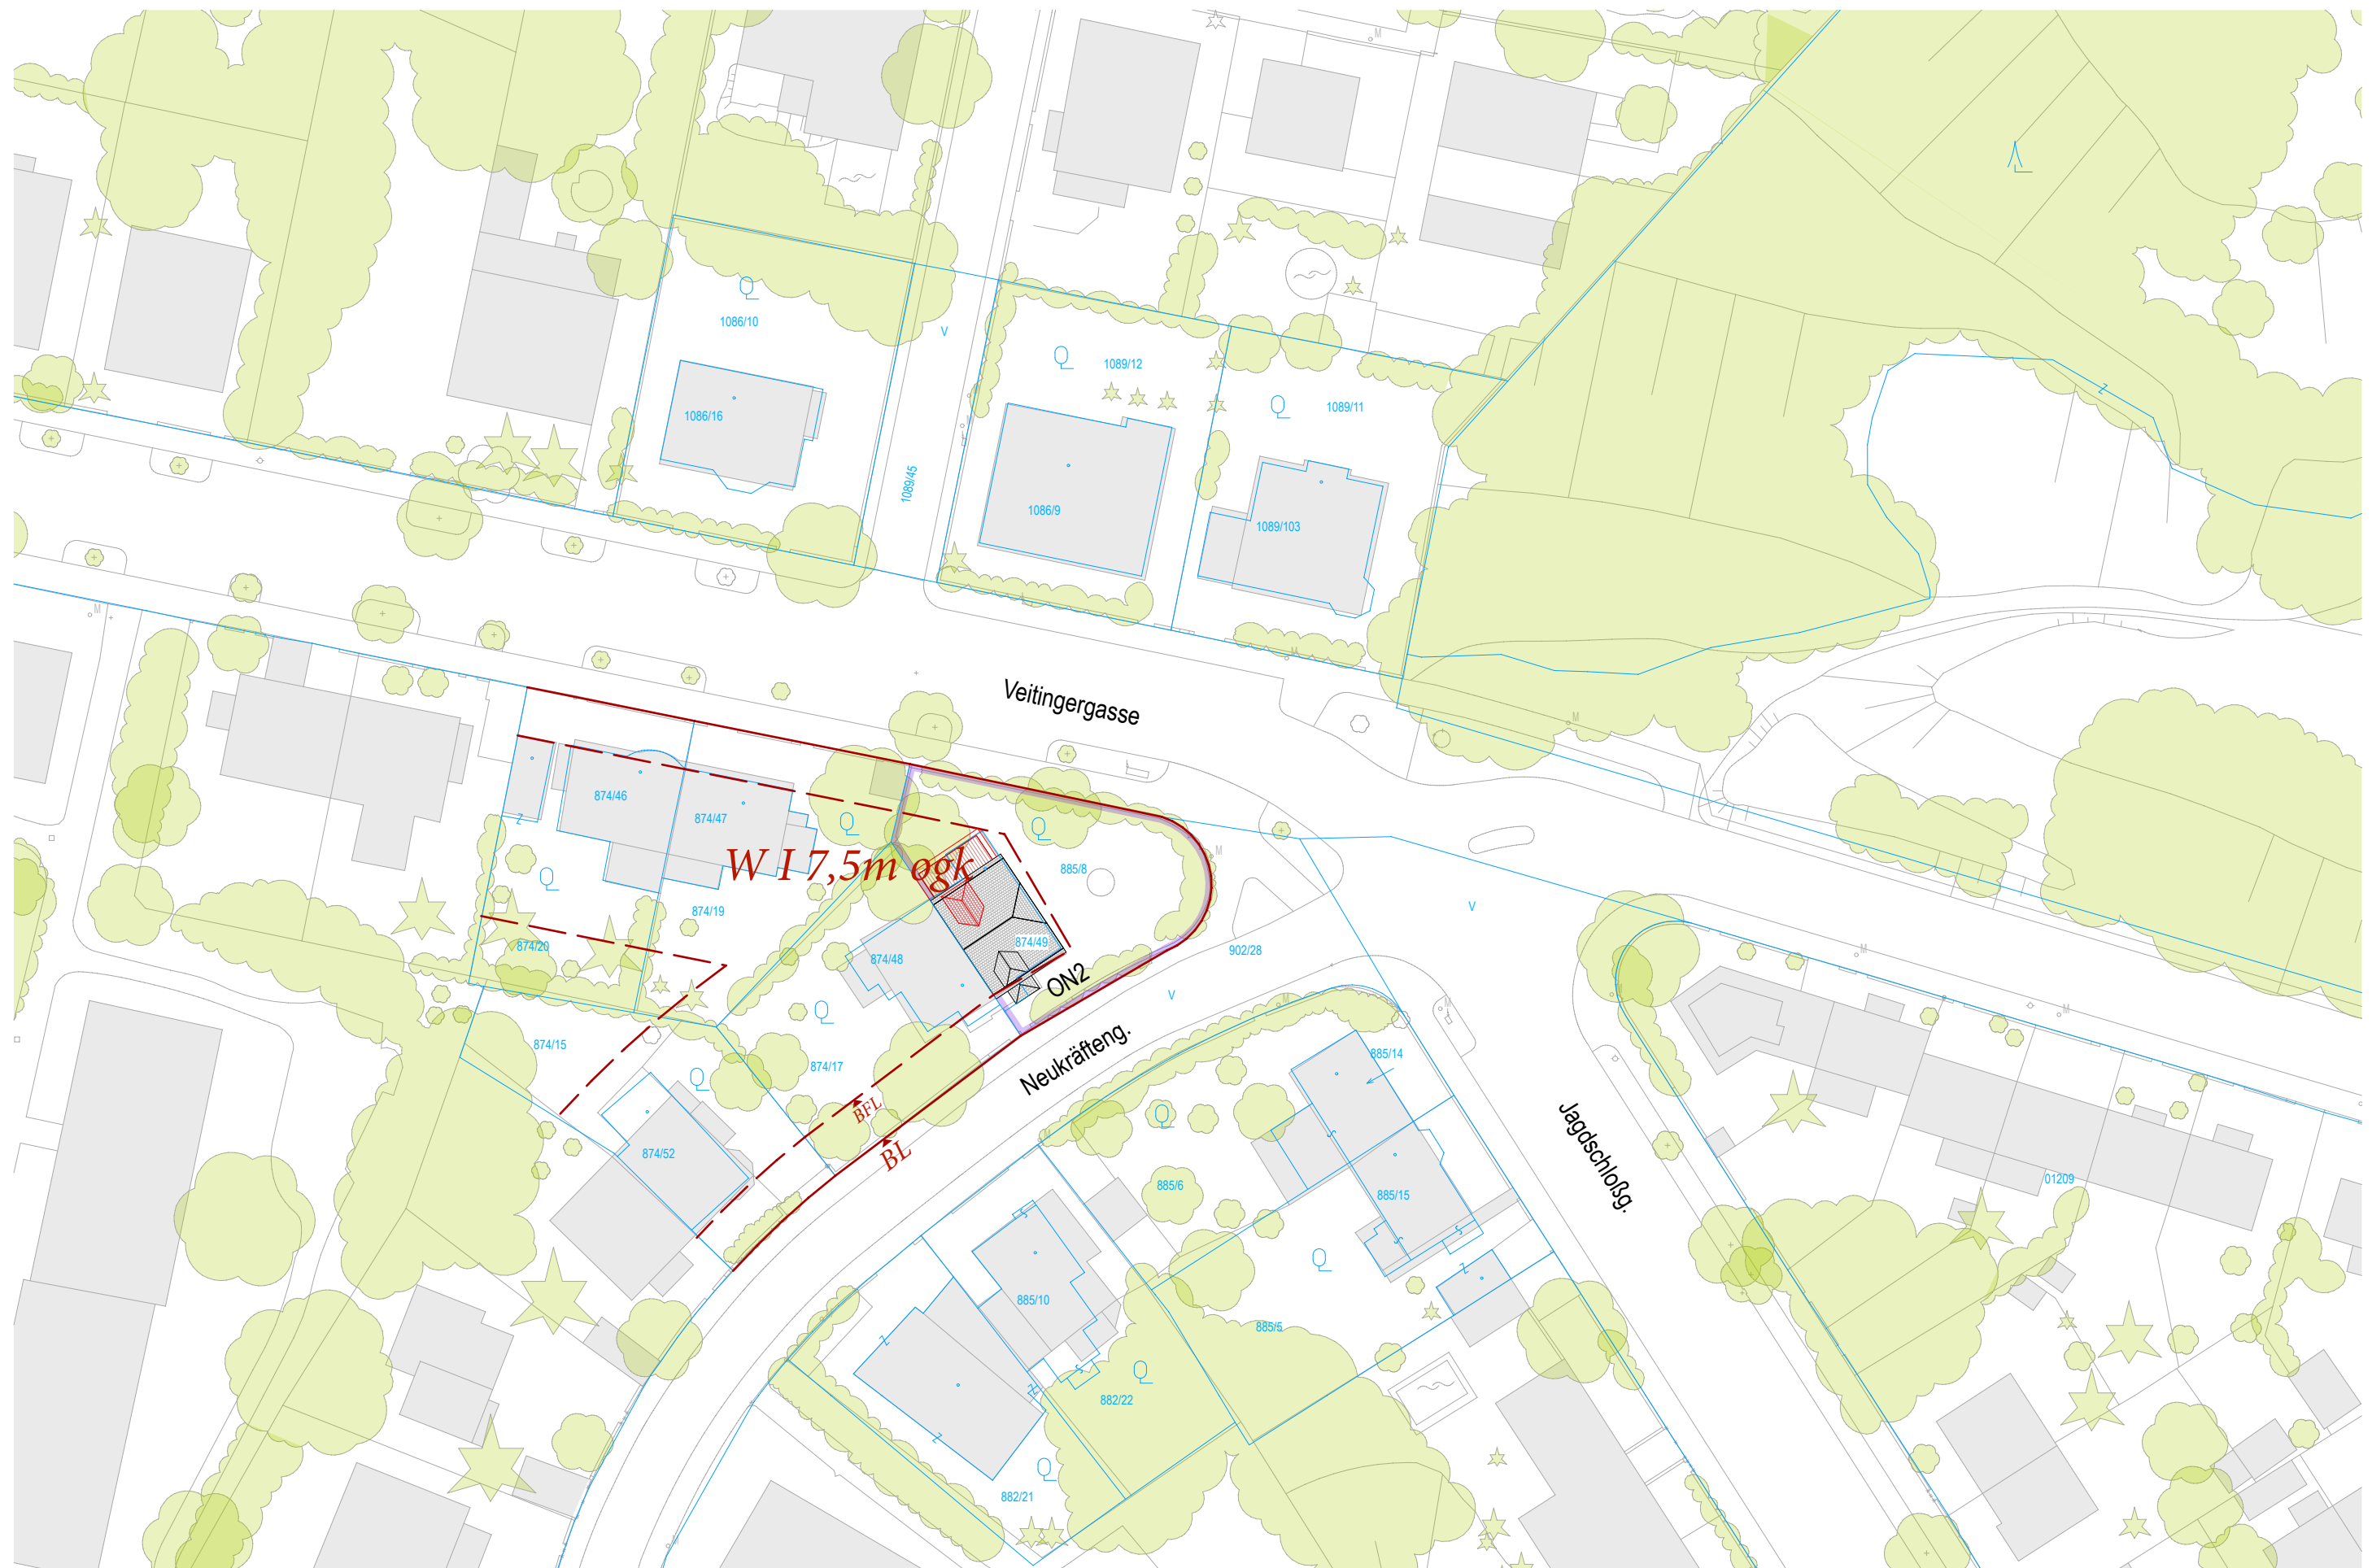


LAGEPLAN M1:500

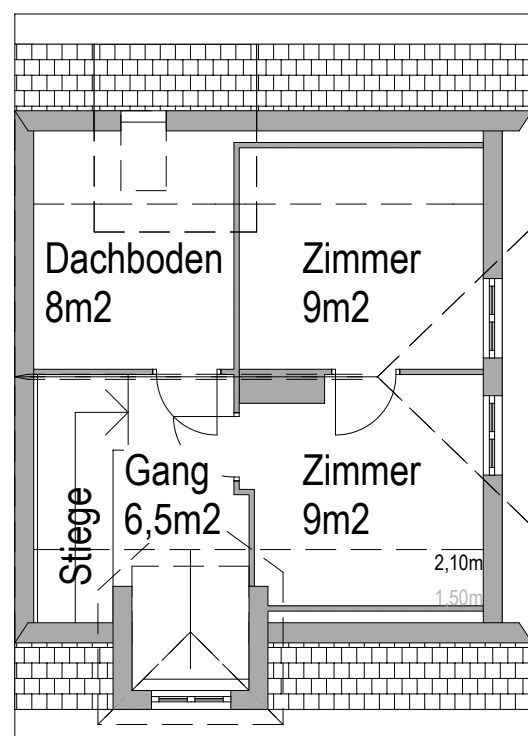

DG

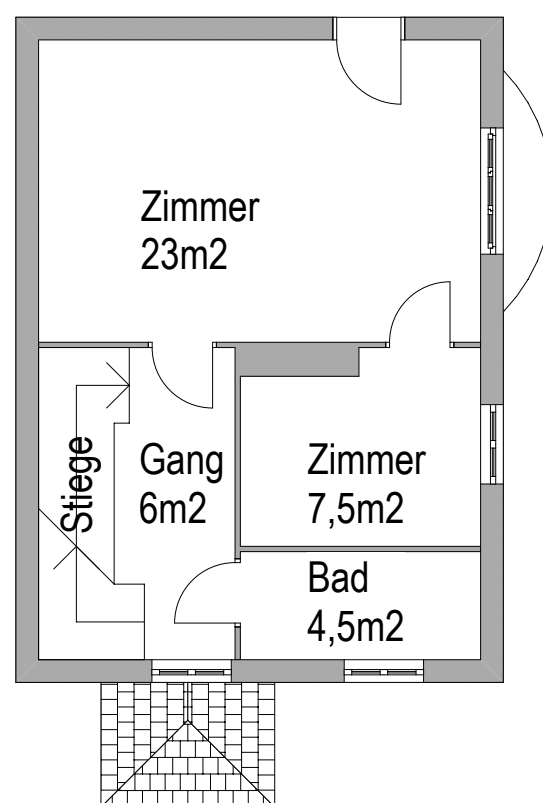

OG

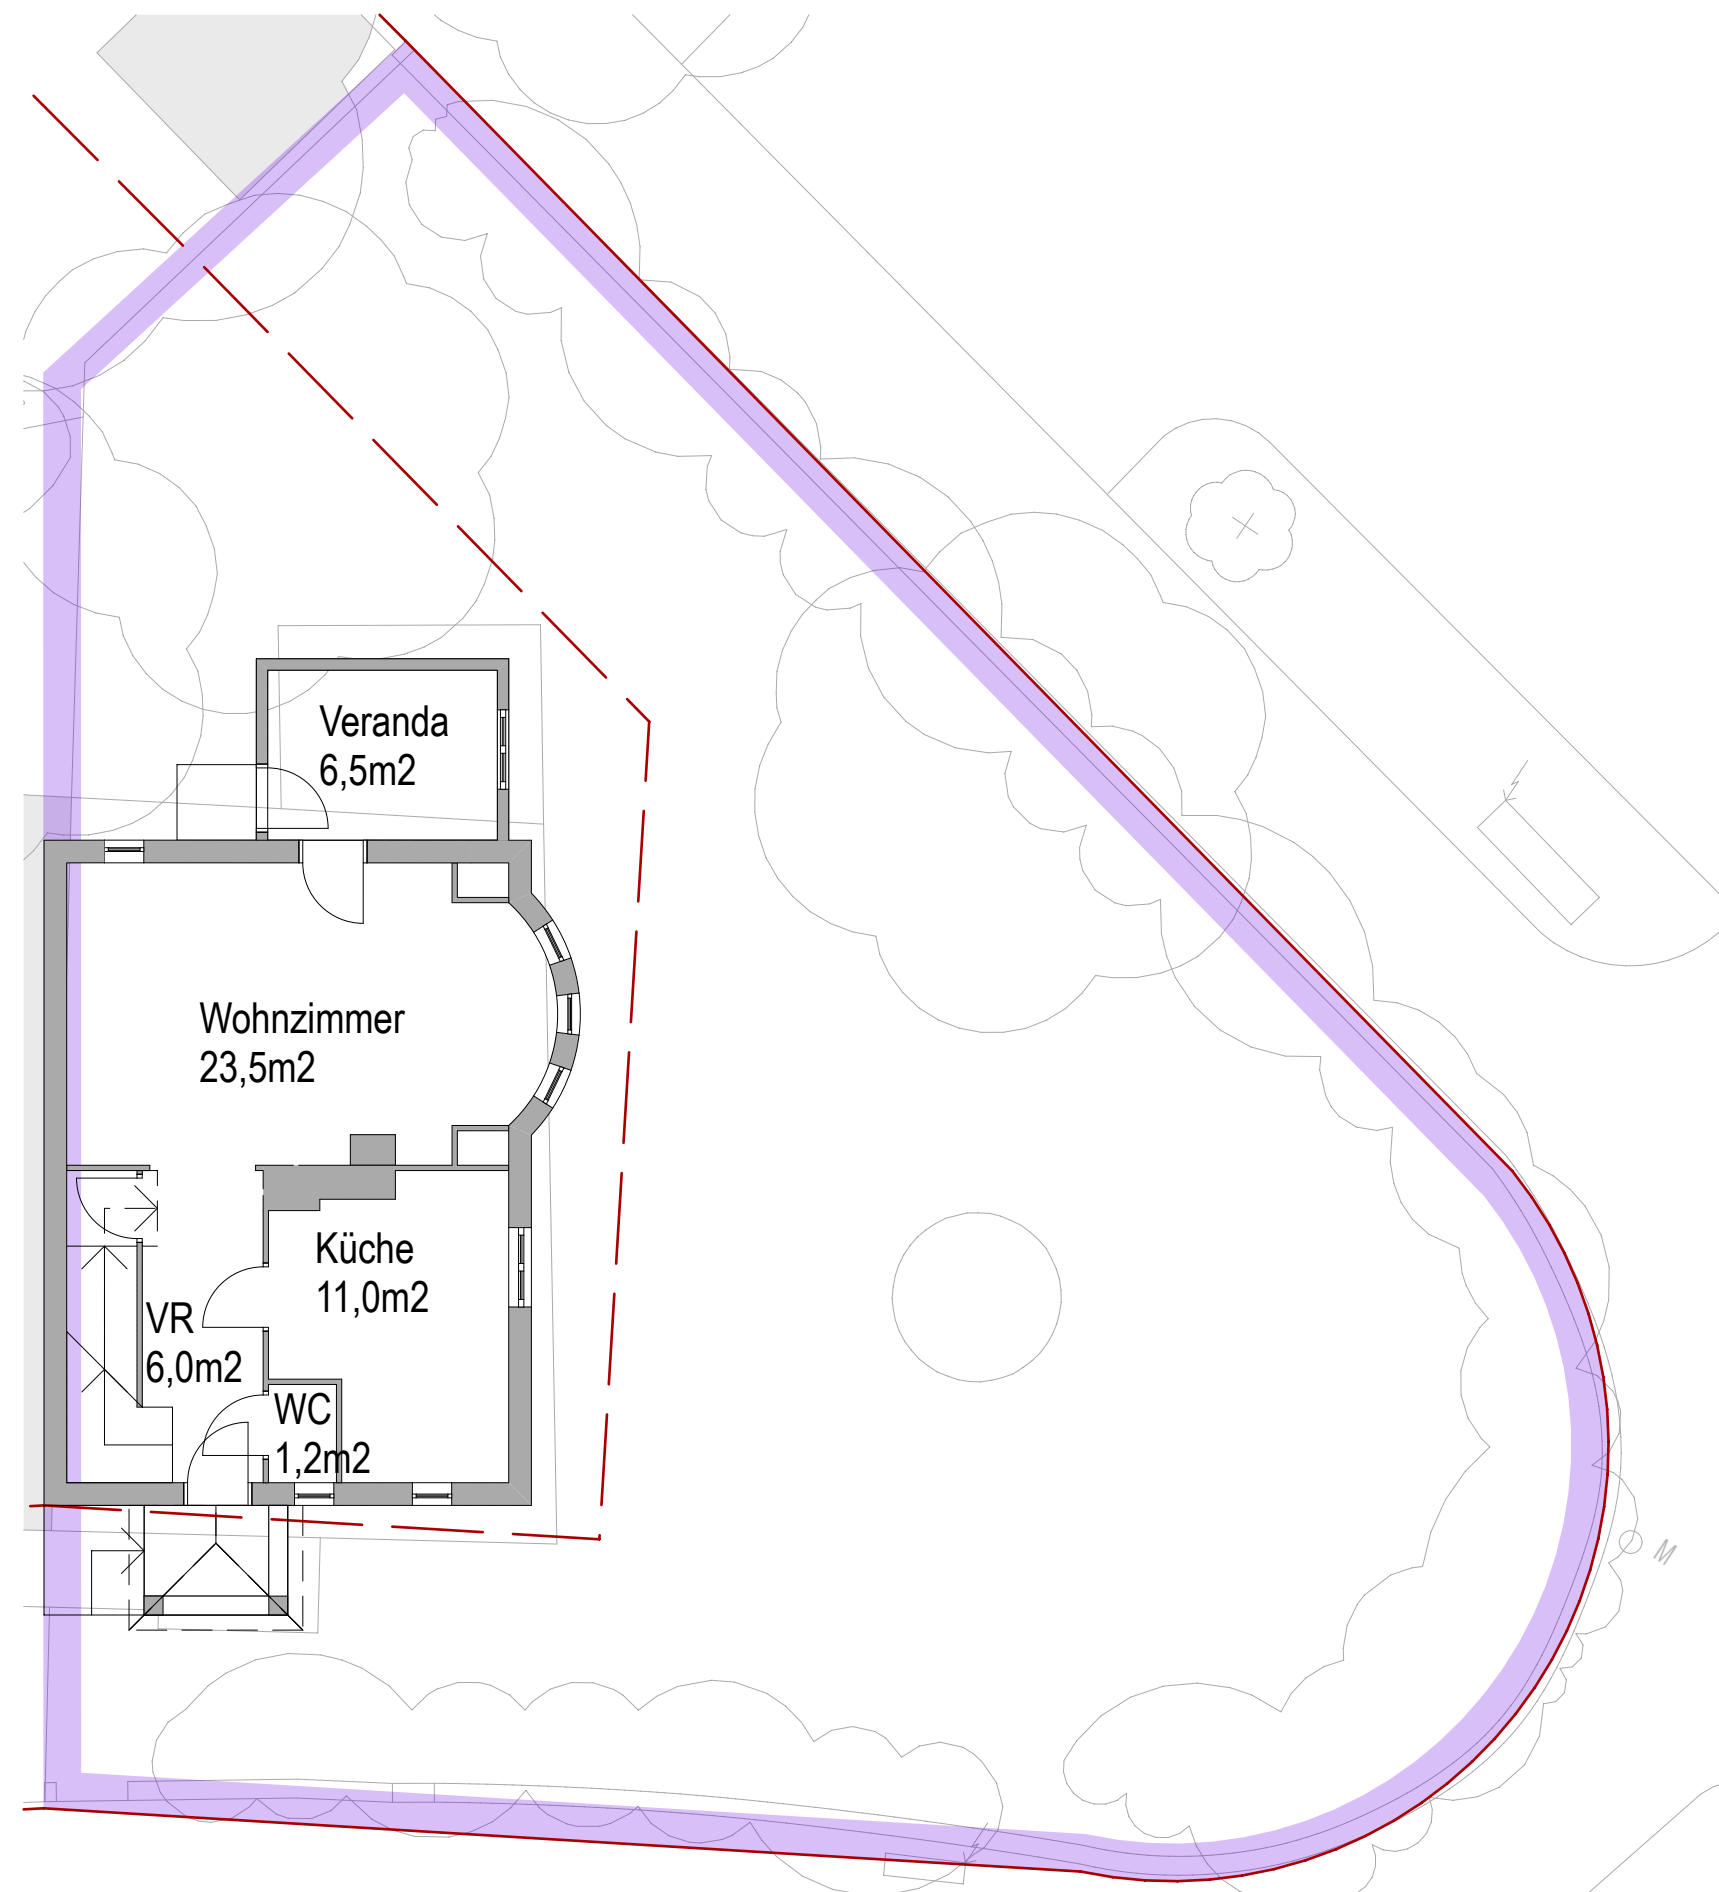

EG

#### FLÄCHENAUFSTELLUNG:

##### ZUBAU 1-GESCHOßIG:

Wohnnutzfläche Bestand ca. 127m<sup>2</sup>

Zubau EG ca. 15,50m<sup>2</sup> Wohnraum

Terrasse OG ca. 15,50m<sup>2</sup>

**SUMME: ca. 142,50m<sup>2</sup> plus ca. 15,00m<sup>2</sup> Dachterrasse**

##### ZUBAU 2-GESCHOßIG:


Wohnnutzfläche Bestand ca. 127m<sup>2</sup>


Zubau EG ca. 12,50m<sup>2</sup> Wohnraum

Zubau OG ca. 12,50m<sup>2</sup> Wohnraum


Terrasse DG ca. 12,50m<sup>2</sup>


**SUMME: ca. 152,00m<sup>2</sup> plus ca. 12,00m<sup>2</sup> Dachterrasse**

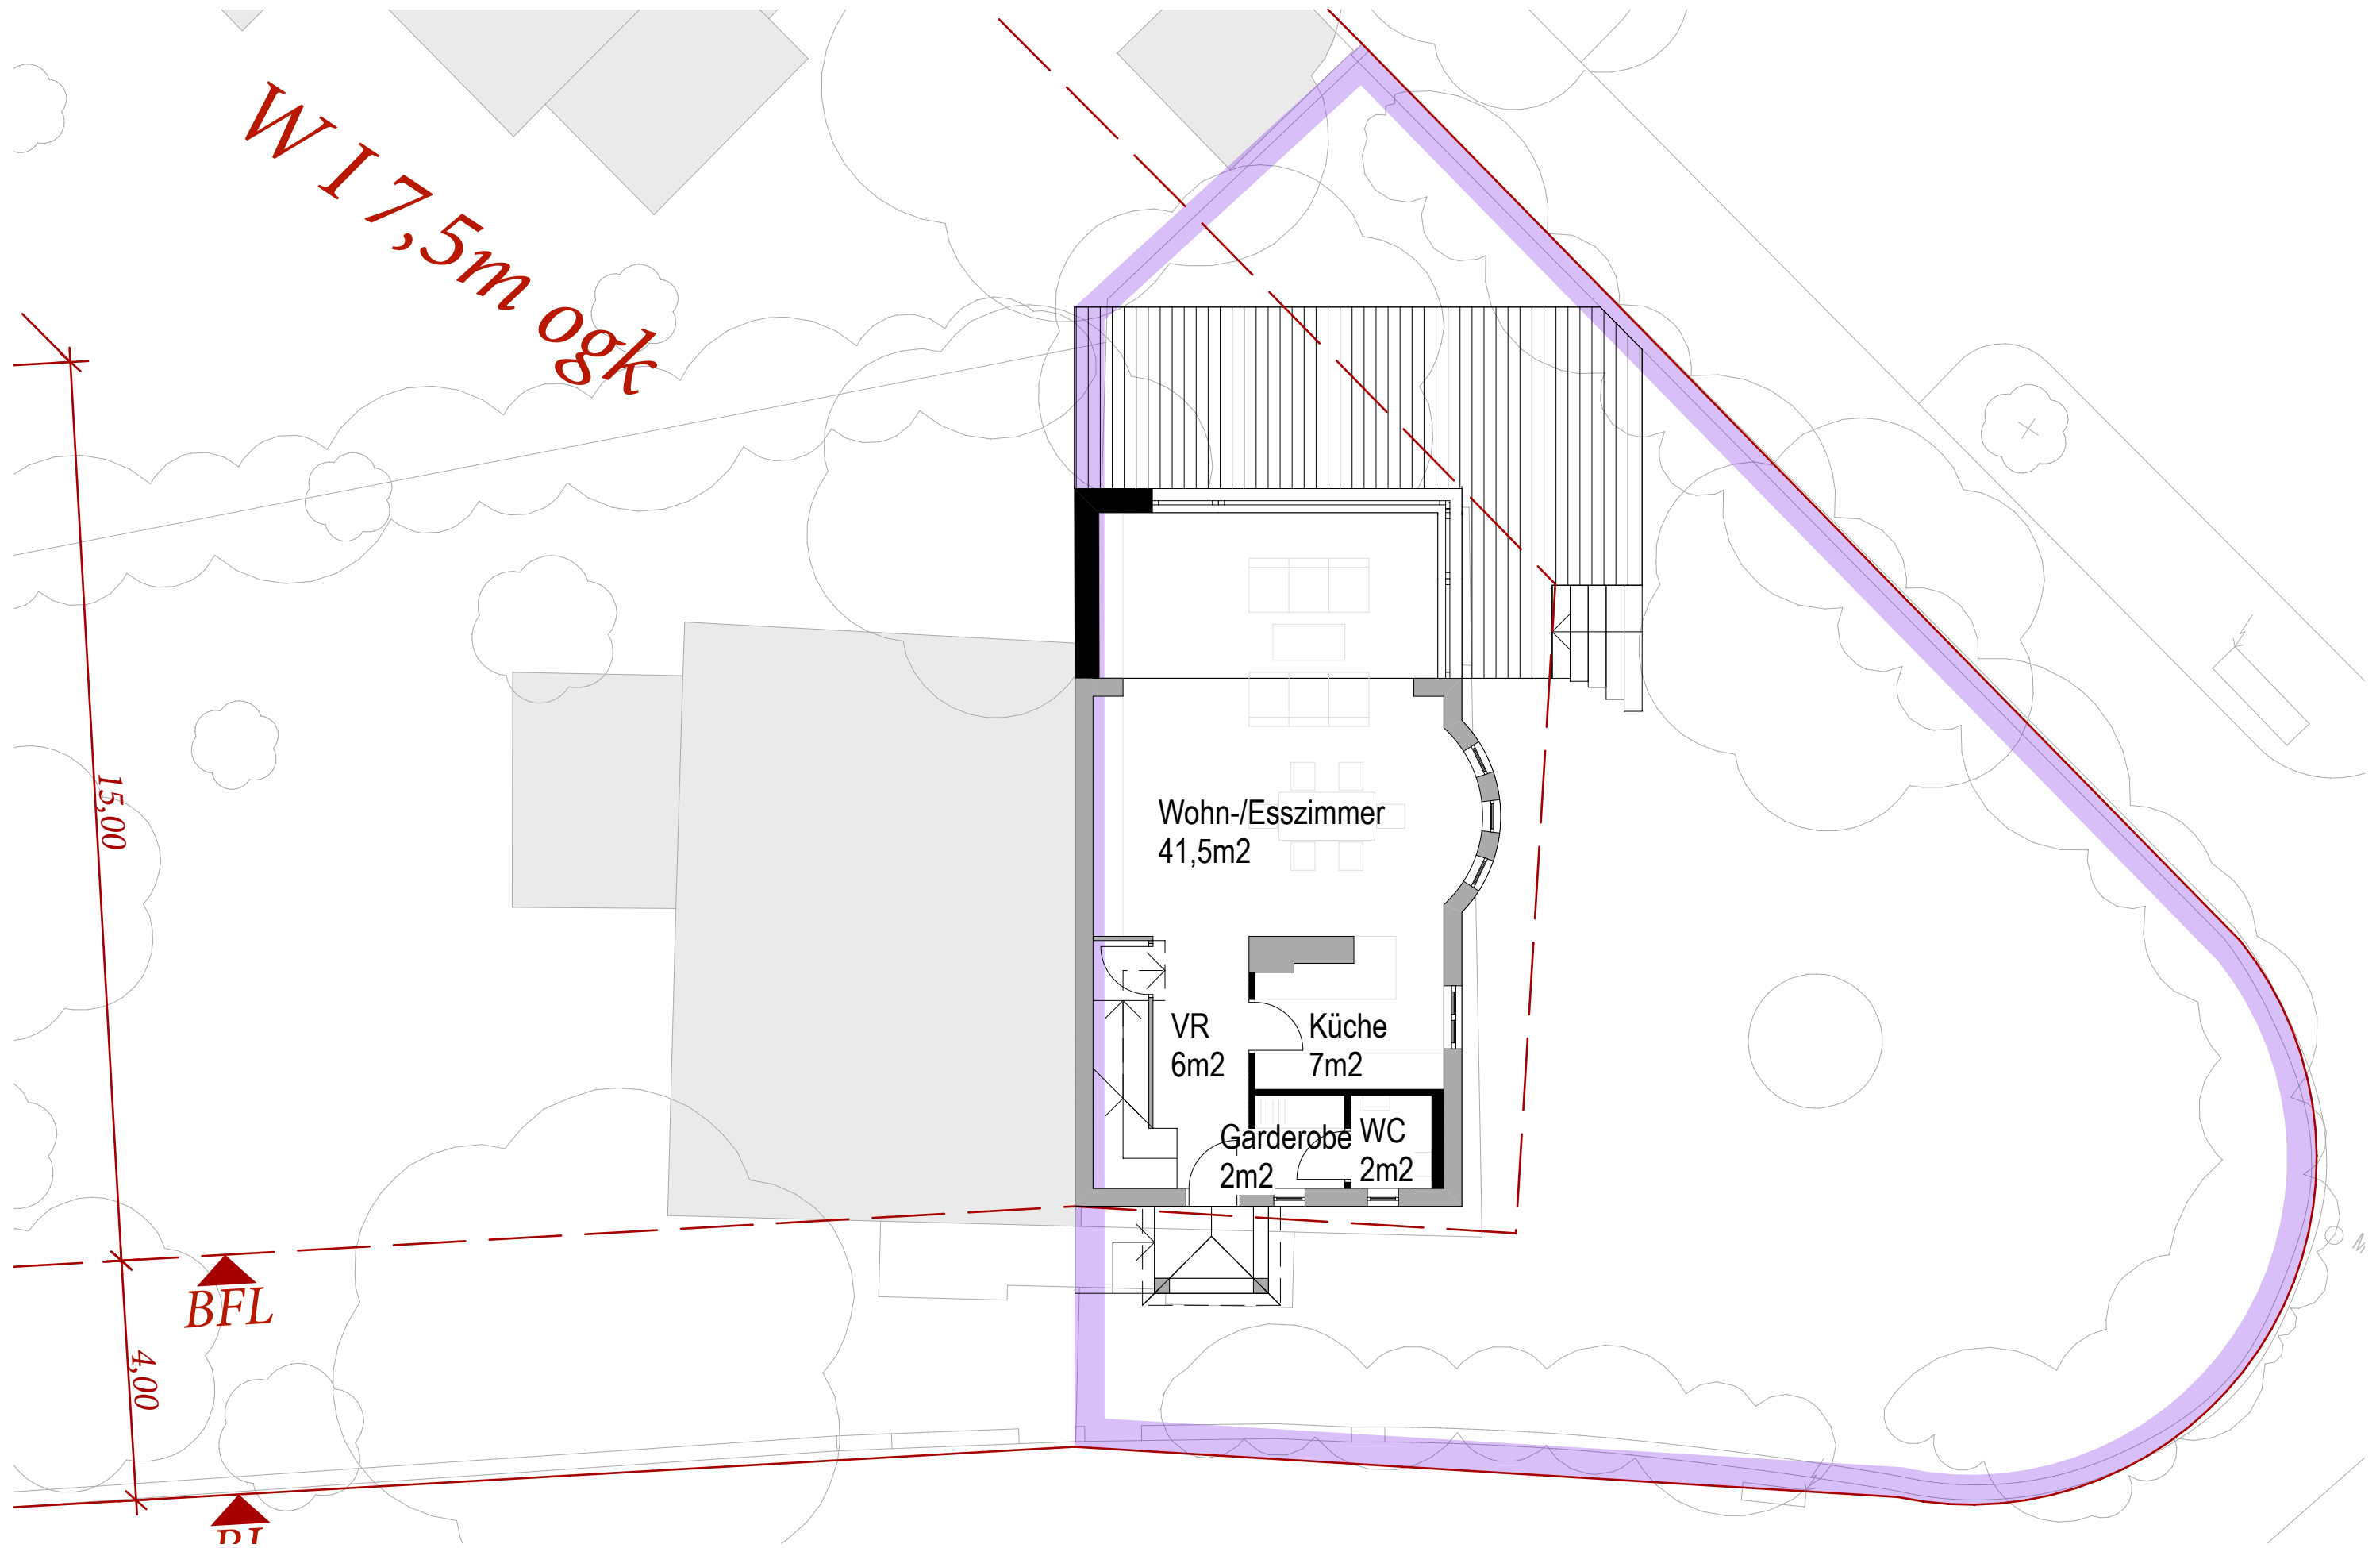

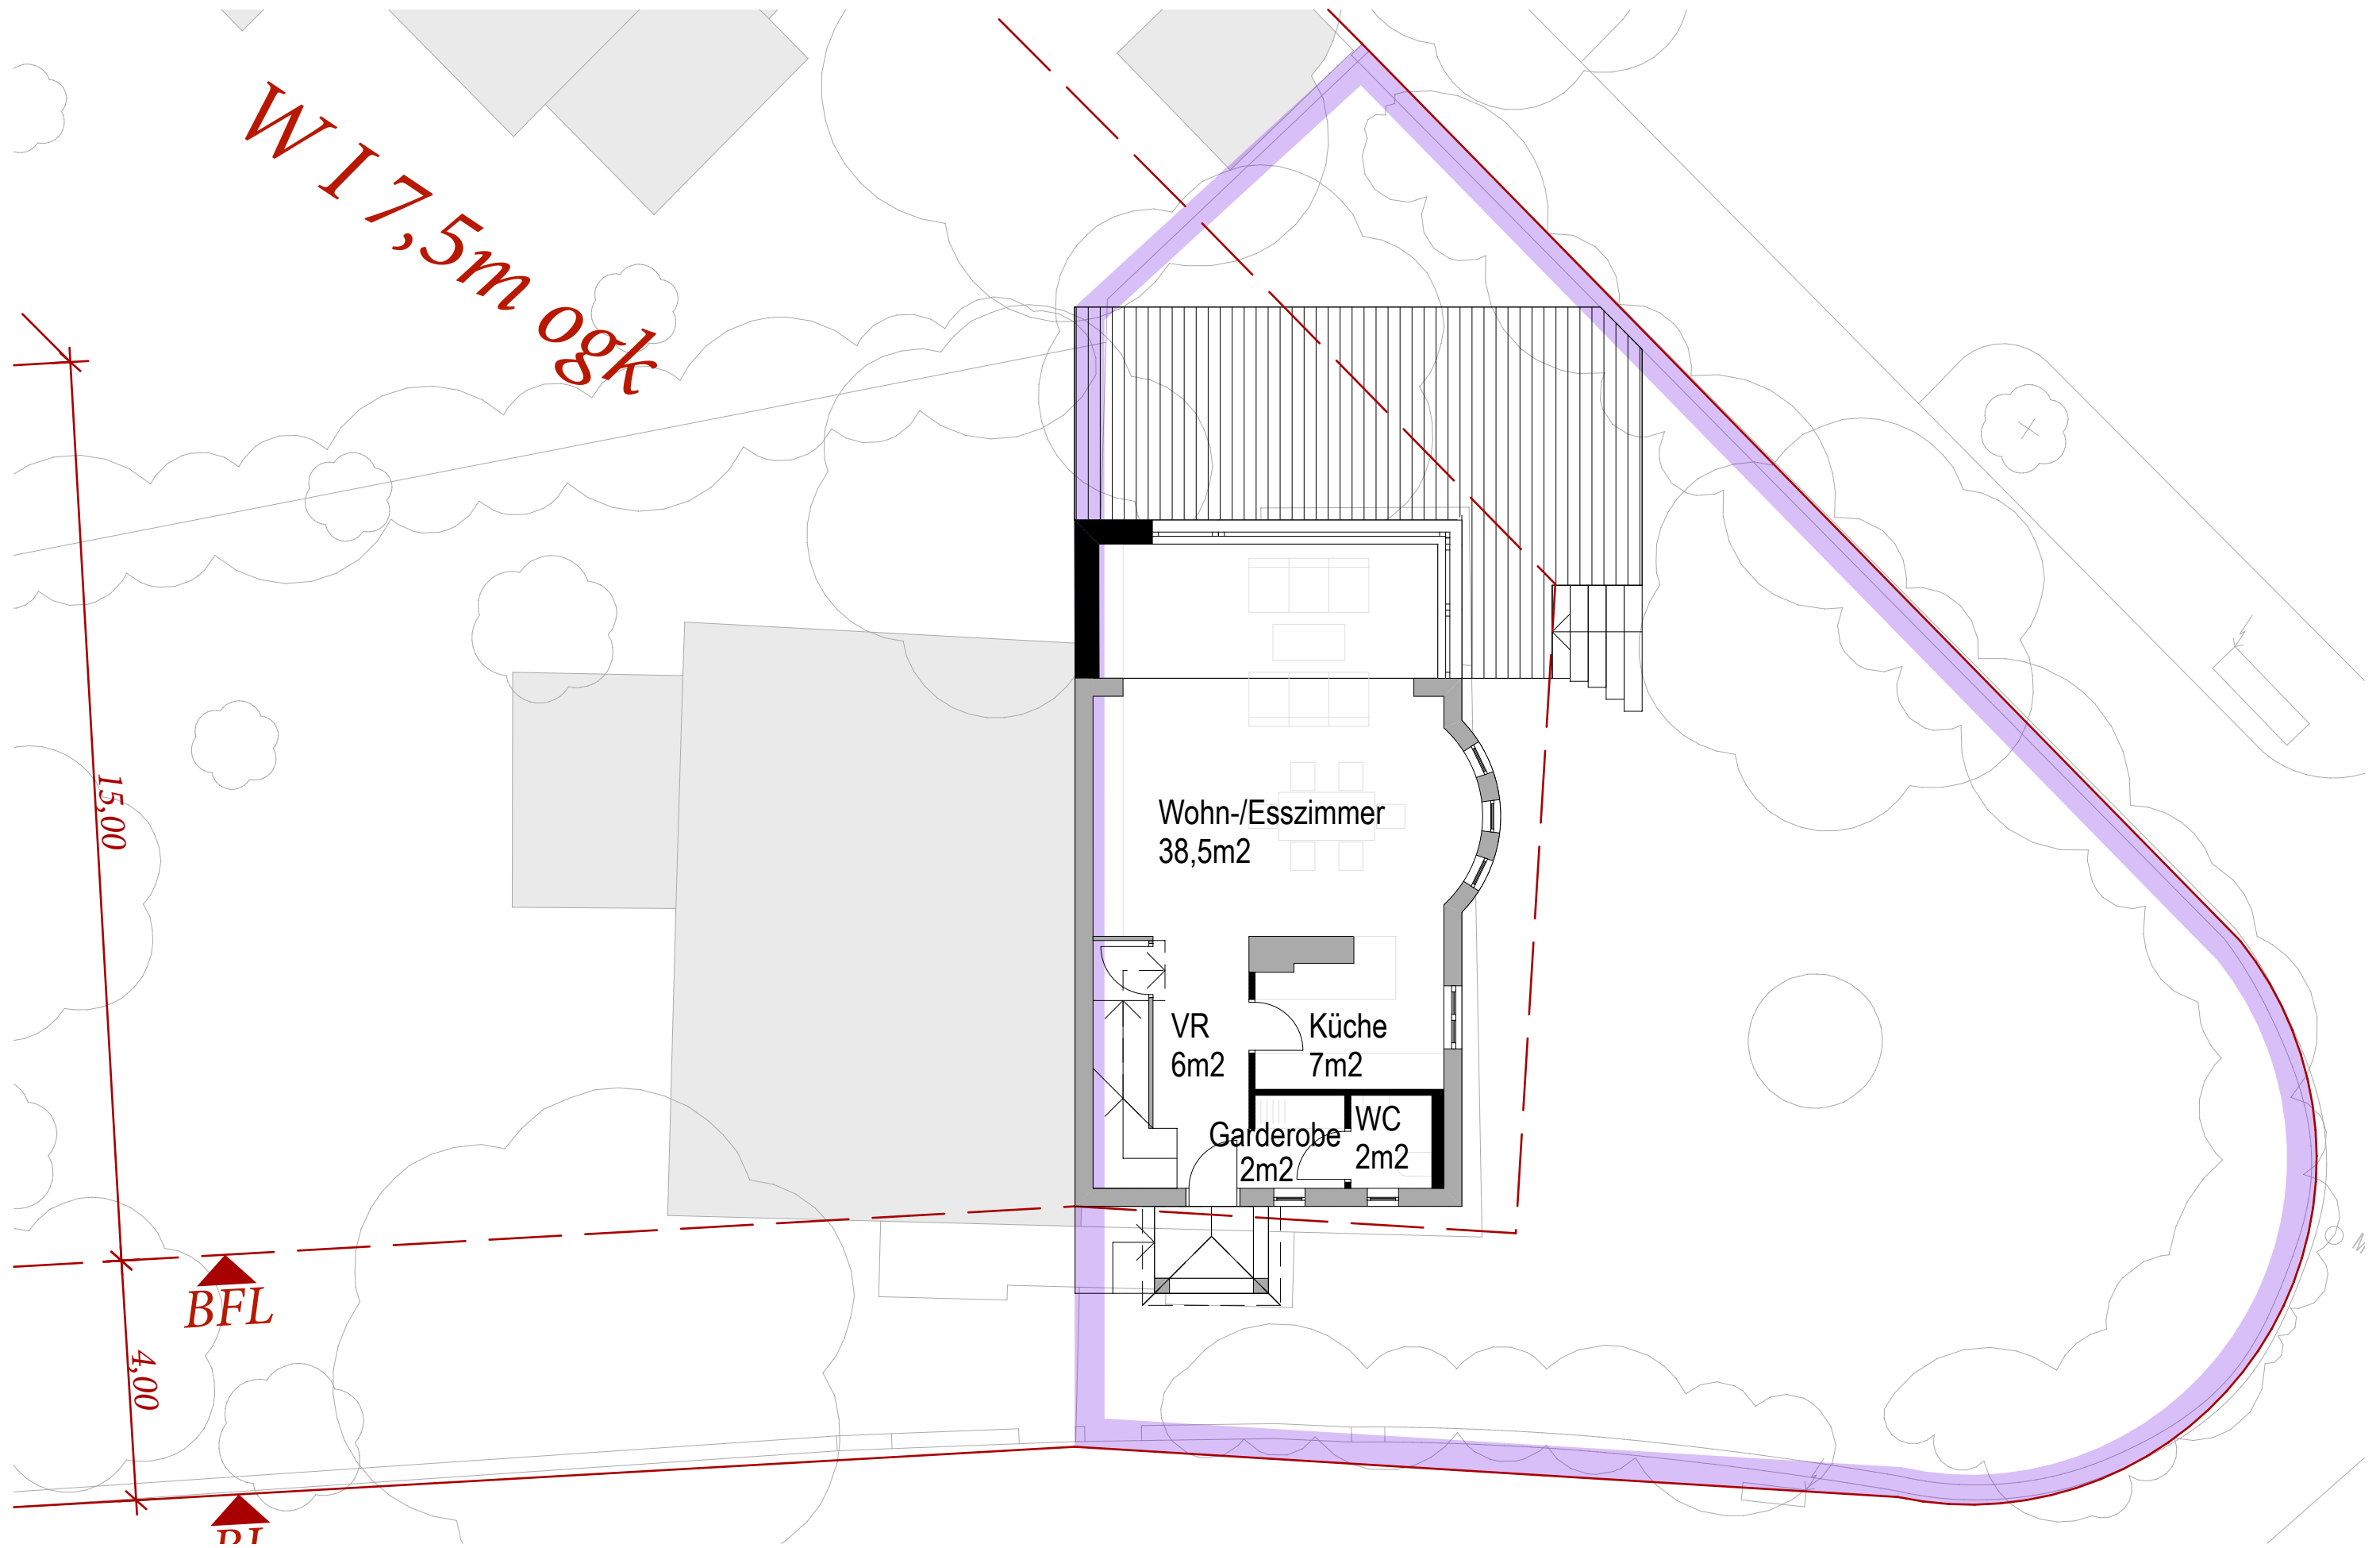


ERDGESCHOß Zubau 2-geschoßig M1:100

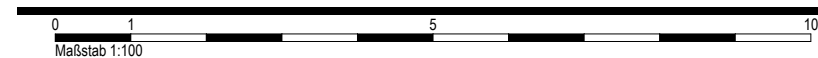


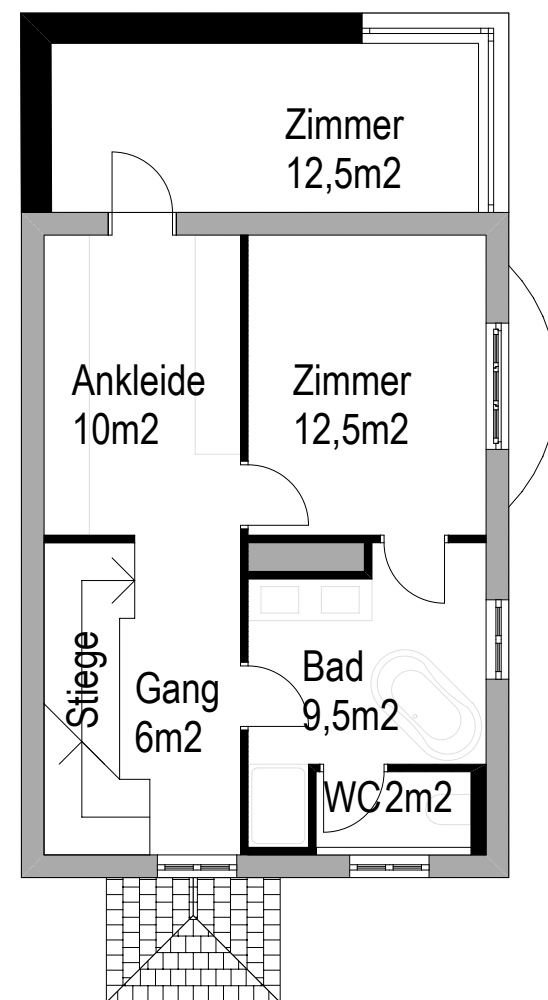

OG - Zubau 2-geschoßig

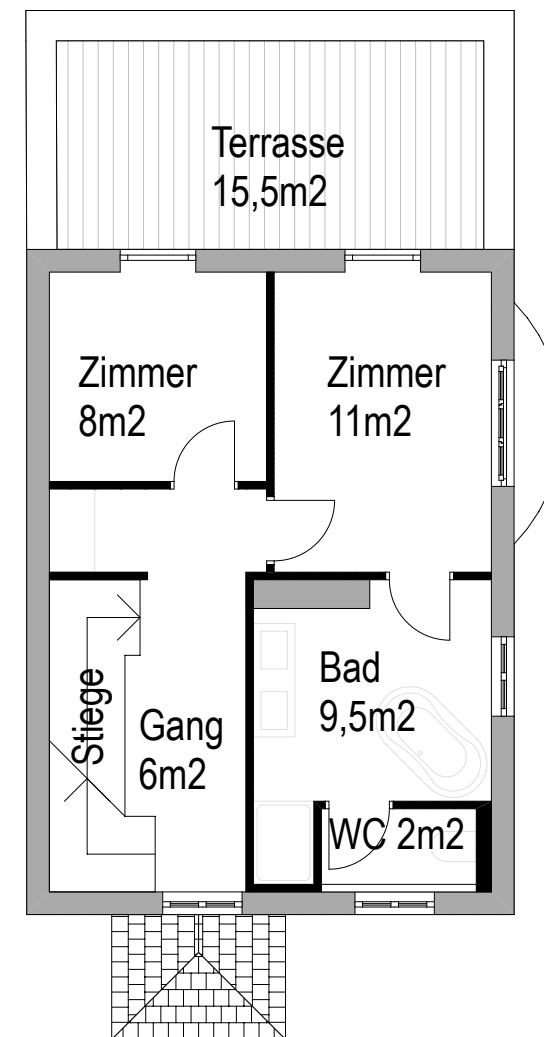



OG - Zubau 1-geschoßig VAR2

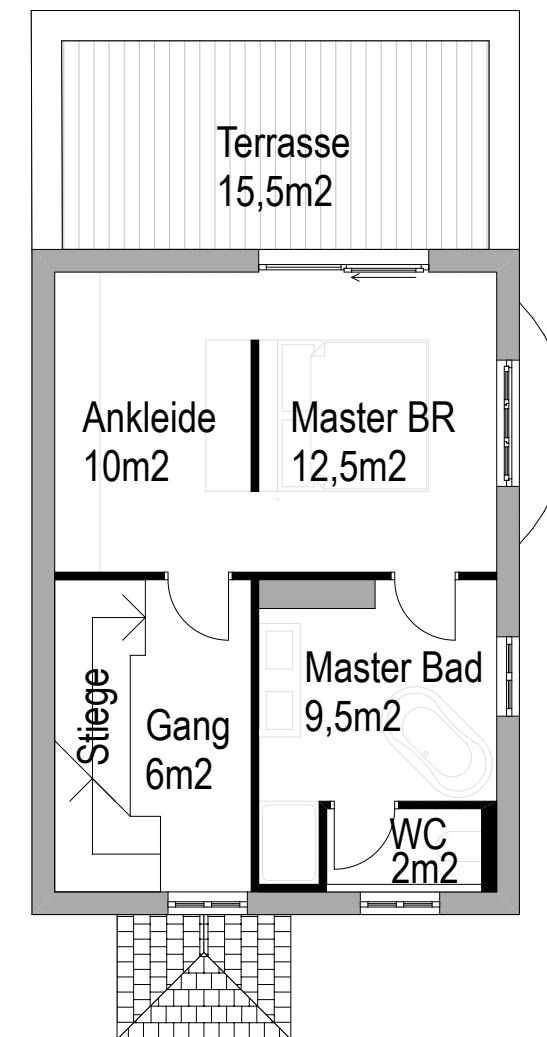


OG - Zubau 1-geschoßig VAR1

VARIANTEN OBERGESCHOß M1:100

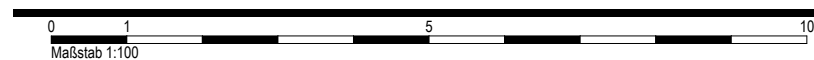


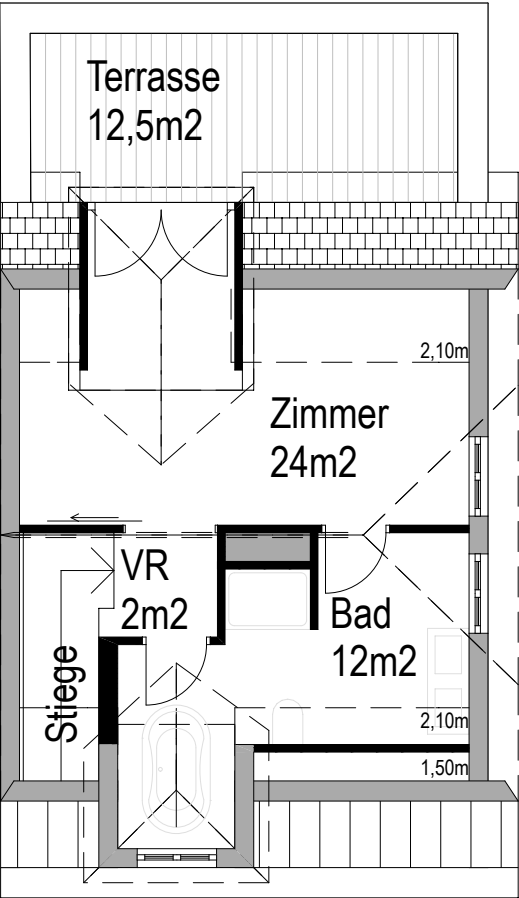


DG - Zubau 2-geschoßig

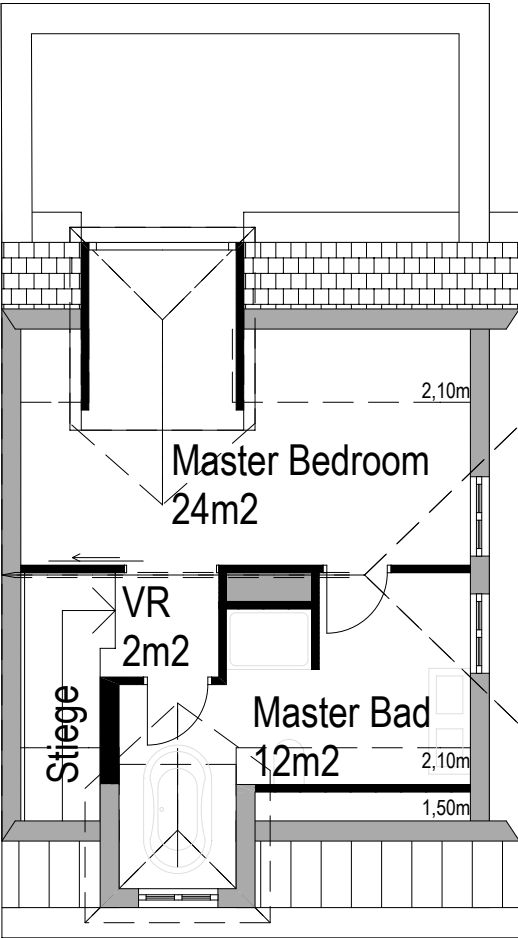

DG - Zubau 1-geschoßig VAR2

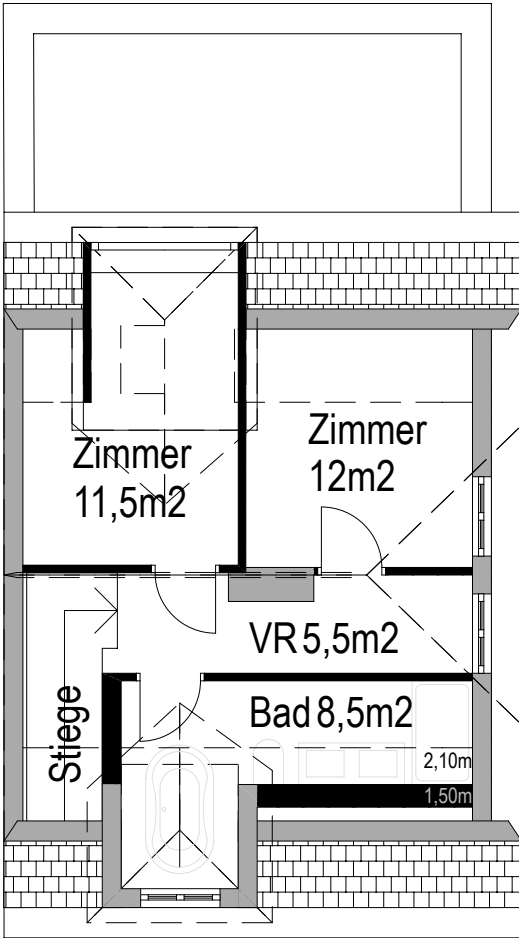


DG - Zubau 1-geschoßig VAR1

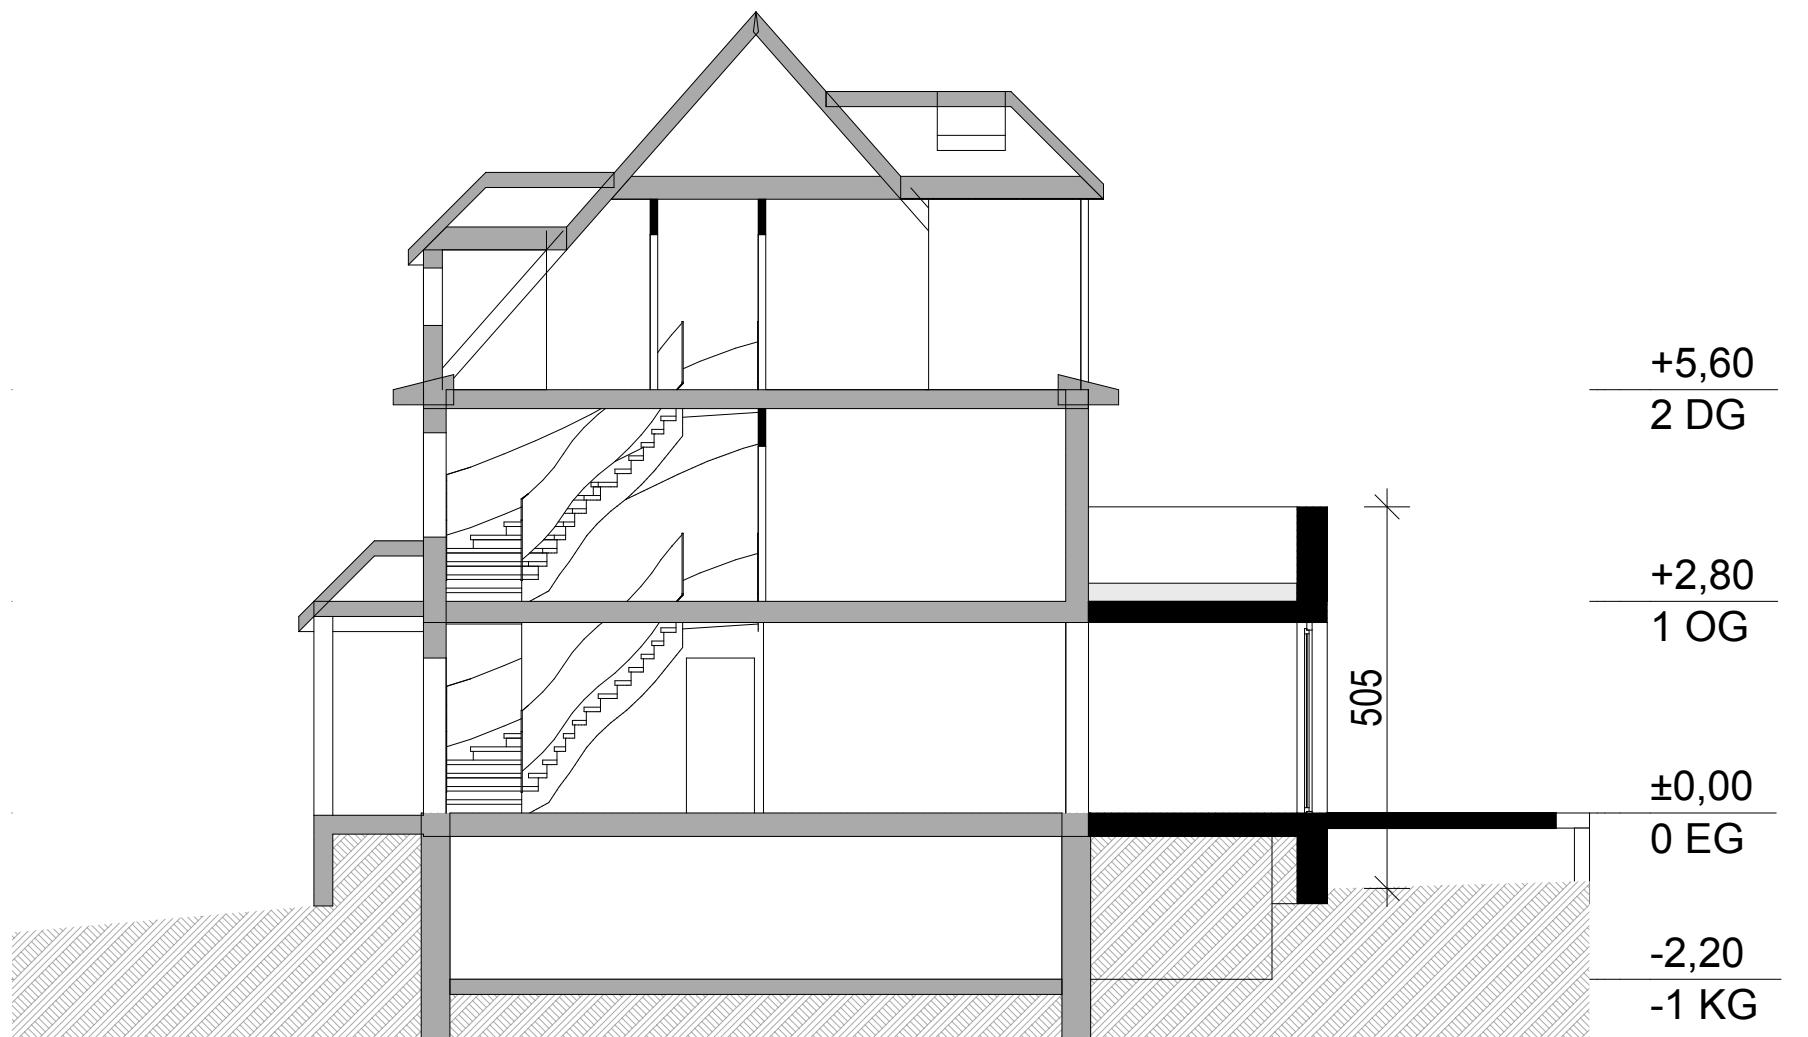

ANSICHT & SCHNITT Zubau 1-geschoßig M1:100

0 1 5 10  
Maßstab 1:100

NKG2 - BEBBAUUNGSSTUDIE  
 Neukräftengasse 2, 1130 Wien  
 28.02.2023

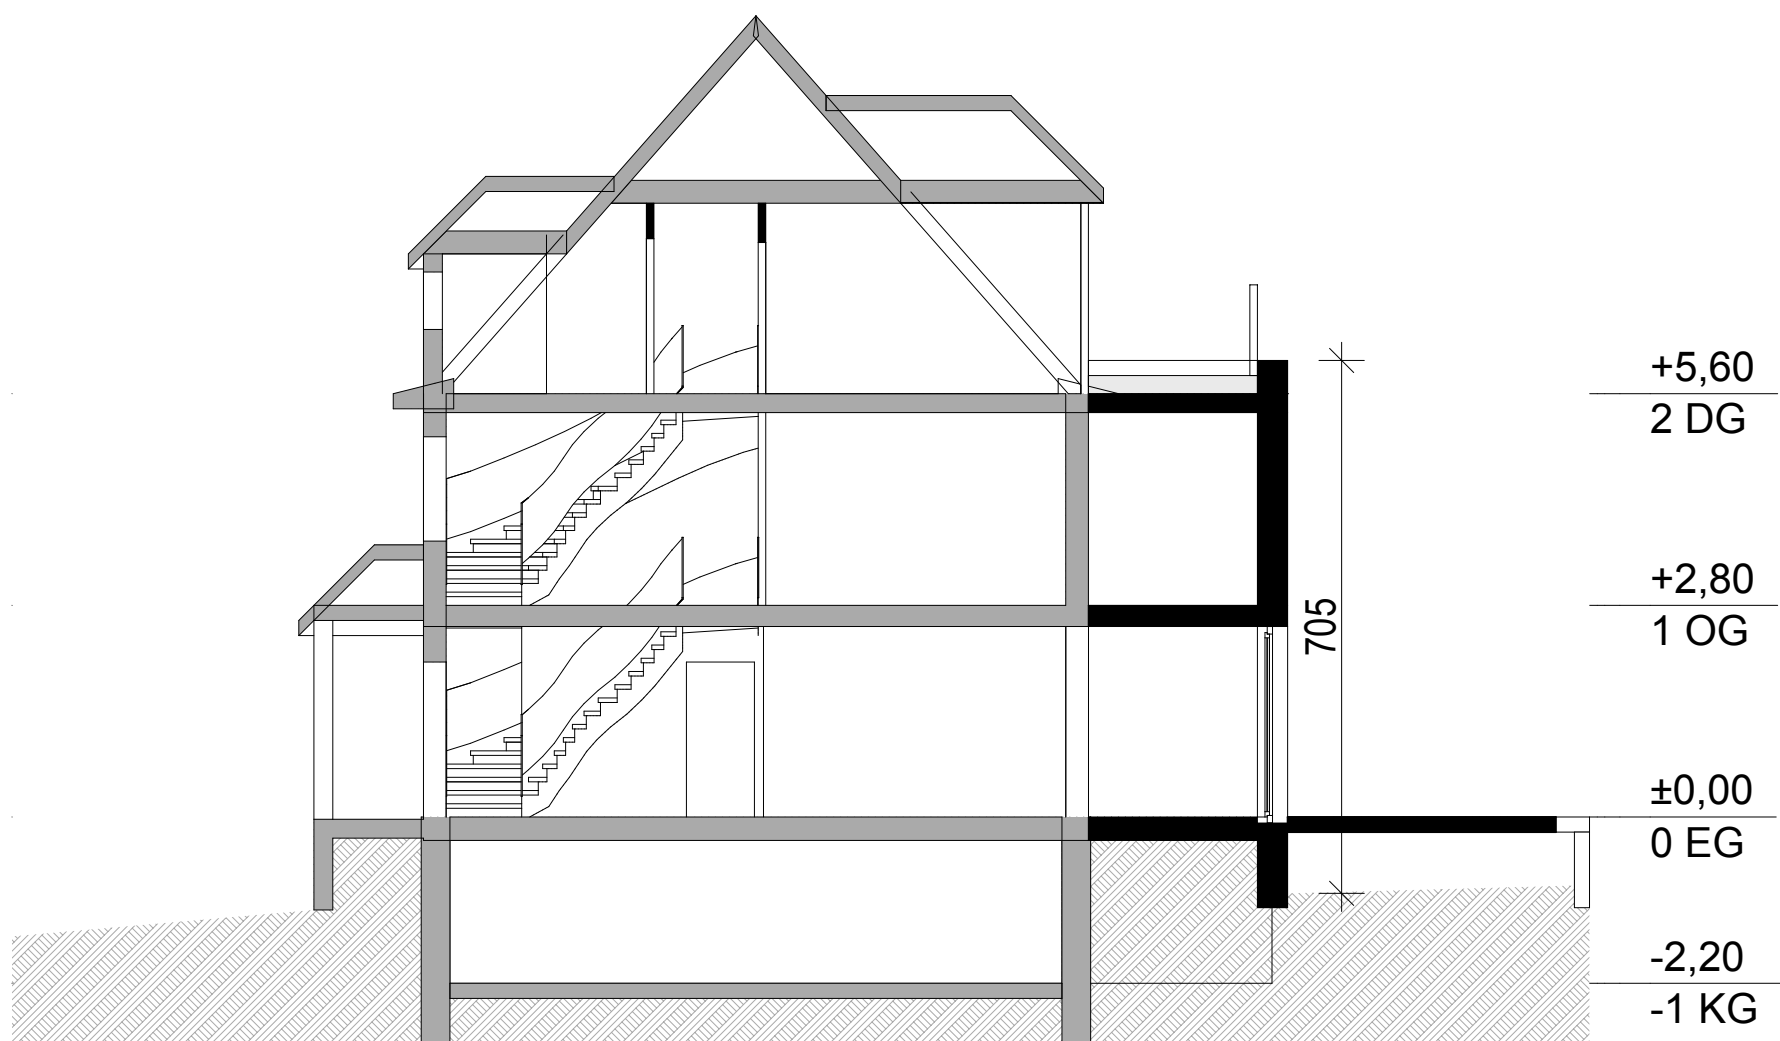

ANSICHT & SCHNITT Zubau 2-geschoßig M1:100

0 1 5 10  
Maßstab 1:100

NKG2 - BEBBAUUNGSSTUDIE  
 Neukräftengasse 2, 1130 Wien  
 28.02.2023



SKIZZE Zubau 1-geschoßig o.M.

0 1 5 10  
Maßstab 1:100

NKG2 - BEBBAUUNGSSTUDIE  
Neukräftengasse 2, 1130 Wien  
28.02.2023



SKIZZE Zubau 2-geschoßig o.M.

0 1 5 10  
Maßstab 1:100

NKG2 - BEBBAUUNGSSTUDIE  
Neukräftengasse 2, 1130 Wien  
28.02.2023