




# Zölß & Partner ZT GmbH

Dipl.-Ing. Robert Zölß-Horcicka | Dipl.-Ing. Dr. Ekkehart Grillmayer  
staatlich befugte und beidete Ingenieurkonsulenten für Vermessungswesen

Samhaberweg 4 | A-4560 Kirchdorf/Krems | Telefon 07582/62078  
kirchdorf@zivilgeometer.at | www.zivilgeometer.at

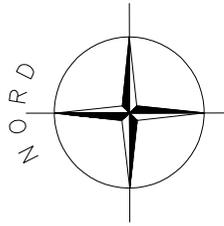

## VORPLAN ÄNDERUNGEN VORBEHALTEN

Tel. Nr. Winter - er mäht die Grundstücke bis auf weiteres. Bitte melden sobald das nicht mehr gewünscht ist. 06643210898

### LAGEPLAN<sup>x.)</sup> Maßstab 1:1000


x.) Zeichnerische Darstellung im Sinne der Vermessungsverordnung

GZ 20614

Gerichtsbezirk: Kirchdorf an der Krems  
KG. 49126 Unterschlirbach

vermessen am 13. Dezember 2023  
Kirchdorf/Krems, am 15. Dezember 2023

0m 10m 50m 100m

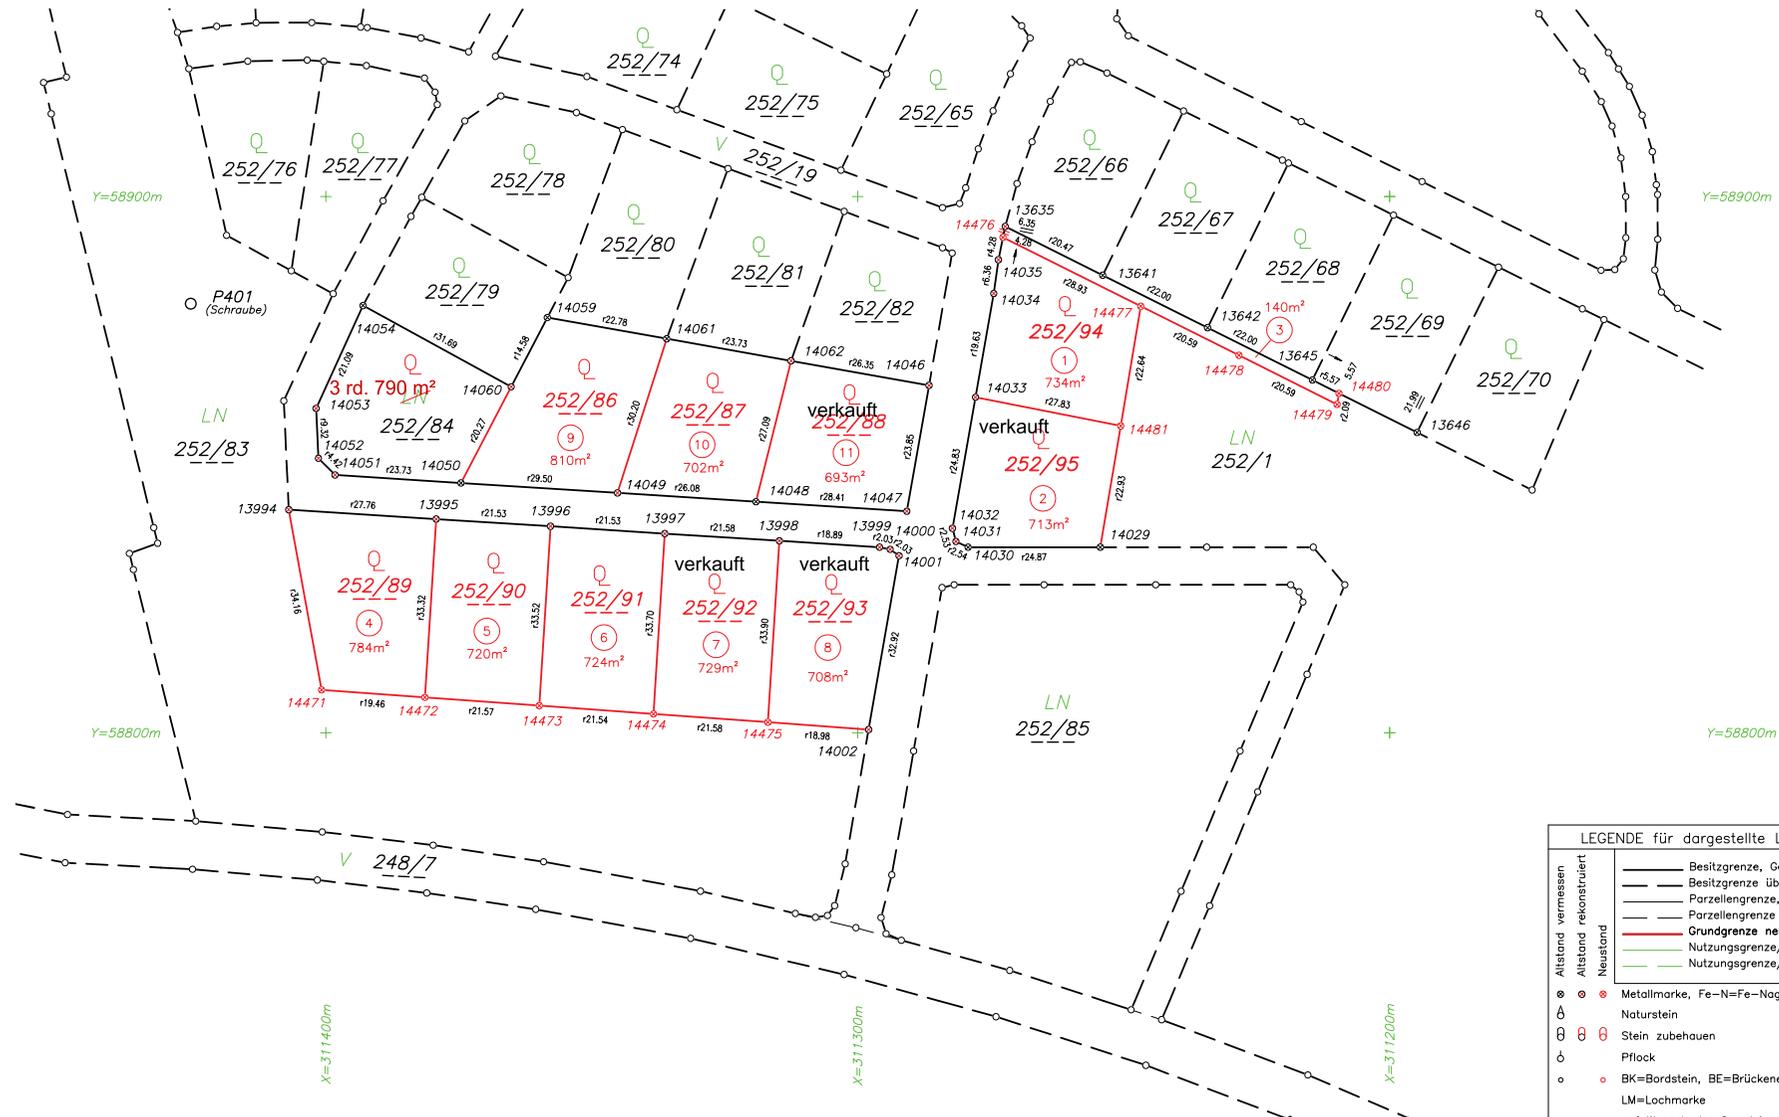

LEGENDE für dargestellte Linien und Grenzzeichen	
Allstand vermessen	— Besitzgrenze, Gegenstand der Vermessung
	— Besitzgrenze übernommen
	- - - Parzellengrenze, Gegenstand der Vermessung
	- - - Parzellengrenze übernommen
Allstand rekonstruiert	— Grundgrenze neu
	— Nutzungsgrenze/Gebäude vermessen
Neustand	— Nutzungsgrenze/Gebäude übernommen
	○ ● Metallmarke, Fe-N=Fe-Nagel, Fe-R=Rohr, PM=Plastikmarke
⊕	Naturstein
⊗ ⊙	Stein zubehauen
⊙	Pflock
○ ●	BK=Bordstein, BE=Brückeneck, HE=Hauseck, ME=Mauereck
	LM=Lochmarke
n.v.	n.v. auf Wunsch der Grundeigentümer nicht gekennzeichnet
i.v.	i.v. indirekt vermarkt