


ALT


Schnitt A-B


Maßstab 1:100

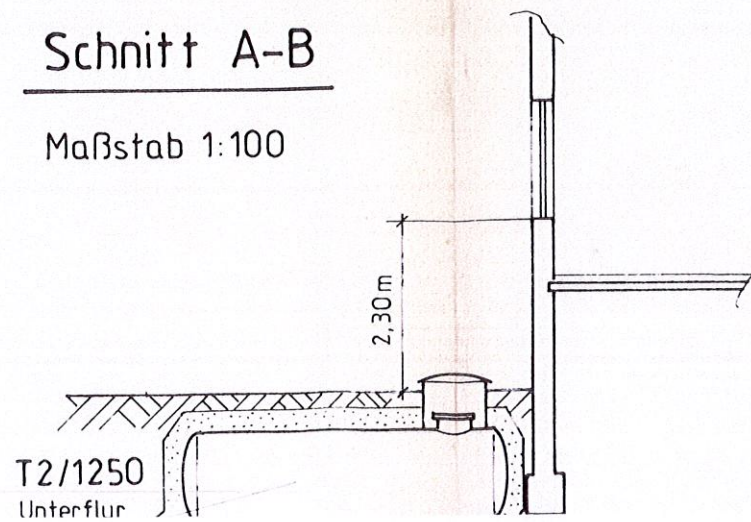

Lageplan:

Maßstab 1:500

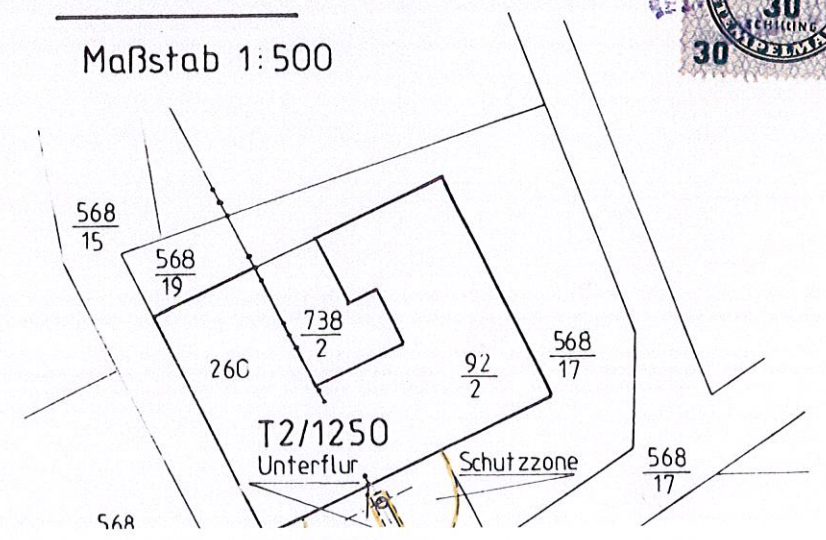

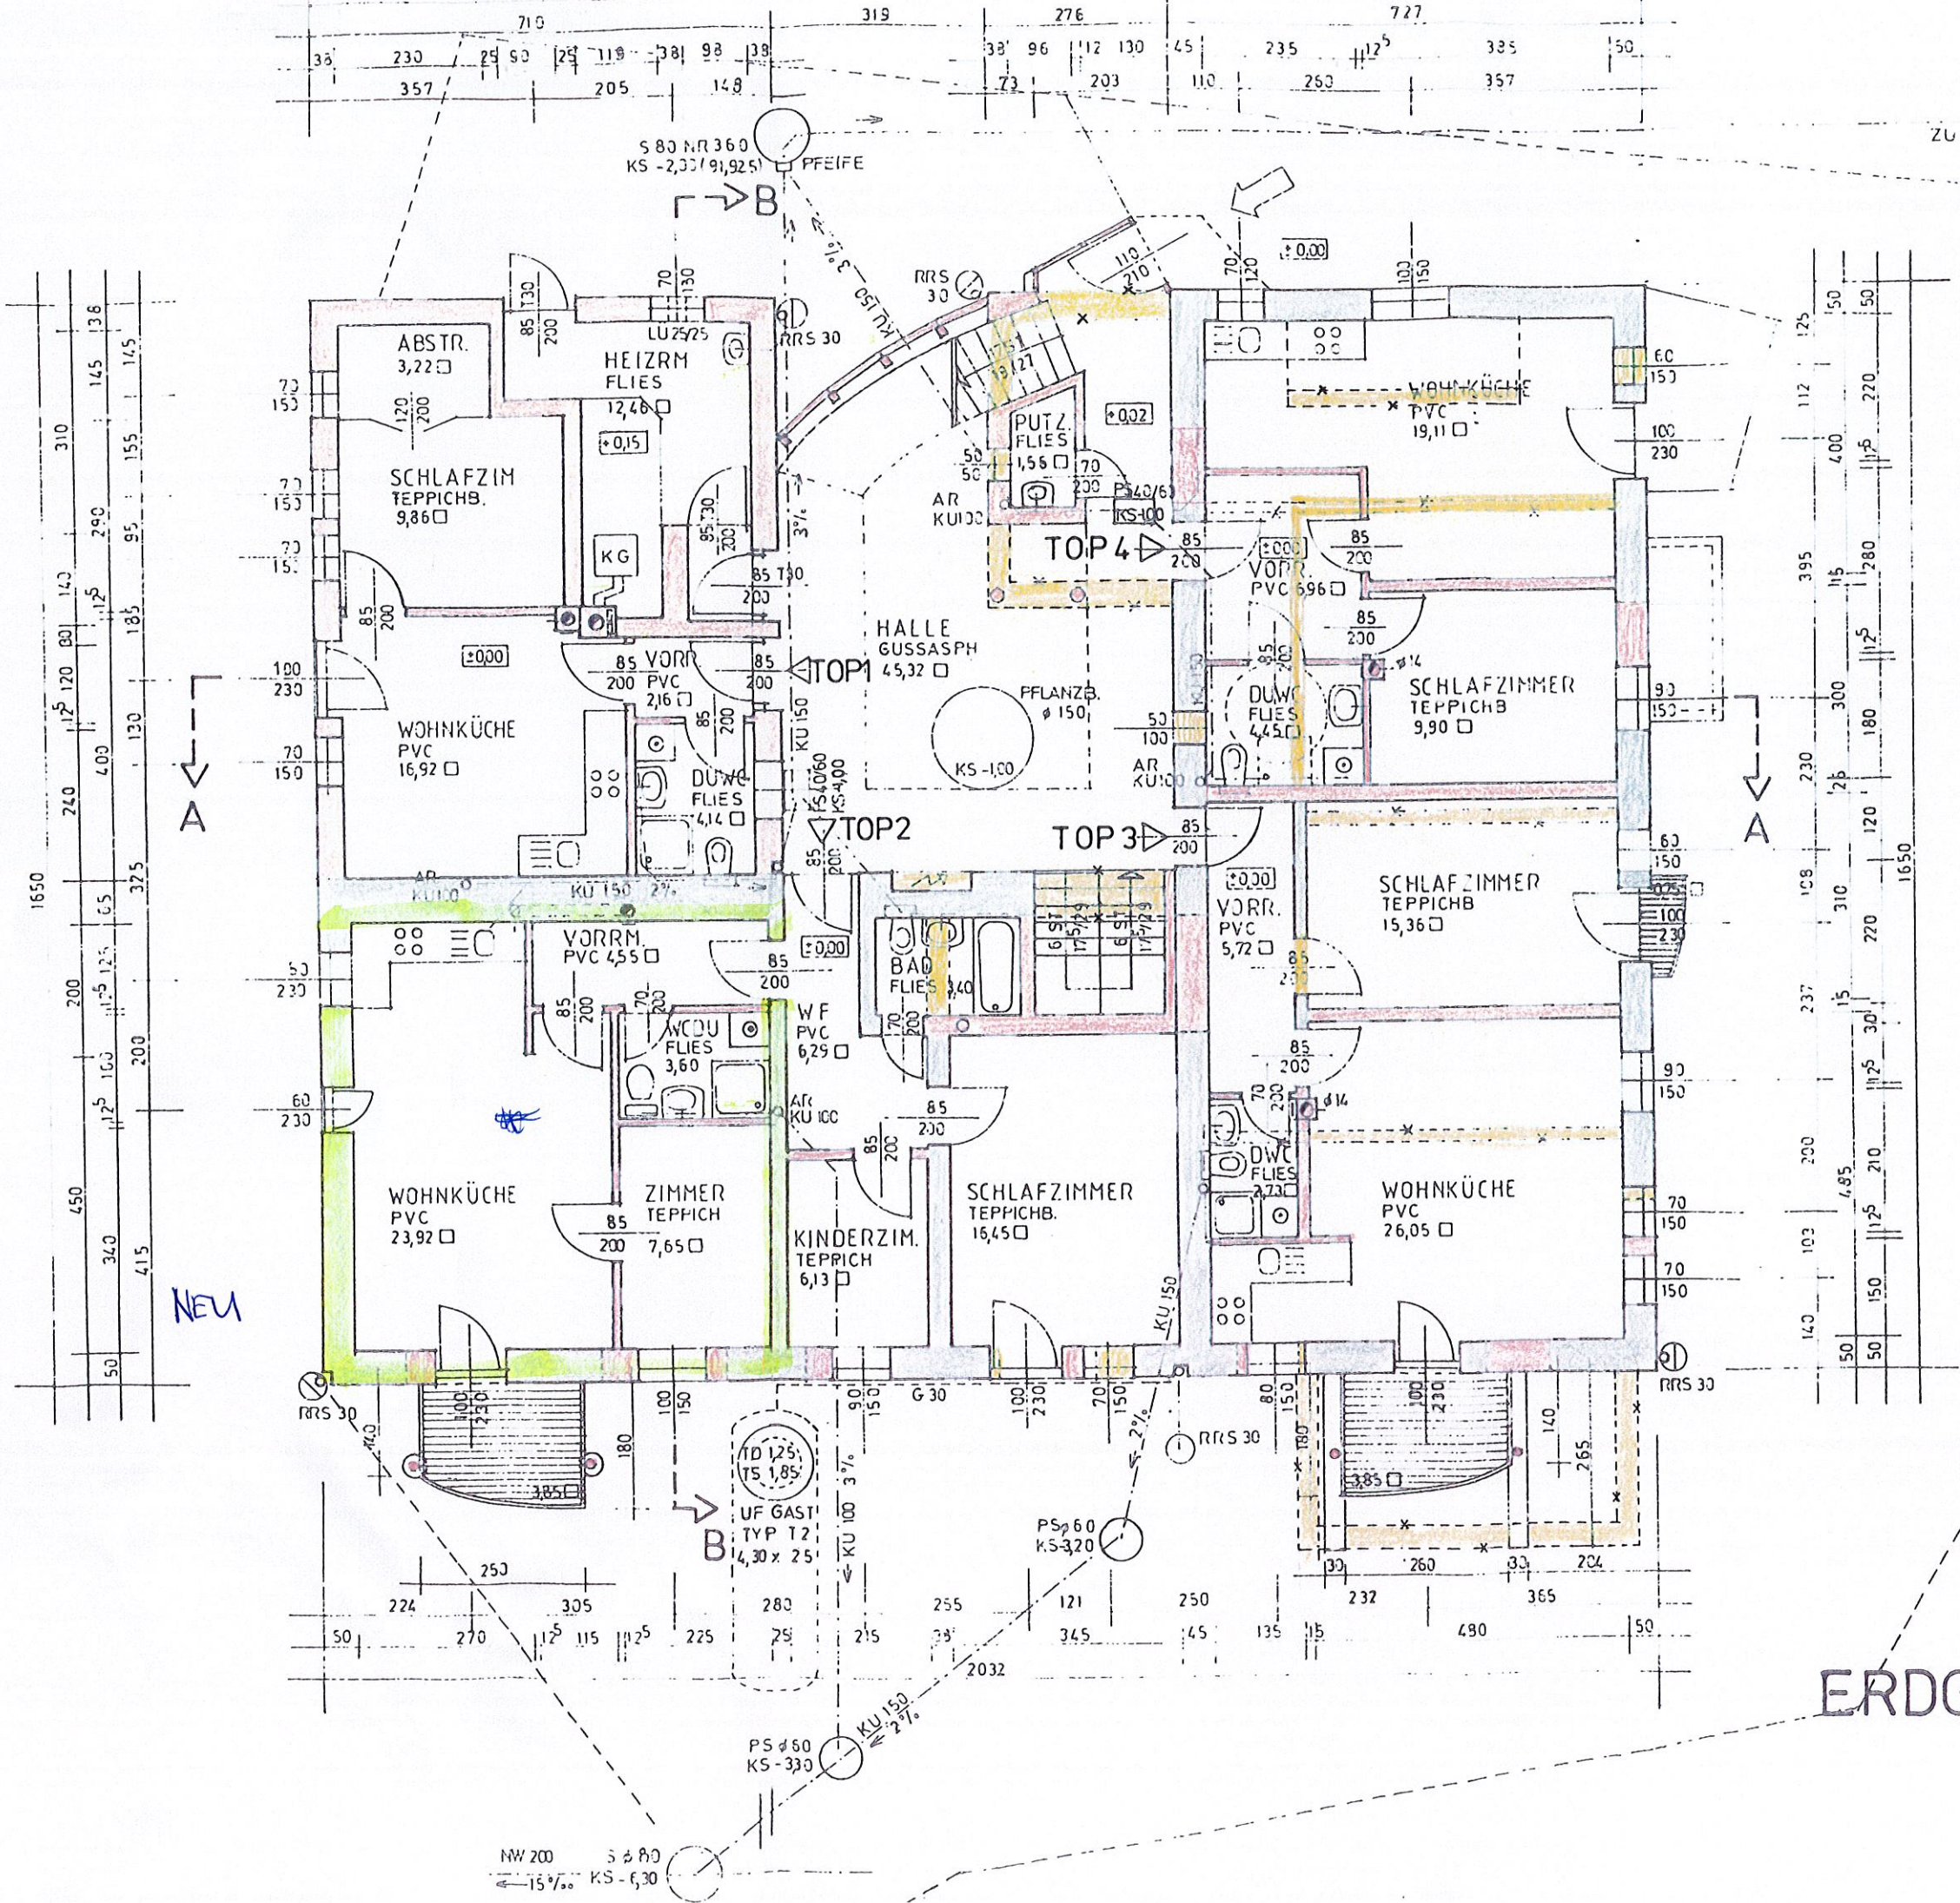

ERDGESCH

NW 200 5 & 80
← 15% → KS-6,30

NEU