

PARIFIZIERUNGSPLAN



Business Park St. Florian BA03



Betriebsanlage (Lager-, Einstell- und Produktionshallen)
auf dem Grundstück 859/13, EZ Neu, KG 45332 Samesleiten

GRUNDEIGENTÜMER:

FE Business Parks GmbH
Lothringenstraße 18
A- 4501 Neuhofen an der Krems
Telefon: +43 (0) 677 617 04 829

PLANVERFASSER:

FE Business Parks GmbH
Lothringenstraße 18
A- 4501 Neuhofen an der Krems
Telefon: +43 (0) 677 617 04 829

BEHÖRDE:

Marktgemeindeamt St. Florian
Leopold-Kotzmann-Straße 1
4490 St. Florian
Telefon: +43 (0) 7224 / 42 55

PLANINHALT:

Grundriss EG
Ausschnitt Zwischenebene

LEGENDE:

- bewehrter Beton

Dämmstoff

Servitutfläche
- Allgemeine Fläche

Allgemeine Verkehrsfläche

Allgemeine Grünfläche

KFZ-Stellplätze

Nutzflächen Einheiten zugeordnet
- Wanddurchbruch

RH
RPH
OL

Höhenangabe eines Punktes in einem Bauwerk - Fertigmaß

±0,00
±0,00

Höhenangabe eines Punktes am Gelände

Fenster- und Tormaße sind Rohbaulichten. Türmaße sind Durchgangslichten.

Bei dieser Zeichnung bzw. Ausarbeitung handelt es sich um geistiges Eigentum des Planers, welches somit gesetzlich geschützt ist. Jegliche Vervielfältigung, Veröffentlichung, Überarbeitung, Benützung oder Weitergabe an Dritte in Verbindung mit einem anderen Projekt oder einer anderen Arbeit bedarf der ausdrücklichen schriftlichen Zustimmung des Planers.

PLANNR.:

PP 40-03

PROJEKT:


40/22

MASSSTAB:

1:200


DATUM:

02.04.2025

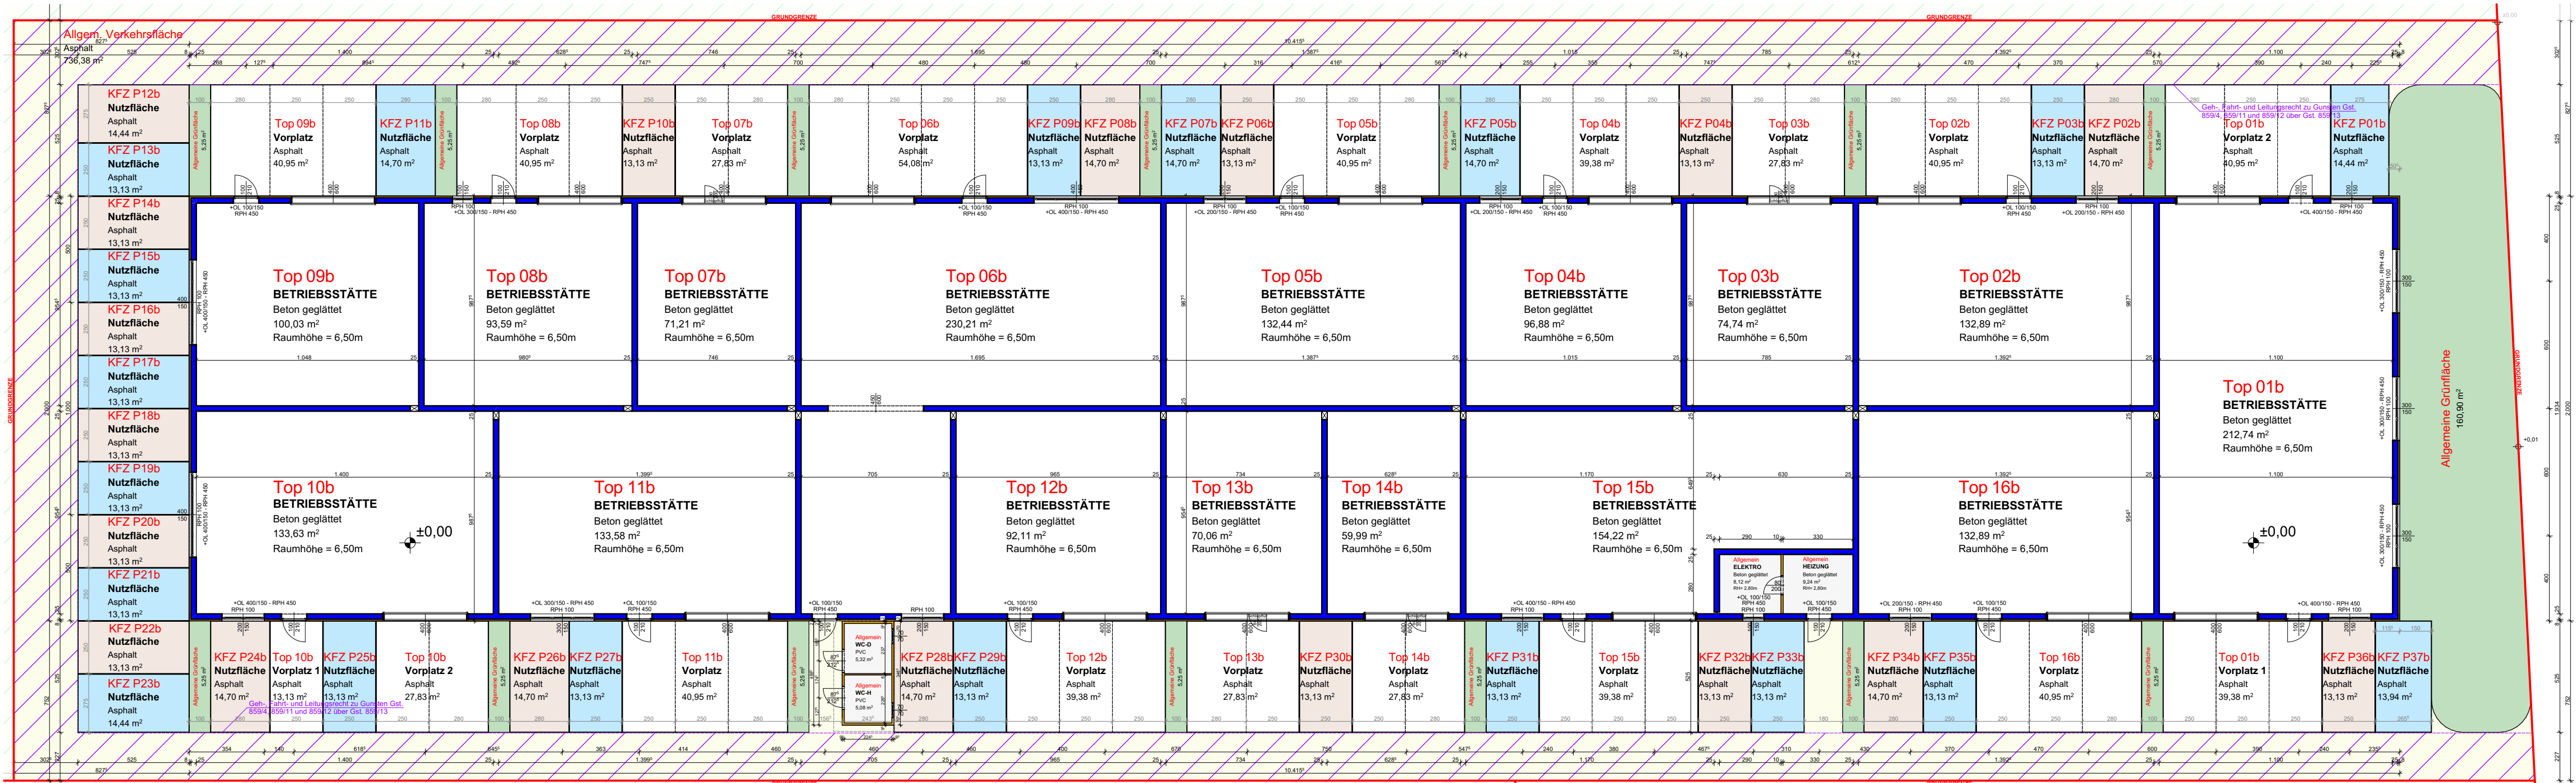

Erdgeschoss

M 1:200

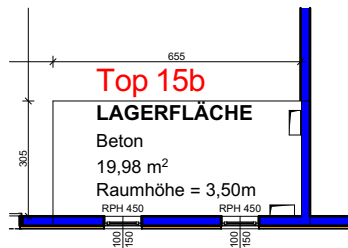

Zwischenebene

M 1:200