


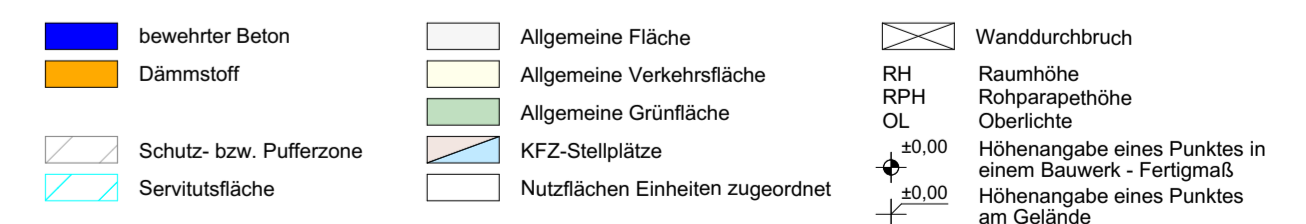
Zwischenebene
M 1:150

PARIFIZIERUNGSPLAN

Business Park Wolfers - BA02
Betriebsanlage (Lager-, Einstell- und Produktionshallen)

GRUNDEIGENTÜMER: PLANVERFASSER:


BEHÖRDE: PLANINHALT:
 Bezirkshauptmannschaft Steyr-Land
 Spitalskystraße 10a
 4400 Steyr
 Telefon: +43 (0) 7252 / 523610
 Grundriss EG - BA 02
 Ausschnitt Zwischenebene

LEGENDE:

 bewehrter Beton
 Dämmstoff
 Allgemeine Fläche
 Allgemeine Verkehrsfläche
 Allgemeine Grundfläche
 Schutz- bzw. Pufferzone
 Servisfläche
 Wanddurchbruch
 Raumhöhe
 Rohrpasshöhe
 Oberfläche
 Höhenangabe eines Punktes in einem Bauwerk - Fertignuß
 Höhenangabe eines Punktes am Gelände
 Fenster- und Türmaße sind Rohbaumaße. Türmaße sind Durchgangslichter.
 Bei dieser Zeichnung bzw. Ausarbeitung handelt es sich um geistiges Eigentum des Planers, welches somit gesetzlich geschützt ist. Jegliche Vervielfältigung, Veröffentlichung, Überarbeitung, Benützung oder Weitergabe an Dritte in Verbindung mit einem anderen Projekt oder einer anderen Arbeit bedarf der ausdrücklichen schriftlichen Zustimmung des Planers.

PLAN NR.: PP 56-02 PROJEKT: 56/23
 MASSSTAB: 1:150 DATUM: 14.11.2023

Erdgeschoss
M 1:150