



**GRUNDRISS**  
1:50

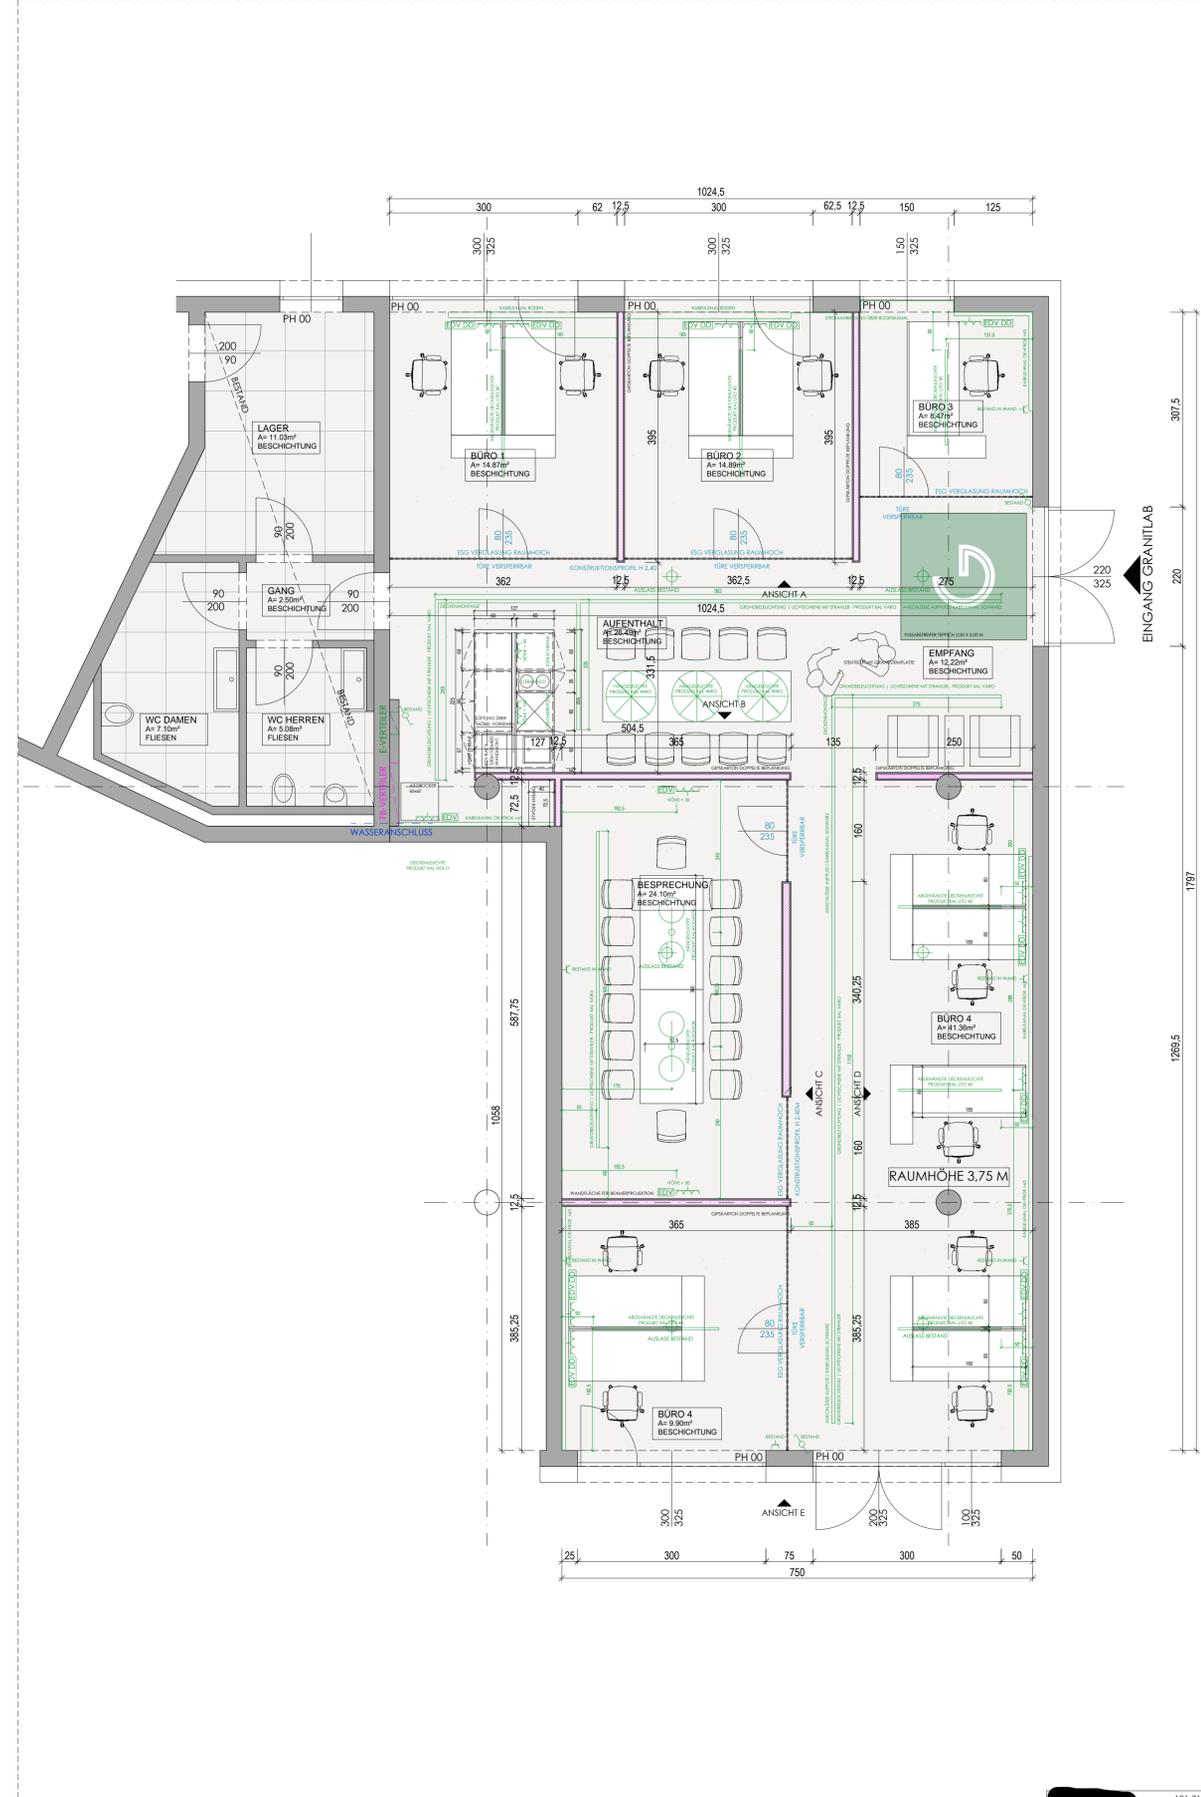


181,71 m²


**ANSICHT A**  
1:50

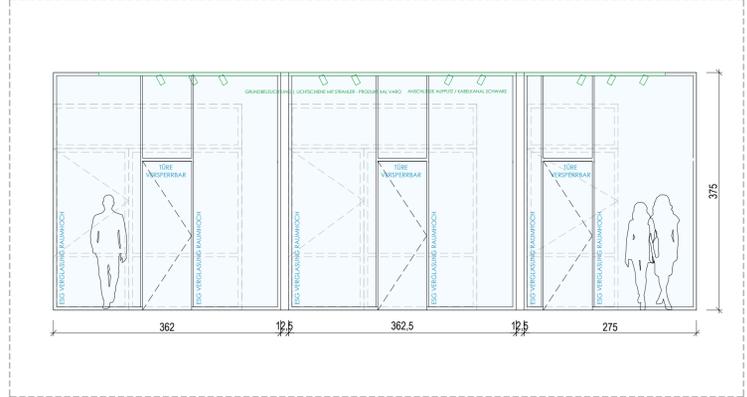


**ANSICHT B**  
1:50

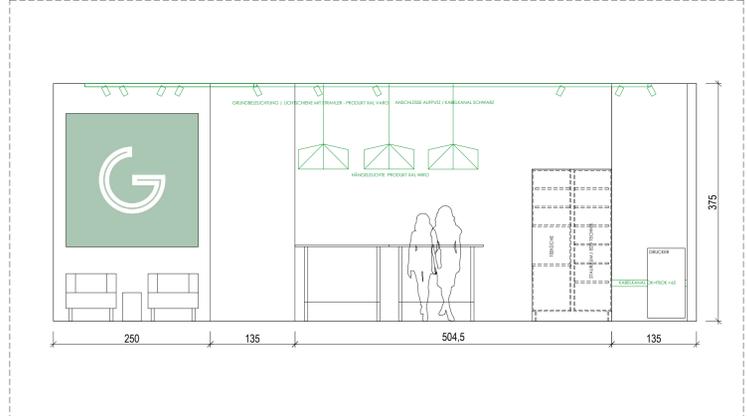


**ANSICHT C**  
1:50

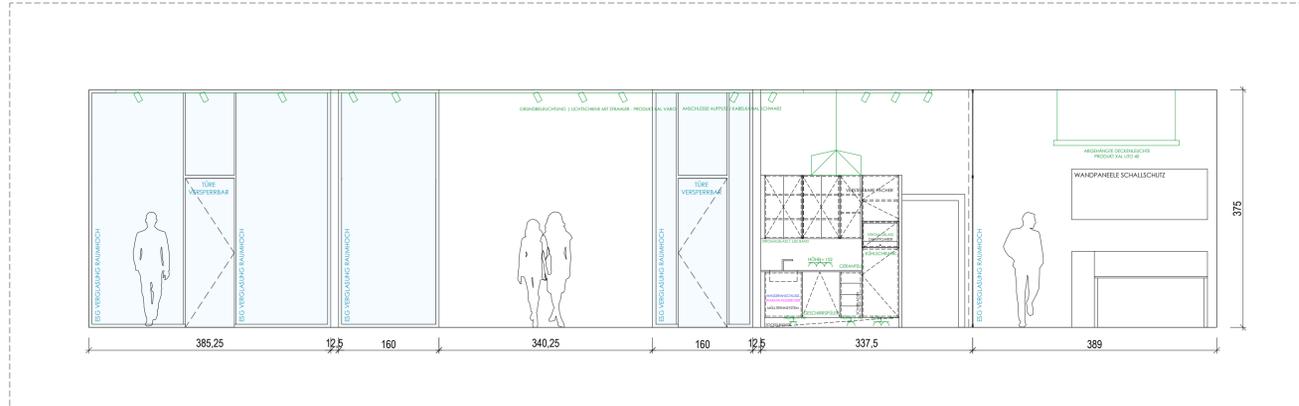

**ANSICHT D**  
1:50

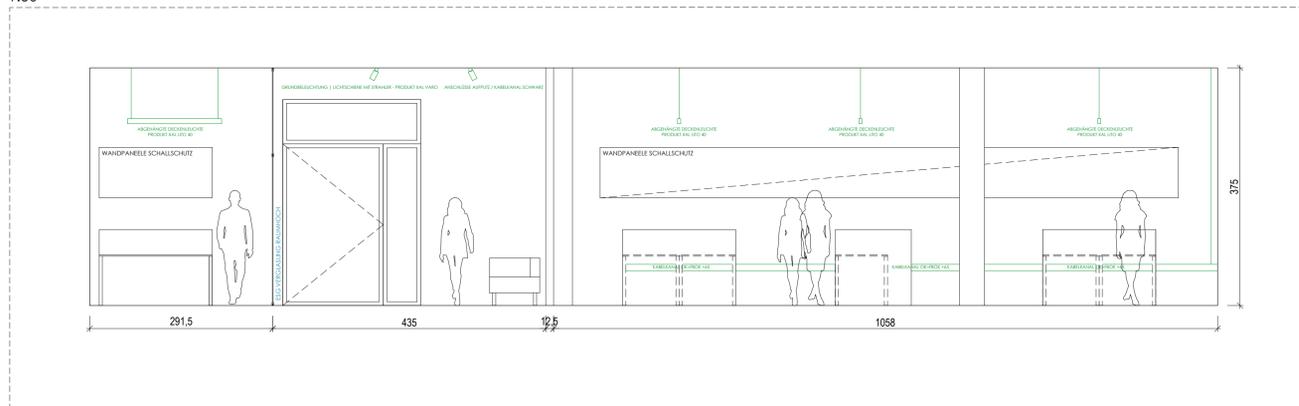


**ANSICHT E**  
1:50

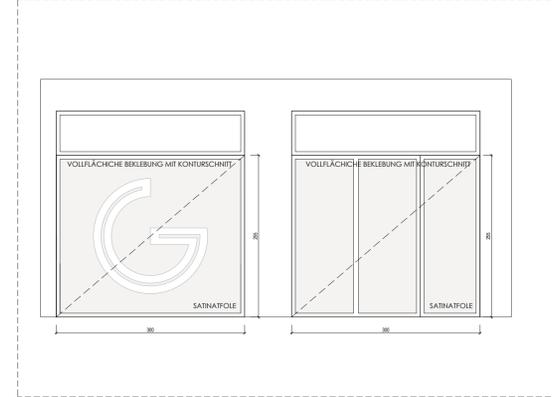

**KONZEPT**



**LAGEPLAN**  
1:1000

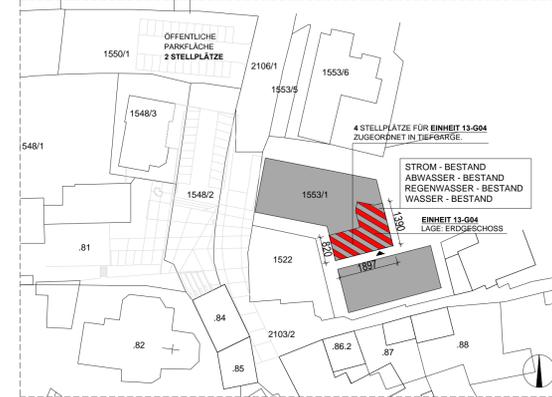

Unterzüge/Stützen lt. Statik  
Außenüren und Fenster sind Mauerlichtfenster  
Innenüren sind Stocklichtfenster  
Alle Abfallstränge sind über Dach entlüftet  
HLK-Installationen nach Plänen der Fachplaner  
Auf schalltechnische Trennung der Wohnungen achten

FUSSBODENDURCHBRUCH  
 BODENDURCHBRUCH  
 DECKENDURCHBRUCH

NATURMASSE NEHMEN, KOTEN ÜBERPRÜFEN

**LEGENDE**

	BESTAND		ELEKTRO		DECKENDURCHBRUCH
	ABBRUCH		KANAL		WS WANDSCHLITZ
	ZIEGEL		REGENWASSER		FOK FUSSBODENBERKANTE
	STAHLBETON		TRINKWASSER		RDOK ROHDECKENBERKANTE
	DÄMMUNG		DRAINAGE		MOK MAUERBERKANTE
	STAHL		LÜFTUNG		PH PARAPETHÖHE
	GIPSKARTON		HEIZUNG		UZ UNTERZUG
	HOLZ		STATIK		ÜZ ÜBERZUG

**AUSFÜHRUNGSPLAN**

KG: [REDACTED] EZ: [REDACTED] GST.NR.: [REDACTED]

BAUHERR: [REDACTED] GRUNDEIGENTÜMER: [REDACTED]

REV. A			
REV. B			
REV. C			
REV. D			
REV. E			
REV. F			
REV. G			
REV. H			
REV. I			
REV. J			
REV. K			
Index	Datum	Name	Bezeichnung

PROJEKT: [REDACTED]

DARSTELLUNG: [REDACTED] MASSSTAB: 1:50 GEZ: HM DATUM: 19.09.19 PLAN NR.: AP 01.01

GRUNDRISS, SCHNITT, ANSICHTEN, AUFBÄUTEN



Diese Zeichnung ist geistiges Eigentum von GHT. Sie darf ohne unsere besondere Zustimmung weder vervielfältigt, noch angeführt, noch an Dritten Personen weitergegeben werden. This drawing or information is the property of GHT and must not be copied or utilized in whole or in part without permission and is subject to return upon request.