



SCHNITT A-A




SÜDANSICHT

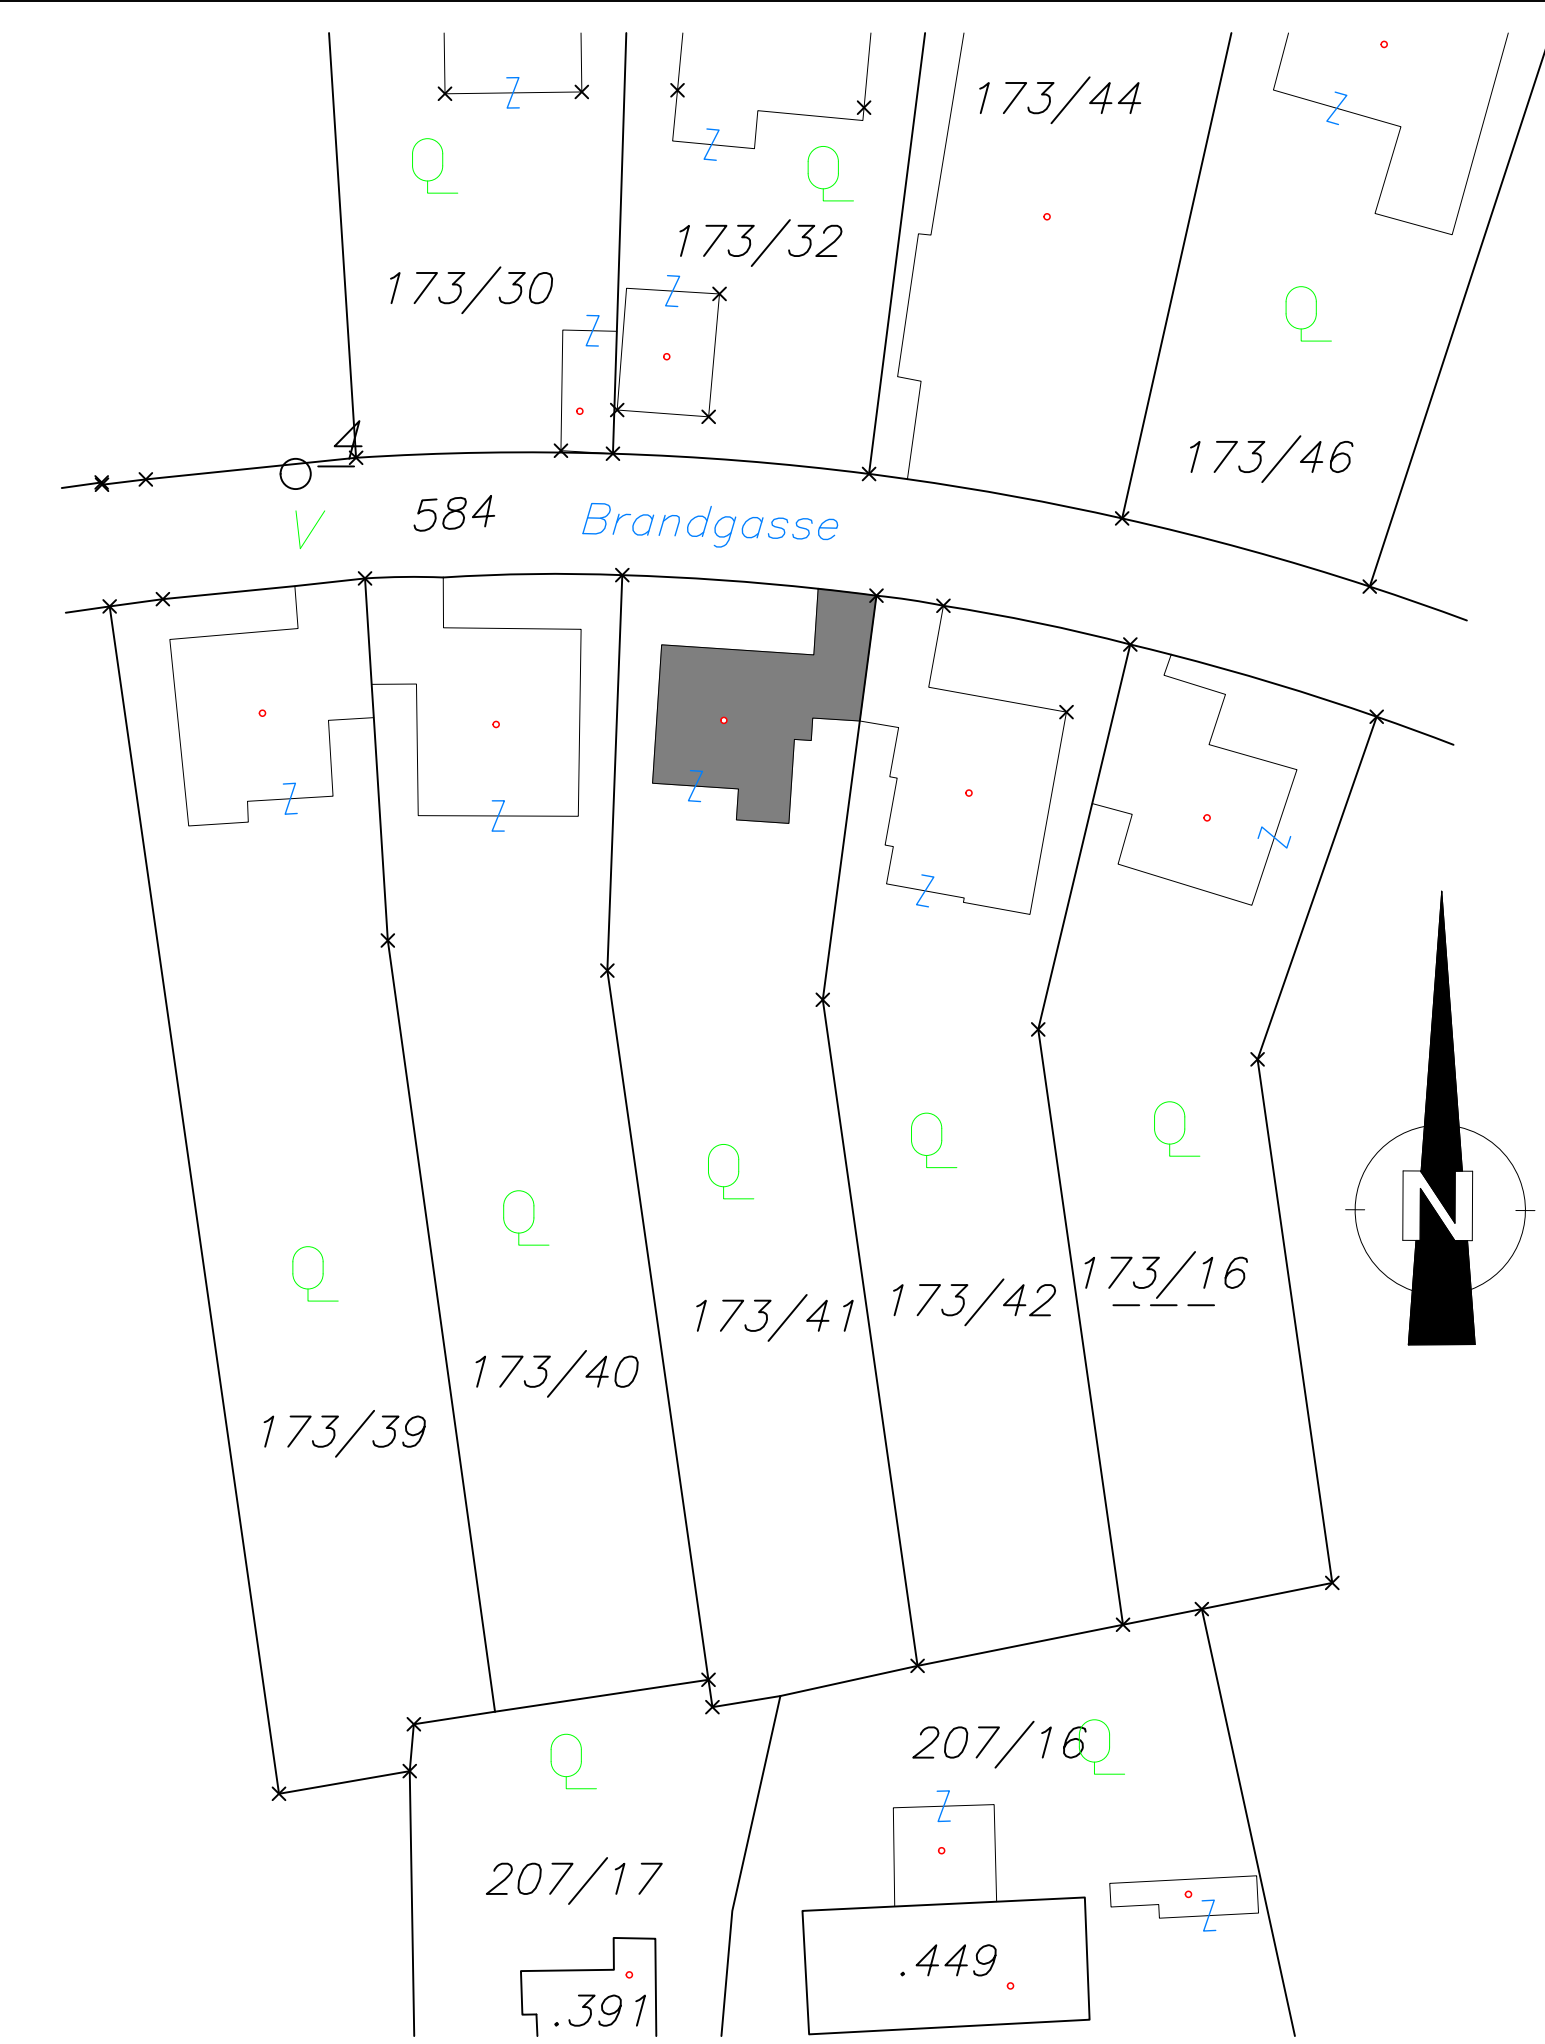

LAGEPLAN M1:500

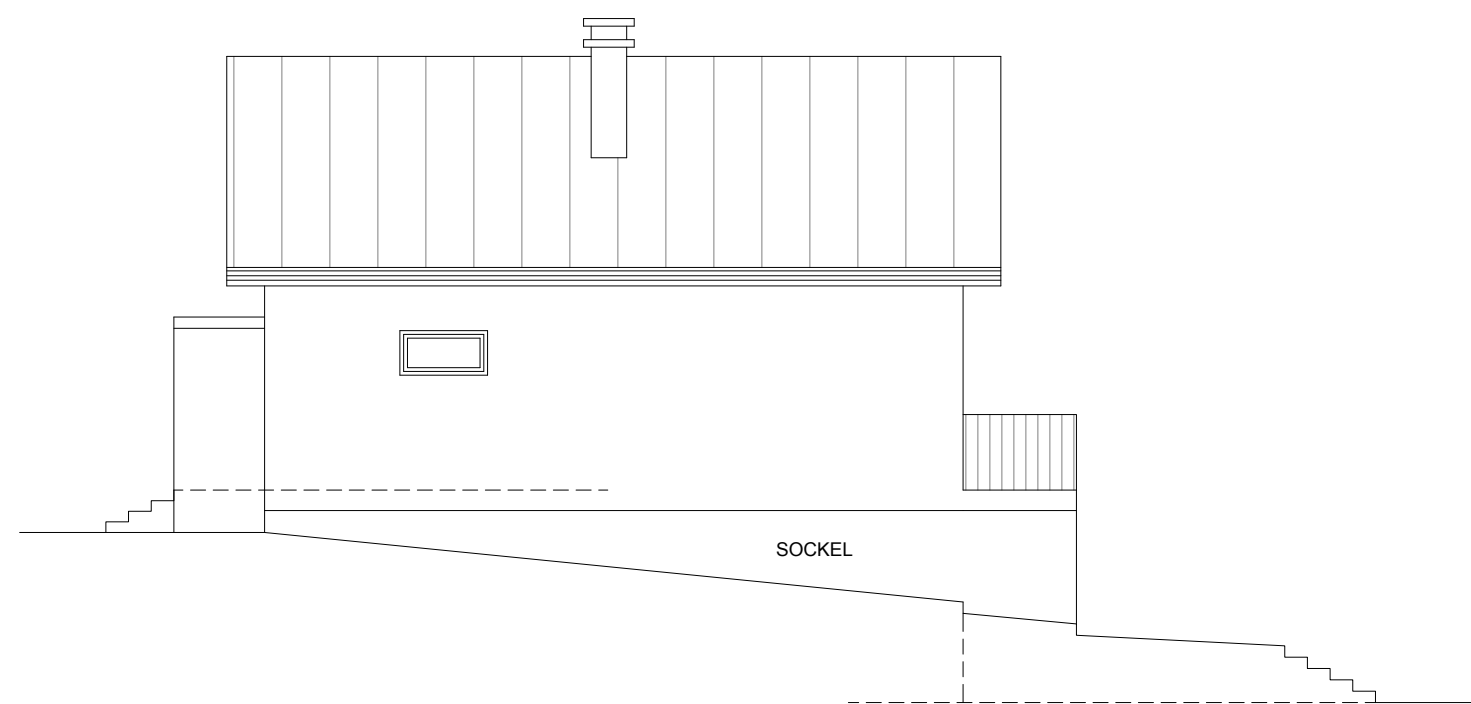


OSTANSICHT

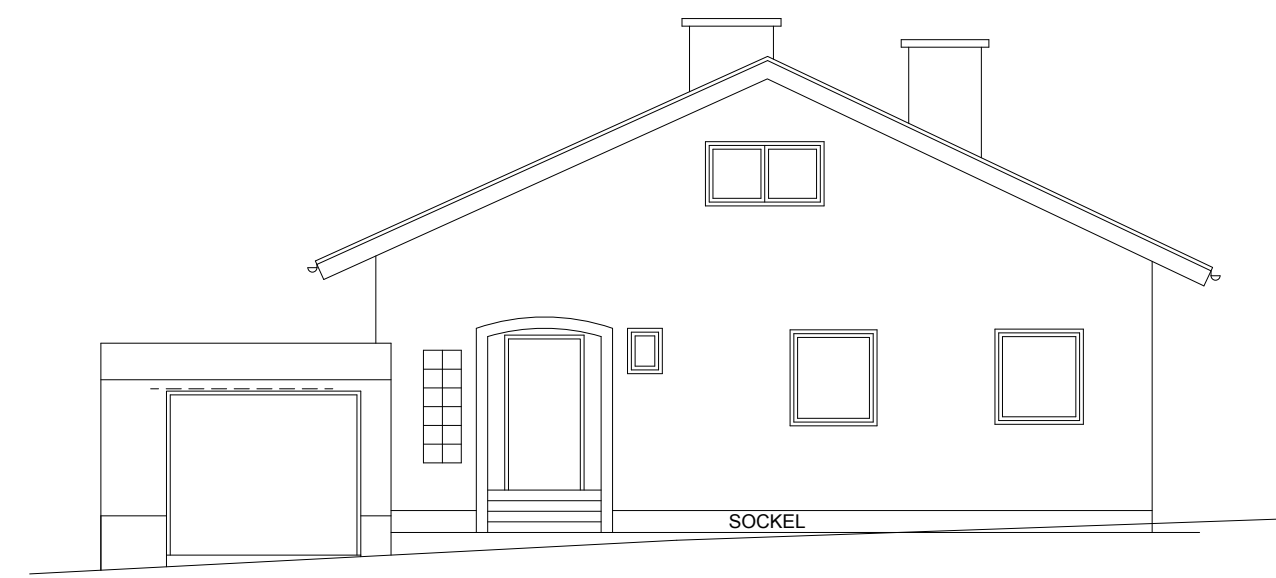


NORDANSICHT


LEGENDE
■ BESTAND

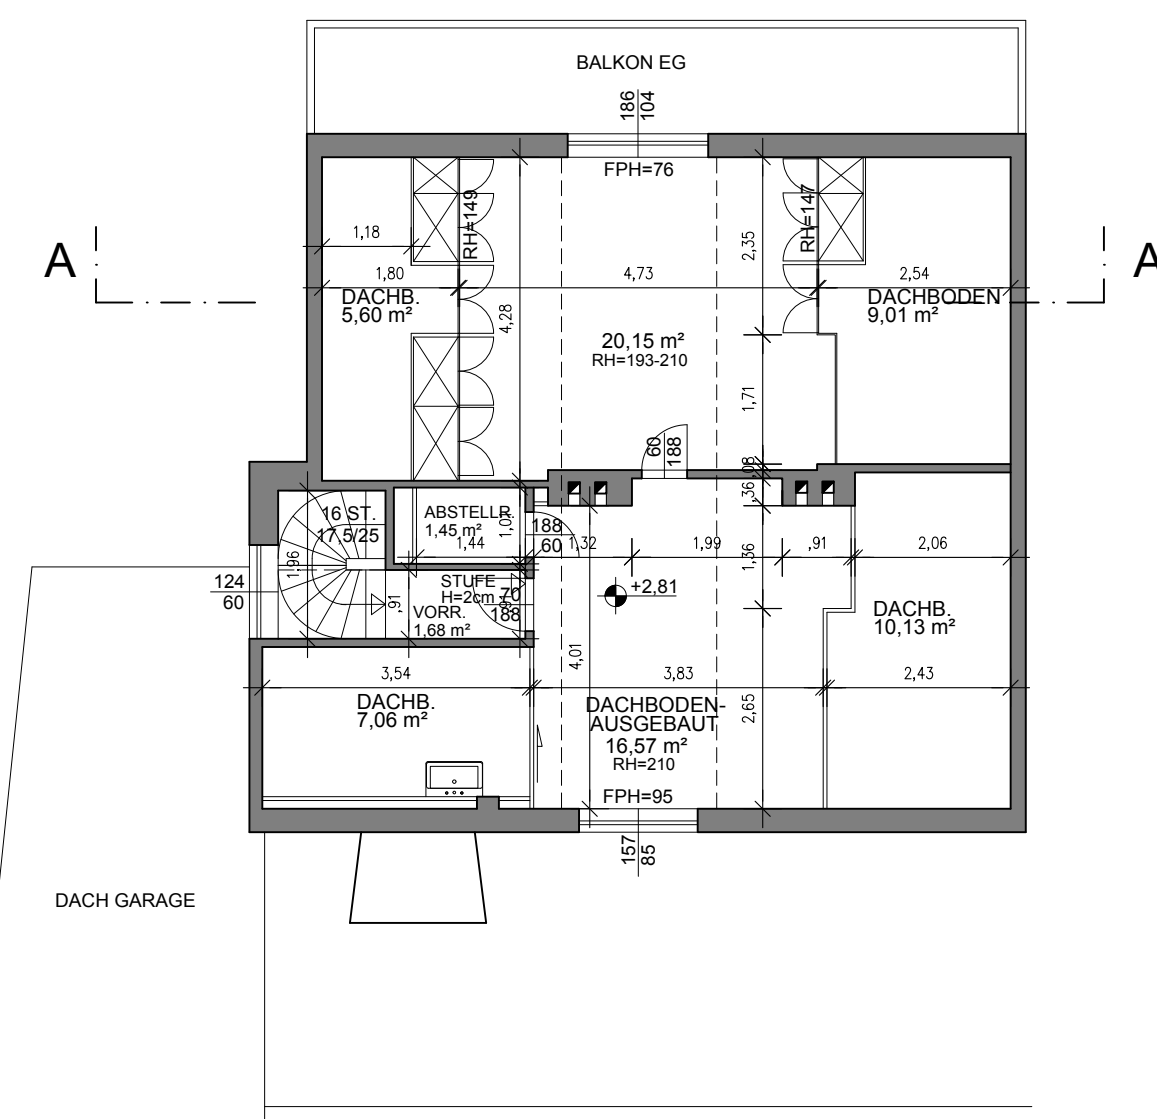

DACHGESCHOSS

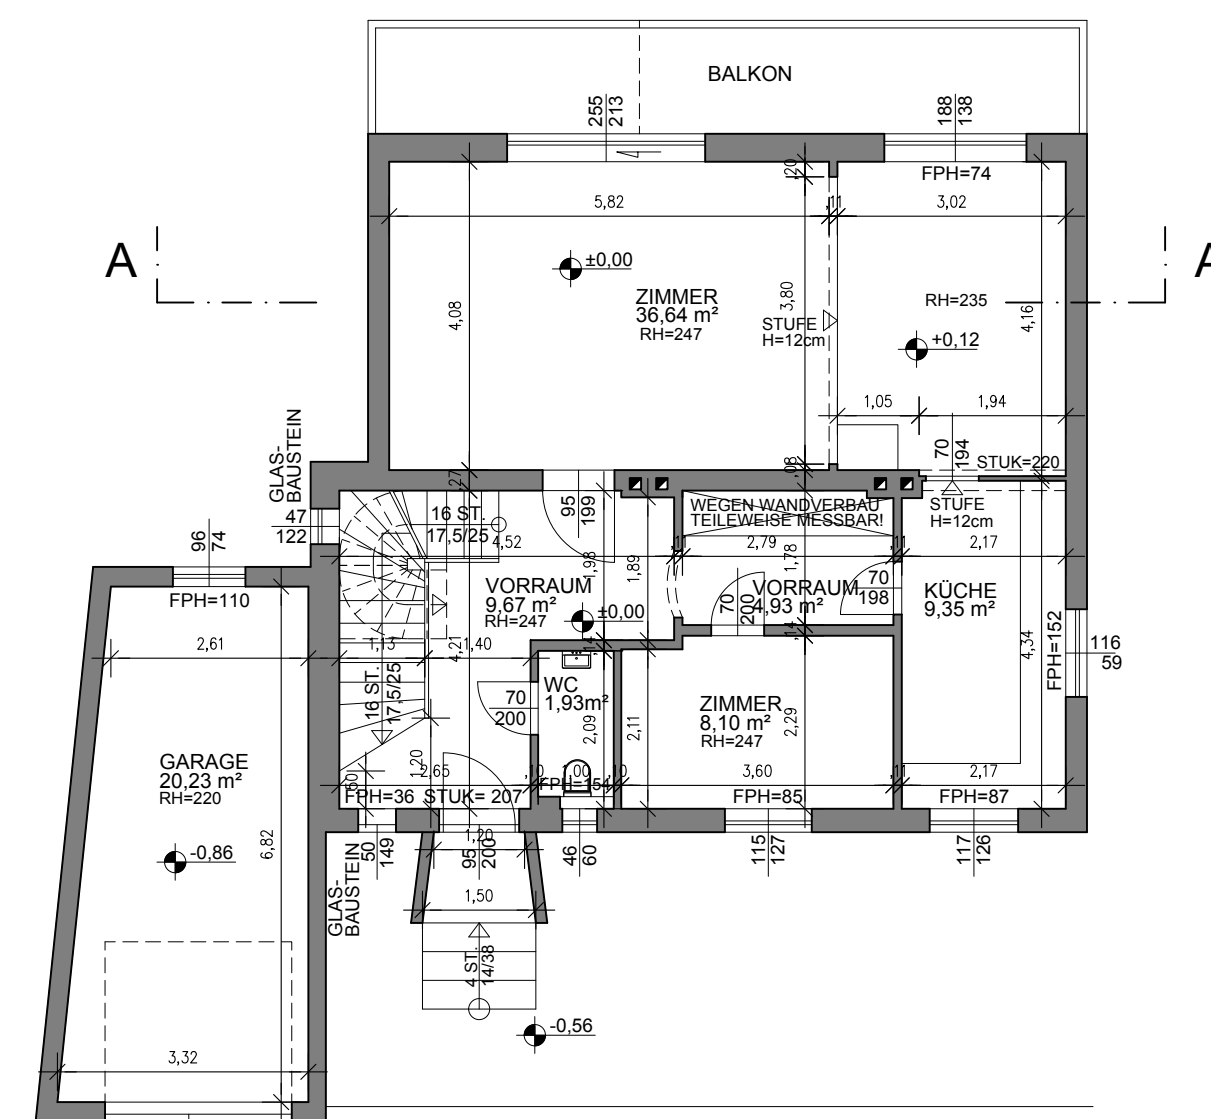

ERDGESCHOSS

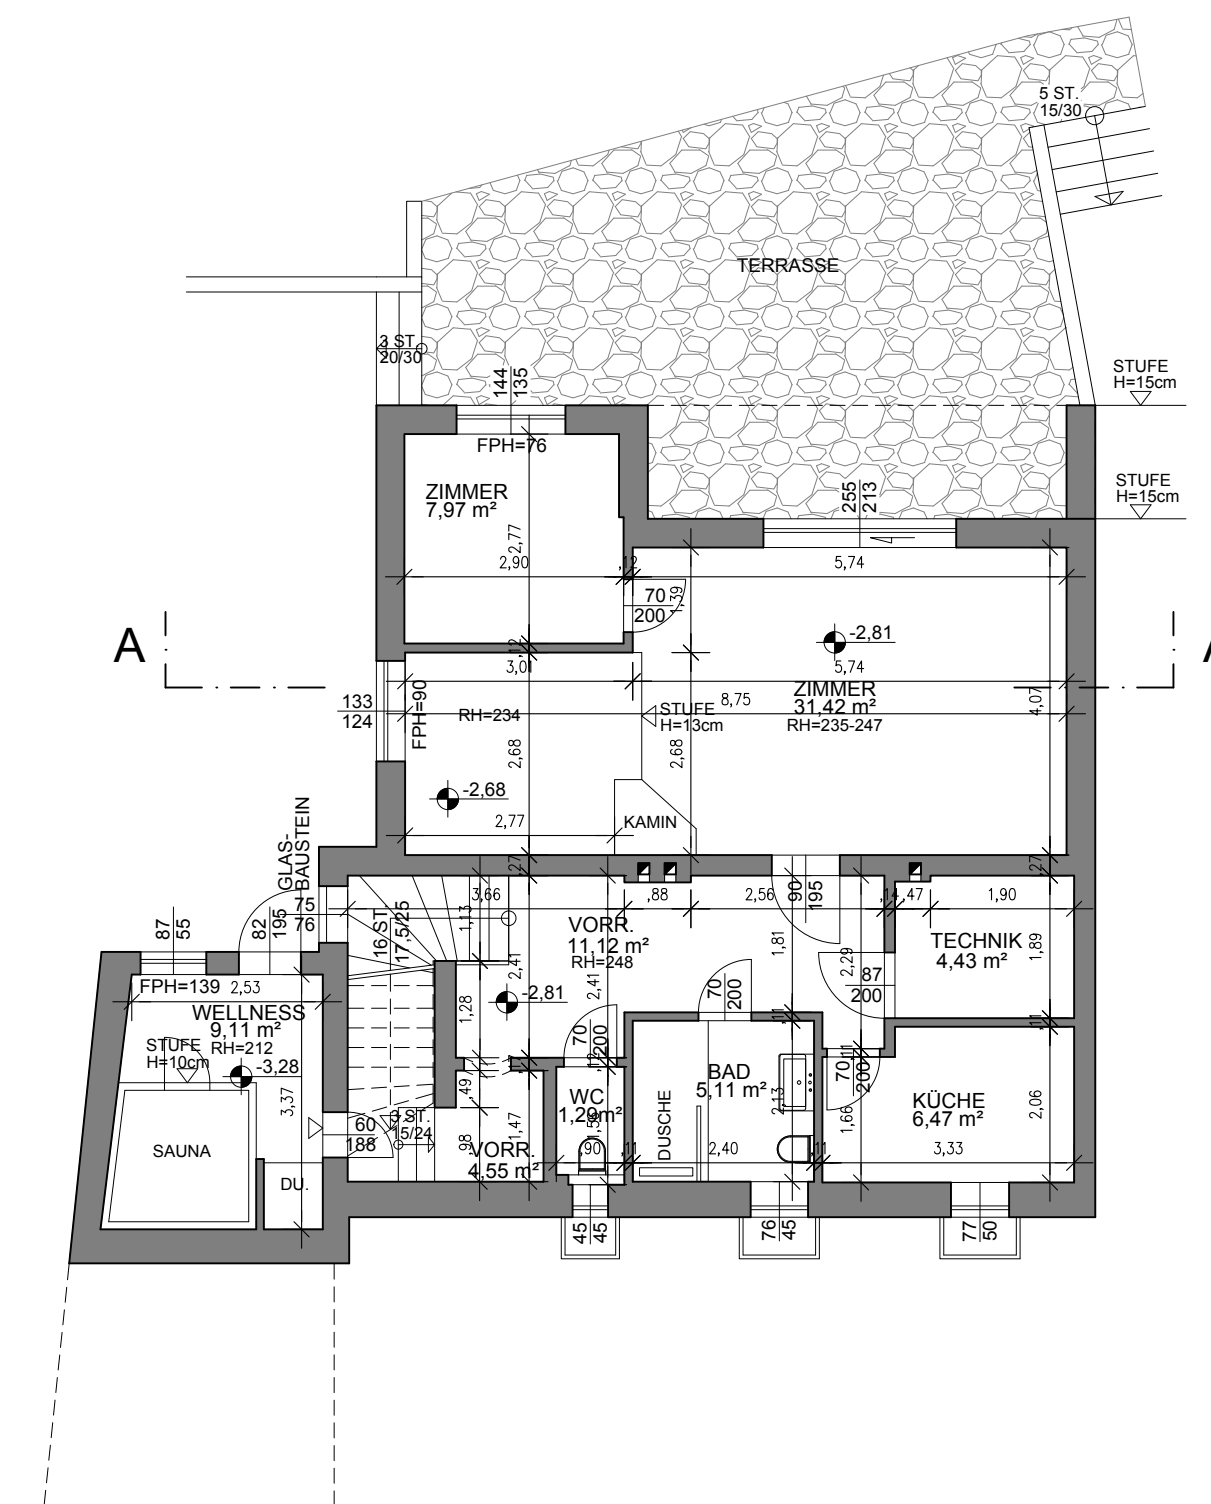

KELLERGESCHOSS

PARIE A B C D			
<h2>AUFMASSPLAN</h2> <p>FÜR EIN EINFAMILIENHAUS IN 2391 KALTENLEUTGEBEN, BRANDGASSE 21 EZ.: 924 GST.NR.: 173/41 KAT.GEM.: 16115 KALTENLEUTGEBEN</p>			
GRUNDEIGENTÜMER:			
BAUWERBER:			
BAUFÜHRER:			
PLANVERFASSER:			
BEHÖRDE: AUFMASSPLAN IST IN DER QUALITÄT EINES EINREICHPLANS, JEDOCH NICHT FÜR DIE BEHÖRDE ODER DAS BAUAMT BESTIMMT.			
NATURMASSE NEHEMN, KOTEN PRÜFEN!			
DATUM APRIL 2023	GEZ PP	PLANGRÖSSE 80,00 x 60,00	MASSSTAB 1:100 1:500
		PLAN NR. AUFM01/BRANDG.21/16115	