



# WOHNHAUSANLAGE



2514 TRAIKIRCHEN  
JOHANN FOISSNER STRASSE 6

## TOP 4

EG	44,20 m <sup>2</sup>
DG 1	37,33 m <sup>2</sup>
DG 2	115,03 m <sup>2</sup>
WNFL - TOP 4	196,56 m <sup>2</sup>
LOGGIA - DG 1	7,26 m <sup>2</sup>
LOGGIA - DG 2	6,00 m <sup>2</sup>
EINLAGERRAUM	1,07 m <sup>2</sup>

ALLE DARGESTELLTEN EINRICHTUNGS-GEGENSTÄNDE HABEN SYMBOLHAFTEN CHARAKTER UND STELLEN EINEN MÖBLIERUNGSVORSCHLAG DAR. DIESER PLAN IST ZUM ANFERTIGEN VON EINBAUMÖBEL NICHT GEEIGNET. DIE GENAUE LAGE UND ANORDNUNG WIRD IM ZUGE DER AUSFÜHRUNGSPLANUNG FESTGELEGT. DIE FLÄCHENANGABEN SIND CA. ANGABEN UND KÖNNEN SICH DURCH DIE DETAIL-PLANUNG GERINGFÜGIG VERÄNDERN.

LAGEPLAN M 1:1000

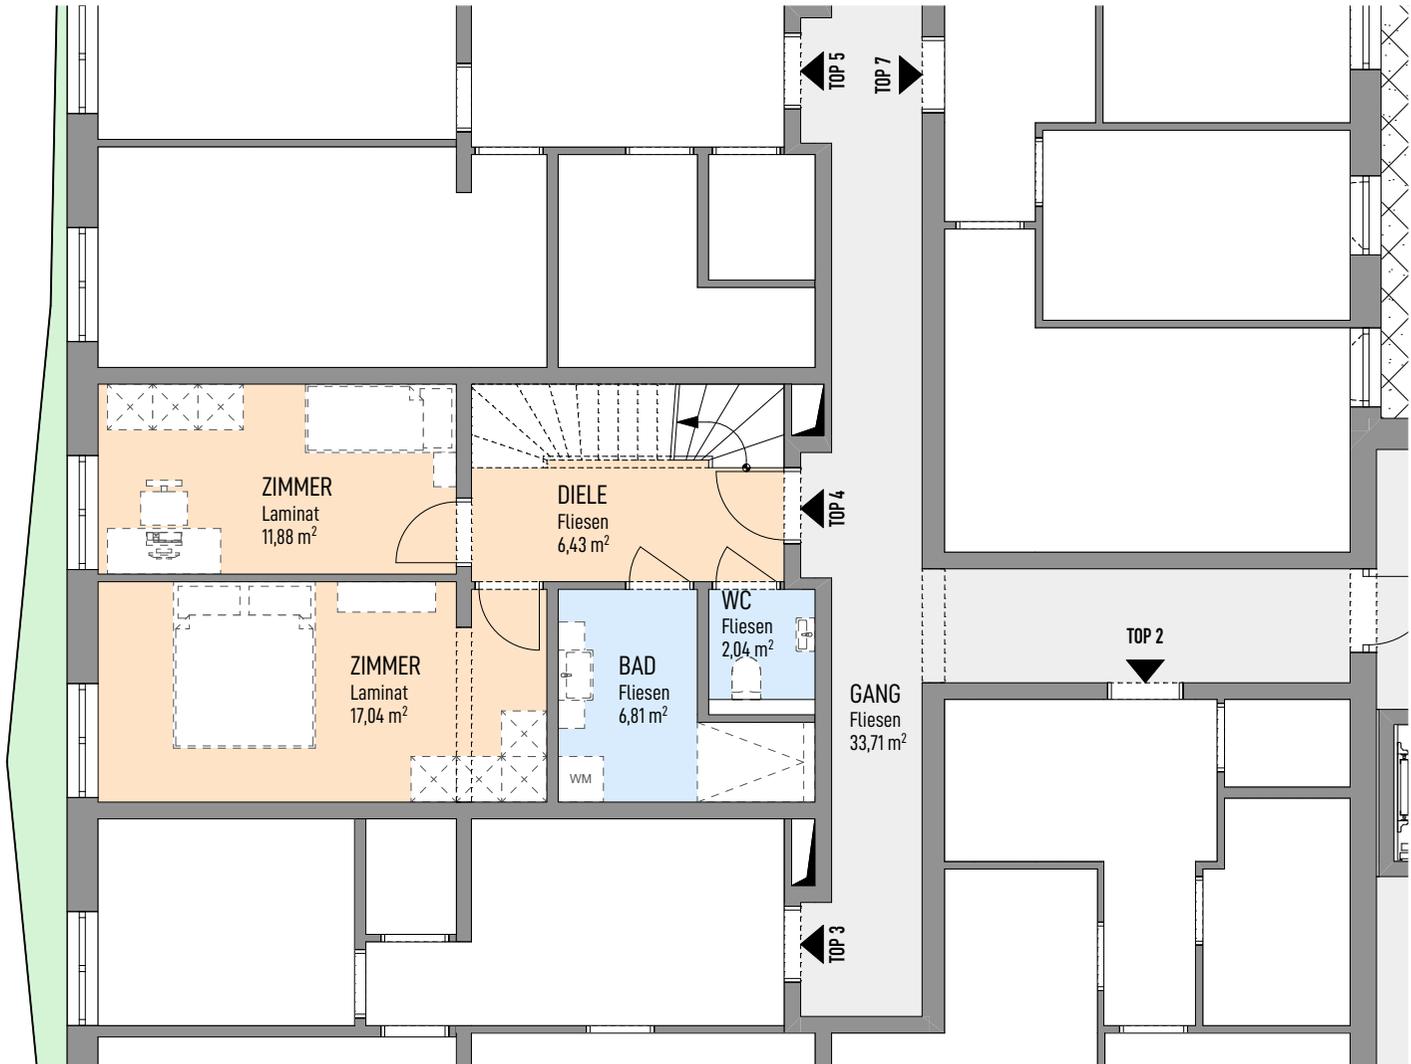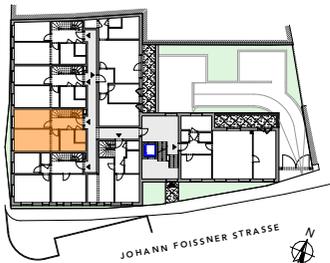

## ERDGESCHOSS

MASSSTAB 1:100



STAND: 02.04.2025 - ÄNDERUNGEN VORBEHALTEN





# WOHNHAUSANLAGE


2514 TRAIISKIRCHEN  
JOHANN FOISSNER STRASSE 6

## TOP 4


EG	44,20 m <sup>2</sup>
DG 1	37,33 m <sup>2</sup>
DG 2	115,03 m <sup>2</sup>
WNFL - TOP 4	196,56 m <sup>2</sup>
LOGGIA - DG 1	7,26 m <sup>2</sup>
LOGGIA - DG 2	6,00 m <sup>2</sup>
EINLAGERRAUM	1,07 m <sup>2</sup>

ALLE DARGESTELLTEN EINRICHTUNGS-GEGENSTÄNDE HABEN SYMBOLHAFTEN CHARAKTER UND STELLEN EINEN MÖBLIERUNGSVORSCHLAG DAR. DIESER PLAN IST ZUM ANFERTIGEN VON EINBAUMÖBEL NICHT GEEIGNET. DIE GENAUE LAGE UND ANORDNUNG WIRD IM ZUGE DER AUSFÜHRUNGSPLANUNG FESTGELEGT. DIE FLÄCHENANGABEN SIND CA. ANGABEN UND KÖNNEN SICH DURCH DIE DETAIL-PLANUNG GERINGFÜGIG VERÄNDERN.

LAGEPLAN M 1:1000

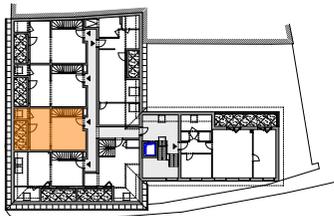

JOHANN FOISSNER STRASSE

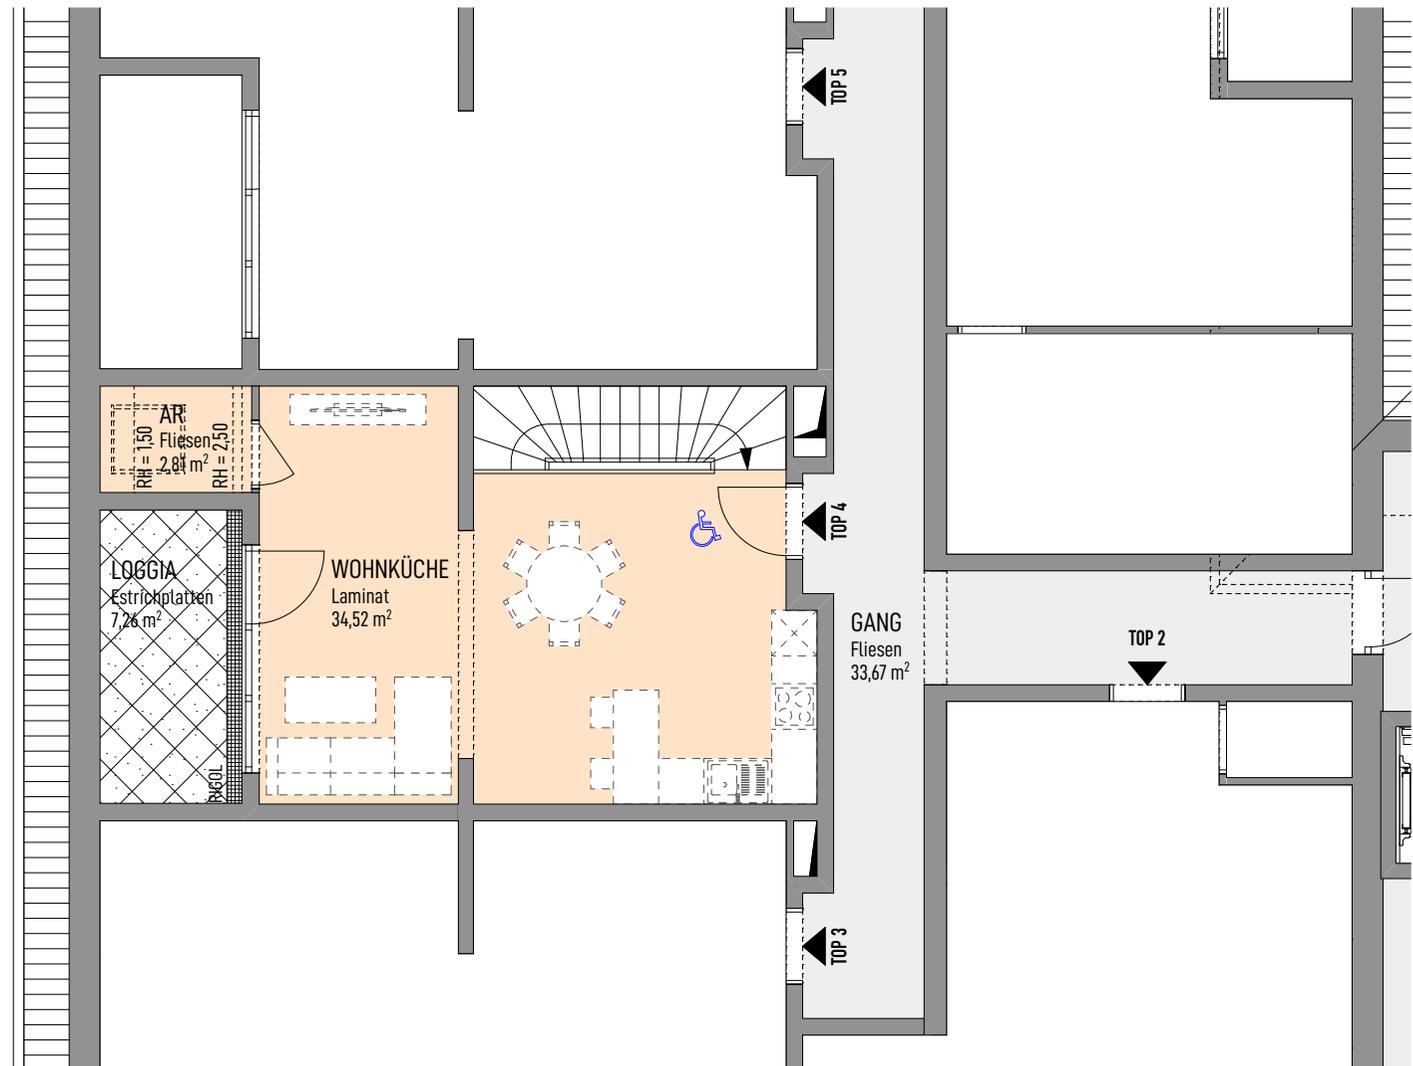

## DACHGESCHOSS 1



STAND: 02.04.2025 - ÄNDERUNGEN VORBEHALTEN



# WOHNHAUSANLAGE


2514 TRAIKIRCHEN  
JOHANN FOISSNER STRASSE 6

## TOP 4


EG	44,20 m <sup>2</sup>
DG 1	37,33 m <sup>2</sup>
DG 2	115,03 m <sup>2</sup>
WNFL - TOP 4	196,56 m <sup>2</sup>
LOGGIA - DG 1	7,26 m <sup>2</sup>
LOGGIA - DG 2	6,00 m <sup>2</sup>
EINLAGERRAUM	1,07 m <sup>2</sup>

ALLE DARGESTELLTEN EINRICHTUNGS-GEGENSTÄNDE HABEN SYMBOLHAFTEN CHARAKTER UND STELLEN EINEN MÖBLIERUNGSVORSCHLAG DAR. DIESER PLAN IST ZUM ANFERTIGEN VON EINBAUMÖBEL NICHT GEEIGNET. DIE GENAUE LAGE UND ANORDNUNG WIRD IM ZUGE DER AUSFÜHRUNGSPLANUNG FESTGELEGT. DIE FLÄCHENANGABEN SIND CA. ANGABEN UND KÖNNEN SICH DURCH DIE DETAIL-PLANUNG GERINGFÜGIG VERÄNDERN.

LAGEPLAN M 1:1000

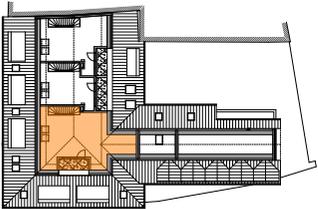

JOHANN FOISSNER STRASSE

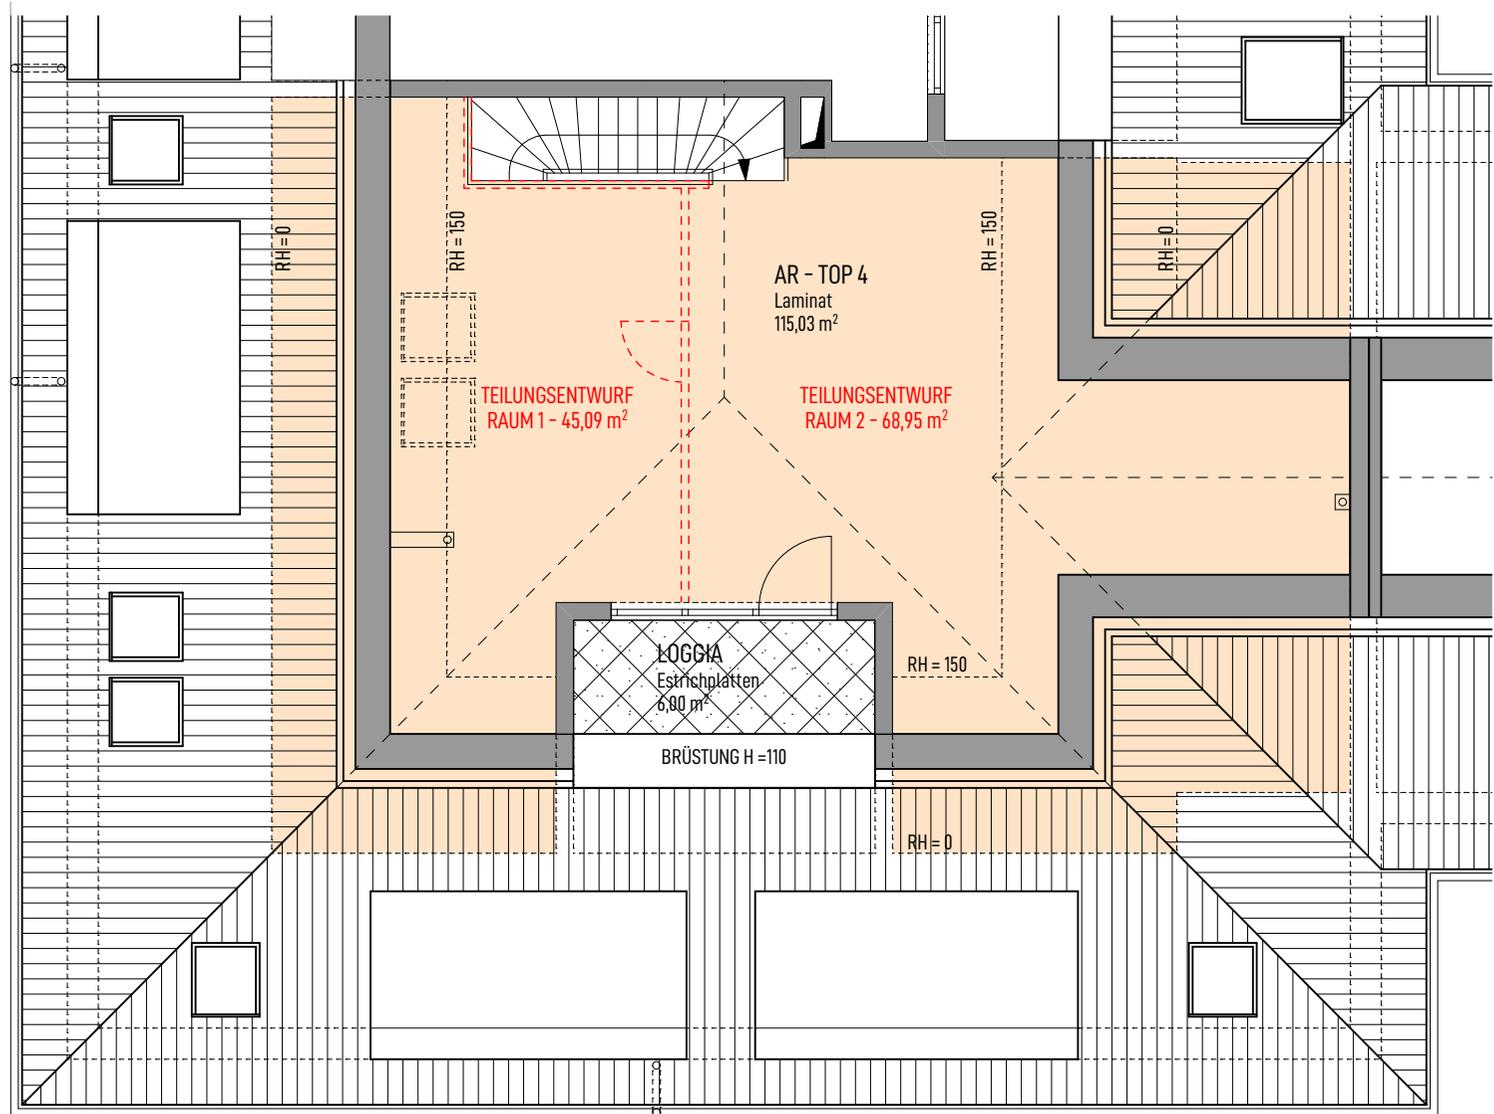

## DACHGESCHOSS 2



STAND: 02.04.2025 - ÄNDERUNGEN VORBEHALTEN