

E I N R E I C H P L A N

Bundesgeb.: S
 Verwaltungsbz.: S
 entrichtet: 50
 Hölbersdorf, F.

BEBAUTE FLÄCHE : 573,10 m²
 UMBAUTER RAUM : 2.341,25 m³

BESTAND

FENSTERMASZ = MAUERLICHTE
 TÜRMASZ = STOCKLICHTE


Erteilung der Bau-/Benutzungs-
 bewilligung mit Bescheid am
 21.06.2001
 Der Bürgermeister

Bei der Verhandlung am:
 05.4.2000 vorgelegen.
 Die Sachv. Der Bgm.

- LEGENDE
- BESTEHEND
 - MAUERWERK
 - BETON
 - HOLZSTÄNDERWÄNDE
 - ABBRUCH

DIPLOM-ING. WILIBALD BODER
 Staatlich befugter und registrierter
 Zivilingenieur
 8367 Sochnau, 102
 8280 Fürstenfeld, Klostergasse 30


Erteilung der Bau-/Benutzungs-
 bewilligung mit Bescheid am
 23.11.2000
 Der Bürgermeister

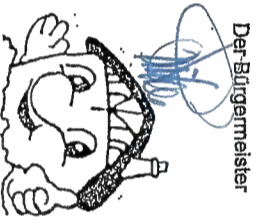

B A U W E R K	EINBAU VON 2 FERIEWOHNUNGEN	
B A U H E R R	RUDOLF GERHOLD	
GST.:	77	KREUZFELD 5 A-6091 BIRGITZ / TIROL
Entwurf	B A U H E R R	
Zeichn. geprüf.	Teuschler F.	Heinrich-Bau Ges.m.b.H. 8200 Fürstenfeld, Burgenlandstr. 22 Tel. 0 33 82 / 52 5 62, 52 7 91, 52 1 50
Datum	18 MÄRZ 1998	
Zeichner	<i>[Signature]</i>	


HEINRICH - BAU Ges. m. b. H.
 8280 FÜRSTENFELD BURGENLANDSTR. 22 TEL. 033 82 / 52 5 62, 52 7 91, 52 1 50

Maßstab : 1:1000/1000
 Plan Gr. 0,43 m²
 Plan Nr. 9556,2

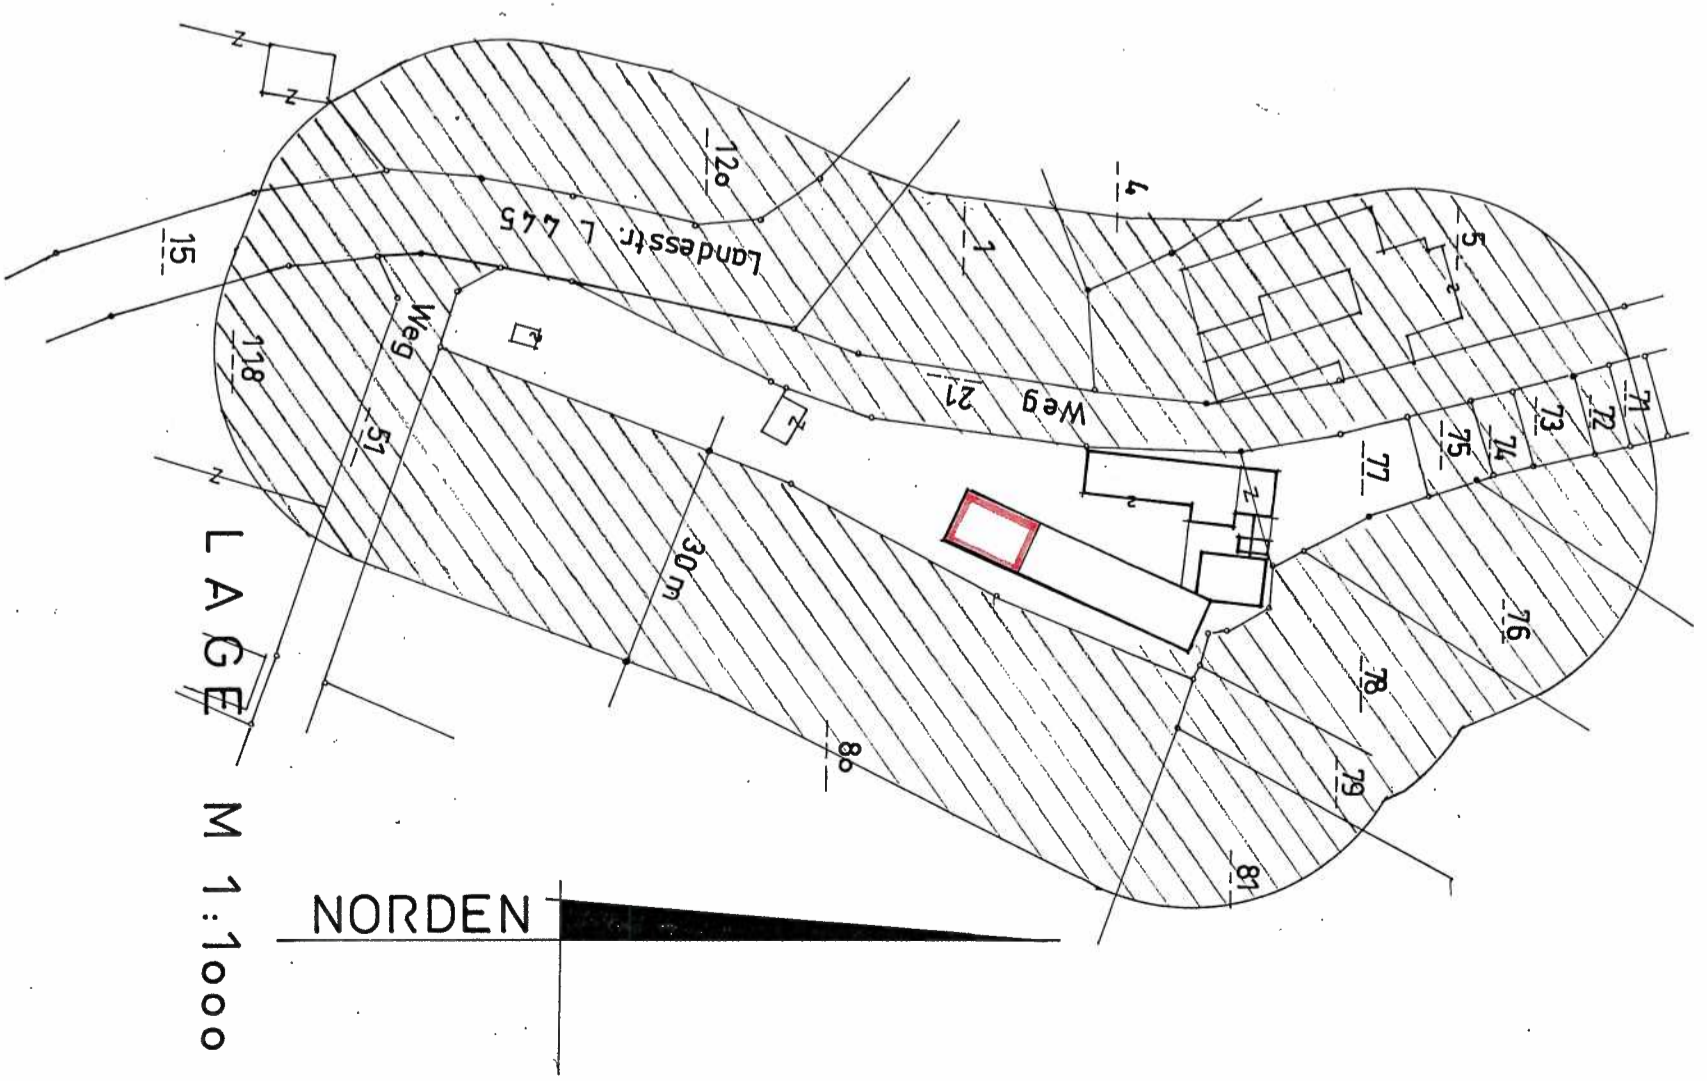

- DACHDECKUNG : BETONDACHSTEIN
 - FARBE : ANTHRACIT
 - DACHNEIGUNG : 42°
 - KONTERLATUNG
 - DACHPAPPE
 - VOLLSCHALUNG
 - SPARREN bzw. WÄRMEDÄMMUNG
 - DAMPSPERRE
 - STREUSCHALUNG
 - GIPS - FEUERSCHUTZPLATTE F 30
- HERAKLIT PV PLATTEN F 30
 - VOLLSCHALUNG
 - ZANGEN bzw. WÄRMEDÄMMUNG
 - DAMPSPERRE
 - STREUSCHALUNG
 - GIPS - FEUERSCHUTZPLATTEN F 30


Für etwaige Baudurchführungen, die ohne Wissen des Bauführers und nicht durch dessen Arbeiter ausgeführt werden, wird keine Haftung übernommen und die Bauführung abgelehnt.

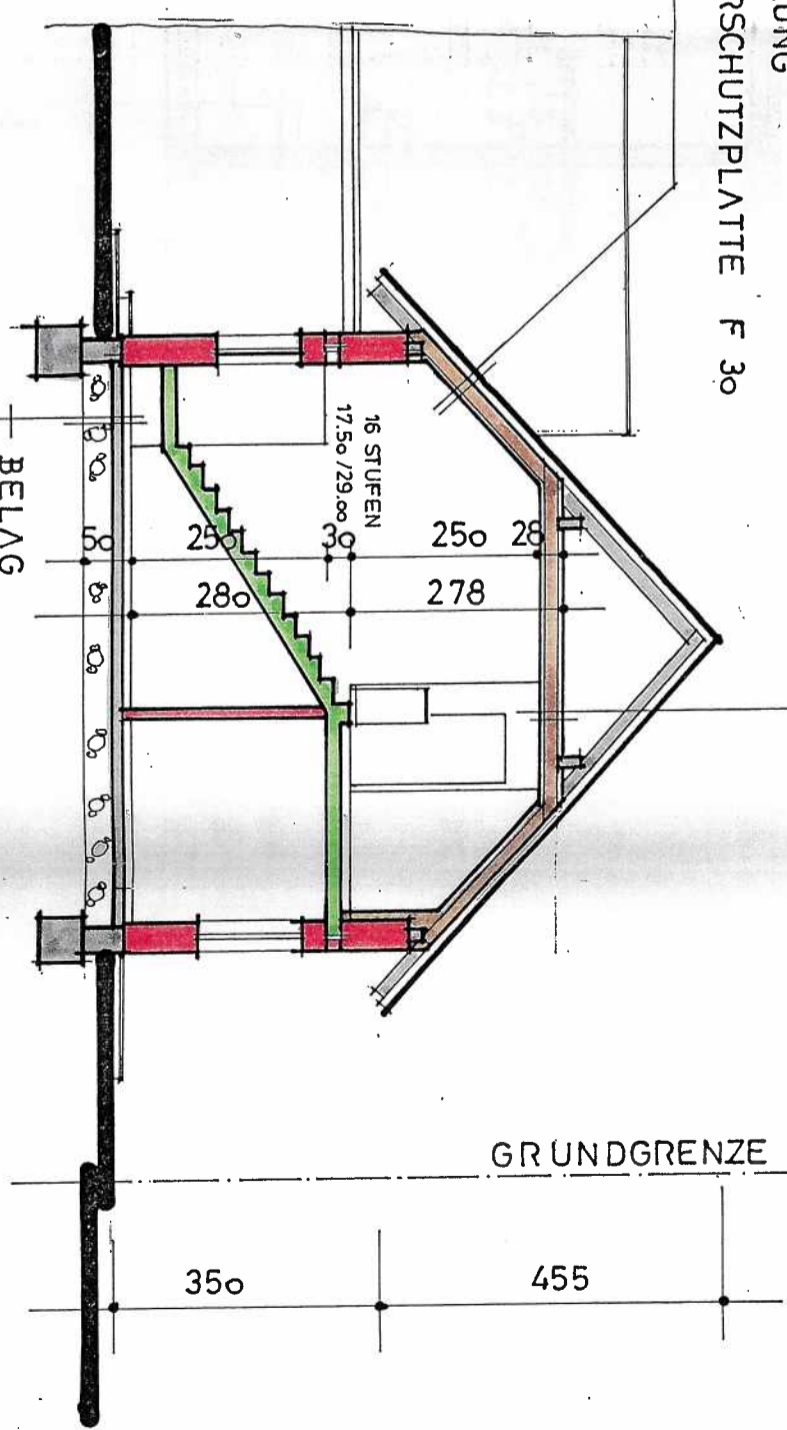

- FENSTERMASS = MAUERLICHTE
 - TÜRMASS = STOCKLICHTE
- BELAG
 - ESTRICH
 - BAUFOLIE
 - WÄRMEDÄMMUNG
 - F-ISOLIERUNG
 - UNTERBETON
 - ROLLIERUNG

S C H N I T T A - B

ERDGESCHOSS

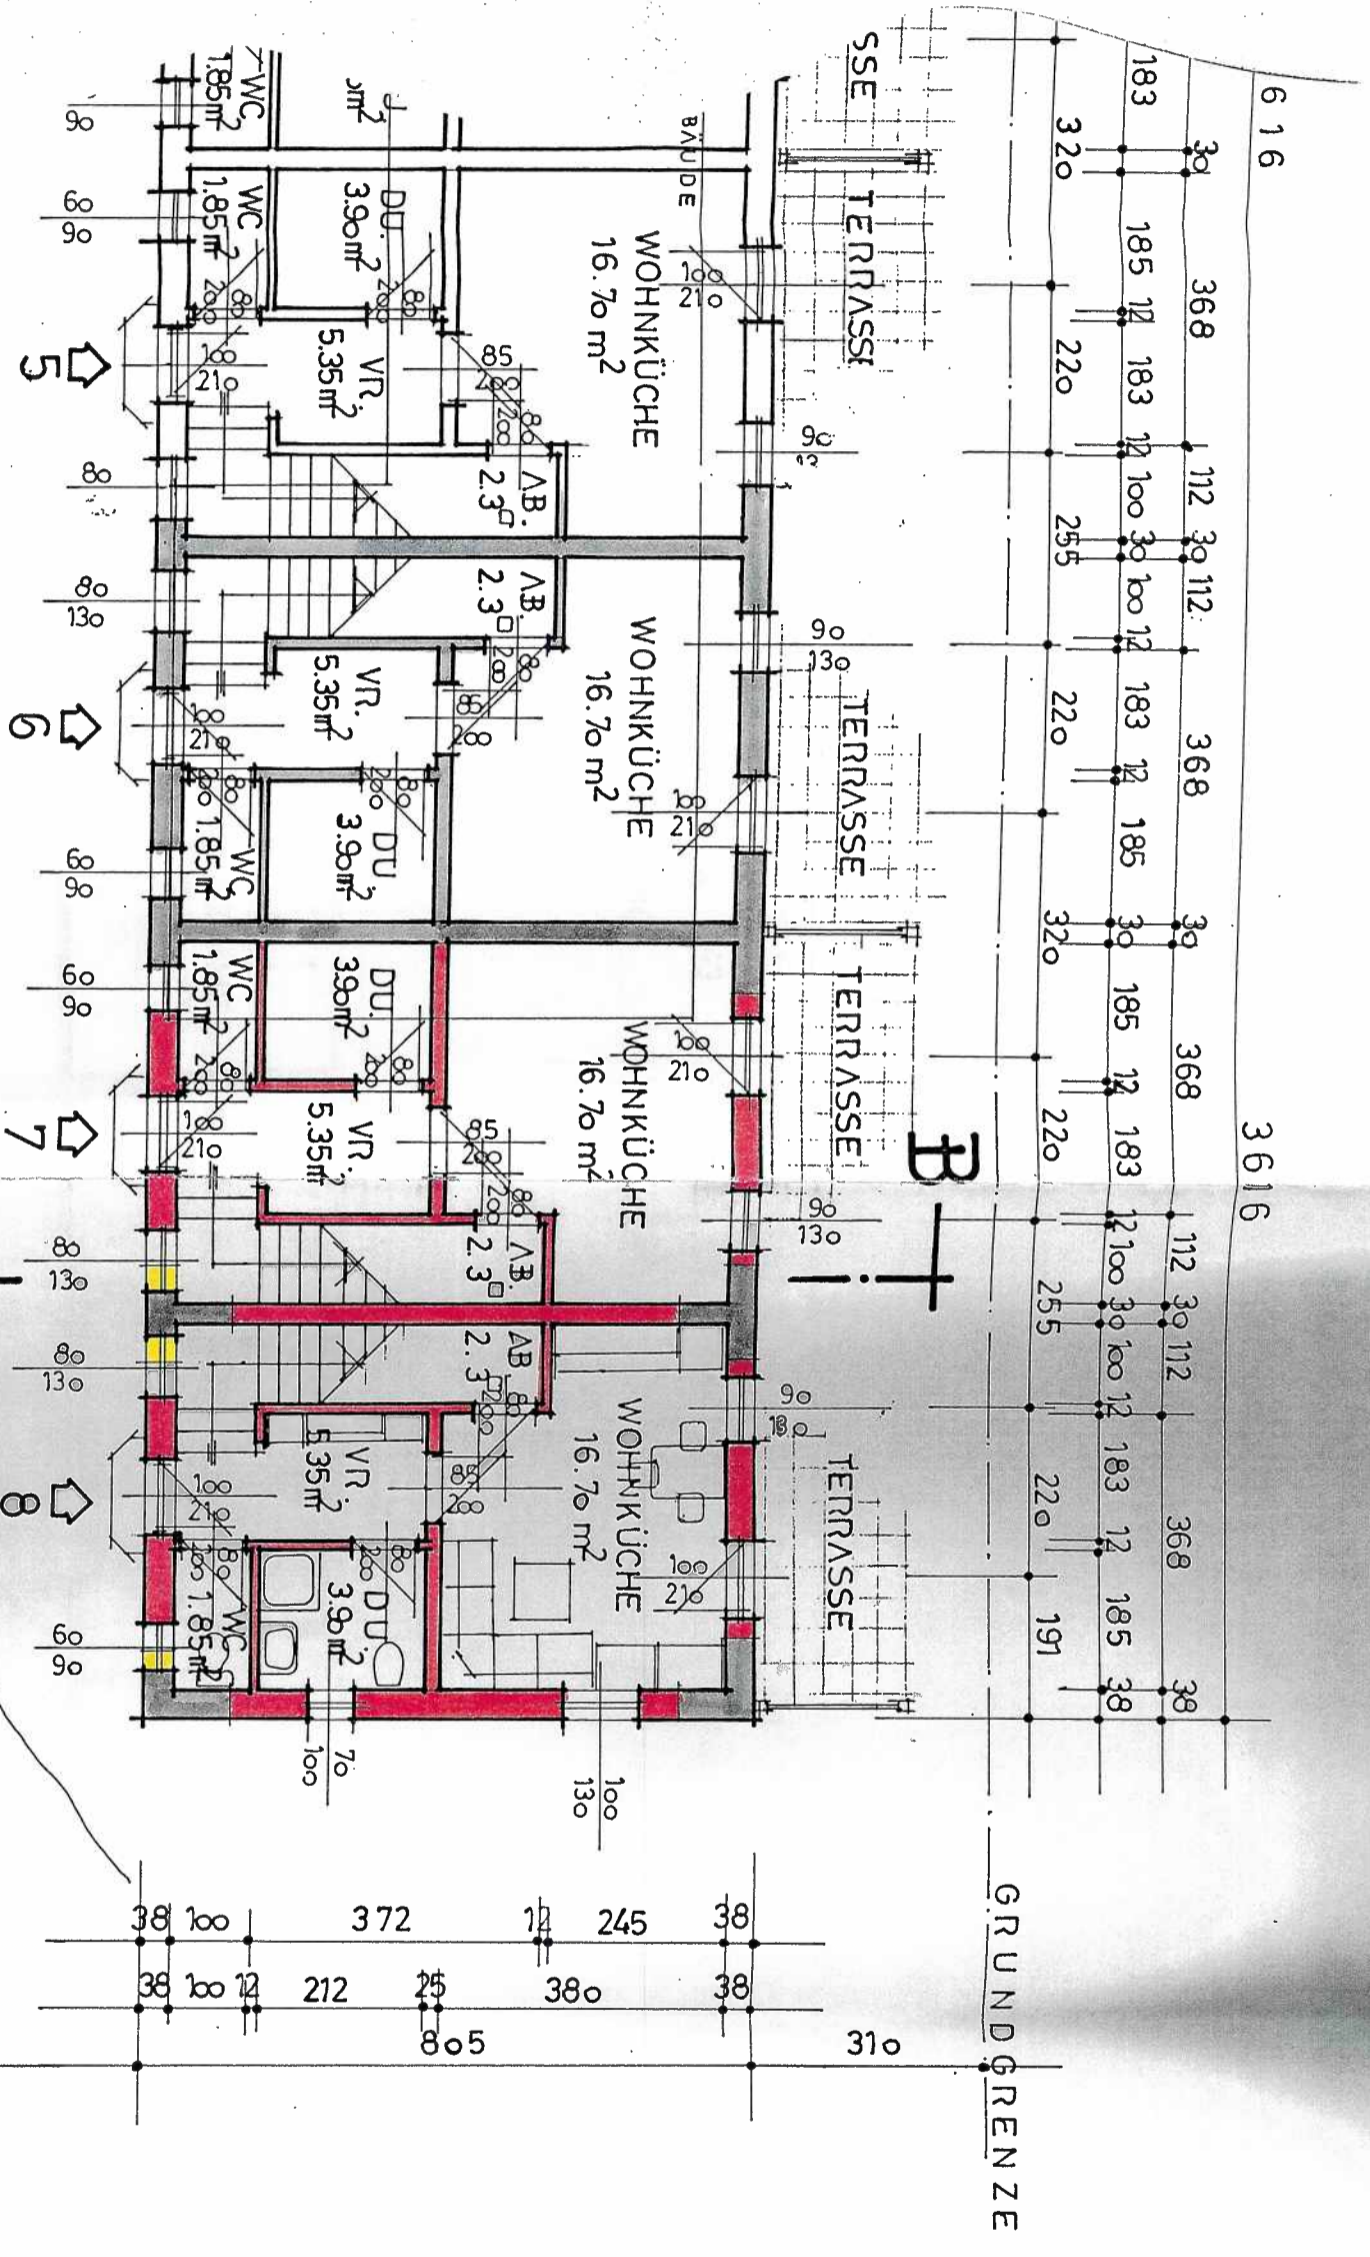

○ BEST. HAUSNNT -
SCHLUSSSCHICHT

ZUFUHRT PKW
PARKPLÄTZE

630

GRUNDGRENZE

616

3616

