


Re Rollläden elektrisch: Kästen und Führungsschienen Anthrazit , Behang Silber

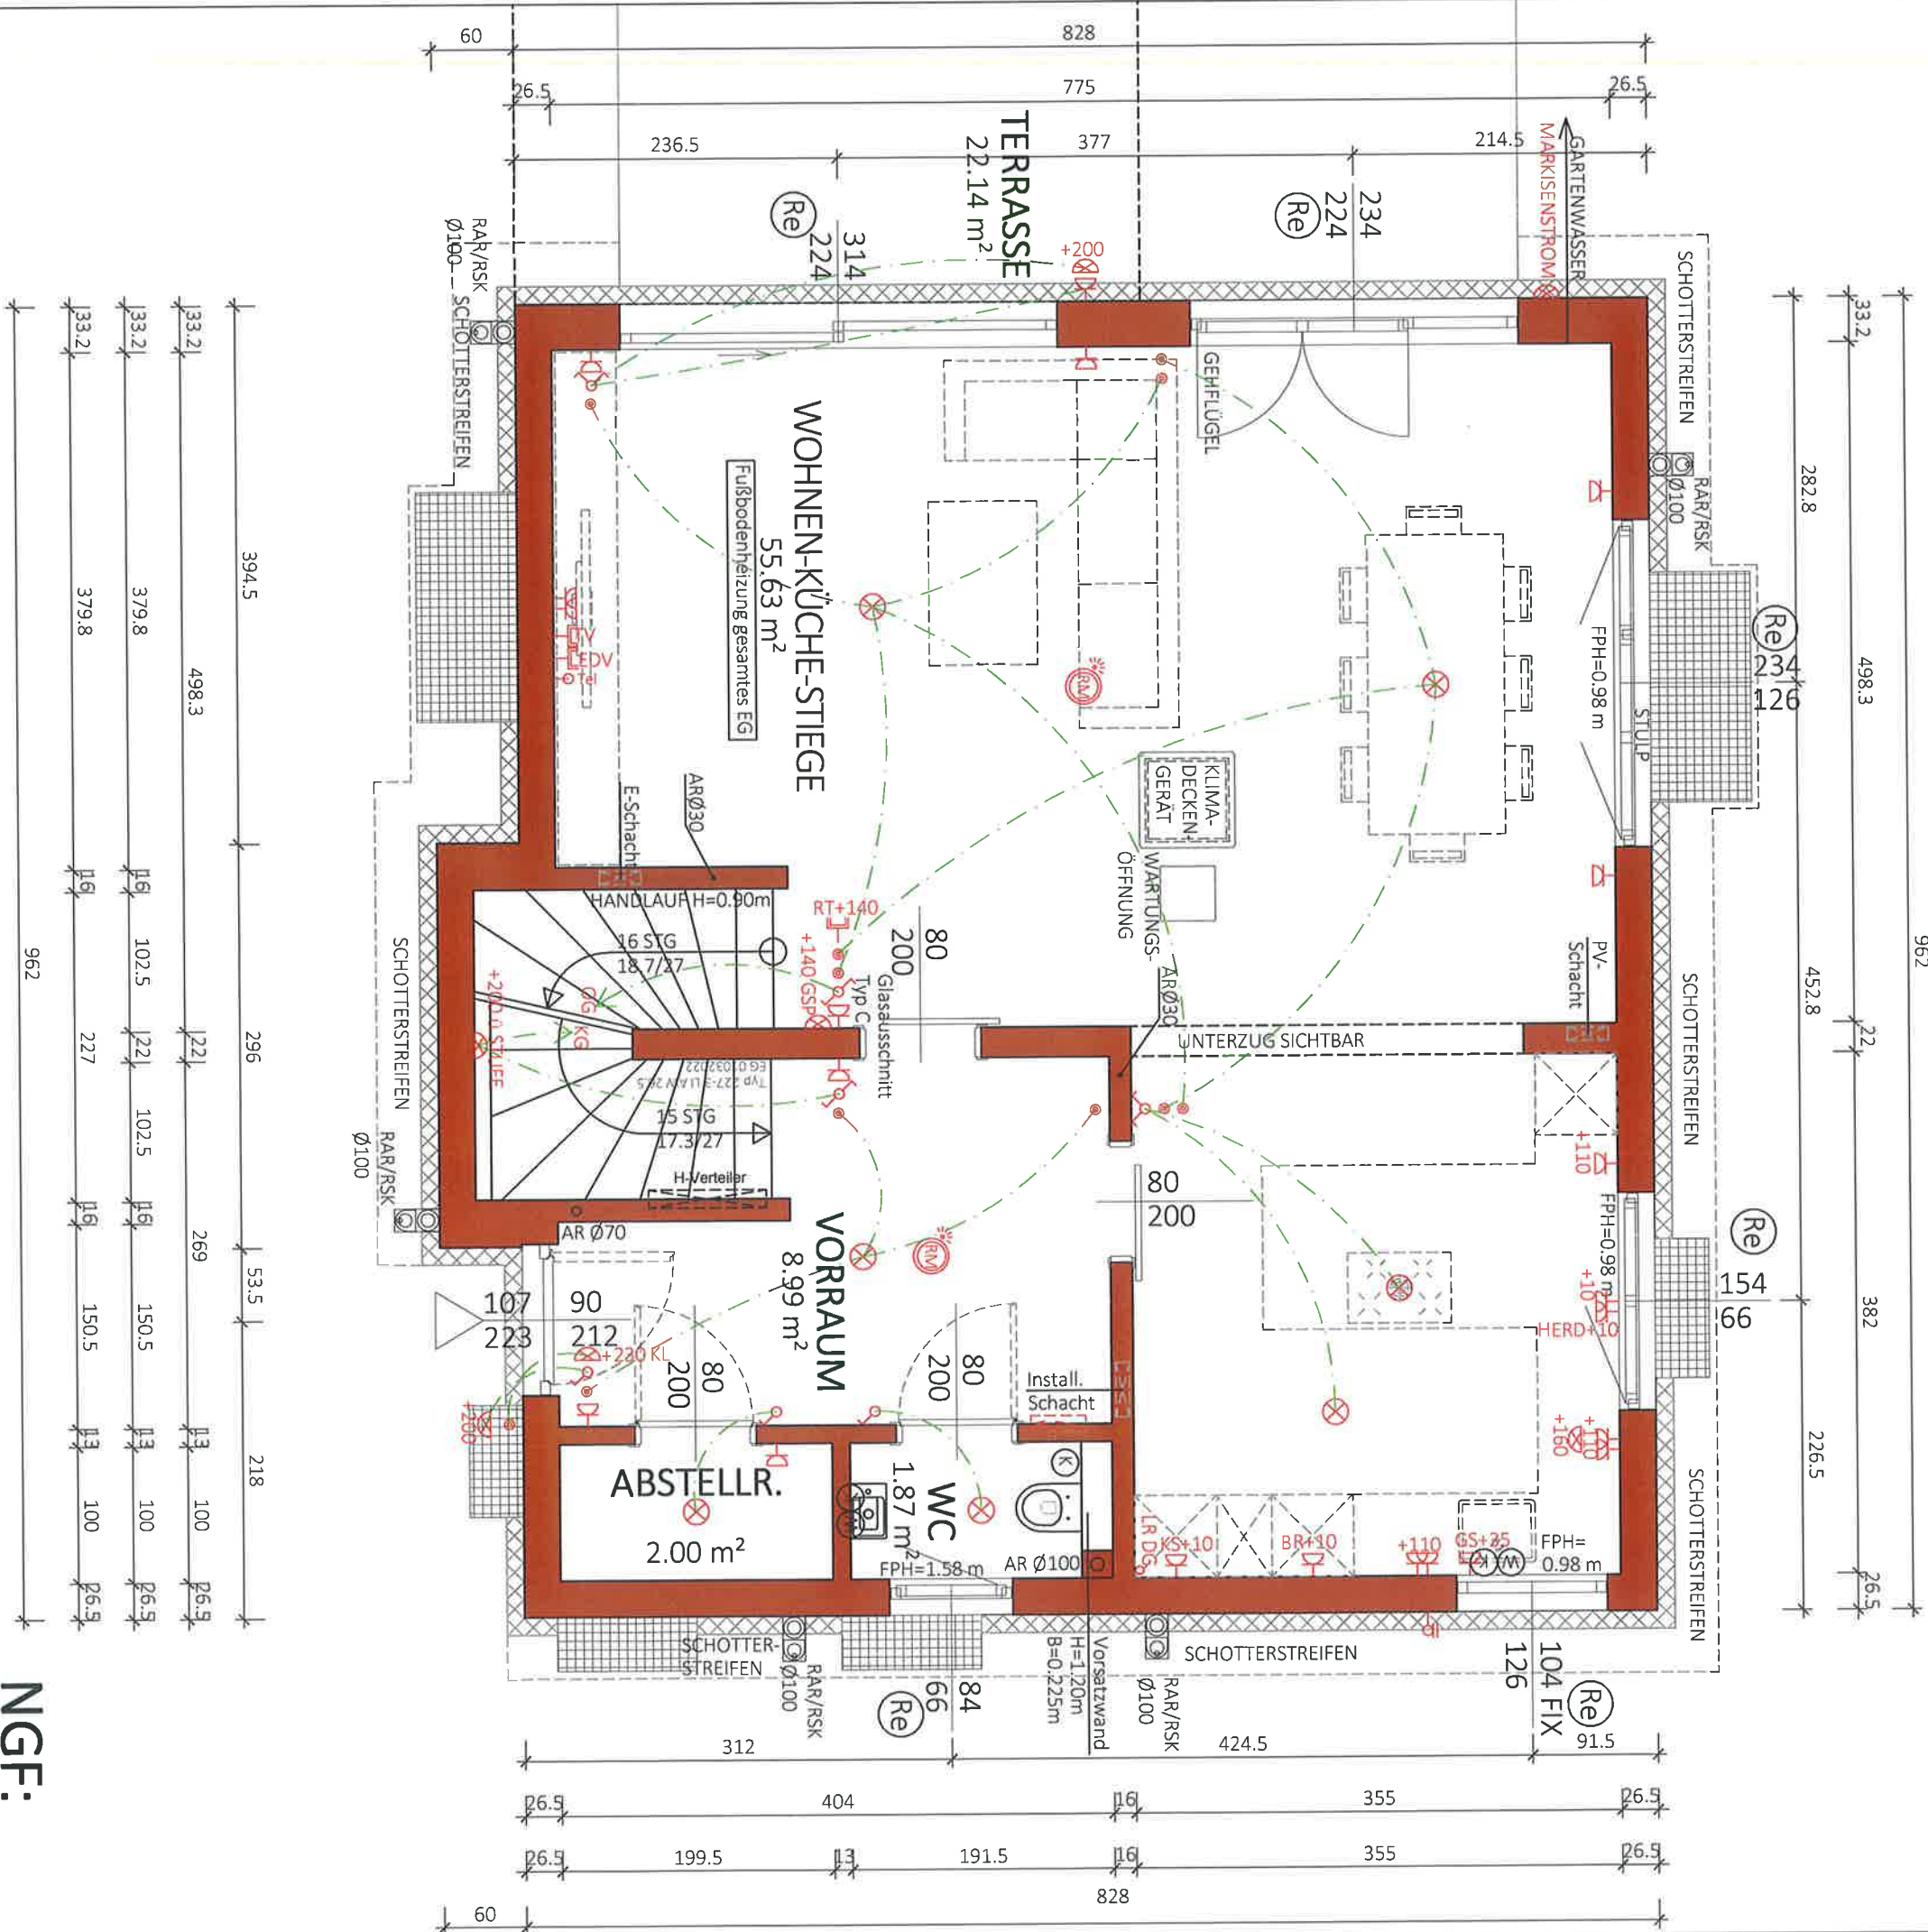

NGF: 68.49 m²
WNF: 63.77 m²

Typ: SONDER

ERDGESCHOSS

VORABZUG

Technische Änderungen vorbehalten

Datum: 24.11.2022

Änderung: 00.00.2021

M = 1:50

Gez: TW

Pfad: P:\ PROJEKTE -ACA\22-031 GINKGOWEG 1\GEBÄUDEMODULE\SB-PLÄNE\TOP 2
Planitel: 22-031-01-SB-EG-TOP2-GINKGOWEG 1.DWG

Freigabe: 25.01.23

AKH O. 02.2023 / 12.14


Vorbereitung



Glorit
Baustysteme
GmbH

A-2301 Gross Enzersdorf
Gloritstraße 2

T: +43 2249 / 7090
W: glorit.at

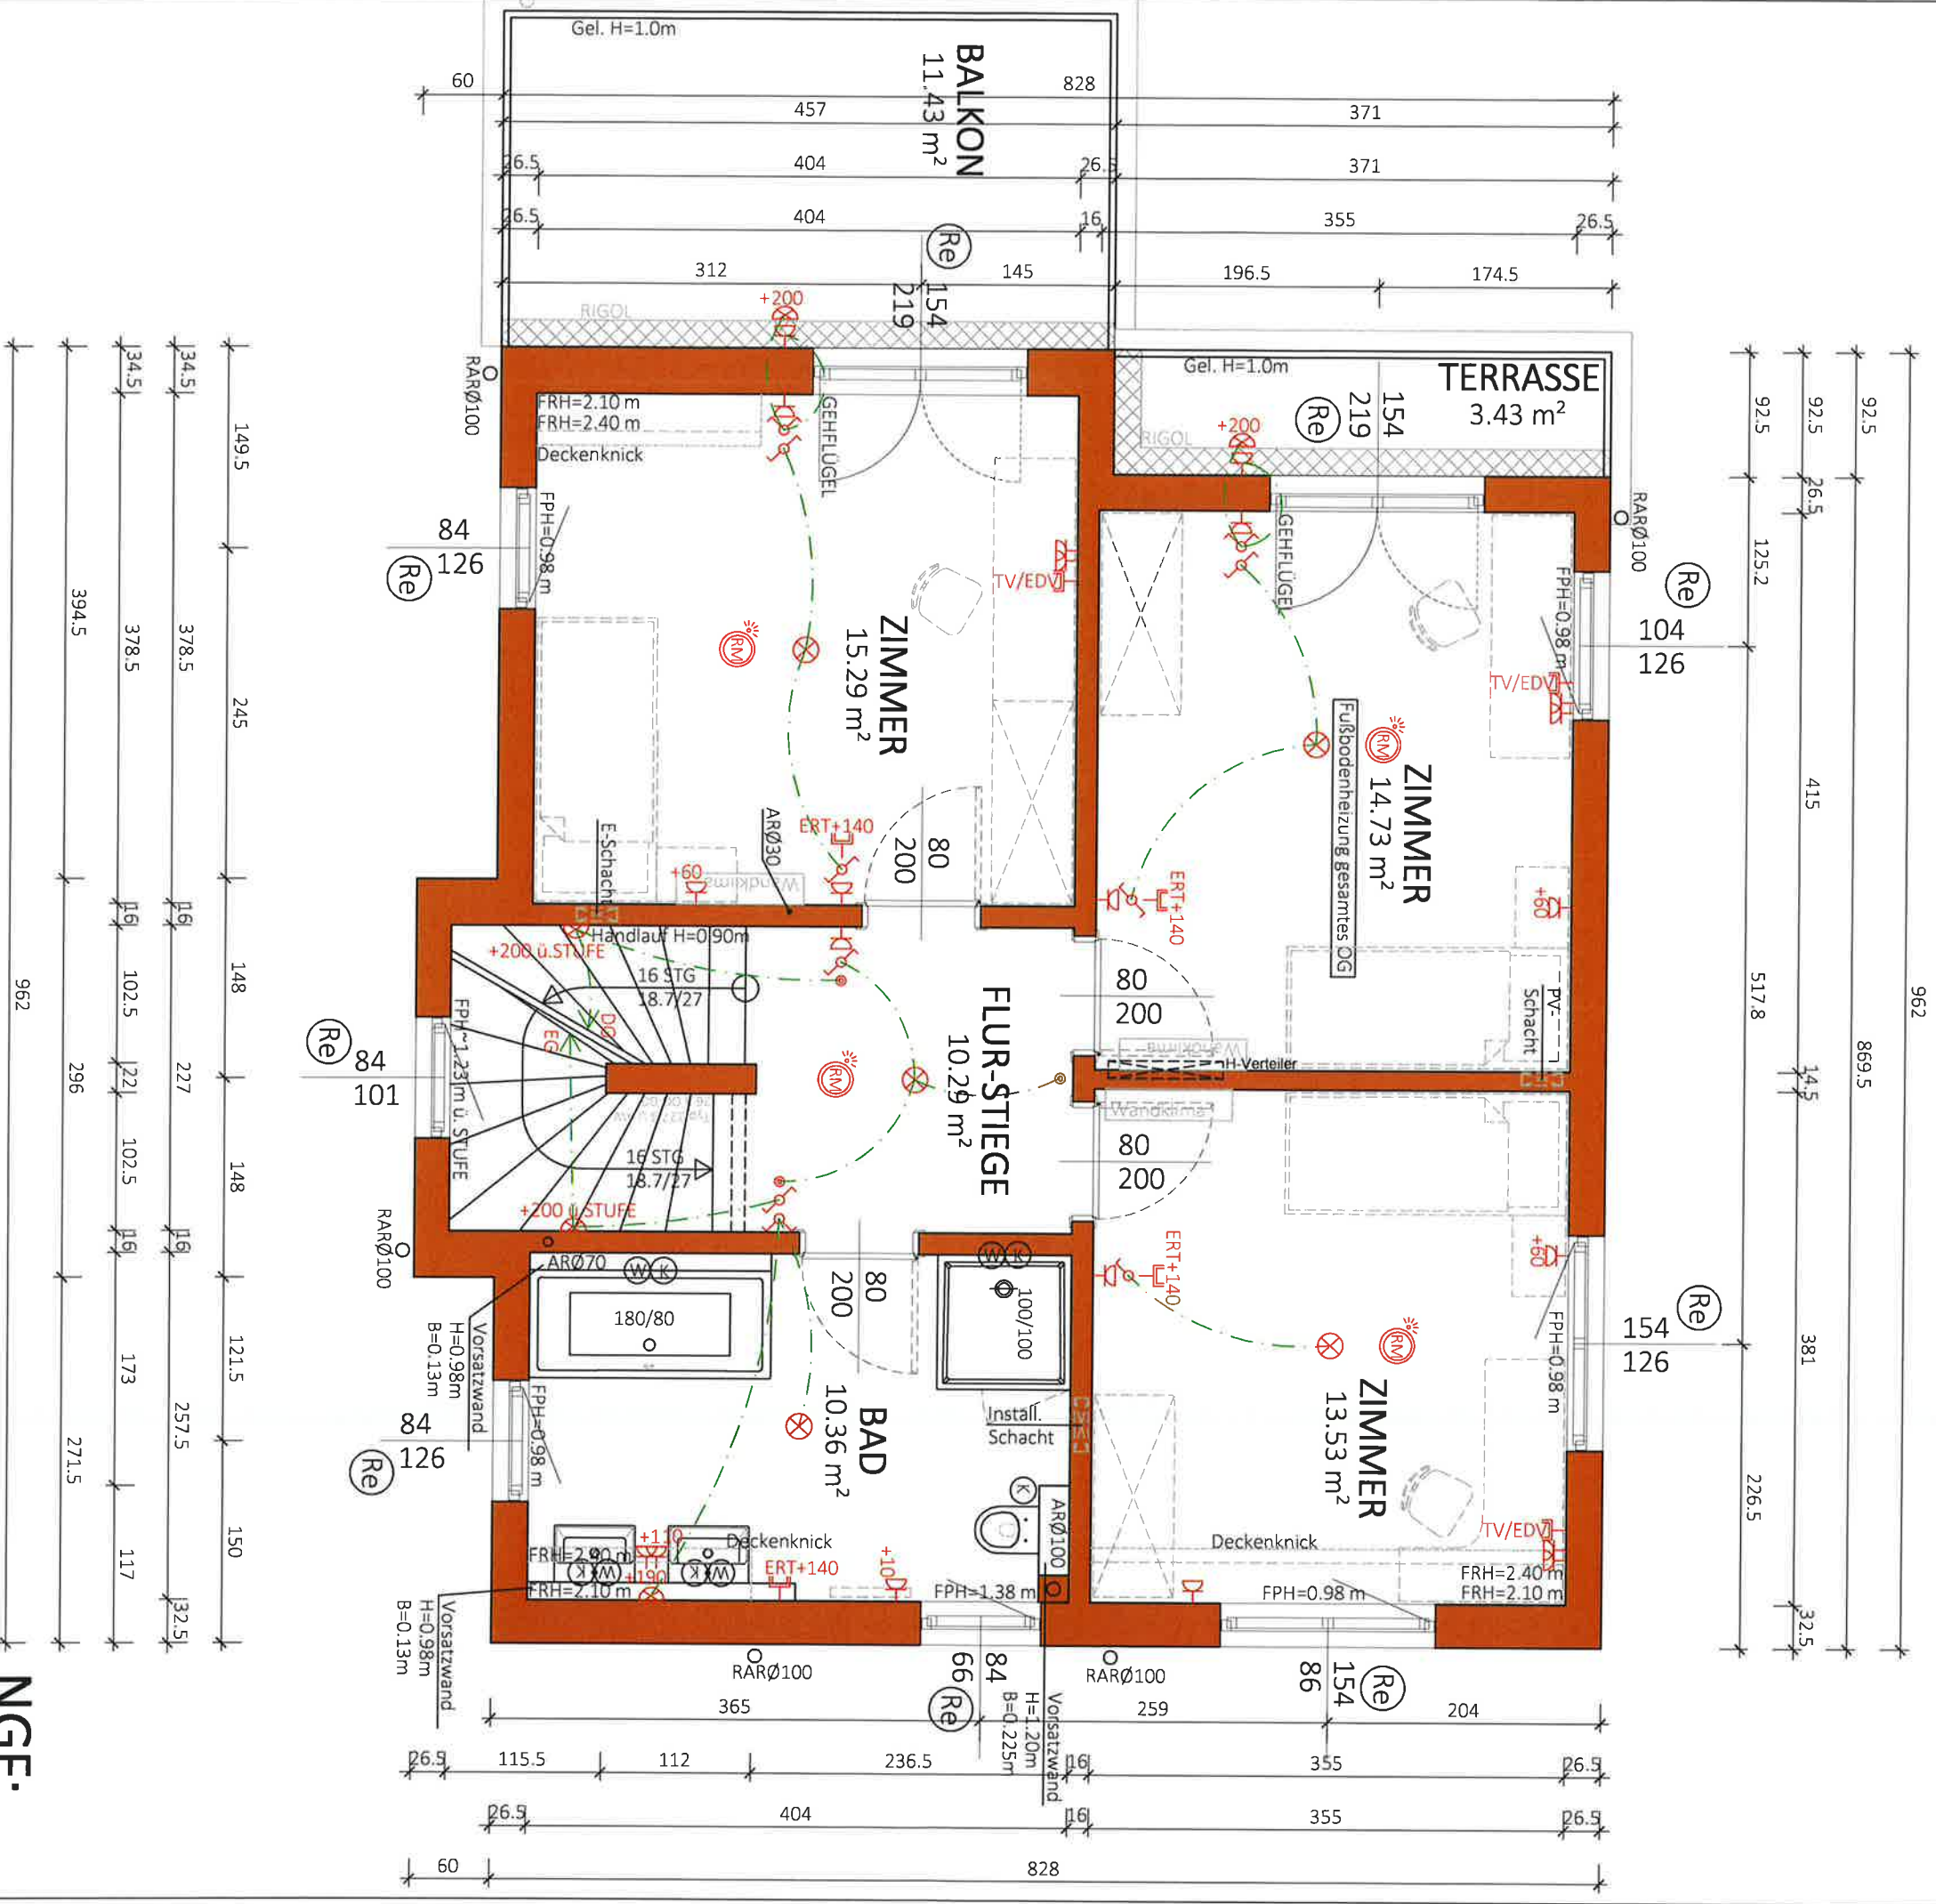

NGF: 64.20 m²
WNF: 59.69 m²

Typ: SONDER


1 STOCK

VORABZUG

M = 1:50	Technische Änderungen vorbehalten
Gez: TW	Datum: 24.11.2022
Prj: P1: PROJEKTE -ACA\22-031 GINKGOWEG 1\GEBÄUDEMODULE\SB-PLÄNE\TOP-2	Änderung: 20.04.2023 STIEGENHAUSENFENSTER\KS. 12.09.23/TW Elektro
Plantitel: 22-031-02-SB-OG-TOP2-GINKGOWEG 1.DWG	Wand, m²
Freigebe: 19.09.23 <i>Heck</i>	

GLORIT
DAS L. HAUS AM PLATZ


**Glorit
Bausysteme
GmbH**
A-2301 Gross Enzersdorf
Gloritstraße 2
T: +43 2249 / 7090
W: glorit.at

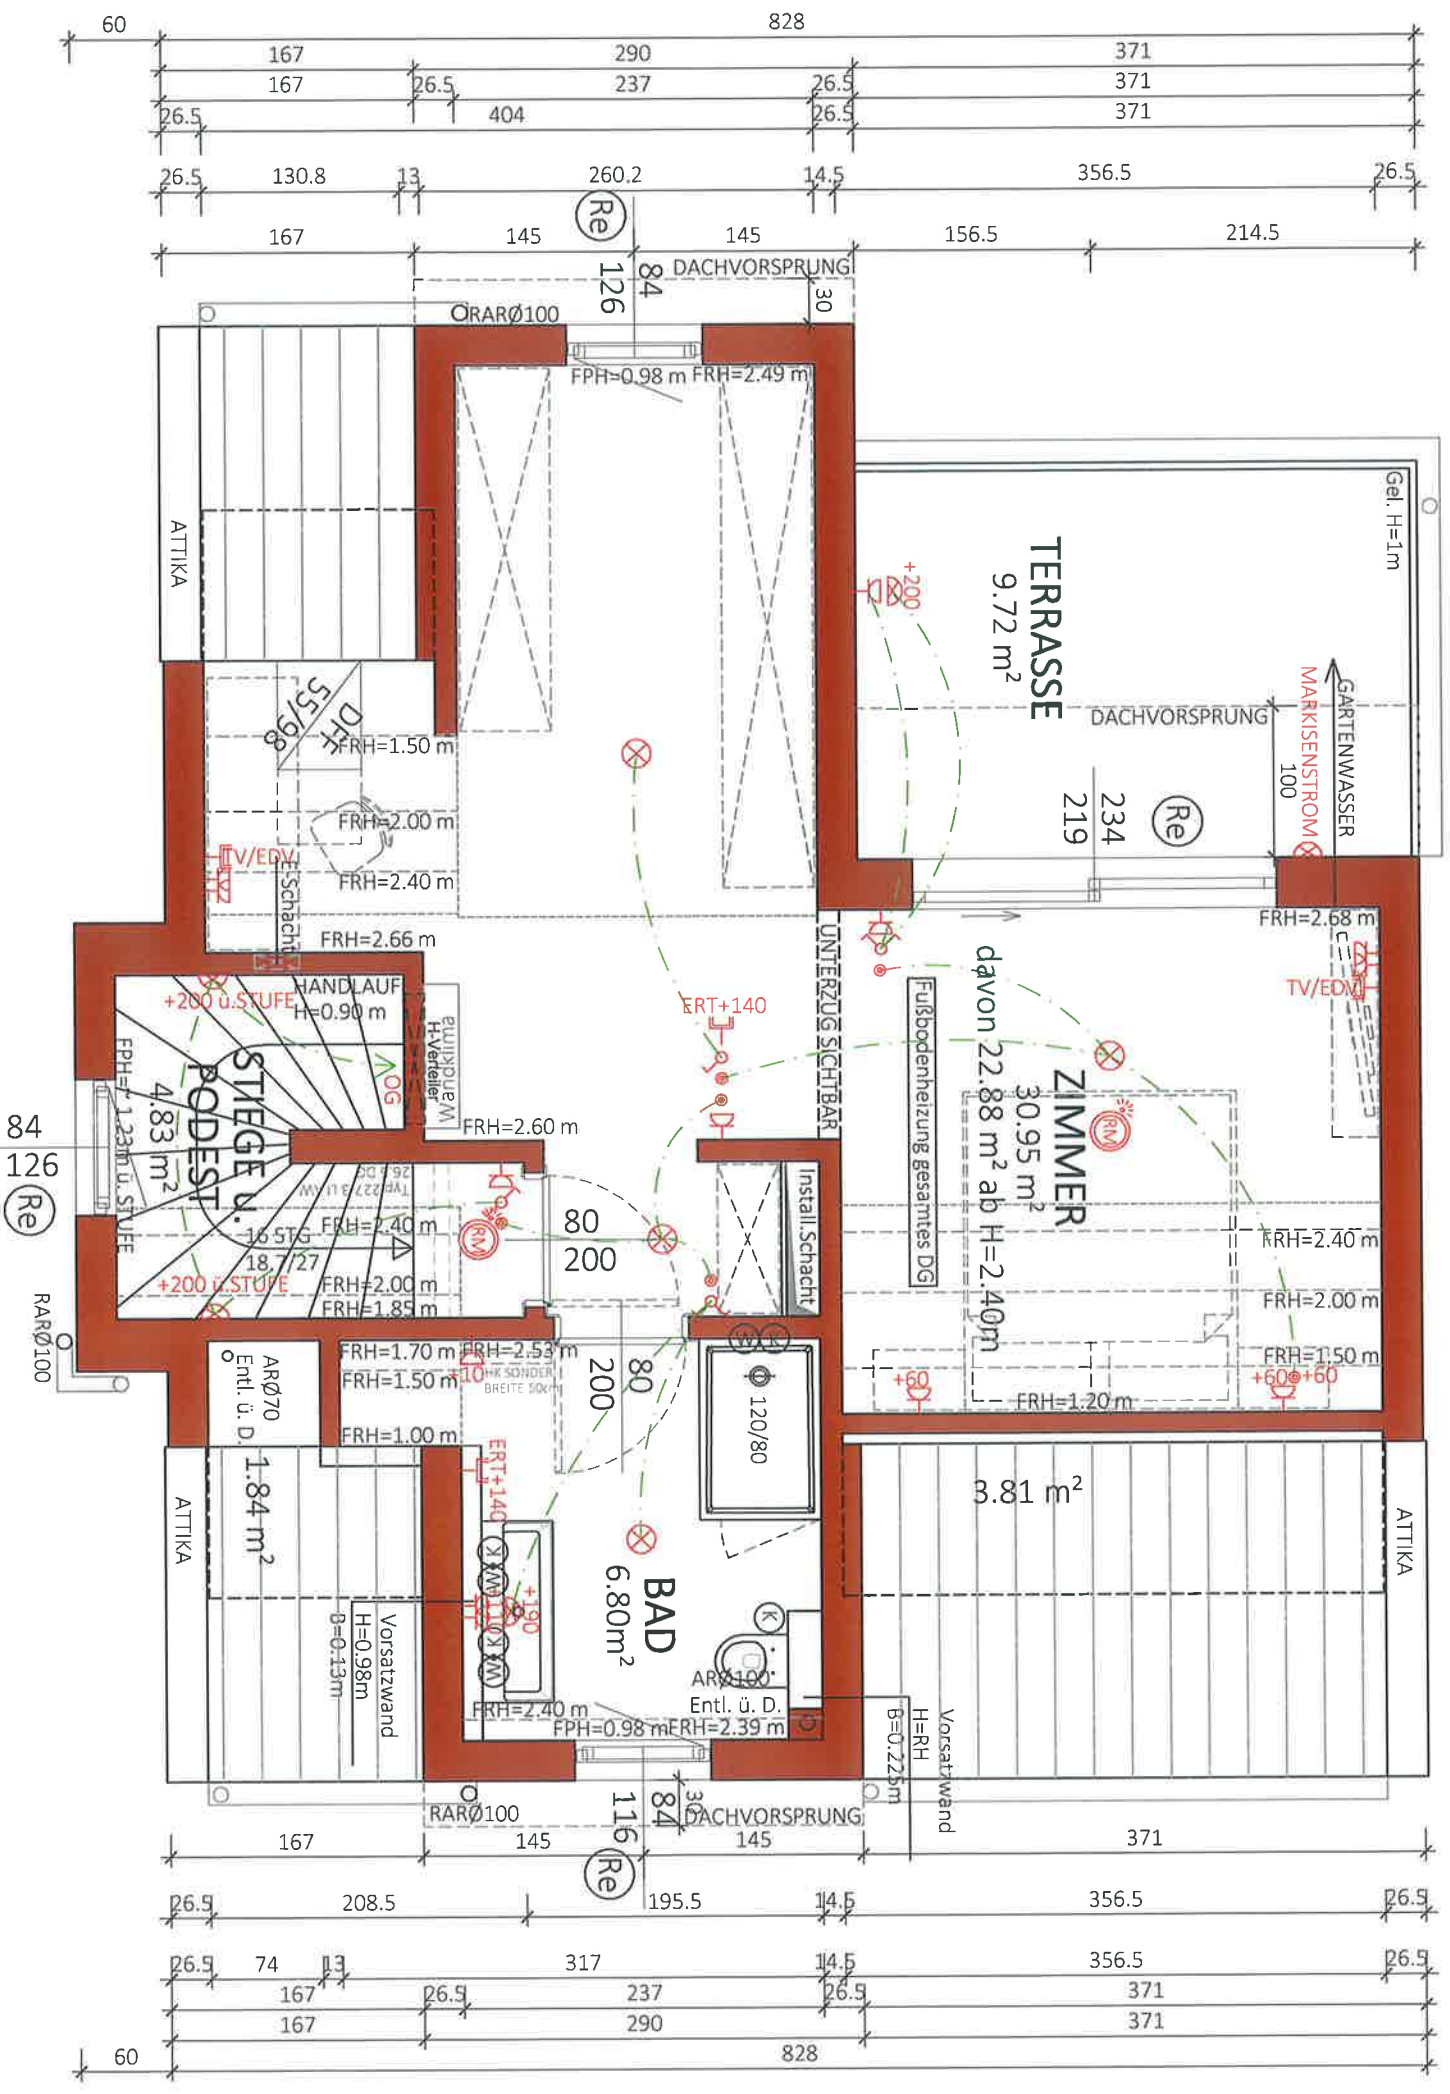


WNF:
38.44 m²

Glorit
Bausysteme

2.2

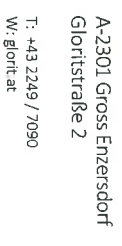

W: gloriat

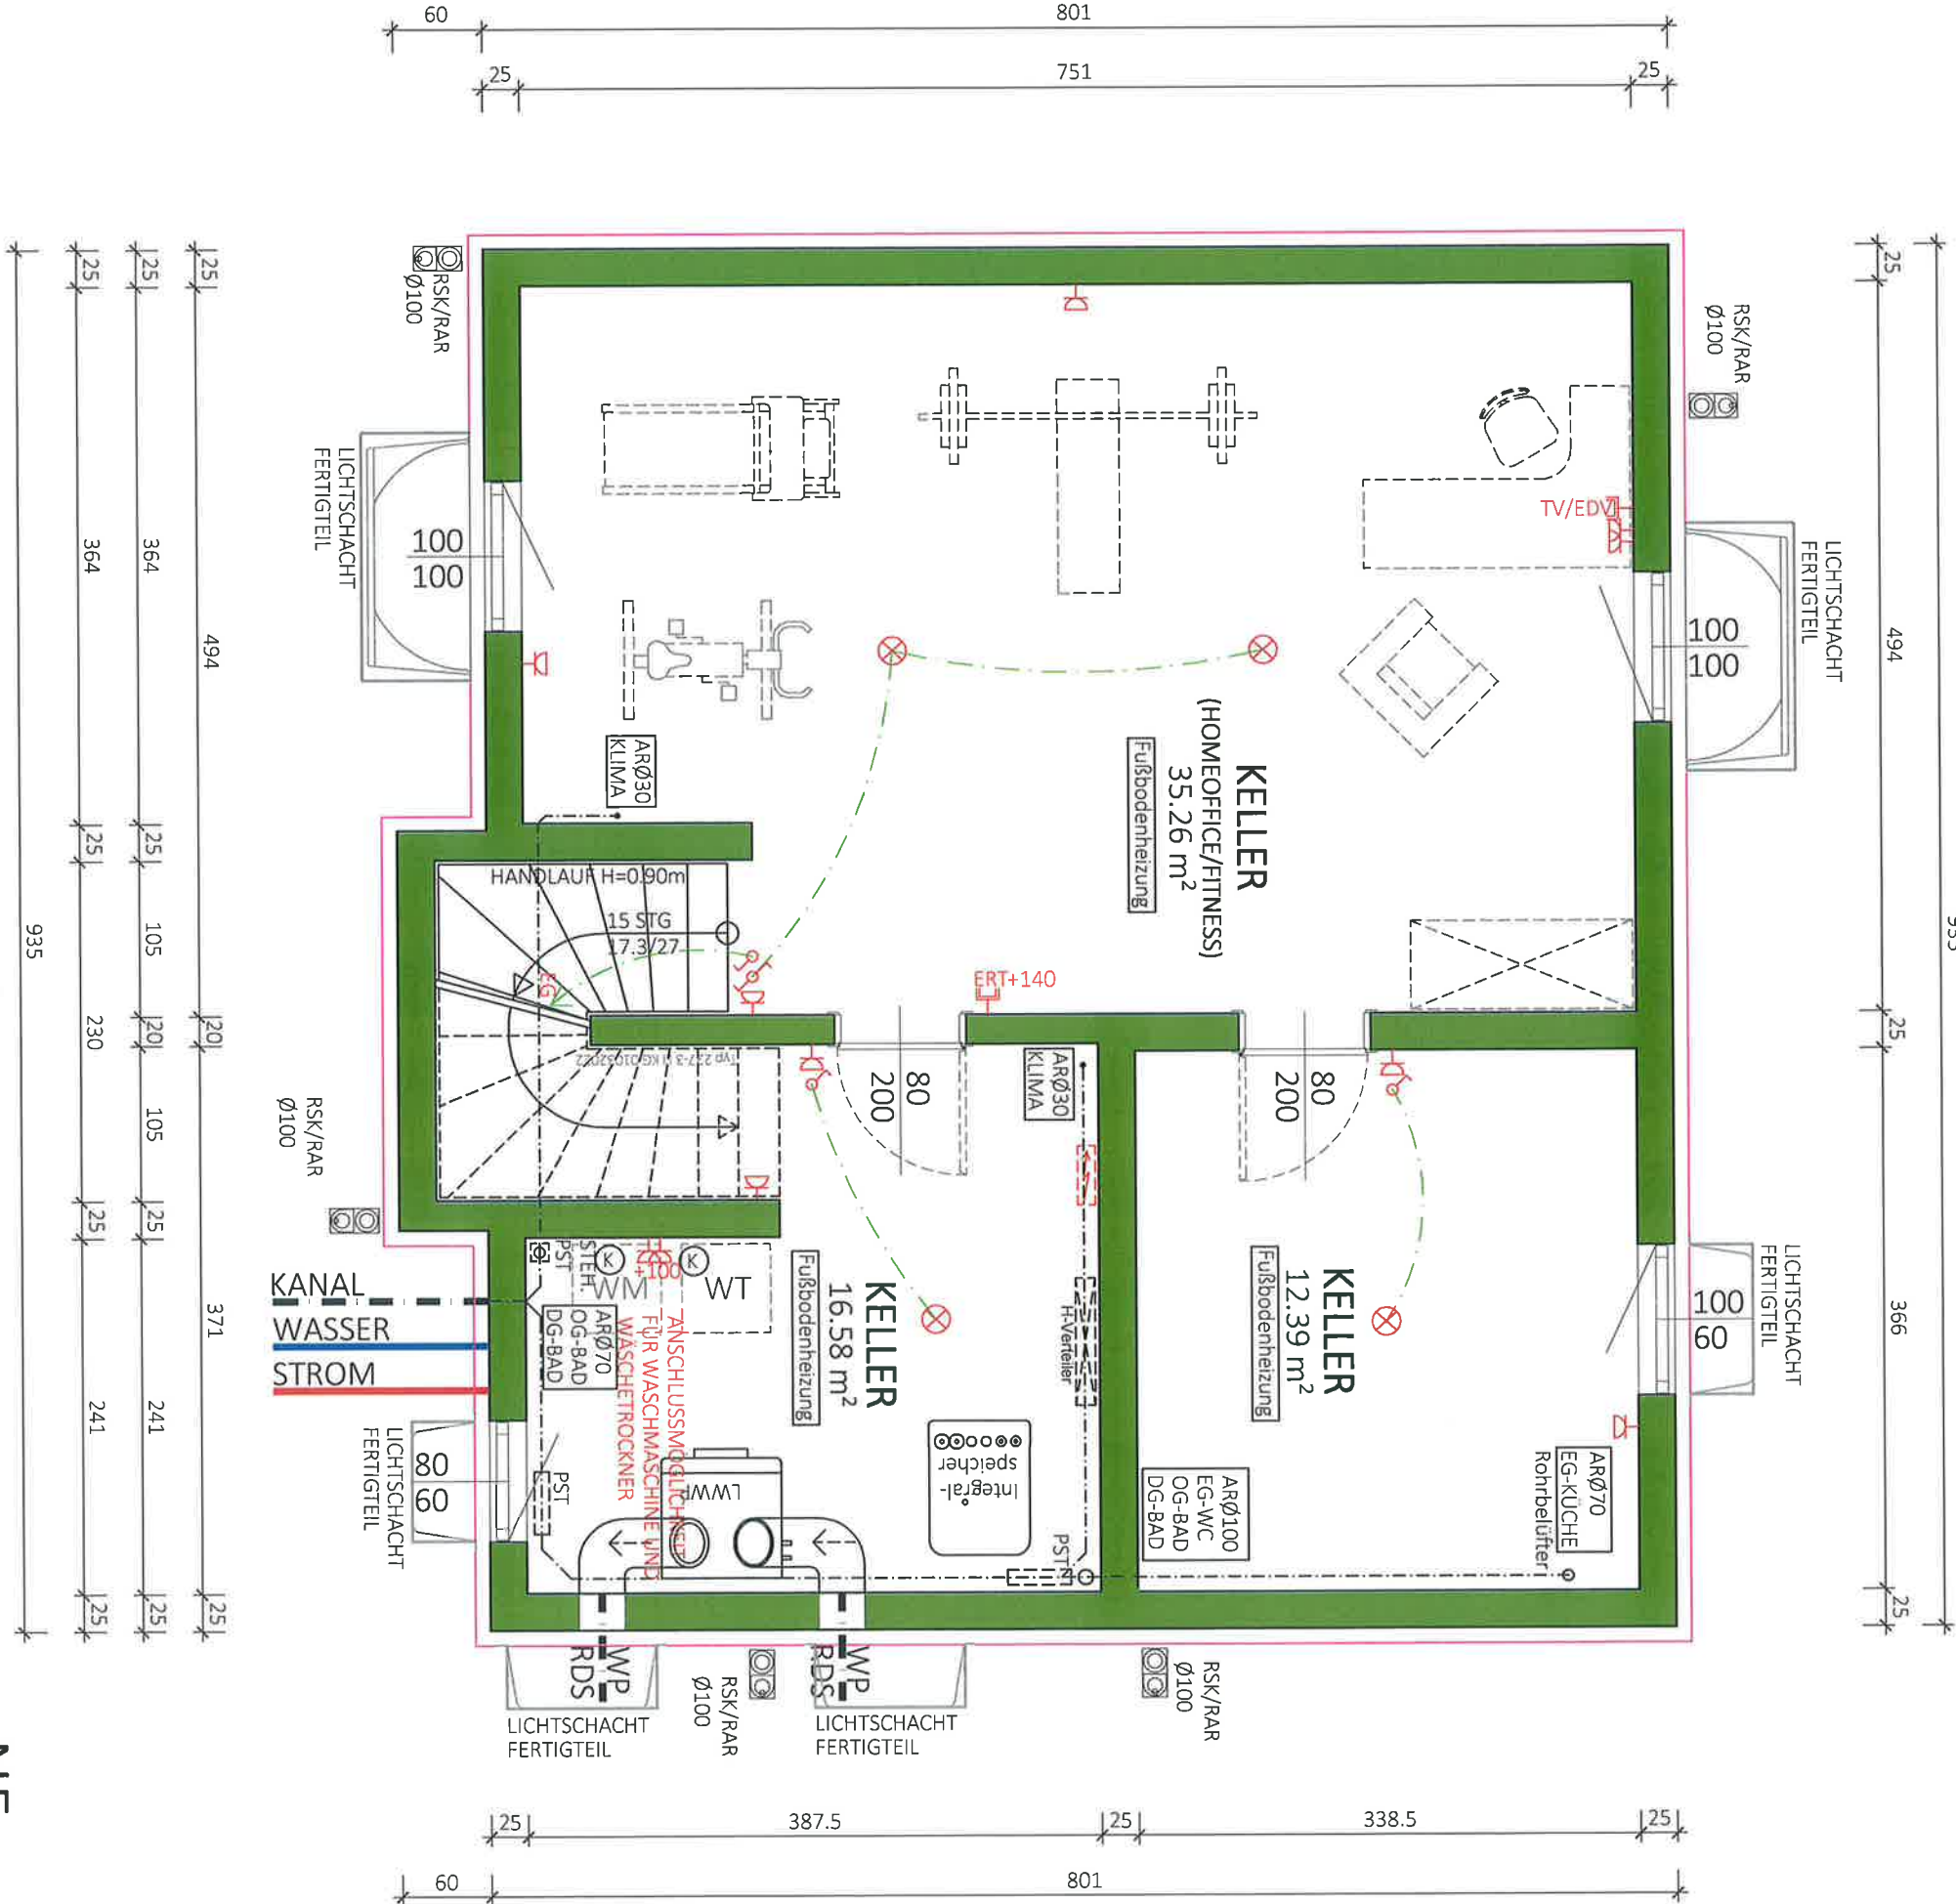

NF:
64.23 m²
BGF:
76.51 m²

Typ: SONDER

KELLER

VORABZUG

Technische Änderungen vorbehalten

Datum: 24.11.2022

Änderung: 00.00.2021

M = 1:50

Gez: TW

Pfad: P:\ PROJEKTE -ACA\22-031 GINKGOWEG 1\GEBÄUDEMODULE\SB-PLÄNE\TOP 2

Plantitel: 22-031-00-SB-KG-TOP2-GINKGOWEG 1.DWG

Freigabe: 25.01.23


Vorbildung



Glorit
Bausysteme
GmbH

A-2301 Gross Enzersdorf
Gloritstraße 2

T: +43 2249 / 7090
W: glorit.at

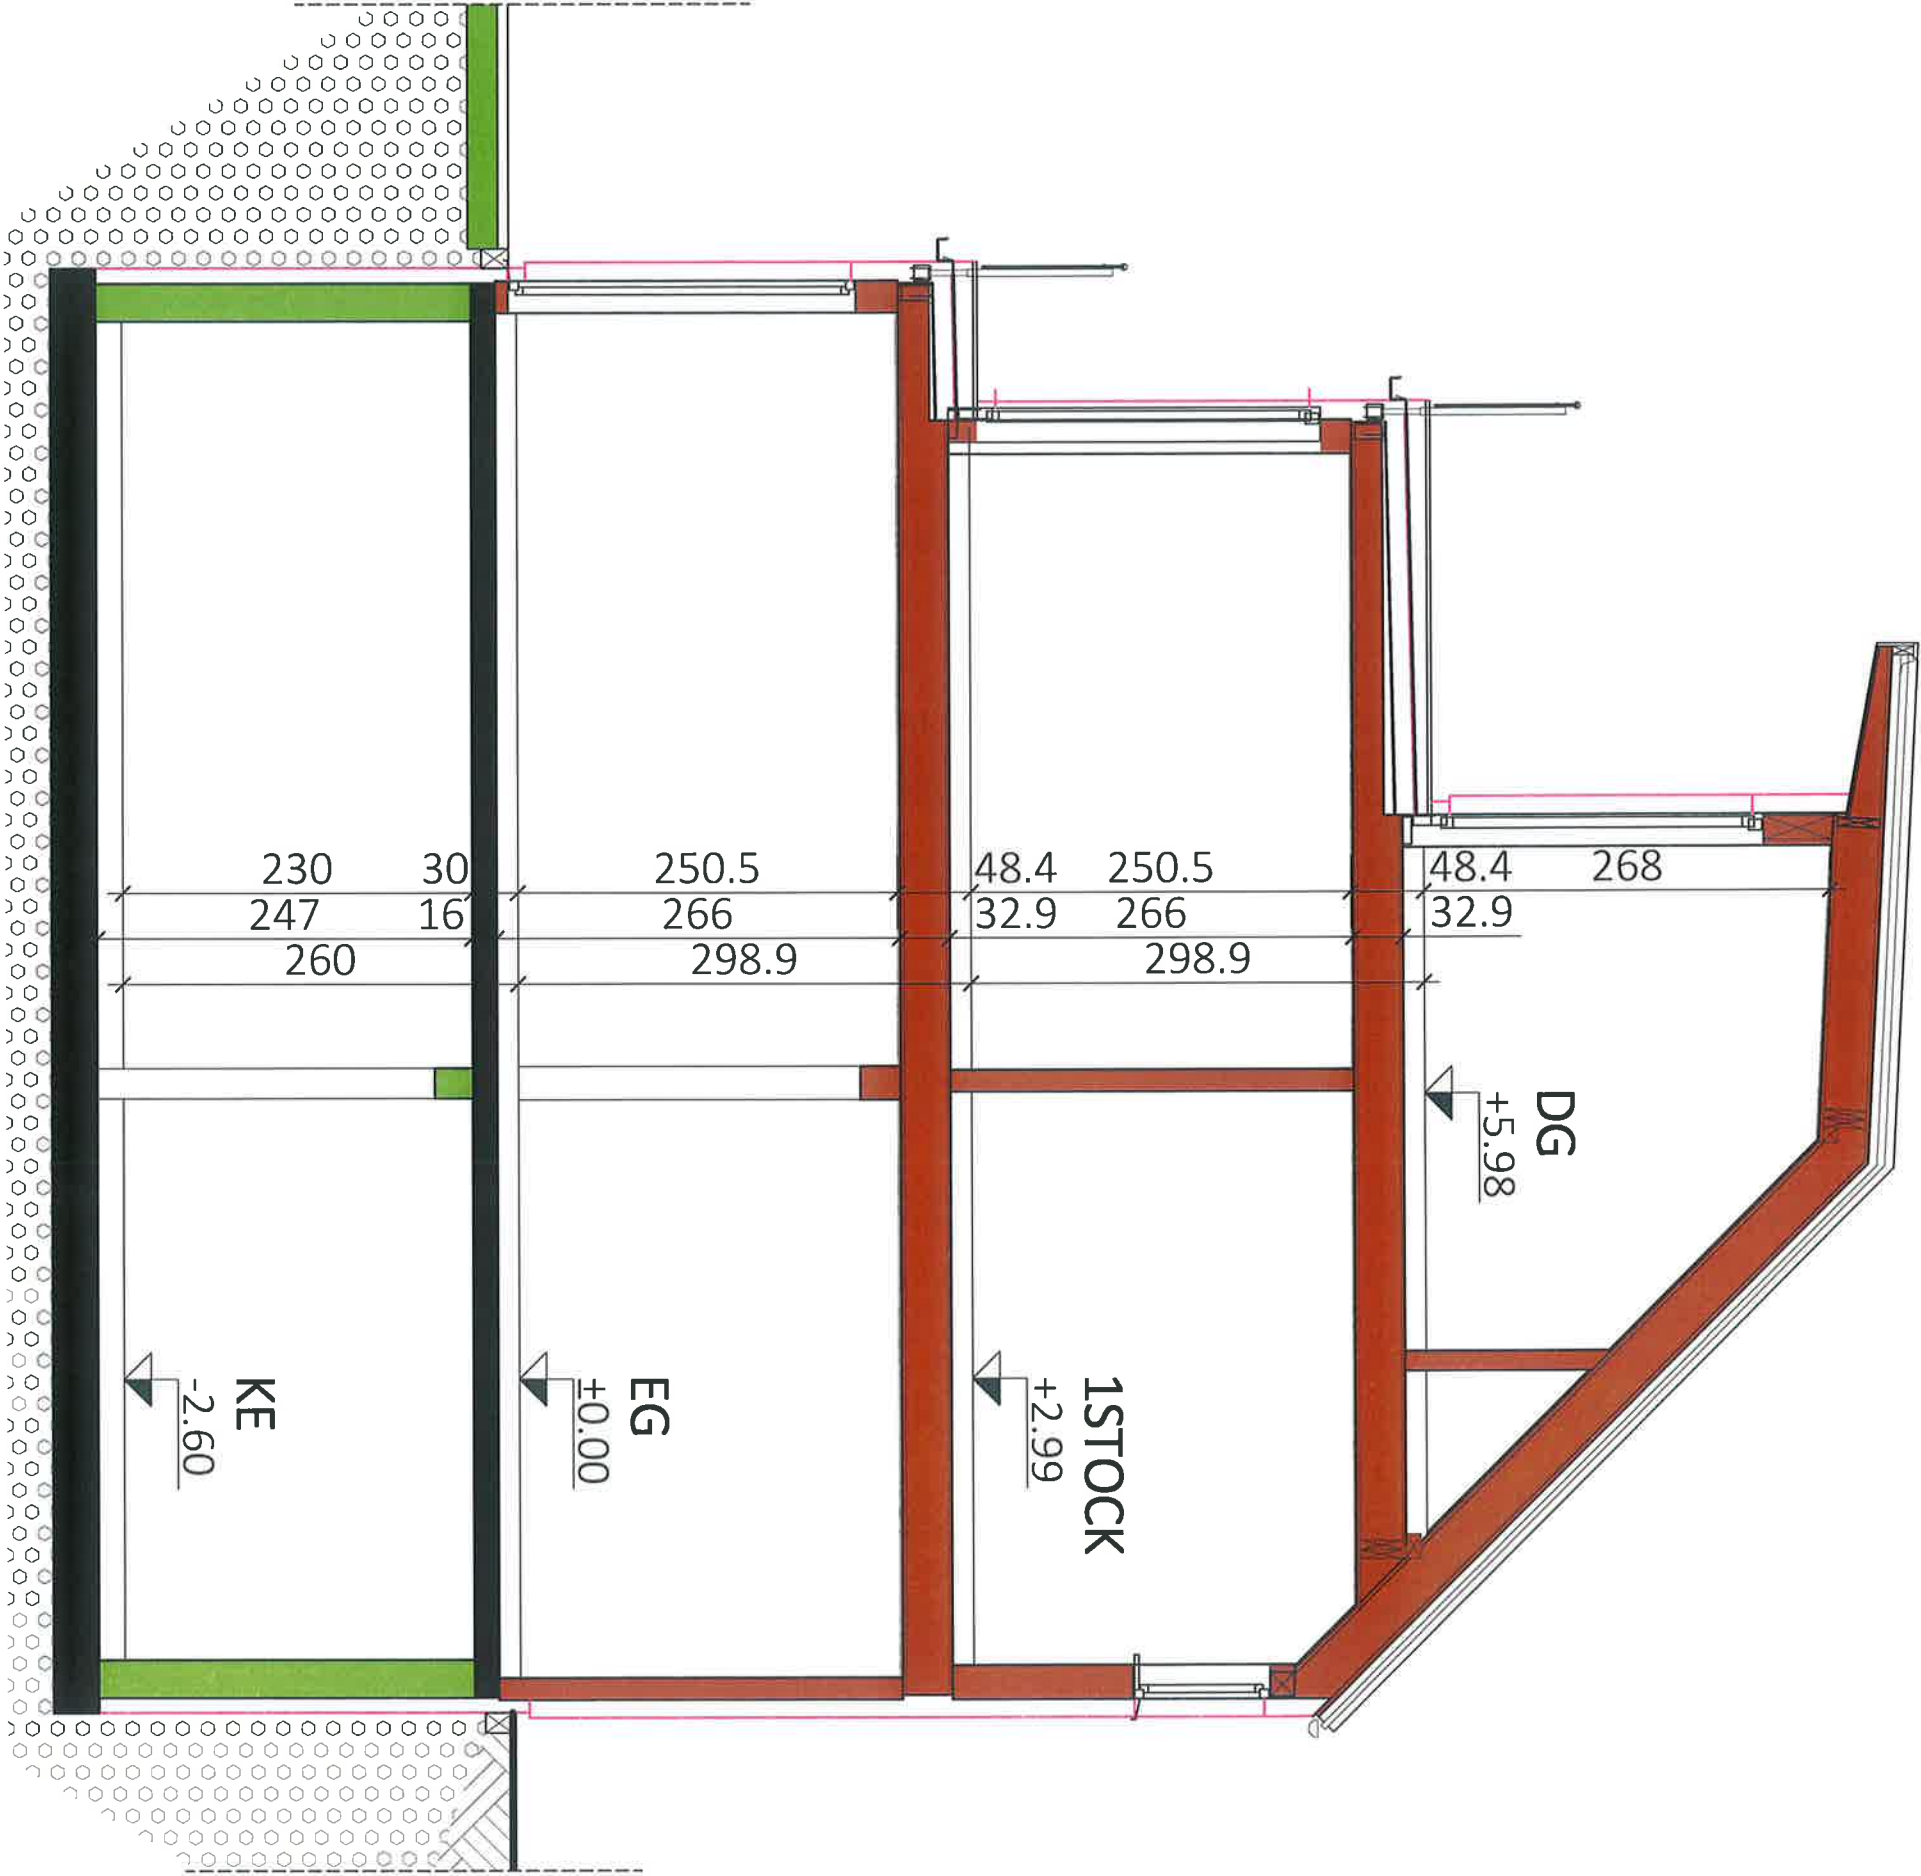

Typ: SONDER

SCHNITT

VORABZUG

Technische Änderungen vorbehalten

M = 1:50

Datum: 28.11.2022

Gez: TW

Änderung: 00.00.2021

Plad: P:\ PROJEKTE -ACA\22-031 GINKGOWEG 1\GEBÄUDEMODULE\SB-PLÄNE\TOP 2

Plantitel: 22-031-04-SB-SCHNITT-TOP2-GINKGOWEG 1.DWG

Freigabe:

25.01.23

ME

01.01.2023


vorabzug




Glorit
Bausysteme
GmbH

A-2301 Gross Enzersdorf
Gloritstraße 2


T: +43 2249 / 7090
W: glorit.at

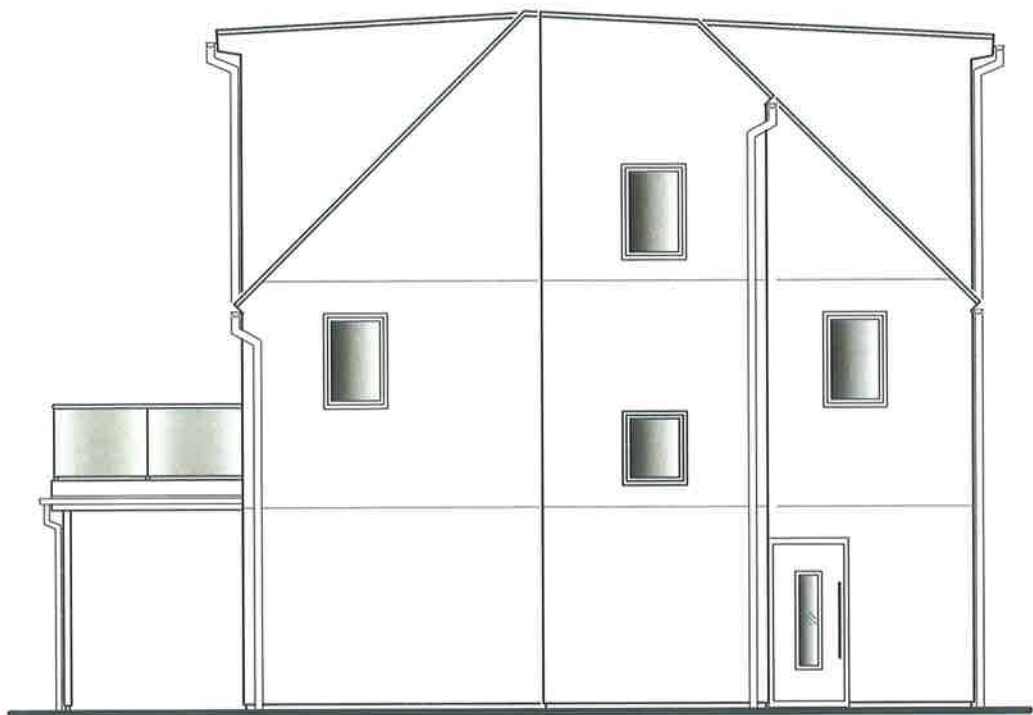


SÜD ANSICHT
TOP 2

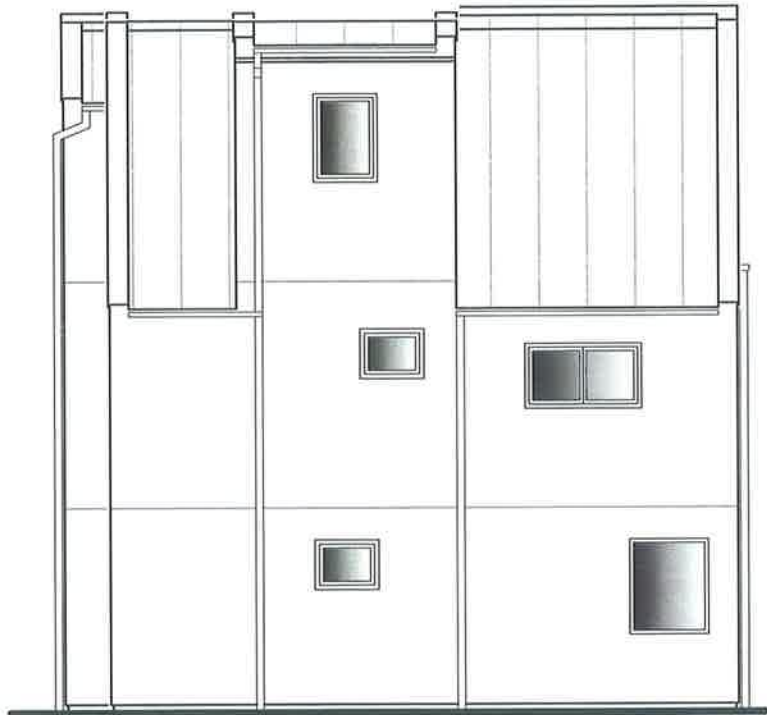

OST ANSICHT
TOP 2

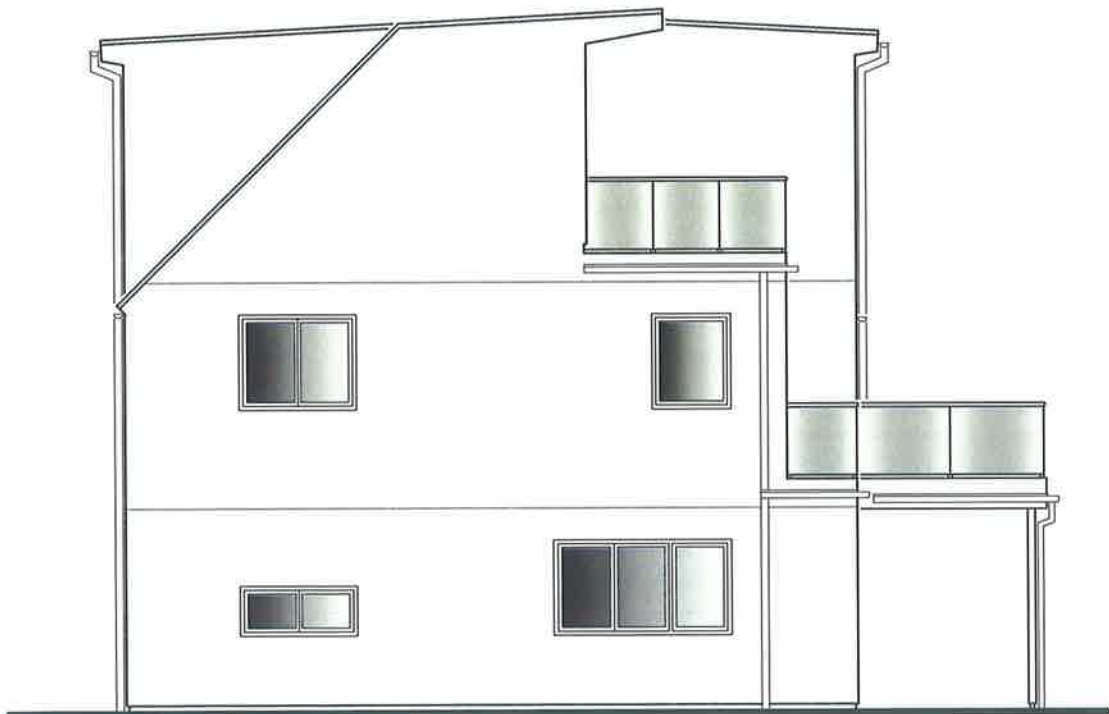

NORD ANSICHT
TOP 2

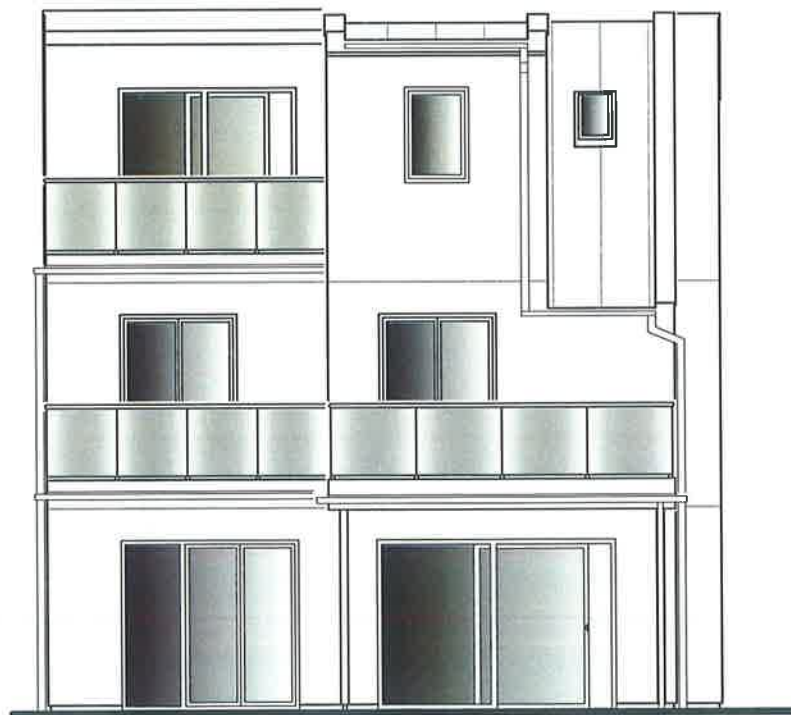

WEST ANSICHT
TOP 2