


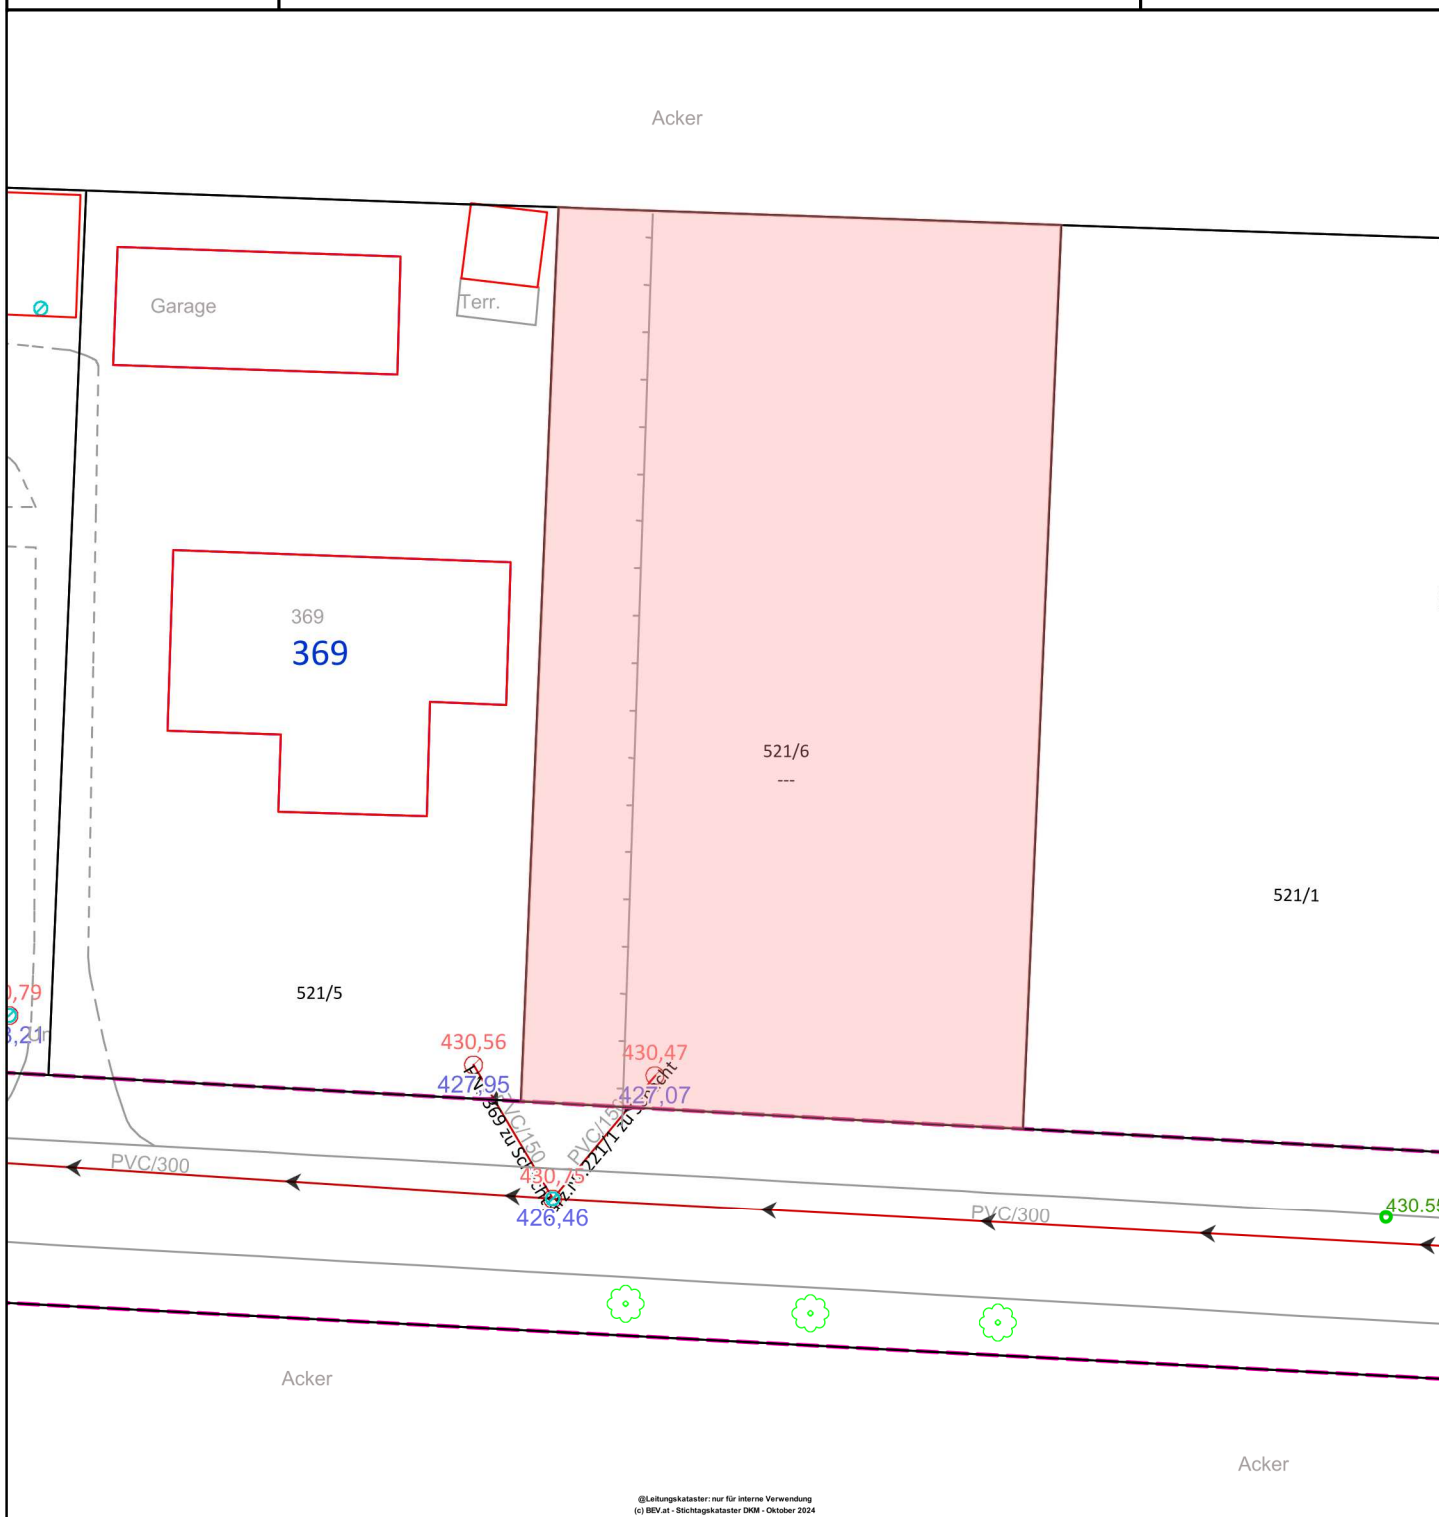

©Leitungskataster: nur für interne Verwendung  
(c) BEV.at - Stichtagskaster DGM - Oktober 2024

**Leitungskataster**

**Kanalkataster**

**Mischwasser**

- Schacht MW Höhe
- Schacht MW Sohle
- Beschriftung Mischwasser
- Anmerkung Mischwasser
- Kanalschacht MW
- Punktinformation MW
- Abzweiger
- Endstützen

**Mischwasserkanal**

**Regenwasser**

- Schacht RW Höhe
- Schacht RW Sohle
- Beschriftung Regenwasser
- Anmerkung Regenwasser
- Sauger
- Kanalschacht RW
- Punktinformation RW
- Abzweiger
- Endstützen

**Regenwasserkanal**

**Schmutzwasser**

- Schacht SW Höhe
- Schacht SW Sohle
- Beschriftung Schmutzwasser
- Anmerkung Schmutzwasser
- Kanalschacht SW
- Punktinformation SW
- Abzweiger
- Endstützen
- Schmutzwasserkanal

**Adsorptions Sickerschacht**

- Druckleitung
- Pumpstation

Maßstab 1 : 400

