


Re Rollläden elektrisch: Kästen und Führungsschienen Anthrazit, Behang Silber

ISG Insektenschutz

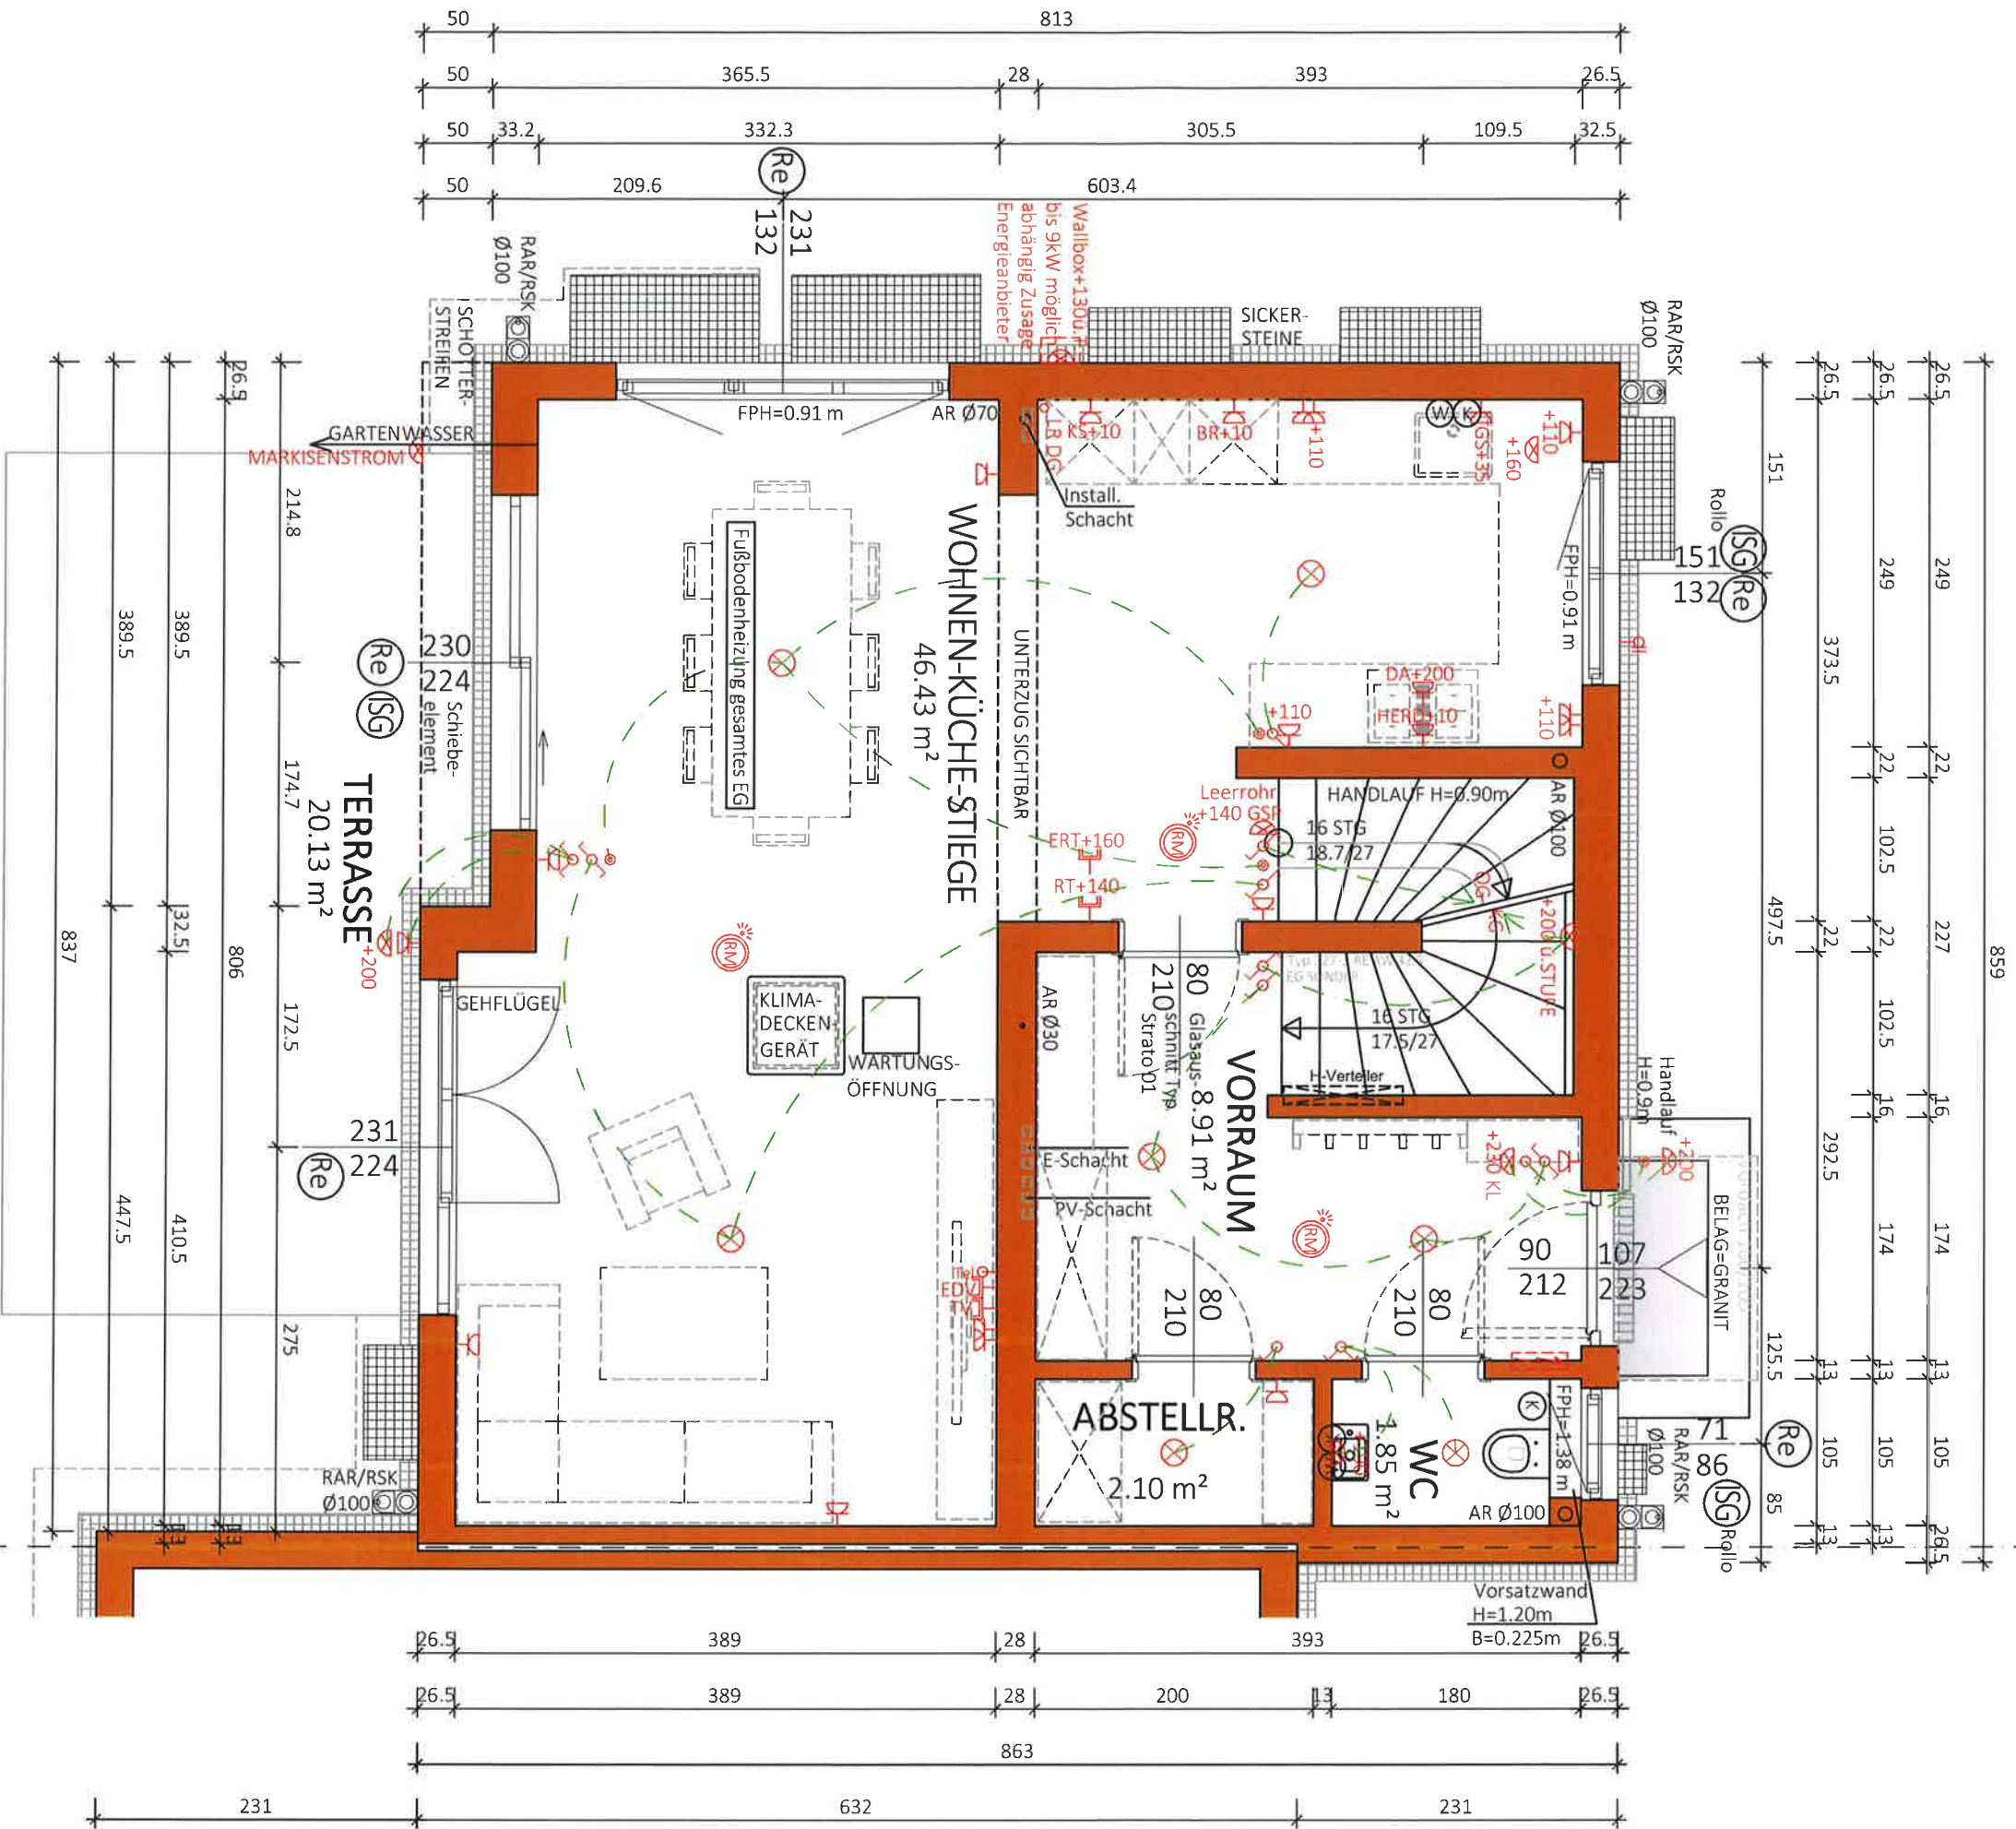

NGF: 59.29 m²
WNF: 54.71 m²

Typ: SONDER

ERDGESCHOSS

VORABZUG

M = 1:50
Gez: KS/TW
Pfad: P:\ PROJEKTE -ACA\23-011 FRANZ-LOIDL-STRASSE 30\GEBÄUDEMODULE\56-PLANE\TOP 2
Plantitel: 23-011-01-SB-EG-TOP2-FRANZ-LOIDL-STRASSE 30.DWG




Technische Änderungen vorbehalten
Datum: 07.09.2023
Änderung: 09.09.2024
Freigabe: 19.11.2024



Glorit
Bausysteme
GmbH
A-2301 Gross Enzersdorf
Gloritstraße 2
T: +43 2249 / 7090
W: glorit.at

Rolläden elektrisch: Kästen und Führungsschienen Anthrazit, Behang Silber

Insektenschutz

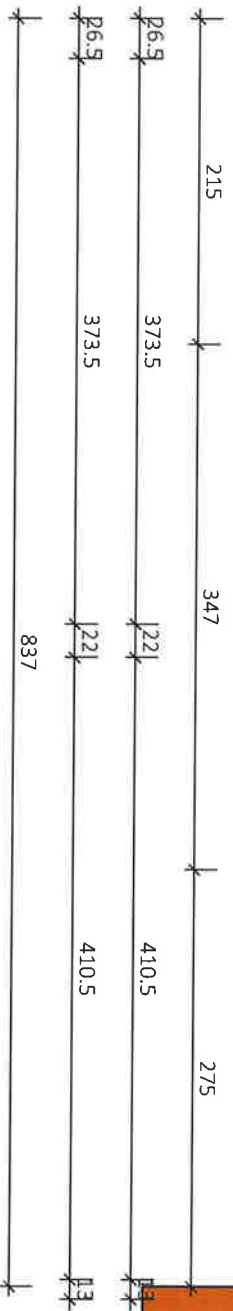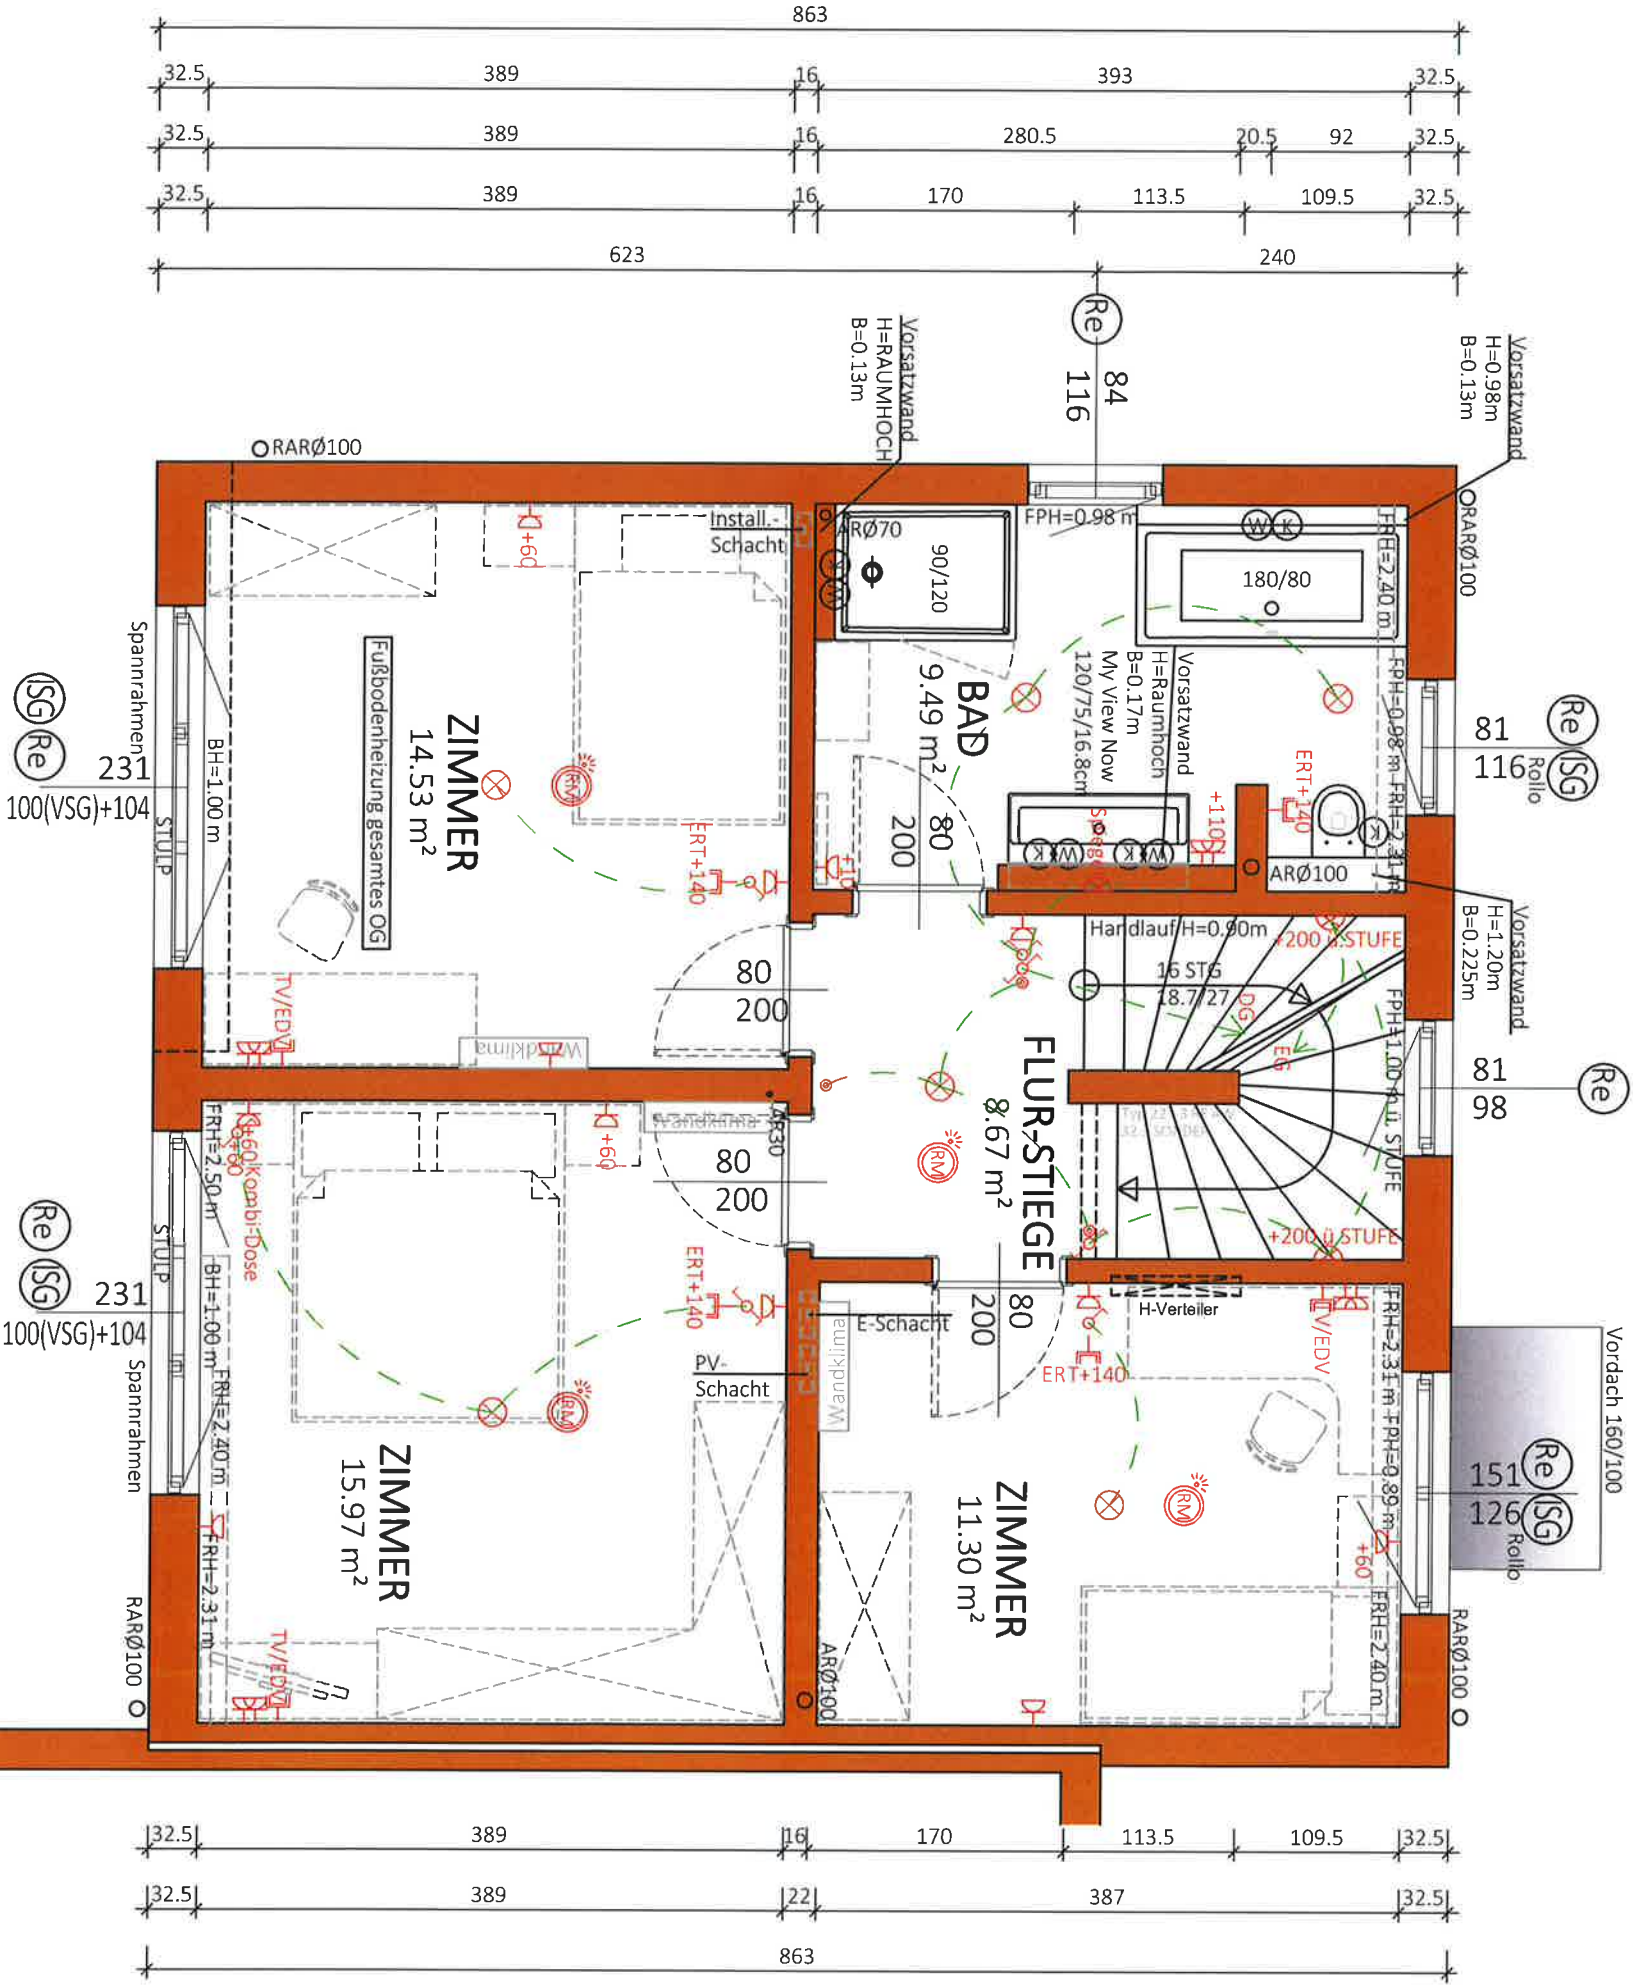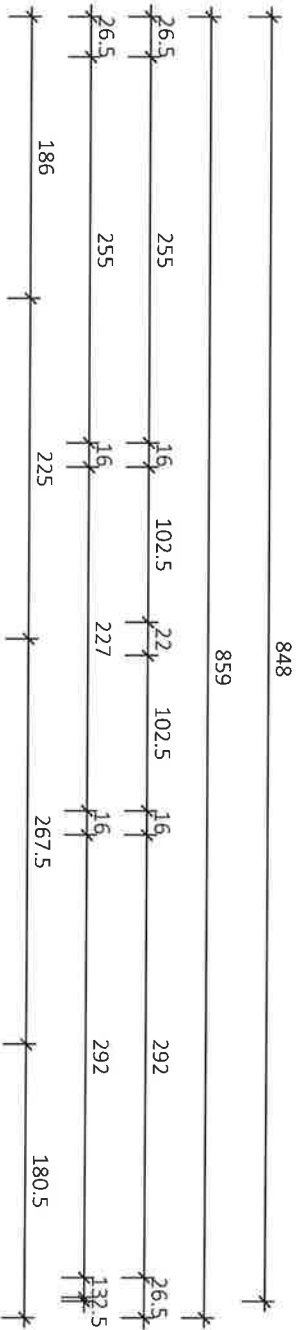

NGF: 59.96 m²
WNF: 55.59 m²

Typ: SONDER

1 STOCK

VORABZUG


M = 1:50
Gez: KS/TW
Pfad: P:\PROJEKTE -ACA\23-011 FRANZ-LOIDL-STRASSE 30\GEBÄUDEMODULES\B-PLAN\TOP 2
Plantitel: 23-011-02-SB-OG-TOP2-FRANZ-LOIDL-STRASSE 30.DWG
Datum: 07.09.2023
Anderung: 09.09.2024
Freigabe: 10.09.2024
Vorabzug



Glorit
Bausysteme
GmbH
A-2301 Gross Enzersdorf
Gloritstraße 2
T: +43 2249 / 7090
W: glorit.at

Re Rollläden elektrisch: Kästen und Führungsschienen Anthrazit, Behang Silber

ISG
Insektenschutz

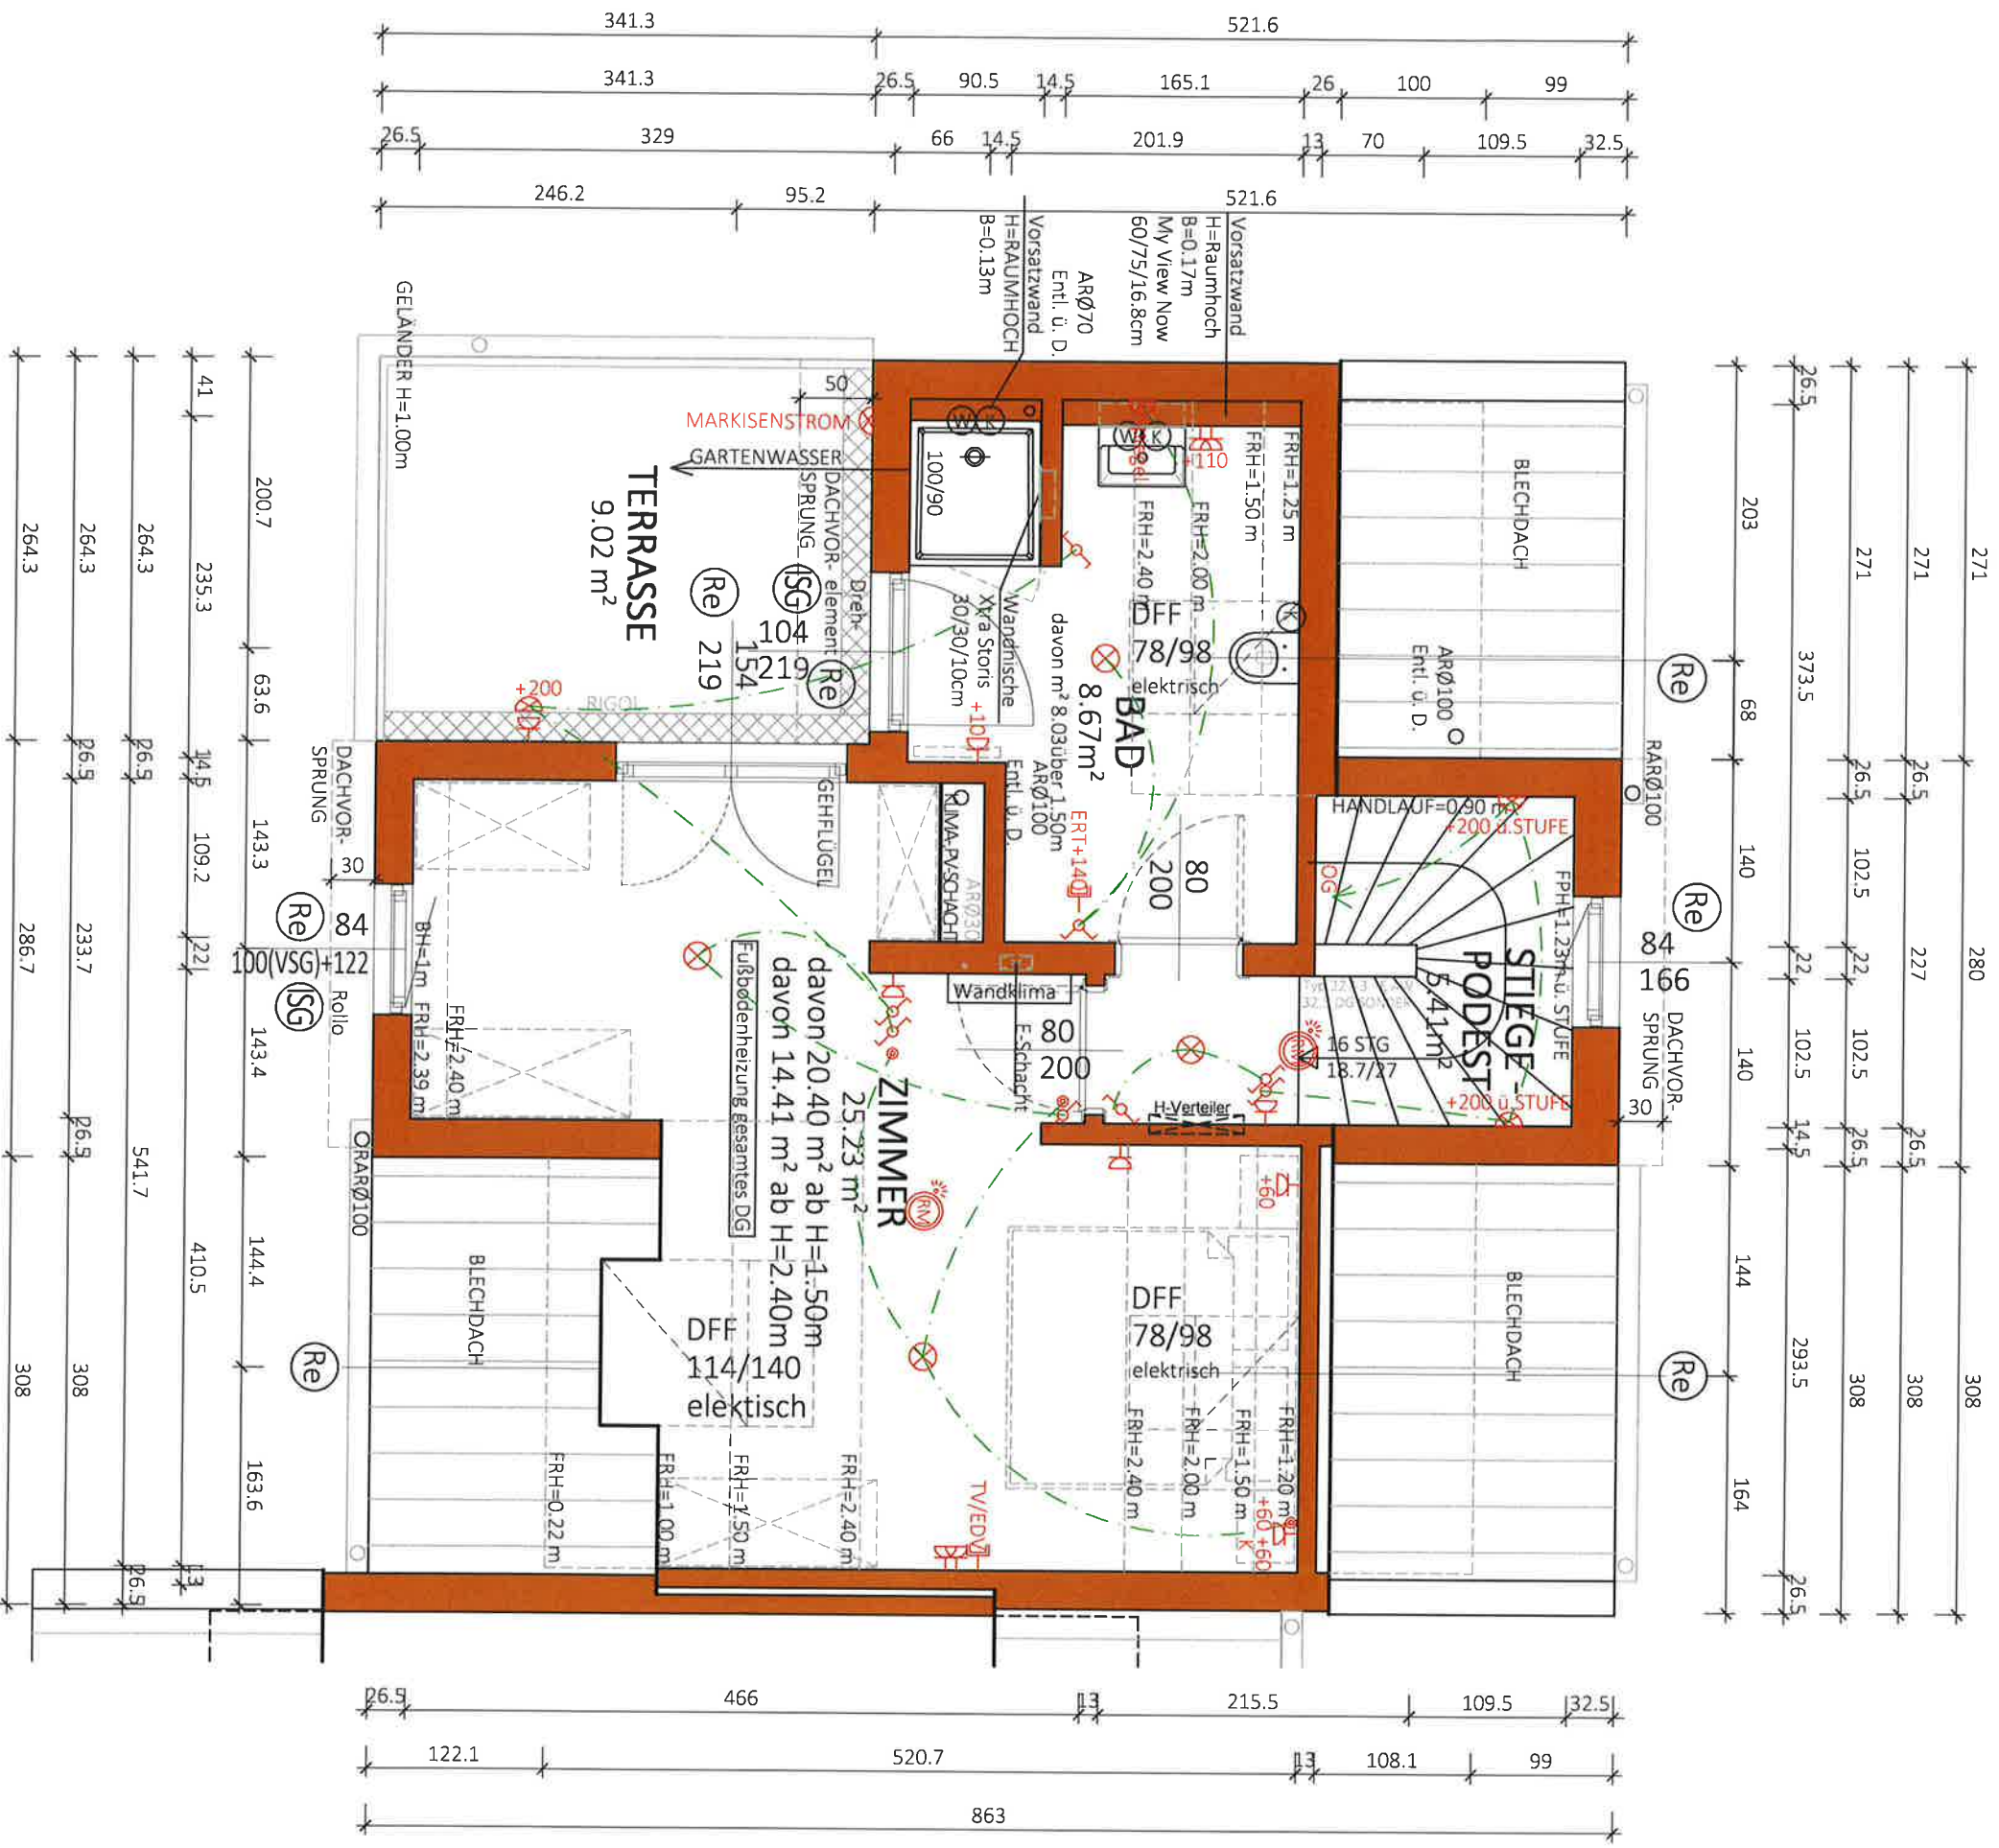

NGF

39.30 m²

WNF:

35.40 m²
davon 29.94 m² ab H=1.50m

Typ: SONDER

DACHGESCHOSS

VORABZUG

M = 1:50

Gez: KS/TW

Technische Änderungen vorbehalten

Datum: 07.09.2023

Gez: KS/TW	Änderungs: 09.0
	Datum: 07.0

Plantitel: 23-011-03-SB-DG-TOP2-FRANZ-LOIDL-STRAßE 30.DWG

Freigabe: 10.09.20




Novabzu	Novabzu
-------------------------	-------------------------



Glorit
Bausysteme
GmbH

A-2301 Gross Enzersdorf
Glöritstraße 2

T: +43 2249 / 7090
W: elorit.at

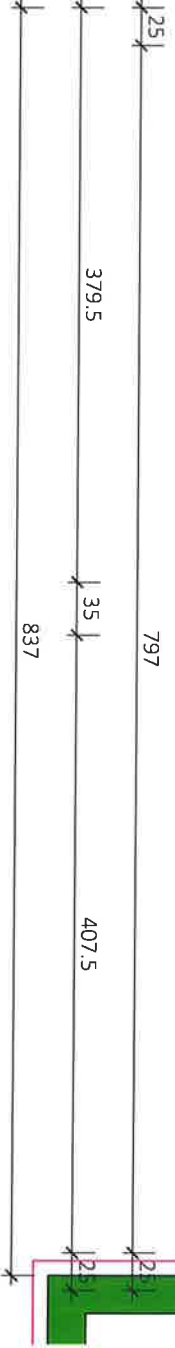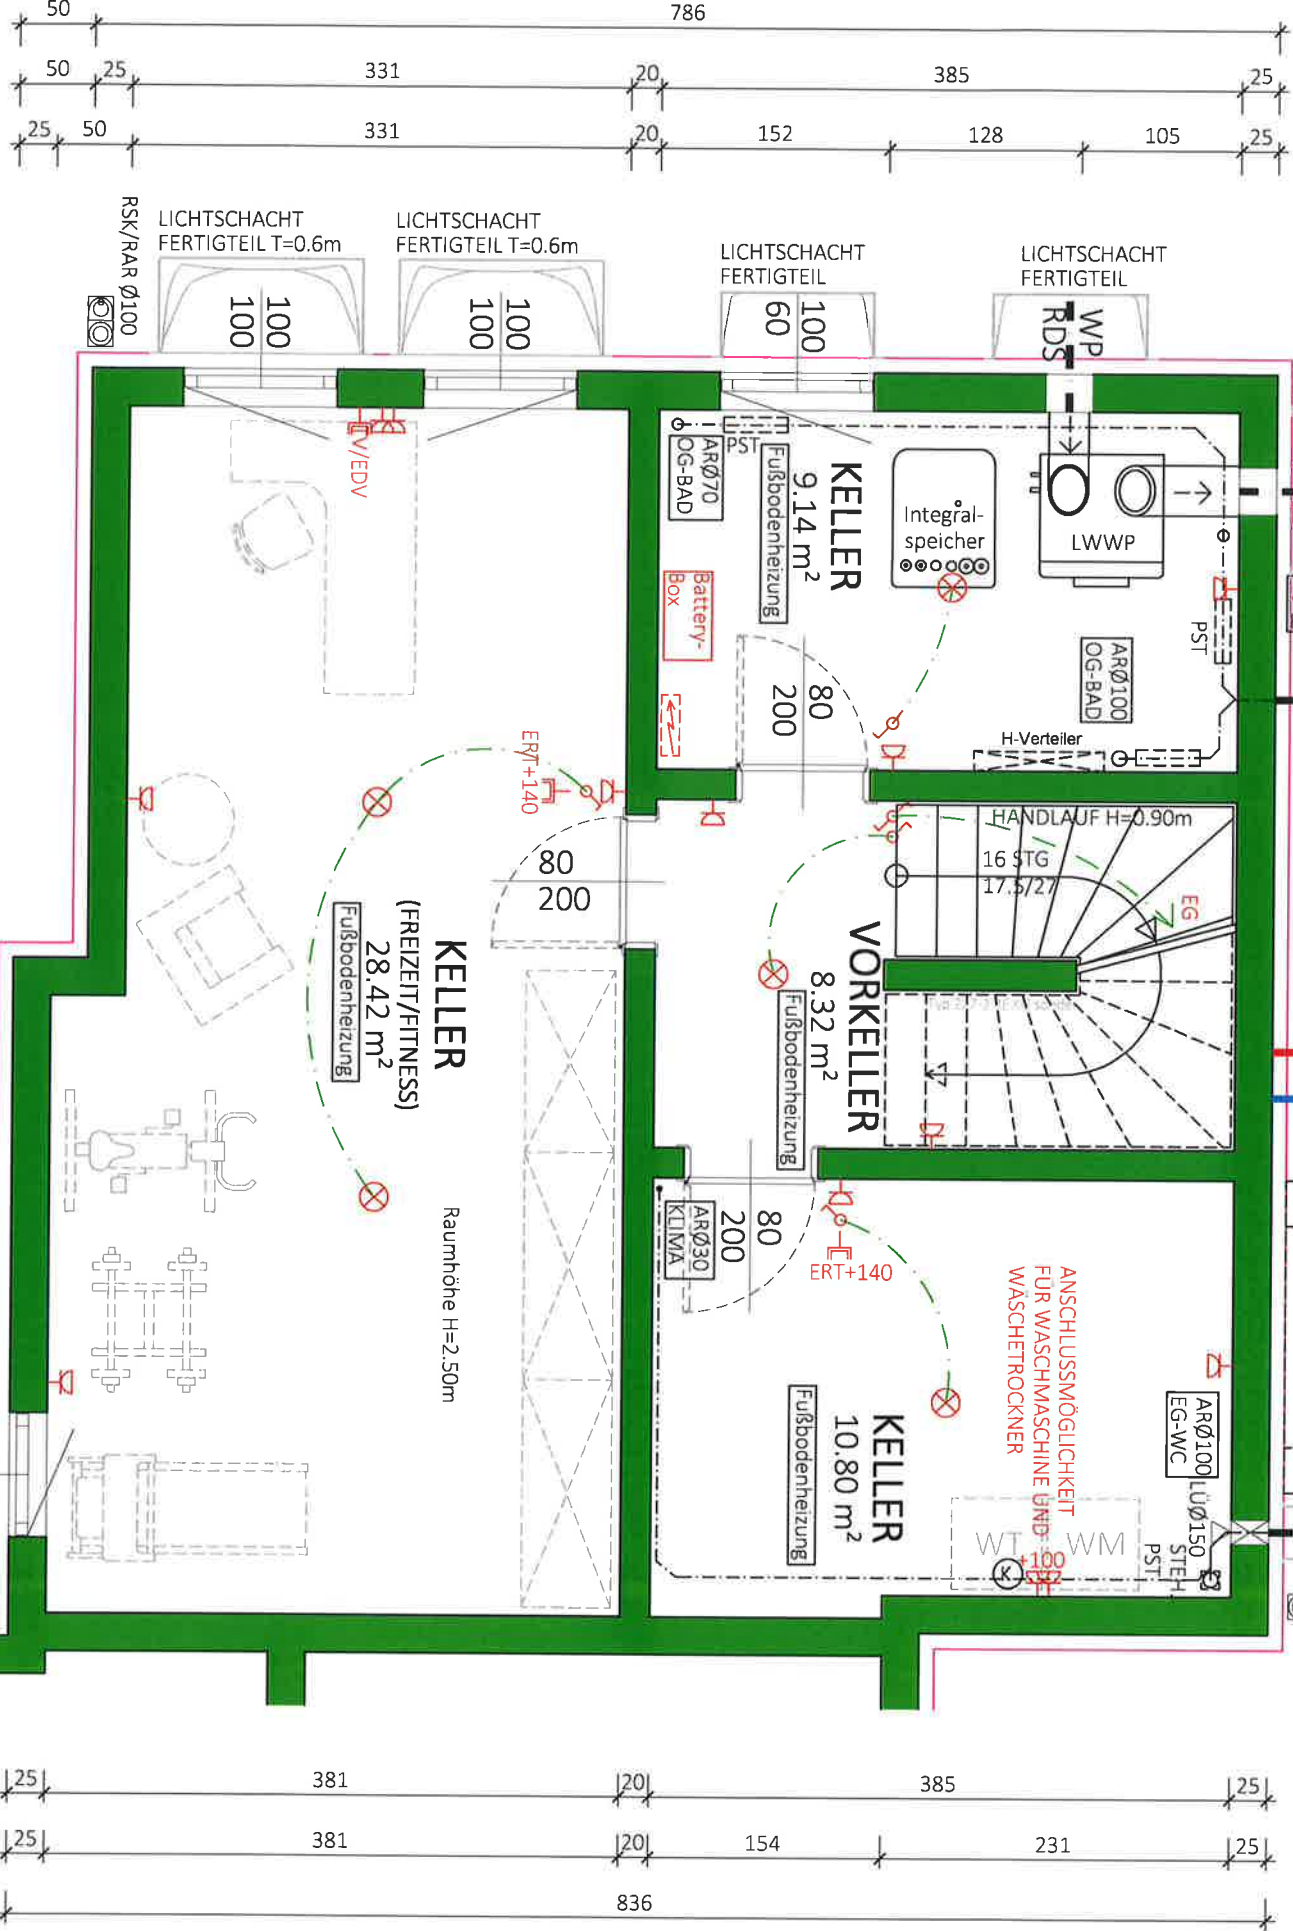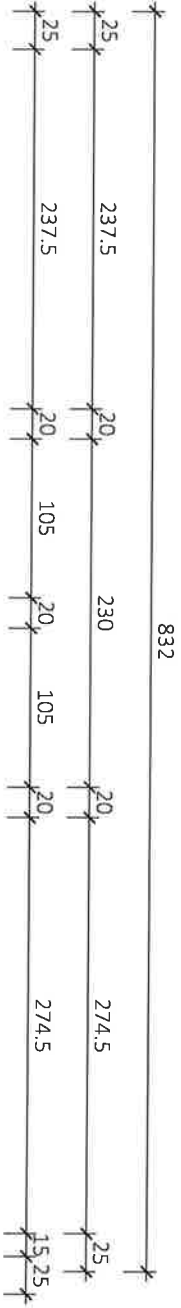

NF: 56.68 m²
BGF: 67.76 m²

Typ: SONDER


KELLER

VORABZUG

M = 1:50	Technische Änderungen vorbehalten
Gez: KS	Datum: 07.09.2023
Pfad: P:\ PROJEKTE -ACAV\23-011 FRANZ-LOIDL-STRASSE 30\GEBÄUDEMODULES\8-PLANETOP 2	Änderung: 13.11.2024/HE
Plantitel: 23-011-00-SB-KG-TOP2-FRANZ-LOIDL-STRASSE 30.DWG	Freigabe: 14.11.2024 /FK



Glorit
Baustysteme
GmbH
A-2301 Gross Enzersdorf
Gloritstraße 2
T: +43 2269 / 7090
W: glorit.at

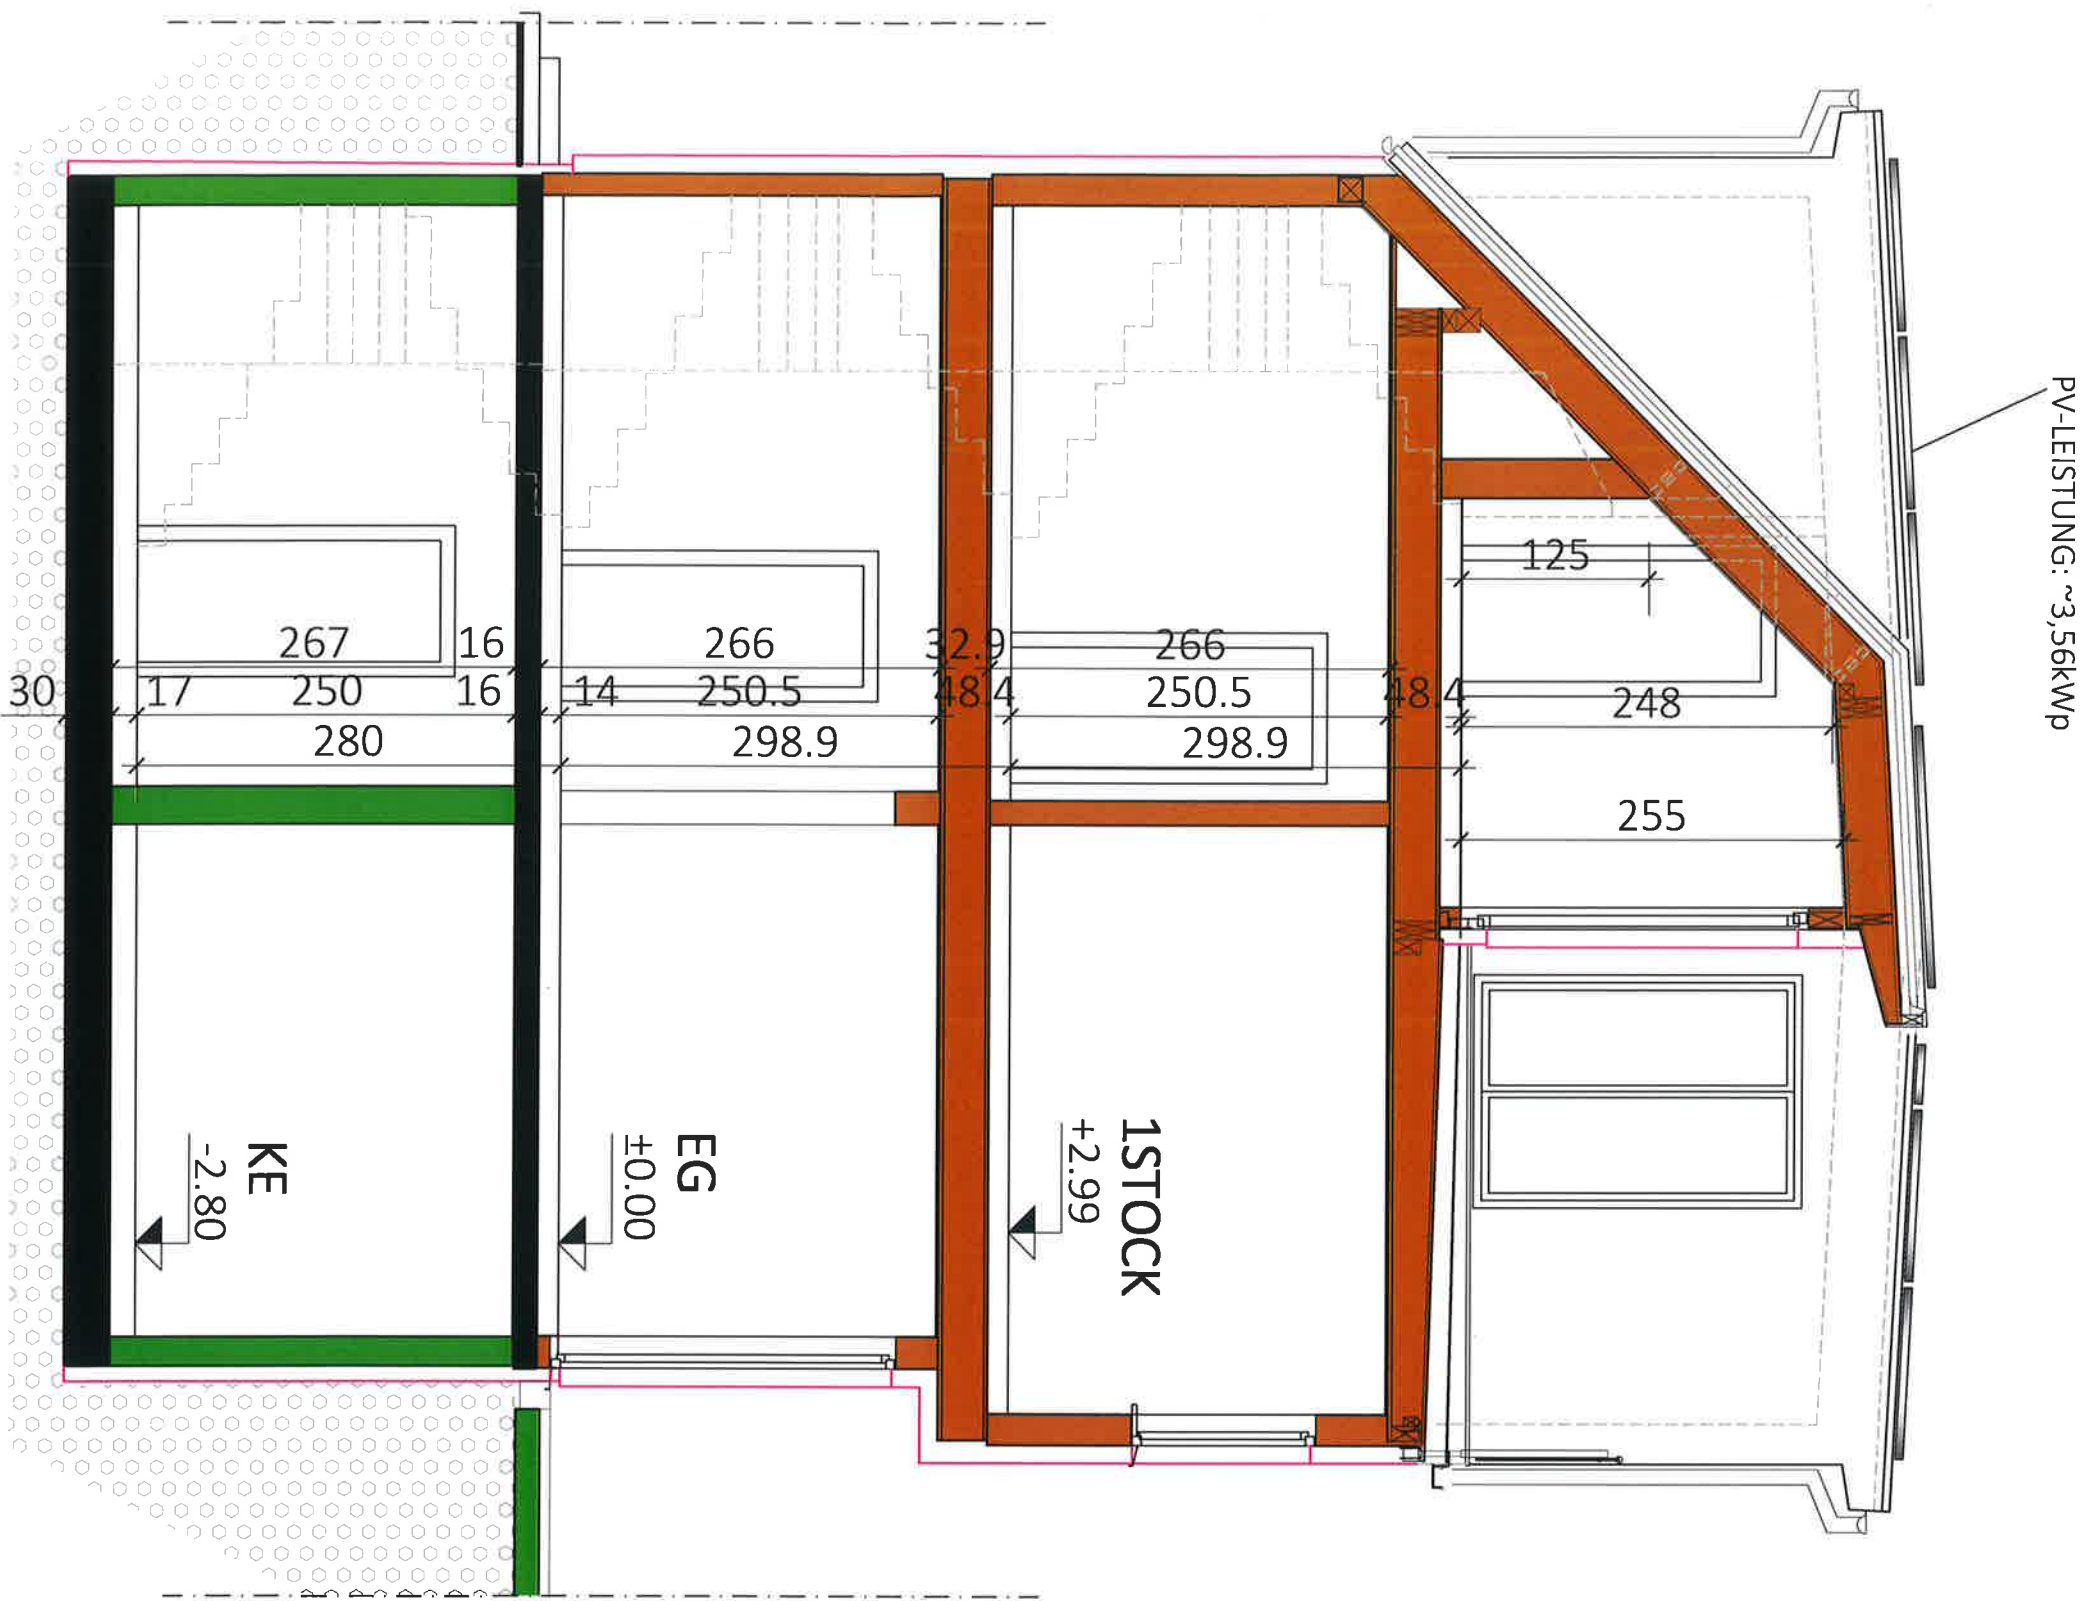

Typ:

SCHNITT C-C

VORABZUG

M = 1:50

Technische Änderungen vorbehalten

Datum: 31.05.2023

Gez: KS

Änderung: 06.08.2024 / 19.12.2024

Pfad: P:\ PROJEKTE -ACA\23-011 FRANZ-LOIDL-STRASSE 30\GEBÄUDEMODULES-B-PLÄNE\TOP 2

Plantitel: 23-011-04-SB-SCHNITT-TOP 2-FRANZ-LOIDL-STRASSE 30.DWG

Freigabe:

19.12.2024

19.12.24


Vorabzug



Glorit
Bausysteme
GmbH

A-2301 Gross Enzersdorf
Gloritstraße 2


T: +43 2249 / 7090
W: Glorit.at

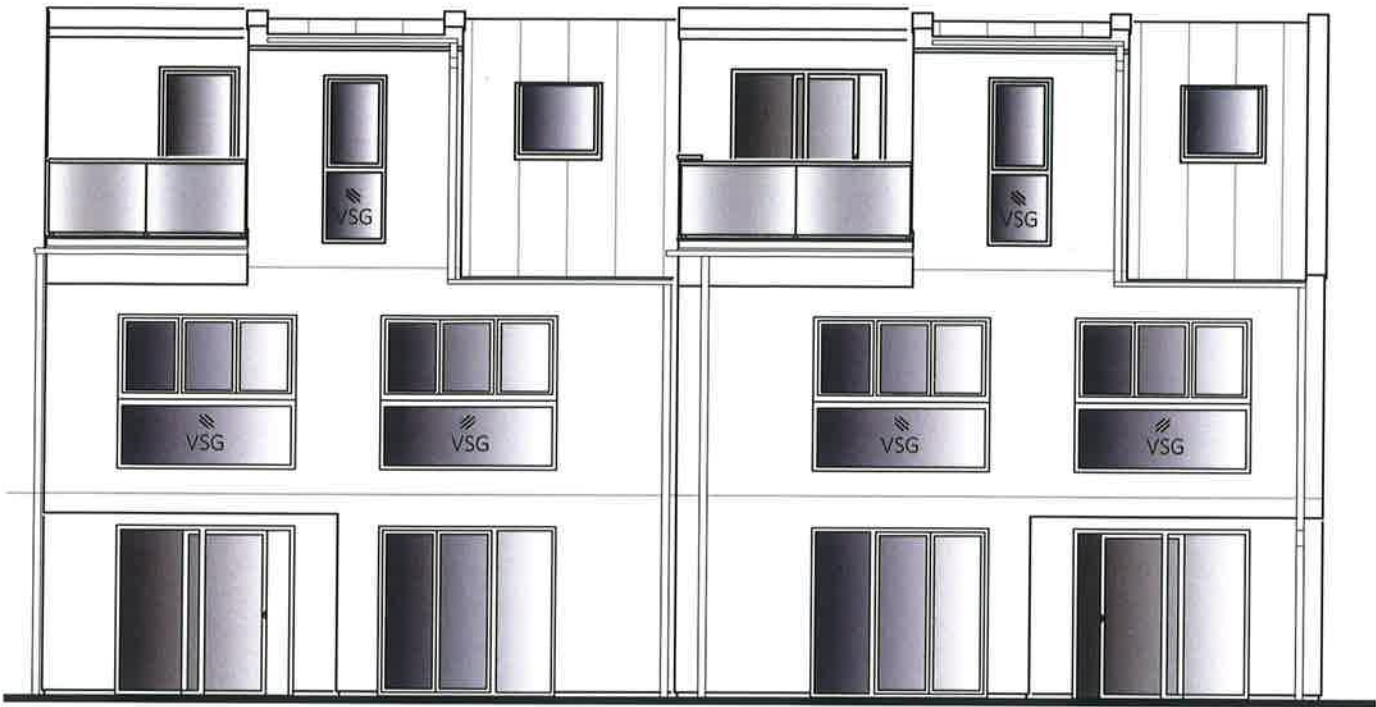

SÜDOST ANSICHT


TOP 2

TOP 1

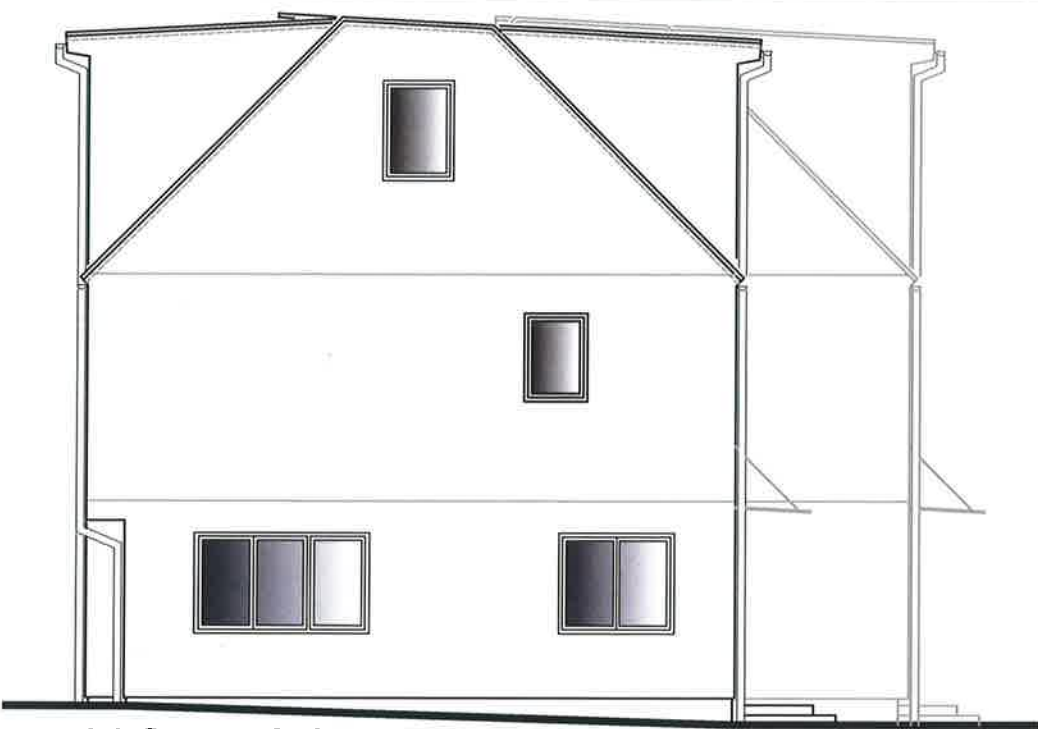

NORDOST ANSICHT


TOP 1

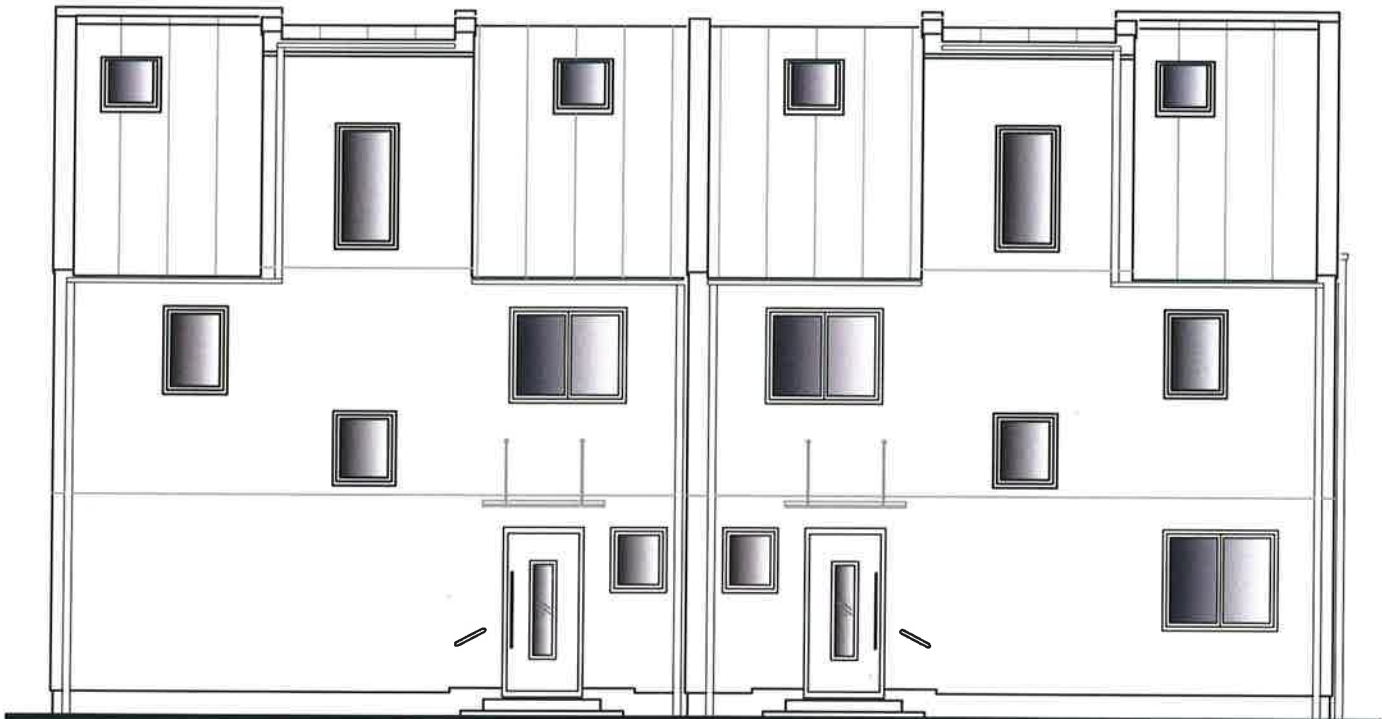

NORDWEST ANSICHT

TOP 1

TOP 2

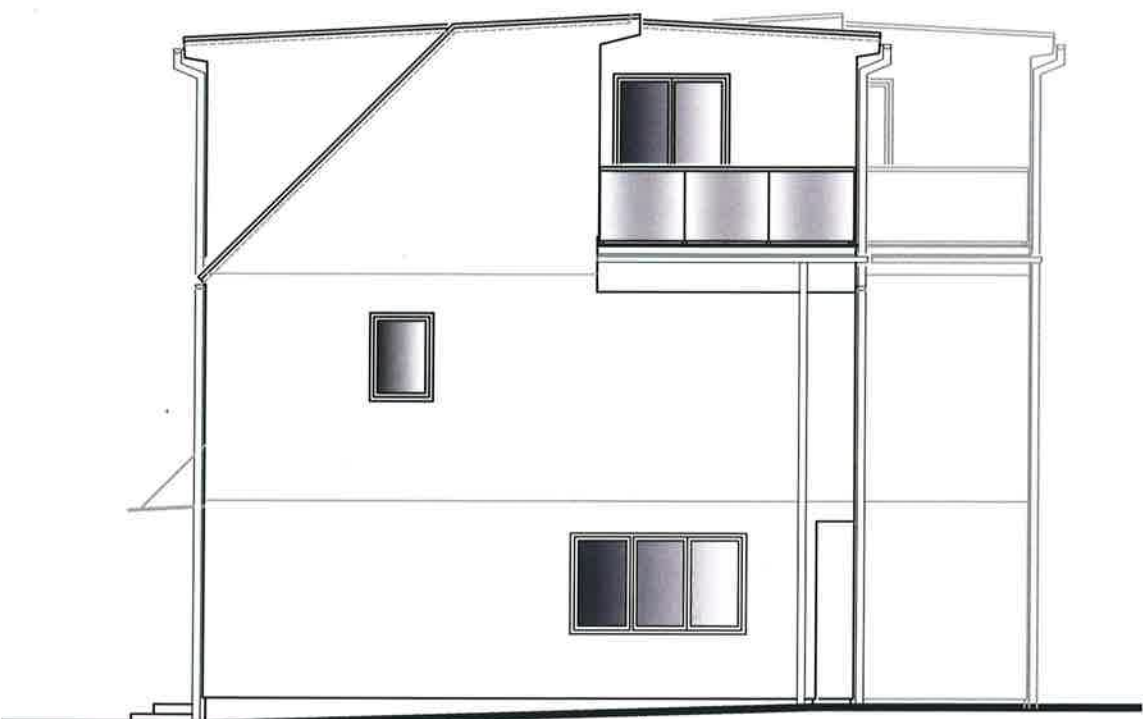

SÜDWEST ANSICHT

TOP 2

Typ:SONDER	
ANSICHTEN	
M = 1:100	VORABZUG
Gez: KS	Technische Änderungen vorbehalten
Pfad: P:\ PROJEKTE -ACA\23-011 FRANZ-LOIDL-STRASSE 30\GEBÄUDEMODULE\SB-PLÄNE\TOP 1	Datum: 02.08.2023
Plantitel: 23-011-05-SB-ANSICH-TOP1-2-FRANZ-LOIDL-STRASSE 30.DWG	Änderung: 20.08.2024 / 02.09.2024
	Freigabe: 14.10.2024 / 16.10.24



Glorit
Bausysteme
GmbH
A-2301 Gross Enzersdorf
Gloritstraße 2
T: +43 2249 / 7090
W: glorit.at