
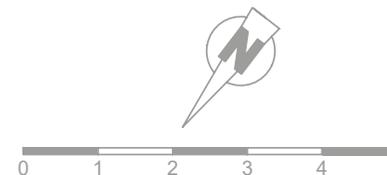
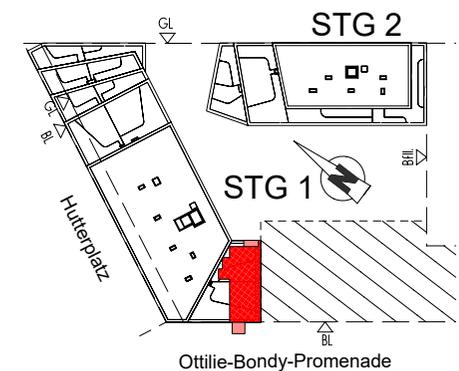


# NordGlück

Freifinanziertes Eigentum

1210 Wien,  
Hutterplatz 6

3. OG | Stg 1 | TOP 45  
Wohnfläche 83,03 m<sup>2</sup>  
Balkon 8,54 m<sup>2</sup>

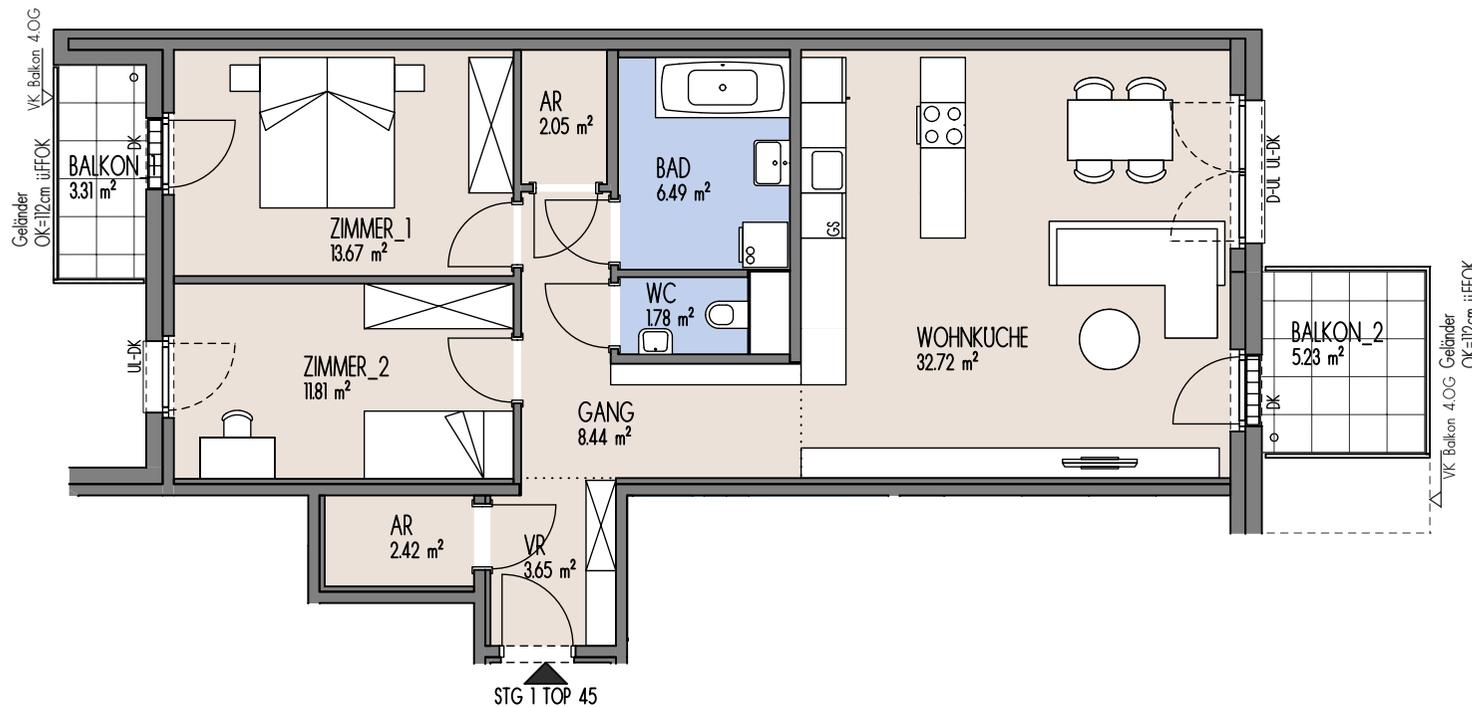

**3-Zimmer-Wohnung**

Dargestellte Einrichtungsgegenstände dienen der Illustration und sind im Lieferumfang/Kaufpreis nicht inkludiert und sind nicht Vertragsgrundlage. Strichliert dargestellte Sanitärgegenstände sind Vorschläge (Leitungen nicht vorgerichtet). Nebenräume haben eventuell geringere Raumhöhen. Vorbehaltlich technischer erforderlicher Änderungen.

Stand 15.01.2025

BAUTRÄGER:  
Wiener Heim Wohnbau GesmbH  
1220 Wien, Donau-City-Straße 1  
0800 201020 | www.mischek.at