


Erdkabeltrasse Baufortschrittstrasse **Teilnehmertrasse** Erdkabeltrasse, abgeleitet aus Schemaplandaten - genaue Kabellage unbekannt Erdkabeltrasse tot 0.08tief Erdkabeltrasse mit Tiefenangabe (zB.: Trenchen) Kabelmuffe Schutzrohr Kabelkanaltrasse mit Breitenansicht KSch Kabelschacht Abzweigkasten Niederspannungskabel

Rohre und Rohrverbände zwischen den Kabelschächten und Abzweigkästen können unterschiedliche Verlegungstiefen auch untereinander über die gesamte verlegte Länge besitzen.

Ausdruck aus dem Geodatenbestand

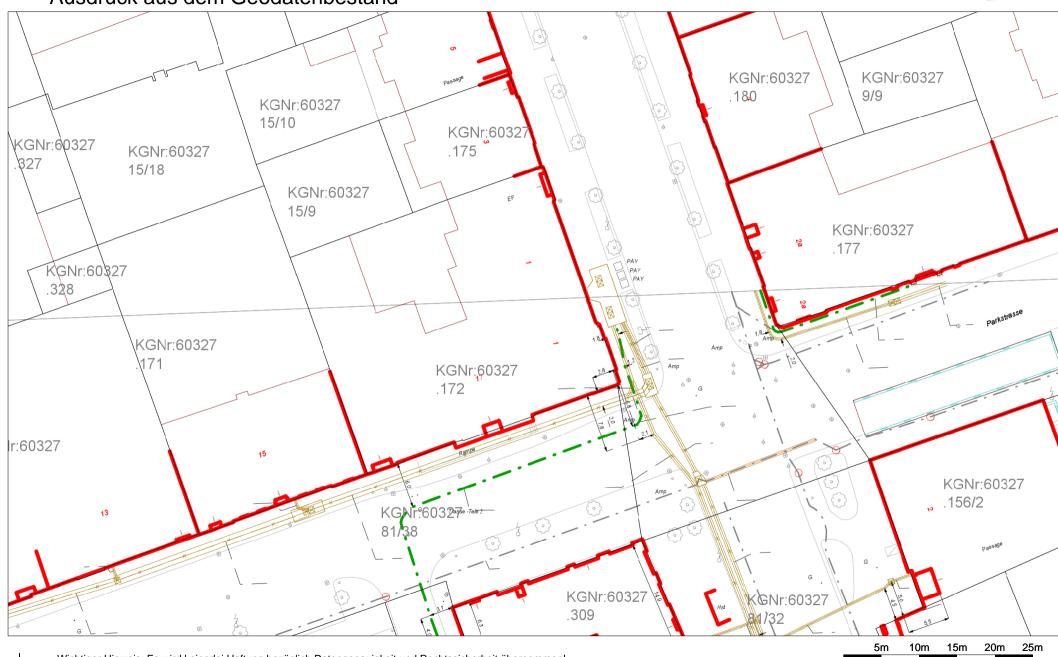



Wichtiger Hinweis: Es wird keinerlei Haftung bezüglich Datengenauigkeit und Rechtssicherheit übernommen!

Dokument: - Druckmaßstab: 1:500
Anschlussbereiche: Leoben-Mitte 3842-42
Druckdatum: 10.06.2025

Benutzername: UOJ17FI

25 BlattNr: 1/1