


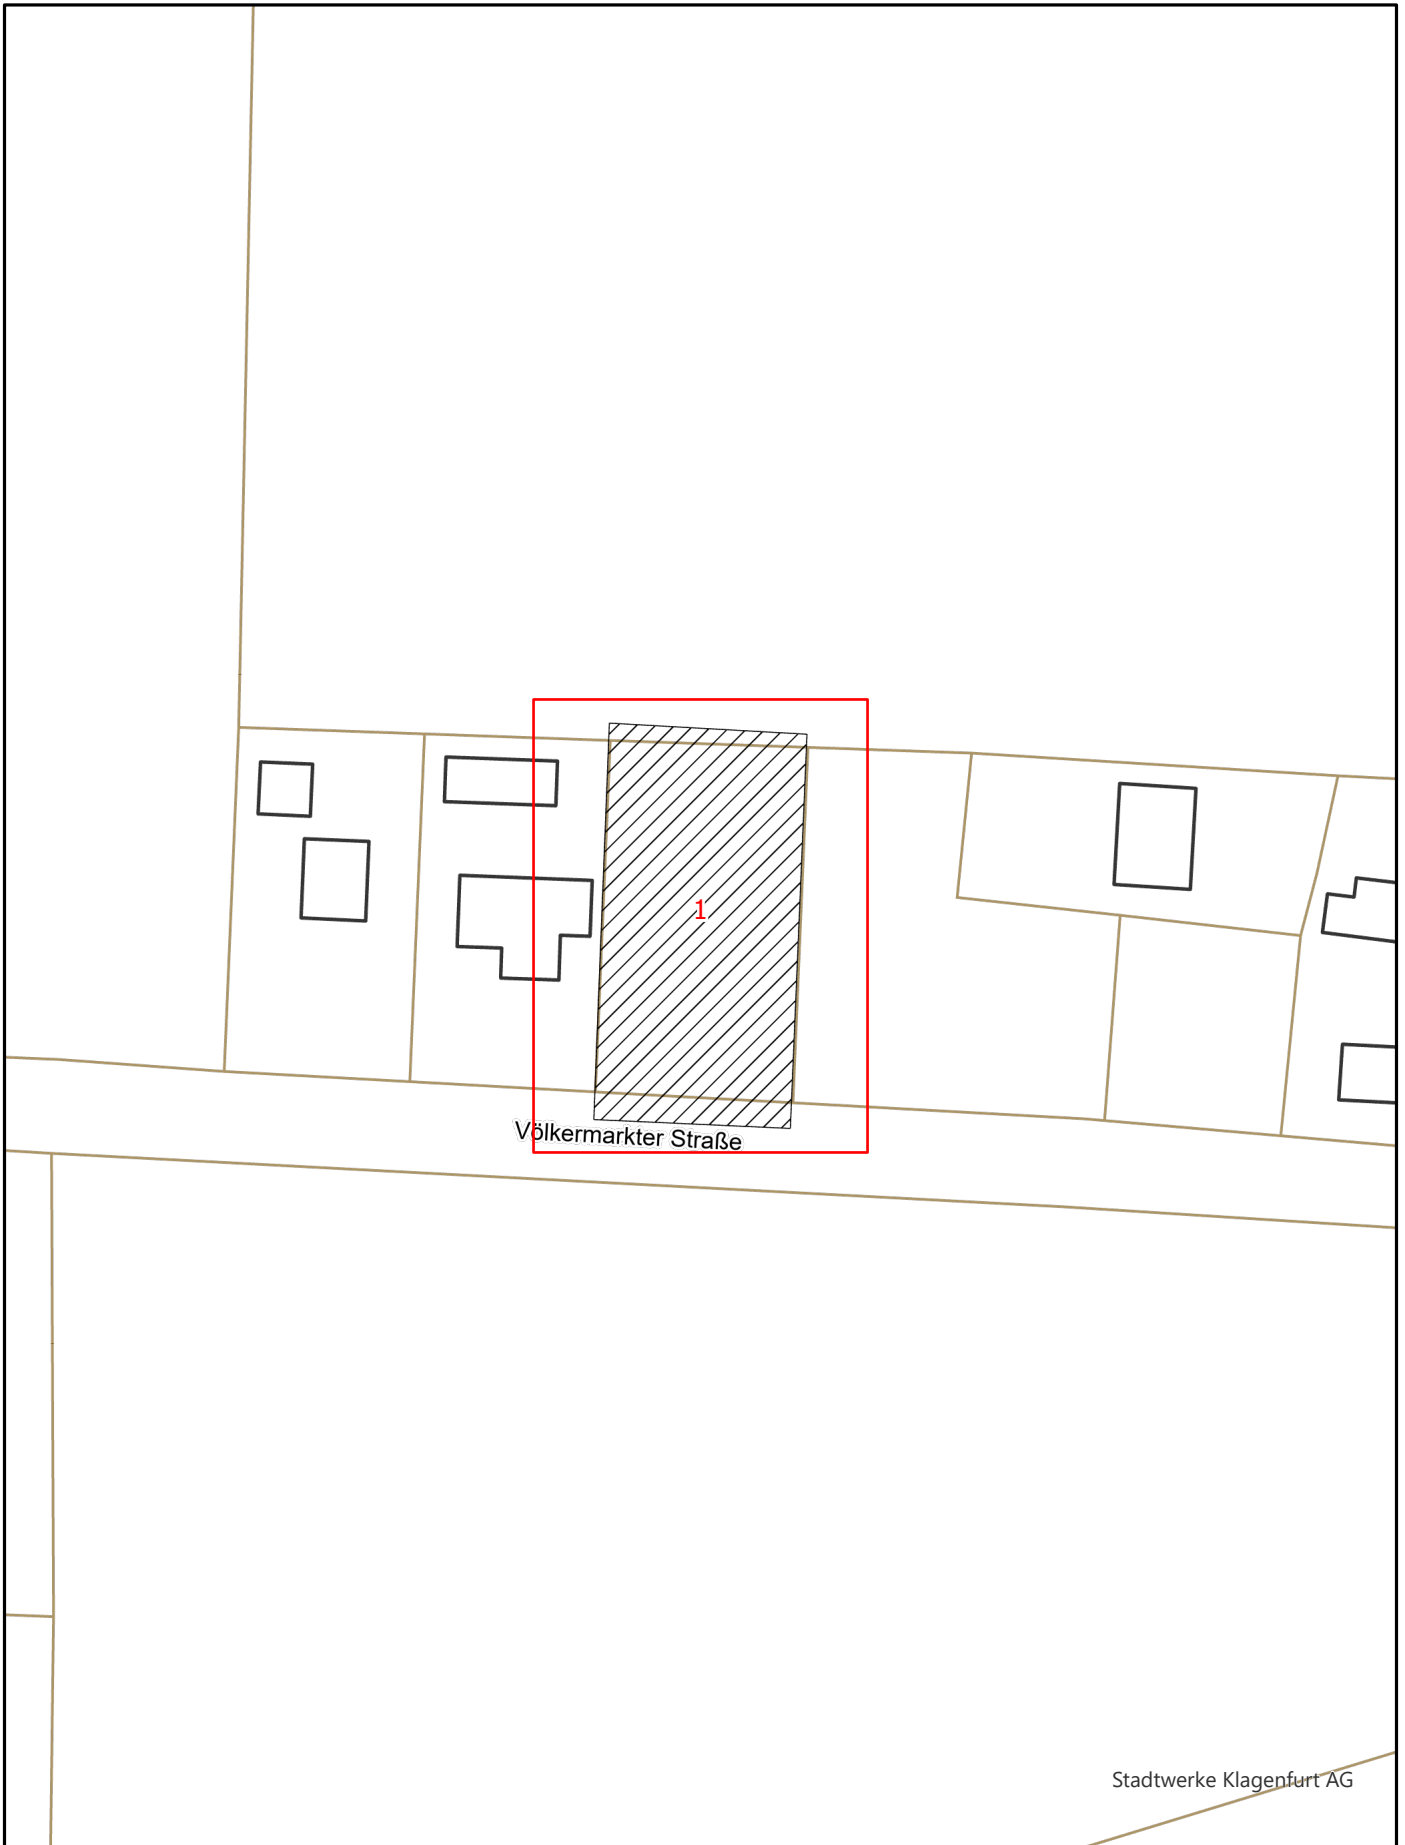

Leitungsauskunft - Nr. 13867 / Segment Telekomnetz, A4 Format

Übersicht




Leitungsauskunft
Erstellungsdatum
Ersteller

17.03.2025

drazen@lebensraum-immo.at

Stadtwerke Klagenfurt
St. Veiter Straße 31
A-9020 Klagenfurt



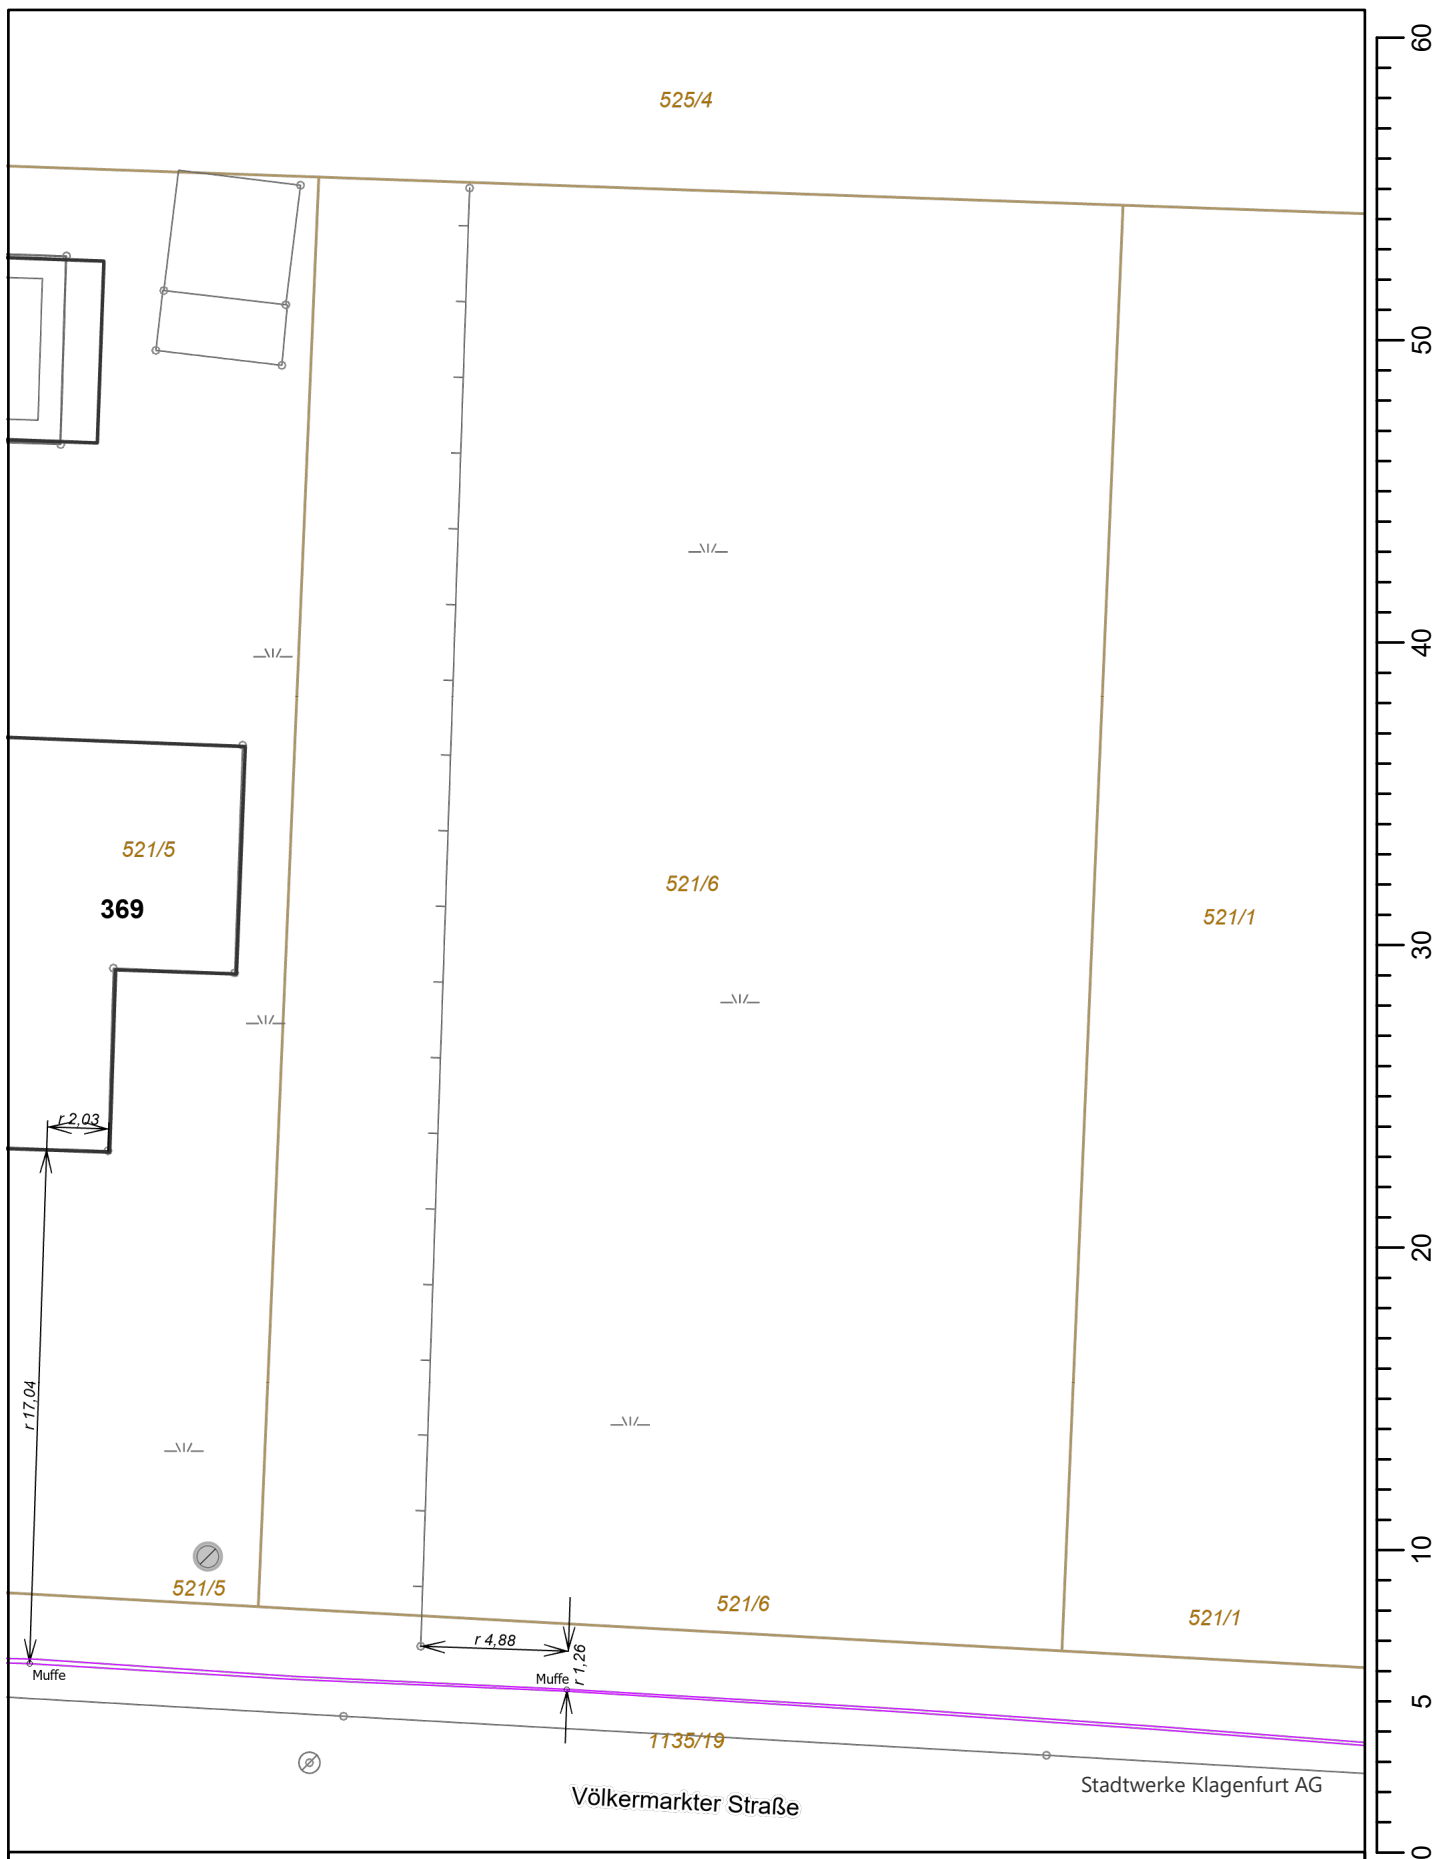

Leitungsauskuft - Nr. 13867 / Segment Telekomnetz, A4 Format

Seite 1 von 1



Erstellt für den Maßstab: 1 : 250
 Erstellungsdatum 17.03.2025
 Ersteller drazen@lebensraum-immo.at

Stadtwerke Klagenfurt
 St. Veiter Straße 31
 A-9020 Klagenfurt

