

MASSTAB 1 : 100

PLAN NR. 2146

EINREICHPLAN

ZUR ERRICHTUNG VON 14 REIHENHÄUSERN IN

MUTHMANNSDORF / N.Ö.

AUF DEN GRUNDSTÜCKEN NR. 745 E.Z. 88 , NR. 746 E.Z. 30
UND NR. 749 E.Z. 768 DER KAT. GEM. MUTHMANNSDORF / N.Ö.

BAUHERR :



BAUFÜHRER :


PLANVERFASSER :



WIEN, IM MÄRZ 1964.

W.L.

Dieser Plan ist der Kollations- und Genehmigungs-Verfahrensweise zu folgen.
Gemeindeamt Muthmannsdorf, 30.12.1965

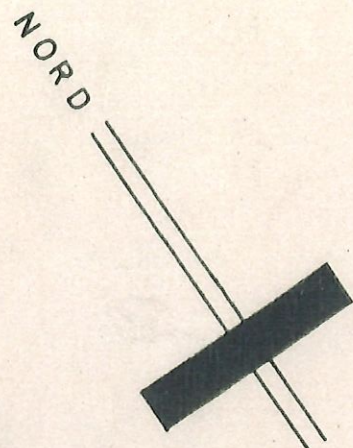

Der Bürgermeister
der Gemeinde Muthmannsdorf



MASSTAB 1 : 100

PLAN NR. 2146



EINREICHPLAN

ZUR ERRICHTUNG VON 14 REIHENHÄUSERN IN

MUTHMANNSDORF / N.Ö.

AUF DEN GRUNDSTÜCKEN NR. 745 E.Z. 88 , NR. 746 E.Z. 30
UND NR. 749 E.Z. 768 DER KAT. GEM. MUTHMANNSDORF / N.Ö.



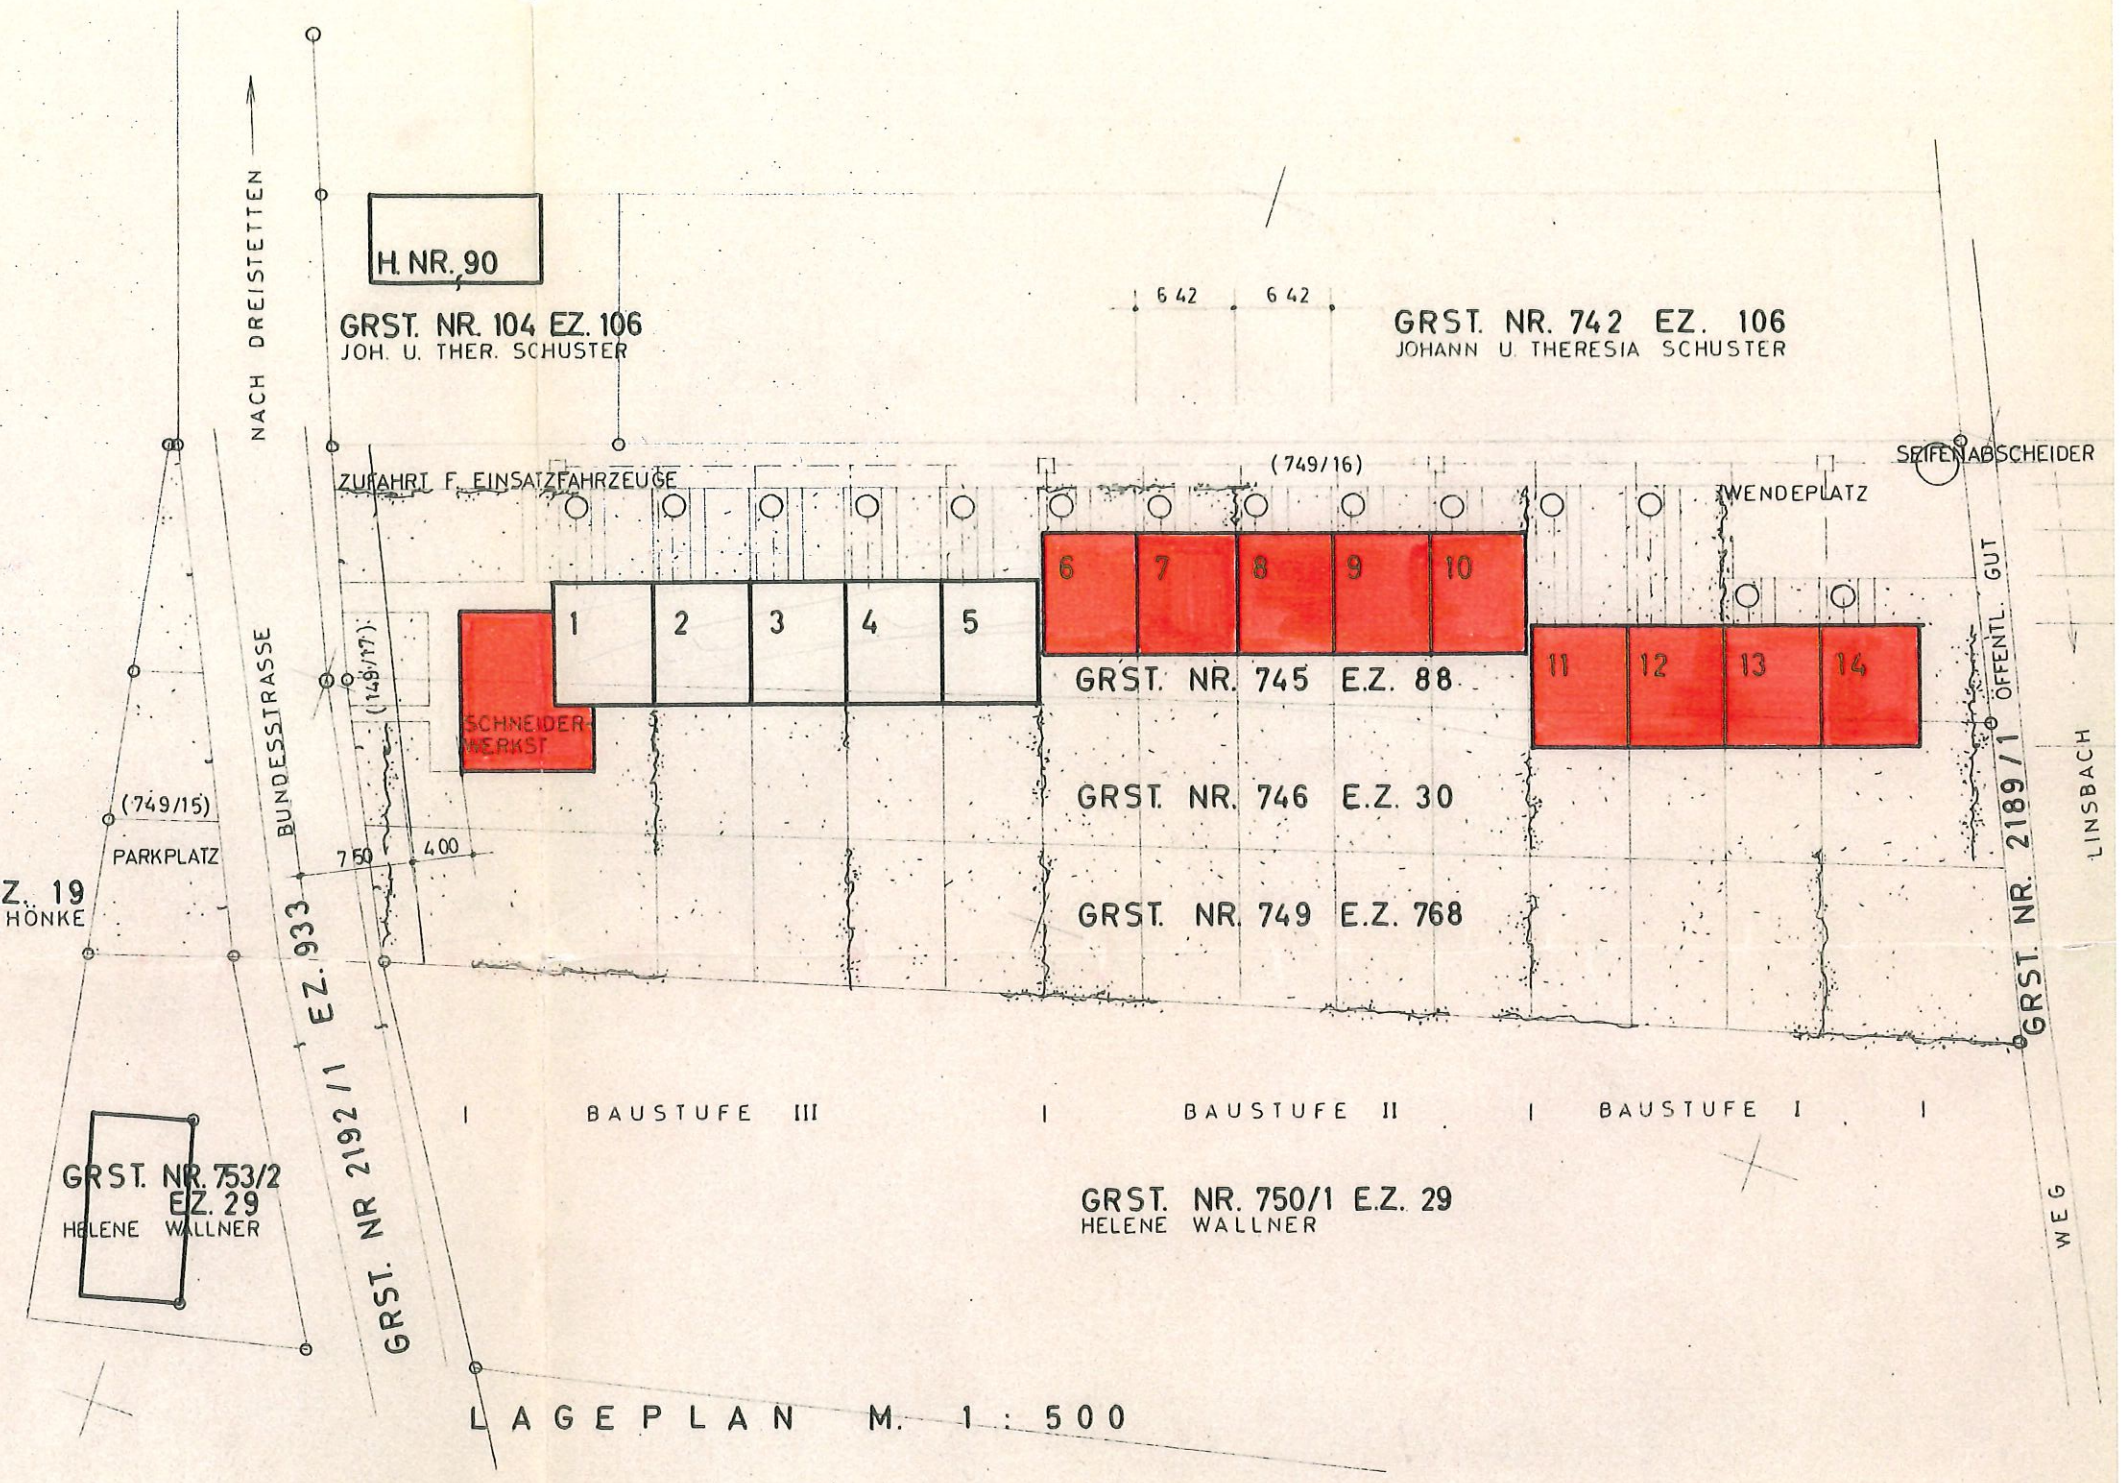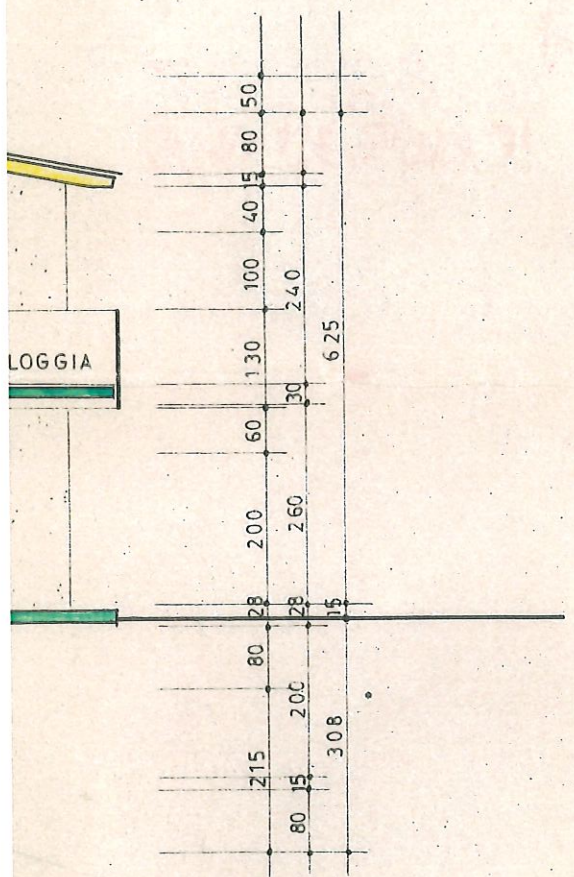



L A G E P L A N M. 1 : 500

GRUNDRISSSE KELLER-

ERD-

OBERGESCHOSS


SCHNITT

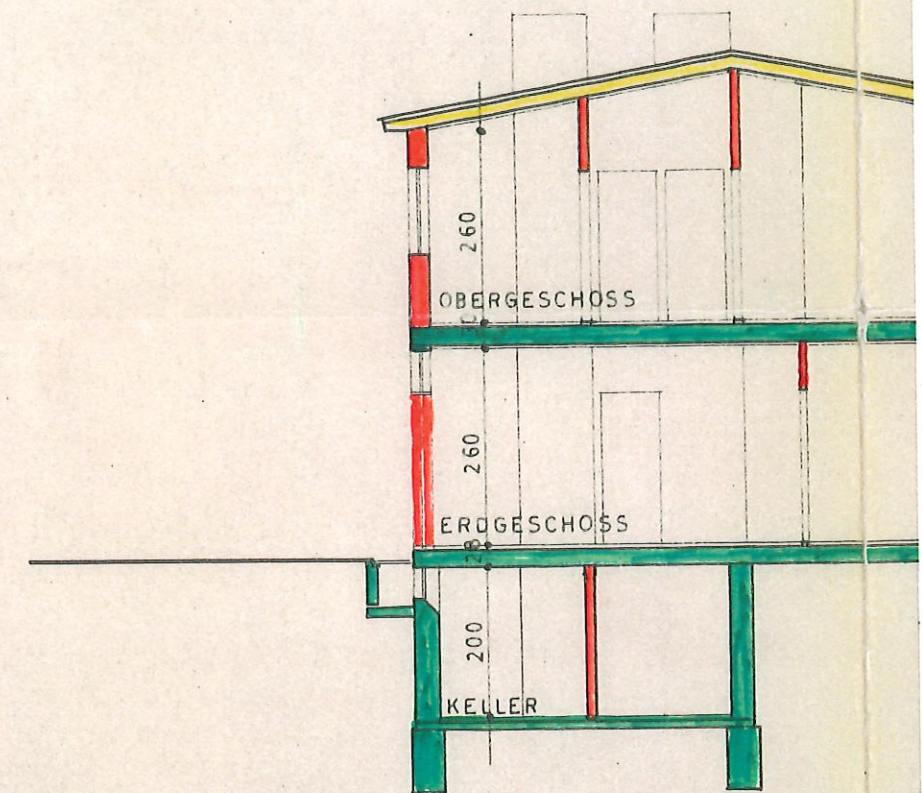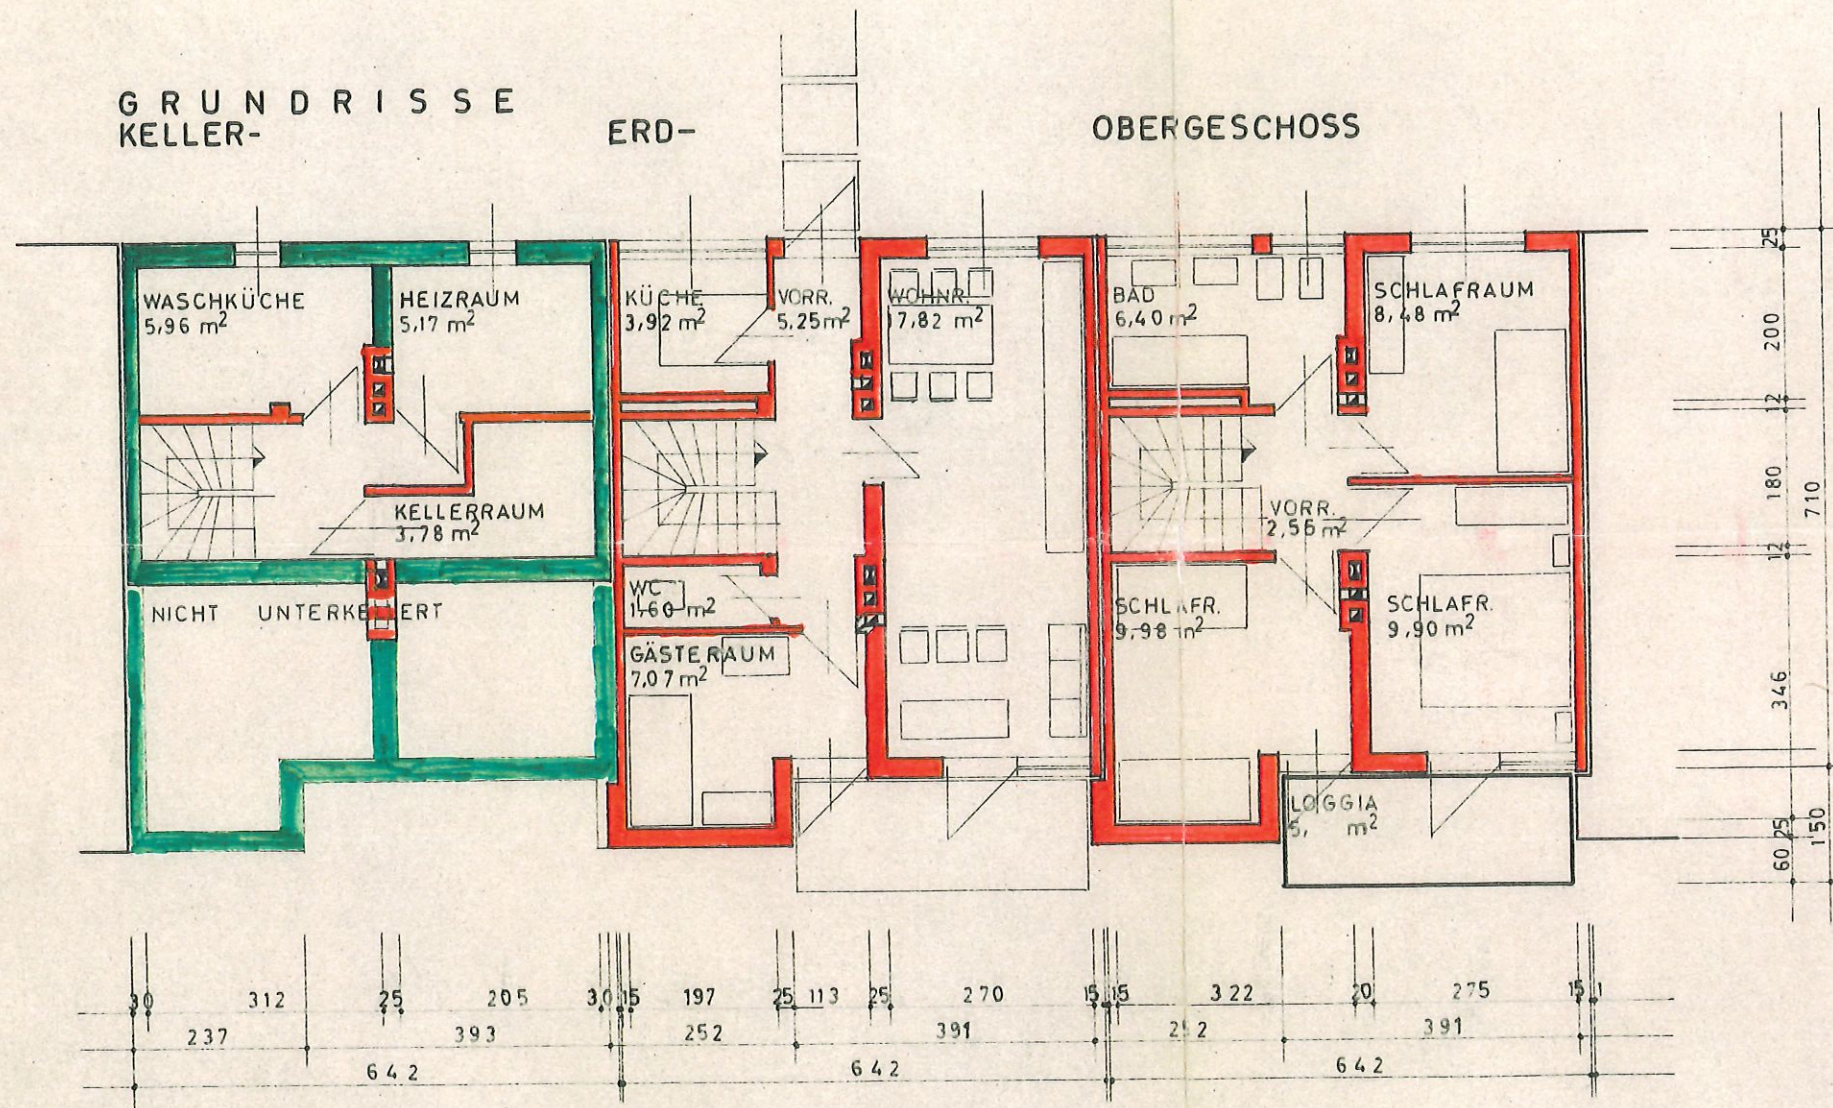

S S E

ERD-

OBERGESCHOSS

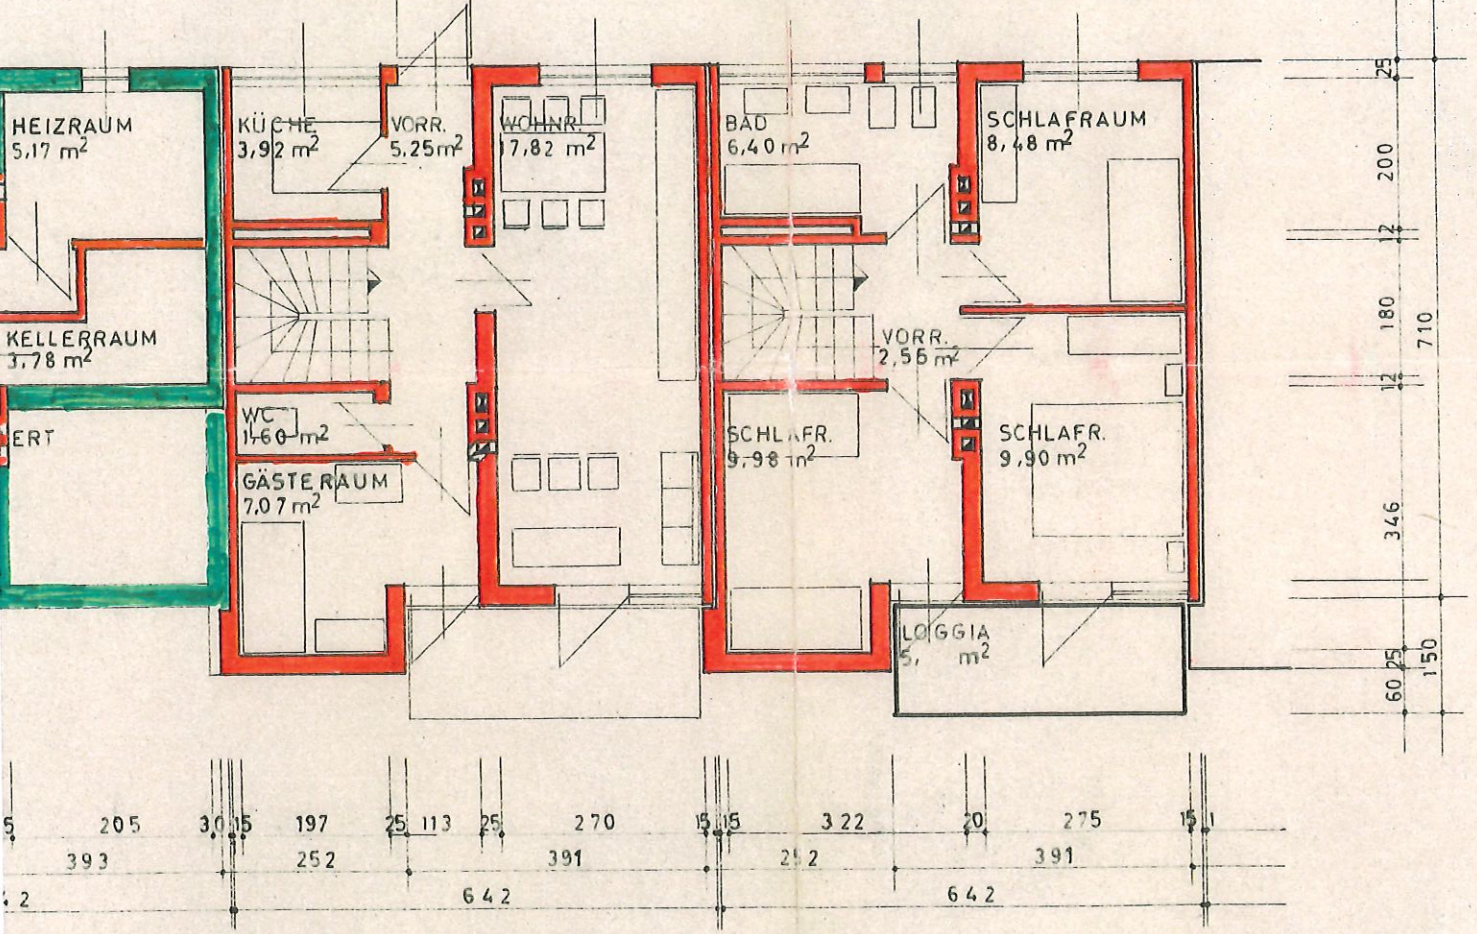

SCHNITT

