


Flächenwidmungsplan

Maßstab 1:2000
Mittelpunkt: 79034; 341851
links unten: 78757; 341668
rechts oben: 79310; 342034

Quellen © DORIS, BEV
Projektion MGI / Austria GK Central
Verwendung: KG 45331 EZ 186
Bearbeiter:
Karte erstellt am: 31.07.2026

Digitales Oberösterreichisches
Raum-Informations-System [DORIS]
A-4021 Linz, Bahnhofplatz 1
Tel. +43 732-7720-12541
doris.geol.post@ooe.gv.at
<https://doris.ooe.gv.at>

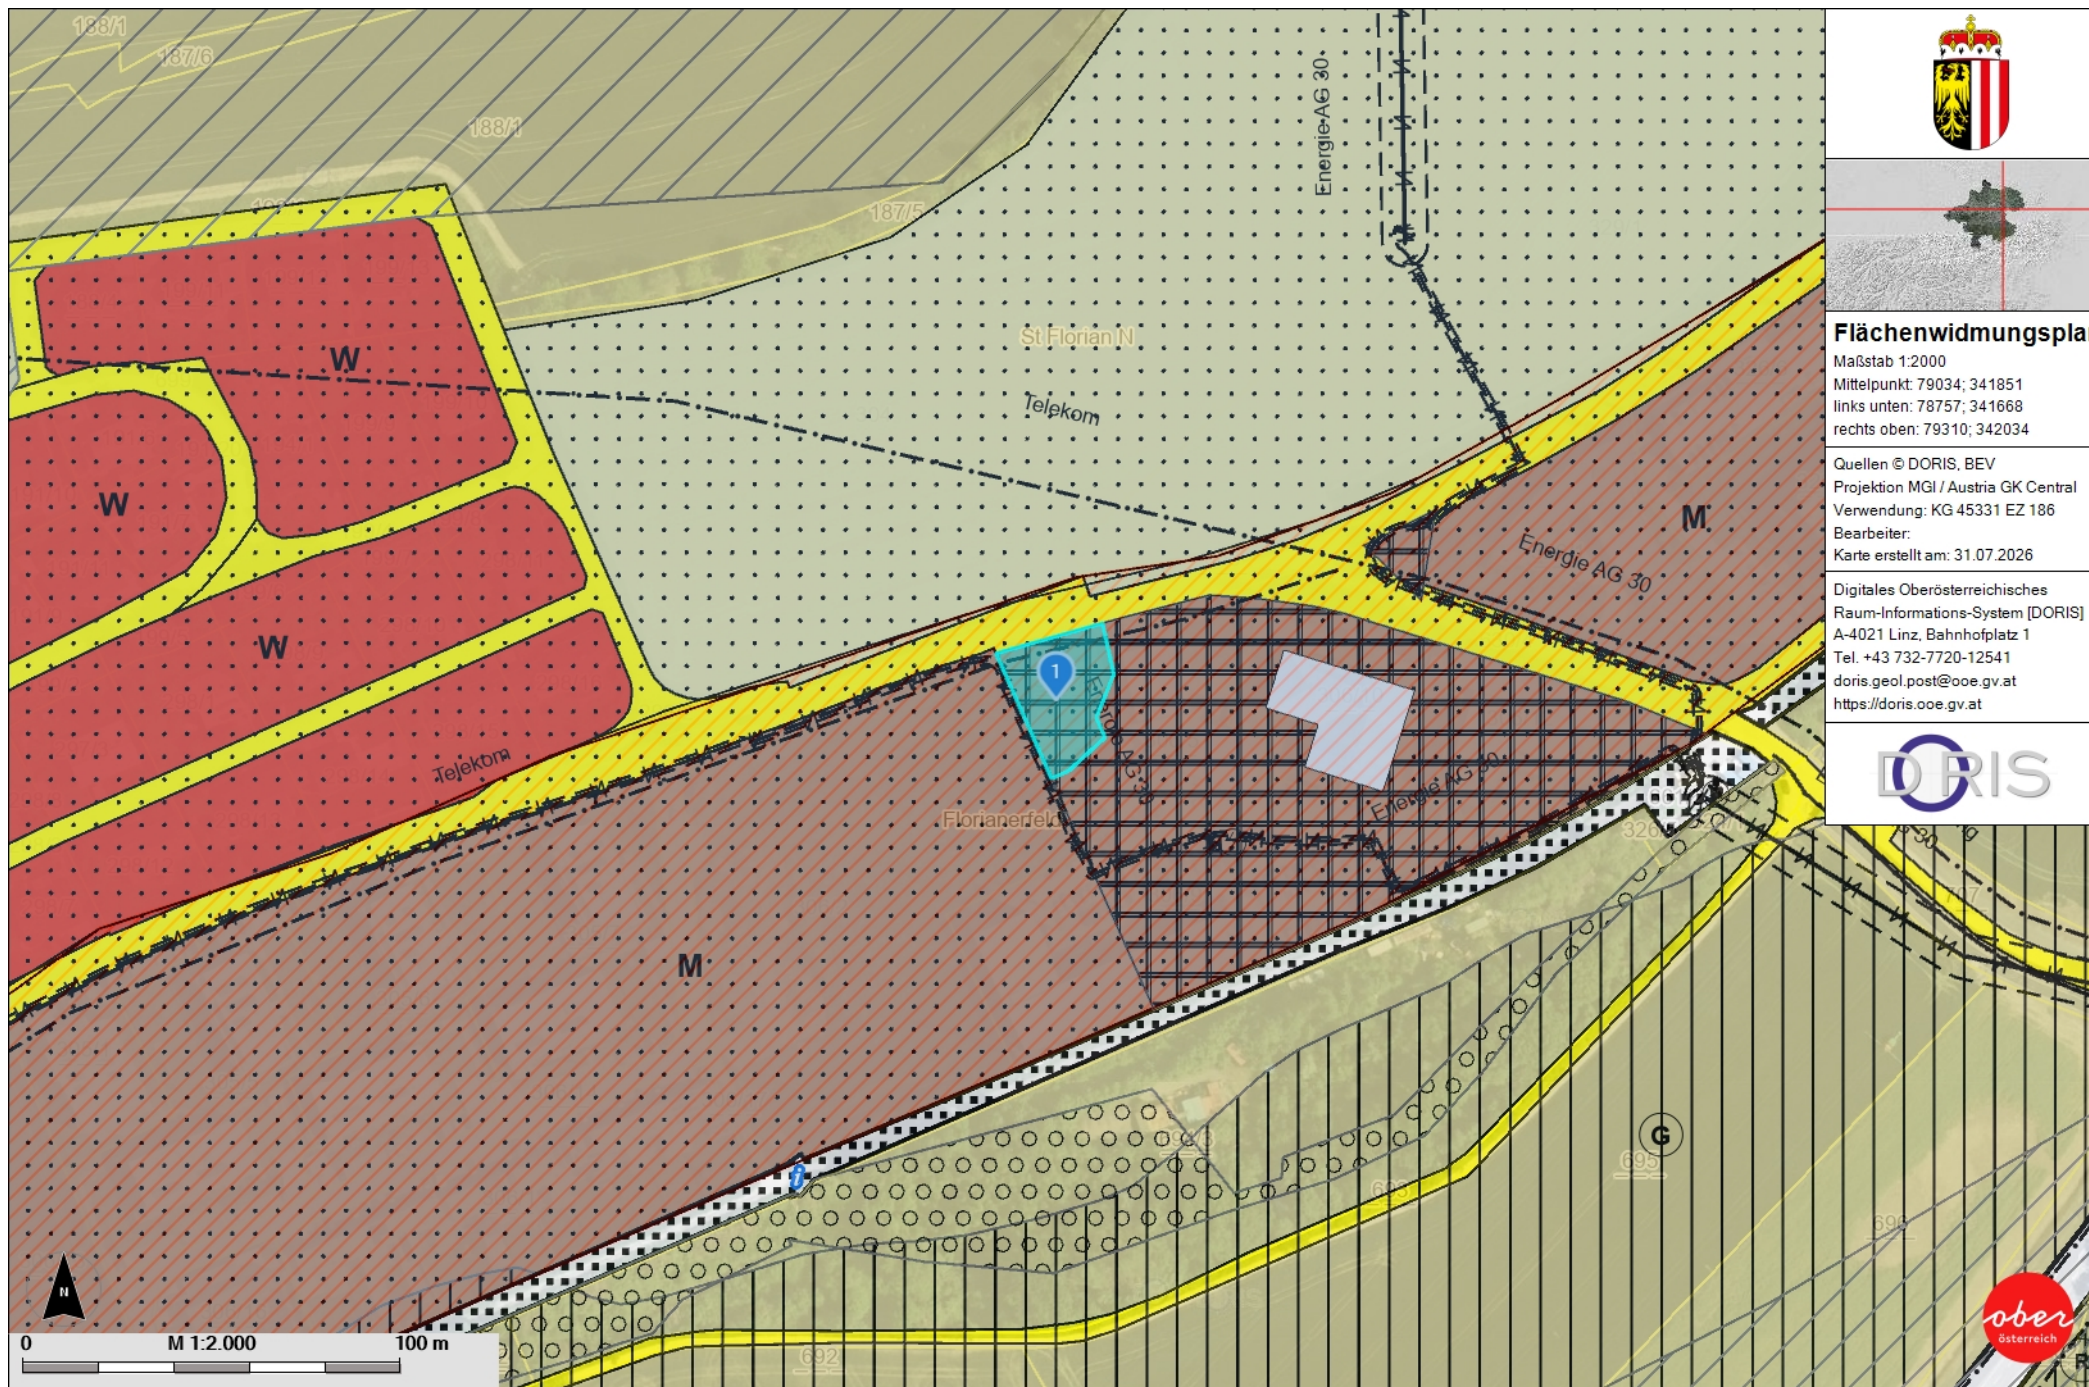

Für die inhaltliche Richtigkeit, Vollständigkeit oder für Fehlerfreiheit der Landkarte schließt das Land Oberösterreich eine Gewähr aus und übernimmt keine Haftung jeglicher Art.
Des Weiteren ist die Haftung für Folgeschäden, die aus der unsachgemäßen und falschen Interpretation der Inhalte resultieren, ausgeschlossen.