



hofansicht 1

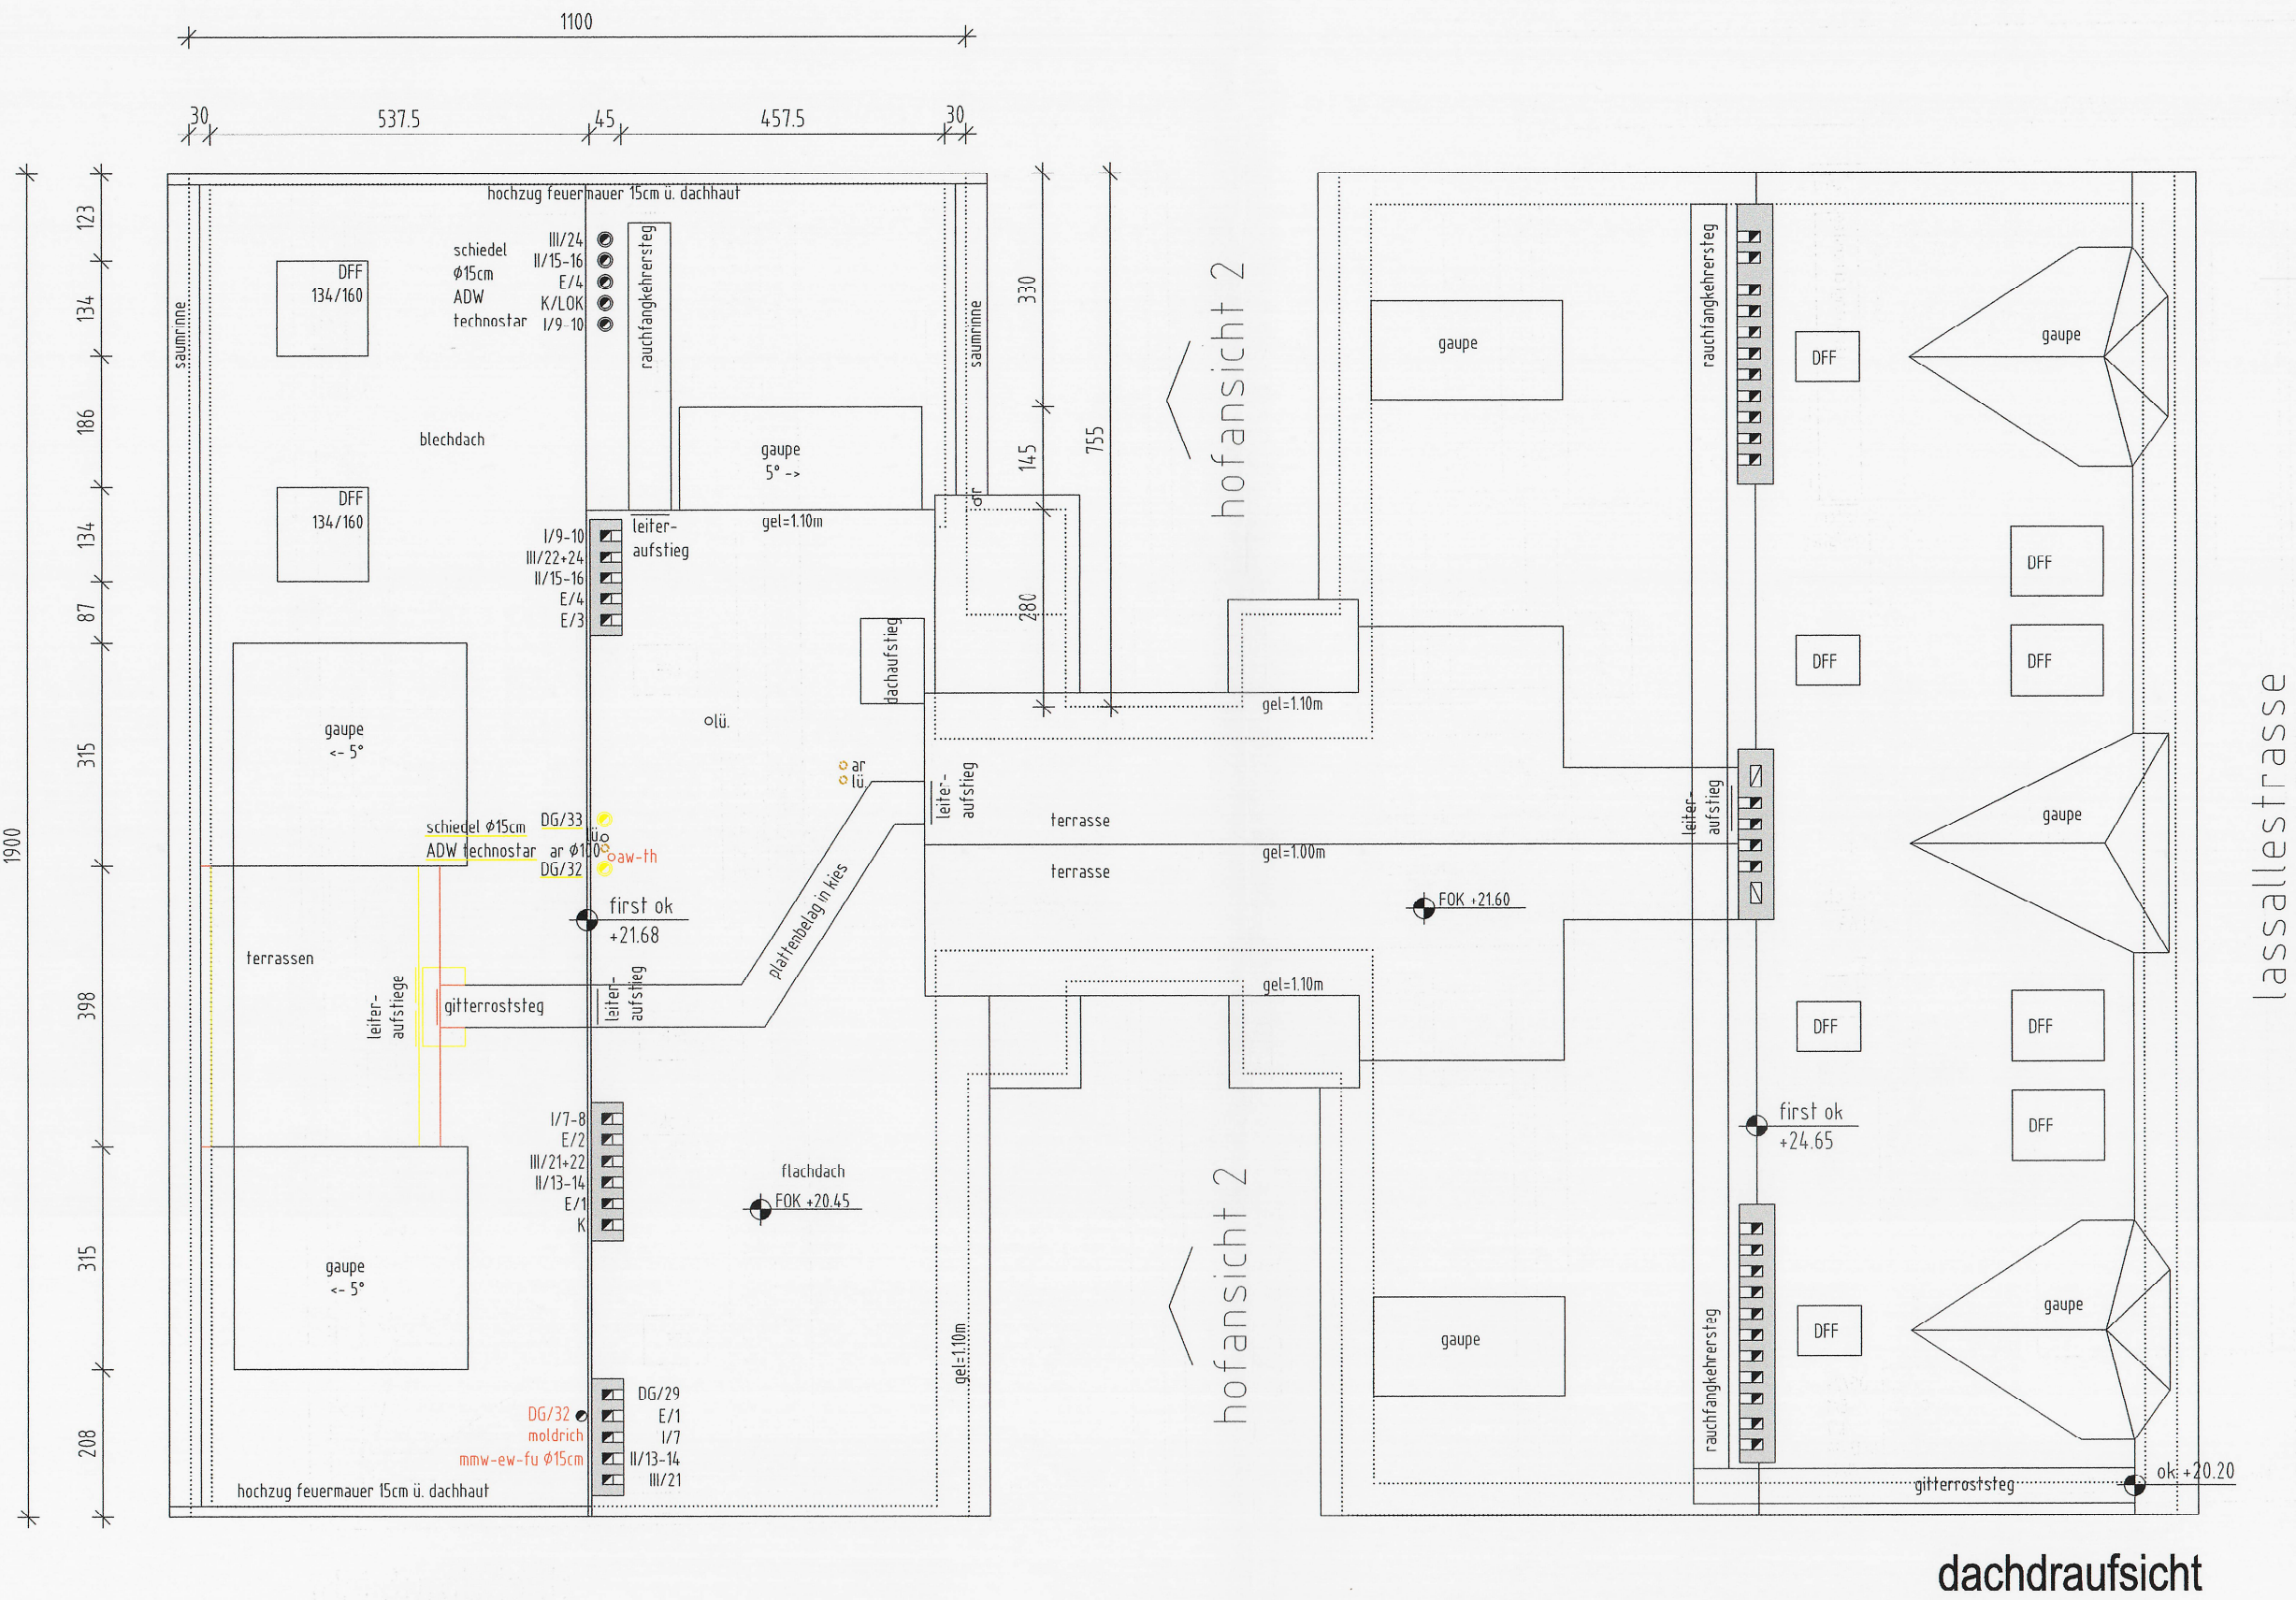


dachdraufsicht

KELLERGEOSCH

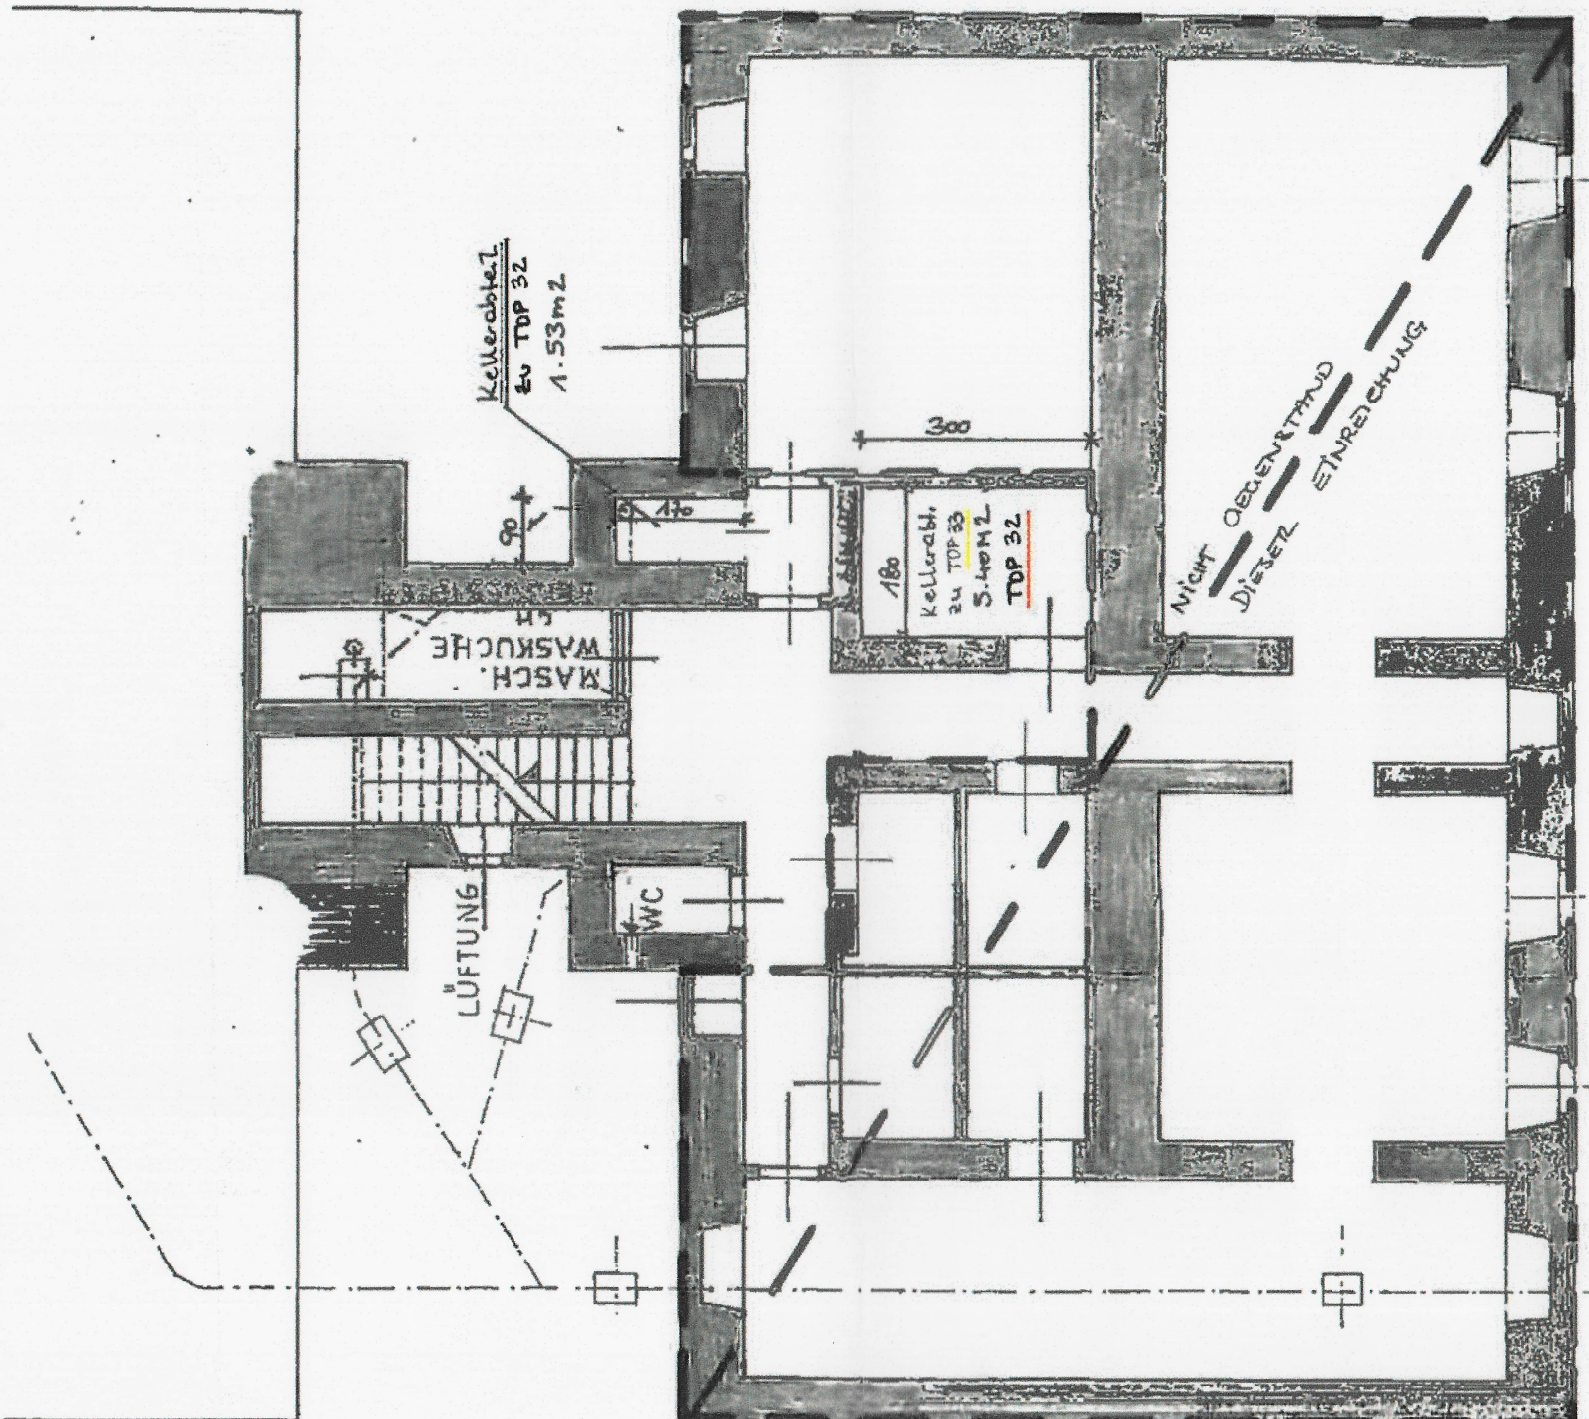


kellergeschoss

decken / wandbauten:					
W 1.1 REI 90	40,8cm 15,0cm 1,5cm 10,0cm 10,0cm 3,0cm 1,3cm	FEUERMAUER BESTAND best. ziegelmauerwerk best. innensputz zwischenraum metallsänder dazw. mineralwolle dampfbremse lattung dazw. mineralwolle (install.) 1x12,5mm GK-platte	D 2.1 REI 90	37,5cm 1,5cm 2,3cm 5,0cm 3,2cm 7,0cm 3,0cm	WOHNUNGSTRENNDECKE ÜBER 3.0G bodenbelag sperrplatte V100 polsterholz / herakith dämmplatte floorlock stahlbetonverbunddecke läuflast bestehende doppelbaudecke gipsputz auf rohrrahmen
W 1.2 REI 90	30,0cm 1,5cm var. 10,0cm 3,0cm 1,3cm	DREMPELWAND best. ziegelmauerwerk innensputz zwischenraum metallsänder dazw. mineralwolle dampfbremse lattung dazw. mineralwolle (install.) 1x12,5mm GK-platte	D 2.2 REI 90	48,9cm 4,0cm 0,1cm 1,0cm min. 16,0cm 0,5cm 7,0cm 3,0cm	TERRASSE ÜBER 3.0G betonplatten im spaltbett vlies vlies abdichtung gefilledämmung dampfbremse stahlbetonverbunddecke läuflast bestehende doppelbaudecke gipsputz auf rohrrahmen
W 1.3 REI 60	30,8cm 2,4cm 4,0cm 0,1cm 2,4cm 16,0cm	AUSSENWAND TERRASSE holzschrägalung lattung / hinterfüllung winddichtung rauhschalung holzschrägalung 10/16 dazw. mineralwolle dampfbremse lattung dazw. mineralwolle (install.) 2x15mm GK-platten	D 2.3 REI 60	37,5cm 0,1cm 2,4cm 5,0cm 0,1cm 2,4cm 22,0cm 2,5cm 3,0cm	DACH blechdeckung auf strukturmatten rauhschalung lattung / hinterfüllung dachpappe (dlt. offen) rauhschalung best. sperrn 10/13 mit holzsparren / zur verstärkung dazw. mineralwolle dampfbremse lattung dazw. mineralwolle (install.) 2x15mm GK-platten
W 2.1 EI 90	39,0cm 2,5cm 15,0cm 5,0cm 1,5cm	INNENWAND WC 2x12,5mm GK-platte metallsänder/installsationsraum ziegelmauerwerk metallsänder dazw. mineralwolle 1x15mm GK-platte	D 2.4 REI 60	38,5cm 0,1cm 2,4cm 0,1cm 2,4cm min. 20,0cm	GAUPE blechdeckung auf strukturmatten rauhschalung lattung / hinterfüllung dachpappe rauhschalung holzsparren 10/20 mit holzpfosten dazw. mineralwolle dampfbremse lattung dazw. mineralwolle (install.) 2x15mm GK-platten
W 2.2 EI 90	21,5cm 15,0cm 5,0cm 1,5cm	WOHNUNGSTRENNWAND VSS 5CM best. ziegelmauerwerk verputzt metallsänder dazw. mineralwolle 1x15mm GK-platte			
W 2.3 EI 90	24,0cm 15,0cm 7,5cm 1,5cm	WOHNUNGSTRENNWAND VSS 7,5cm best. ziegelmauerwerk verputzt metallsänder dazw. mineralwolle 1x15mm GK-platte			
W 2.4 REI 90	51,5cm 45,0cm 5,0cm 1,5cm	WOHNUNGSTRENNWAND KAMINMAUER best. ziegelmauerwerk verputzt metallsänder dazw. mineralwolle pas-folie 1x15mm GK-platte			
W 3.1	10,0cm 1,25cm 1,25cm	INNENWAND LEICHTBAU 1x25mm GK-platte metallsänder dazw. mineralwolle 1x12,5mm GK-platte			
W 3.2	10,0cm 0,5cm 10,0cm 0,5cm	INNENWAND YTONG speichelung ytong planstein speichelung			
W 3.3	10,0cm 1,5cm 12,0cm 1,5cm	INNENWAND BESTAND innensputz NF-siegel innensputz			

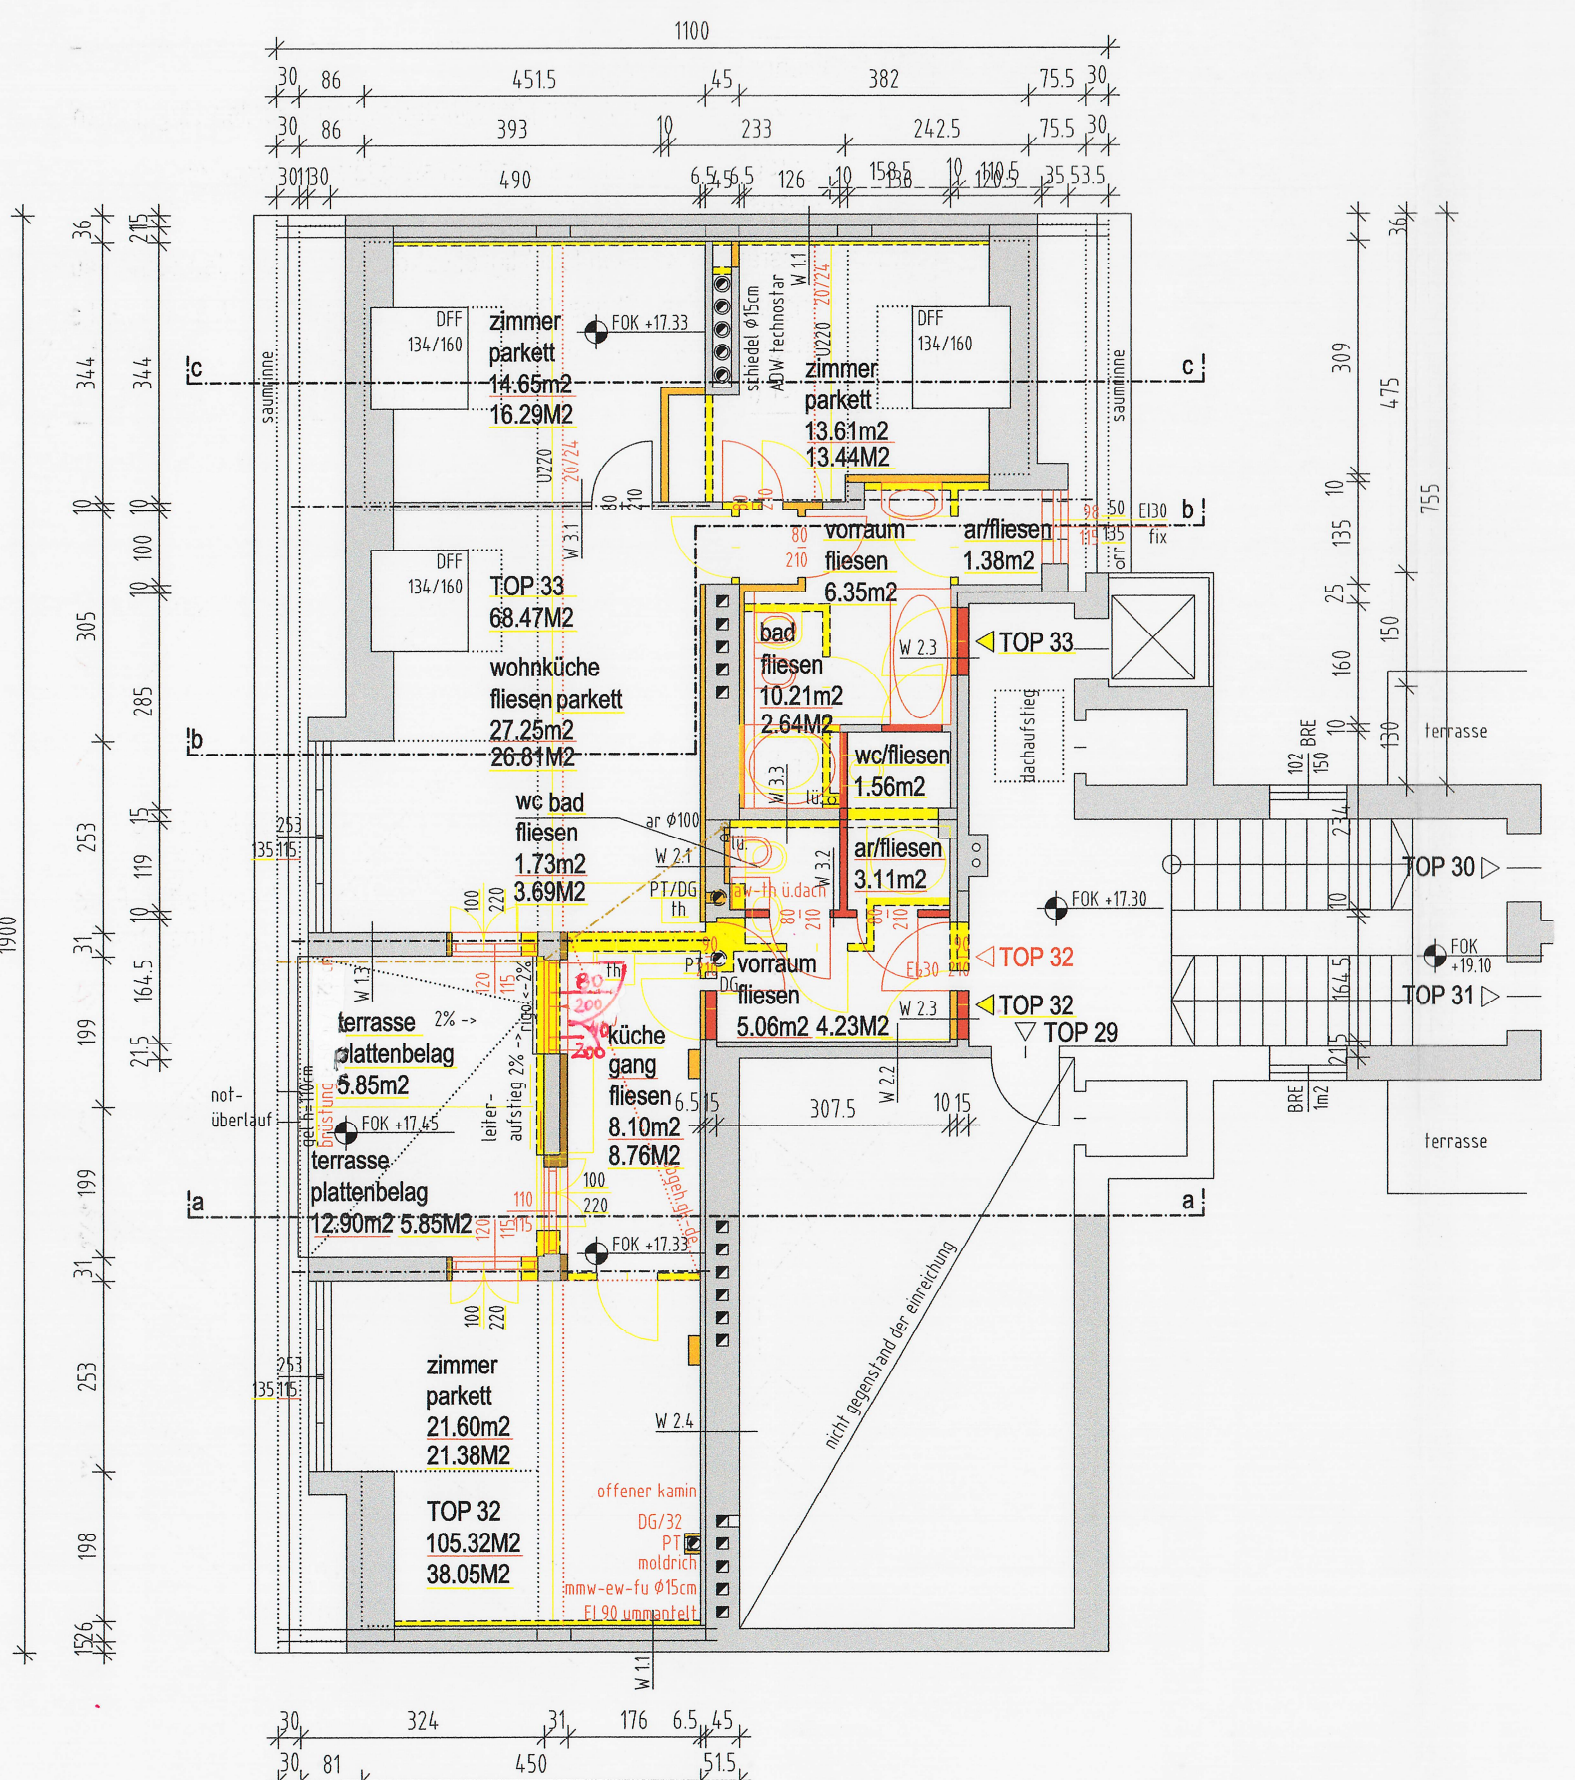

dachgeschoss

§63. lit. k wiener bauordnung:
die grundsätze des barrierefreien planens und bauens werden eingehalten.
It. wiener garagesgesetz sind keine neuen stellplätze notwendig:
1 wohnungszusammenlegung im dg
bei allen nassräumen werden feuchtigkeitsabdichtungen auf den estrich aufgebracht.
die wohnungen werden mit gasetagenheizungen ausgestattet. im dg wird ein
aussewandgerät, bei dem das abgas über dach geführt wird, verwendet.
alle abwässer (regen- u. schmutzabw.) werden in den kanal eingeleitet.

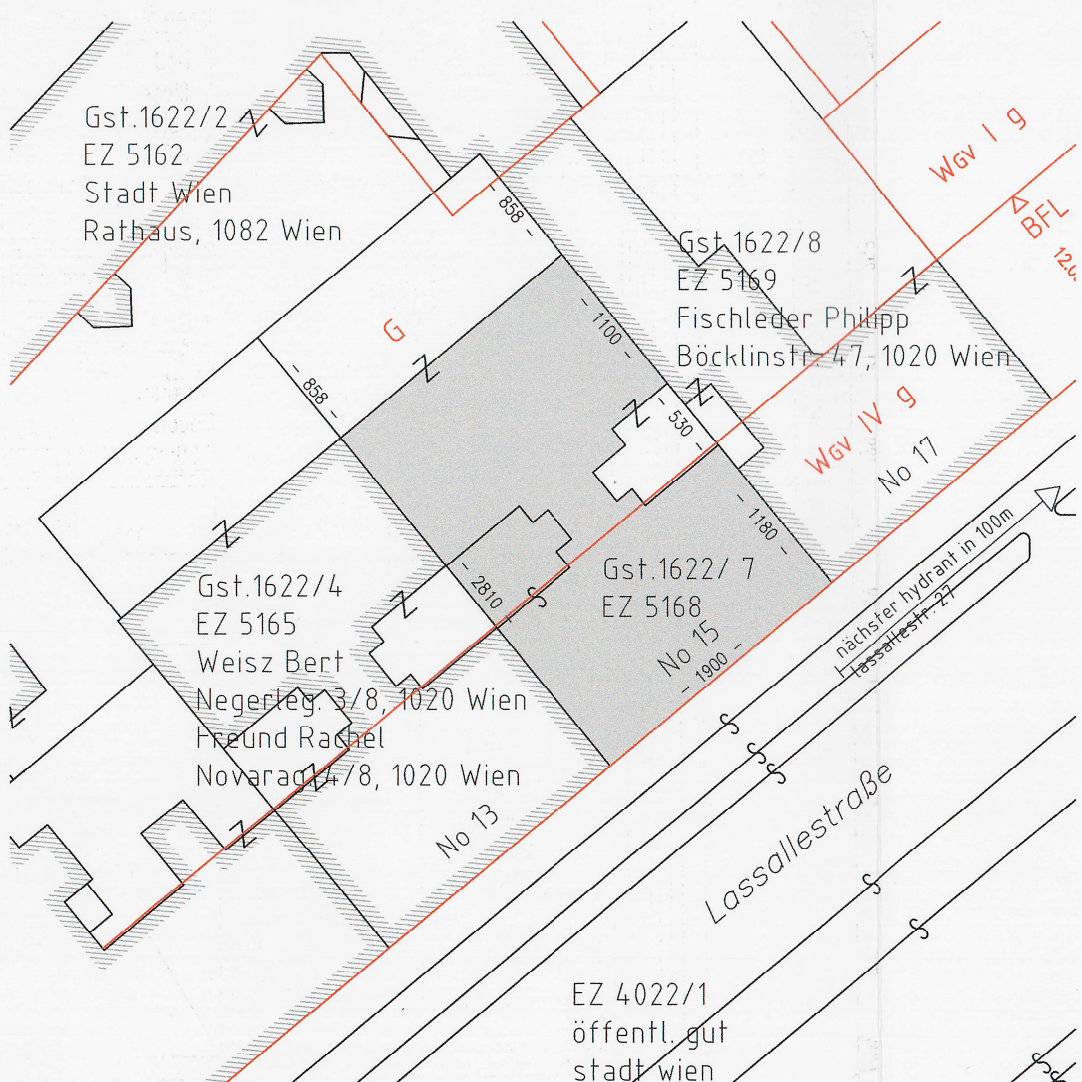

lageplan 1:500

legende:

ar	abfallrohr
rar	regenabfallrohr
ps	putzschacht
ks	kanalschle
	bestand
	abbruch
	ziegel
	stahlbeton
	beton
	holz
	stahl
	leichtbau
	dämmung
	neu
	grundgrenzen

LISTE DER MITEIGENTÜMER:

Knezevic Petar, Lassallestr. 15/5, 1020 Wien	Knezevic Mara, Lassallestrasse 15/5, 1020 Wien	Surenian Rouben Dr., Lechnerstr. 2/9/1, 1030 Wien	Romanovic Milica, Weißg. 5/7, 1170 Wien	Forster Maria-Luise, Lassallestrasse 15/8, 1020 Wien	Kailer Projekt Management GesmbH, Pottendorfer Str. 15-23, 2700 Wr. Neustadt	Hladaj Hubert Christoph, Ennsgr. 18, 1020 Wien	Salmutter Wolfgang Dipl.-Ing., Salesianerg. 3/3/21, 1030 Wien	Rafiq Jan-Michael, Georg-Appel-Str. 30, 20455 Hamburg, Deutschland	Wysocki Pawel, Flurschützstrasse 10/5, 1120 Wien	Petz Markus, Bürgerg. 20/3/8, 1100 Wien	Hütter Karl, Meitmach 44, 4931 Meitmach	Knezevic Mara, Praterstr. 59/1, 1020 Wien	Nuredini Neset, Lassallestrasse 15/11, 1020 Wien	Toga Eyyüp, Obermüllnerstr. 4/22, 1020 Wien	Matic Snezana, Quellenstr. 199/5, 1100 Wien	Kössler Bernhard DI, Hohlweggasse 23/29, 1030 Wien	Schmidt Wolfgang, Hornbostelg. 8-10/4/13, 1060 Wien	Lucic Marko, Lassallestrasse 15/25, 1020 Wien	Andrej Daniel, Hohlwegg. 33/28, 1030 Wien	Natchev Iko, Pfarrg. 12, 8020 Graz	Natchev Evgenia, Pfarrg. 12, 8020 Graz	Natchev Iliana, Lassallestr. 15/29, 1020 Wien	Bozatl Sinasi Mag., Favoritenstrasse 66/28, 1040 Wien	Finulovic Valentina, Lassallestr. 15/22-23, 1020 Wien	Finulovic Zoran, Lassallestr. 15/22-23, 1020 Wien
--	--	---	---	--	--	--	---	--	--	---	---	---	--	---	---	--	---	---	---	------------------------------------	--	---	---	---	---

parie	A B C D E
AUSWECHSLUNGSPLAN	
bauliche änderungen im dachgeschoss im hoftrakt des wohnhauses lassallestraße 15, 1020 wien	
einlagezahl	5168
grundstücksnummer	1622 / 7
katastralgemeinde	01657 leopoldstadt
planinhalt	grundriss keller 1:100 grundriss dachgeschoss 1:100 dachdraufsicht 1:100 lageplan 1:500 Hierauf bezieht sich der Bescheid
behörde	Für den Abteilungsleiter: Dipl.-Ing. Brückner Oberstadtbaurat Wien, 6. 4. 2012
bauwerber	steelco gmbh pottendorferstrasse 15-23 2700 wien neustadt
grundeigentümer	s. eigentümerliste links
bauführer	CTD COMPACT TIMBER CONSTRUCTION GMBH Rudolfstrasse 9/1 3440 Pottenst Mobil: +43 664 729 89 955 Fax: +43 1 253 3833 3890 email: office@ctd-wien.at
planverfasser	di barbara landrock _architektin zt 1950 wien capistranegasse 3/272 landrock plan@barbaralndrock.at di barbara landrock _architektin zt 1950 wien capistranegasse 3/272 landrock plan@barbaralndrock.at
plannummer	LAS_307A
wien 29.04.2011	