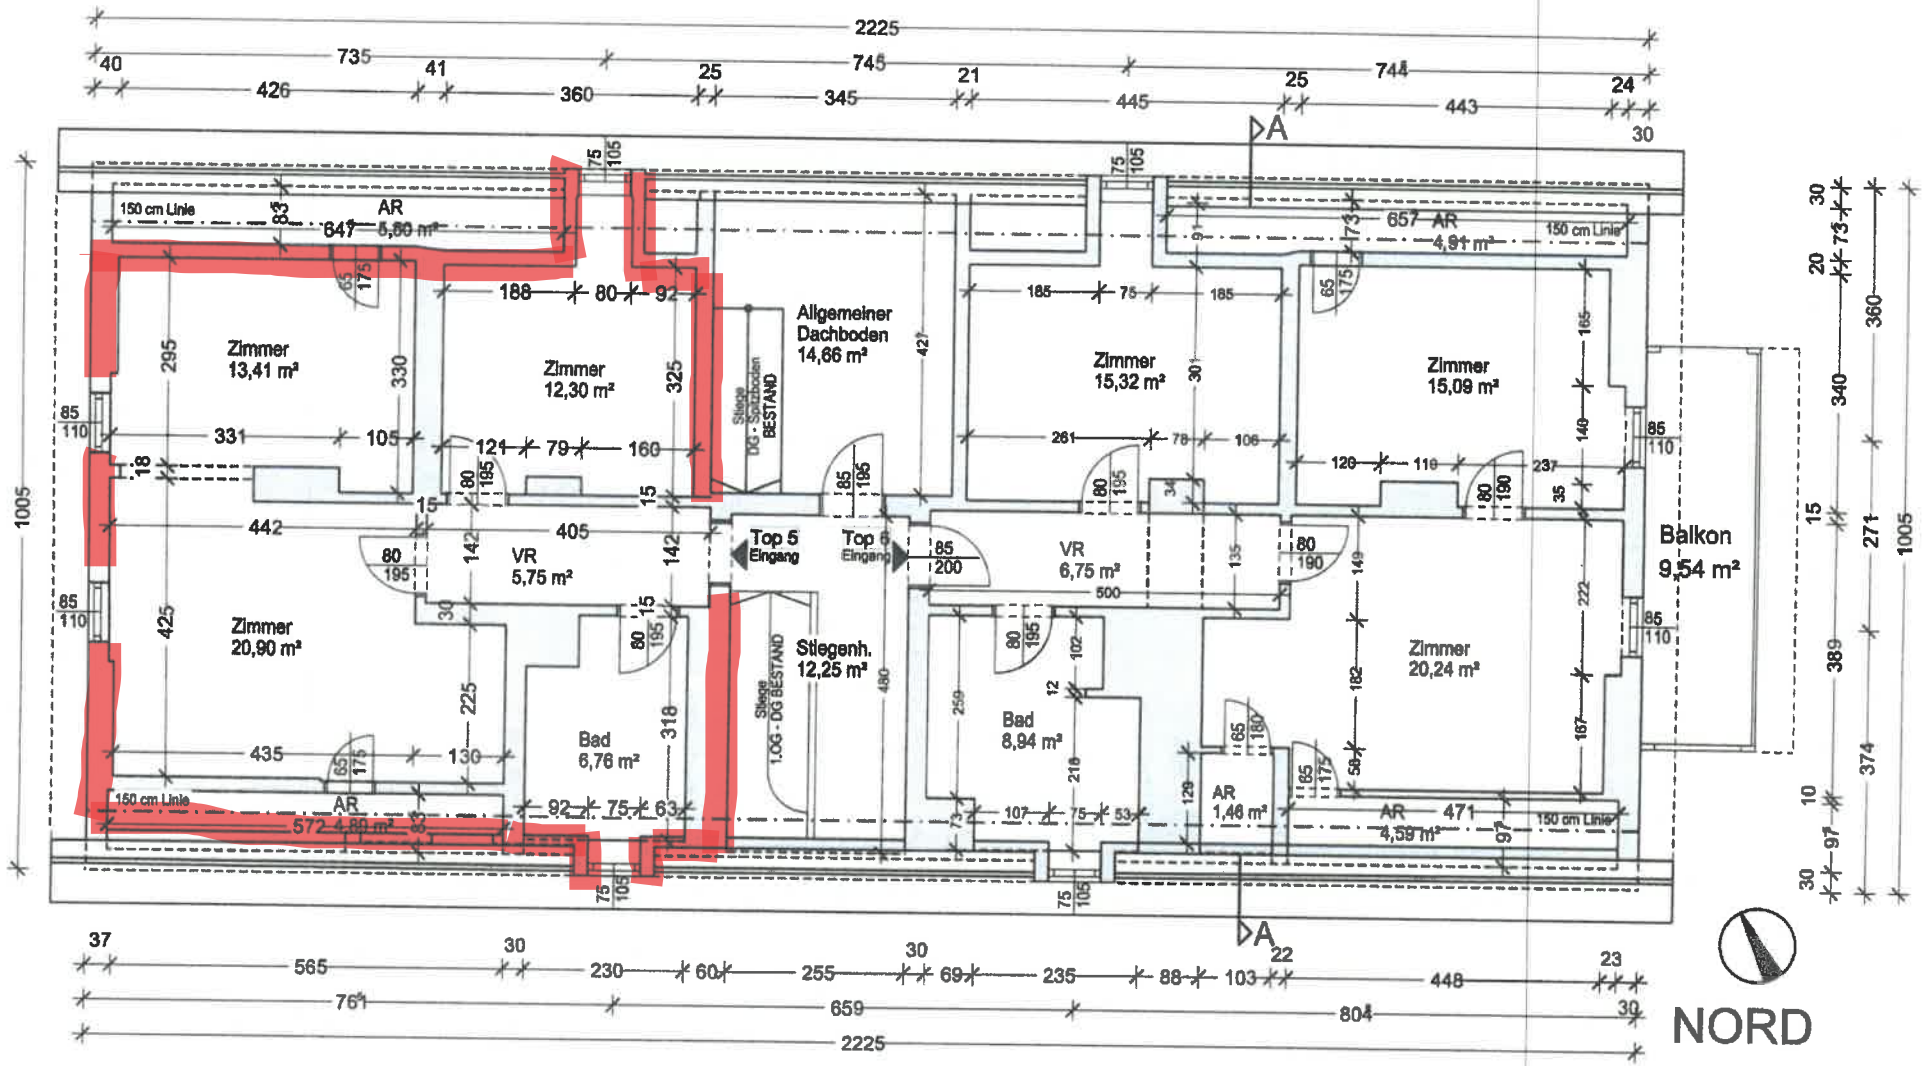

zt: STROMBERGER ZT-GmbH
Tel.: +43 664 8846 6000
E-Mail: office@zt-stromberger.at
Web: www.zt-stromberger.at

Projekt:	WOHNHAUS Viktor-Suppan-Straße, 8580 Köflach	Projekt NR:	21-503	INDEX:	
		Maßstab:	1:100		
Planung:	HAUS 24	Datum:	08.06.2021		
Plan:	Ausschnitt Dachgeschoss 24 (Top 5+6)	Bezeichnet:	A. Selig		