


Re Rollläden elektrisch: Kästen und Führungsschienen Anthrazit, Behang Silber

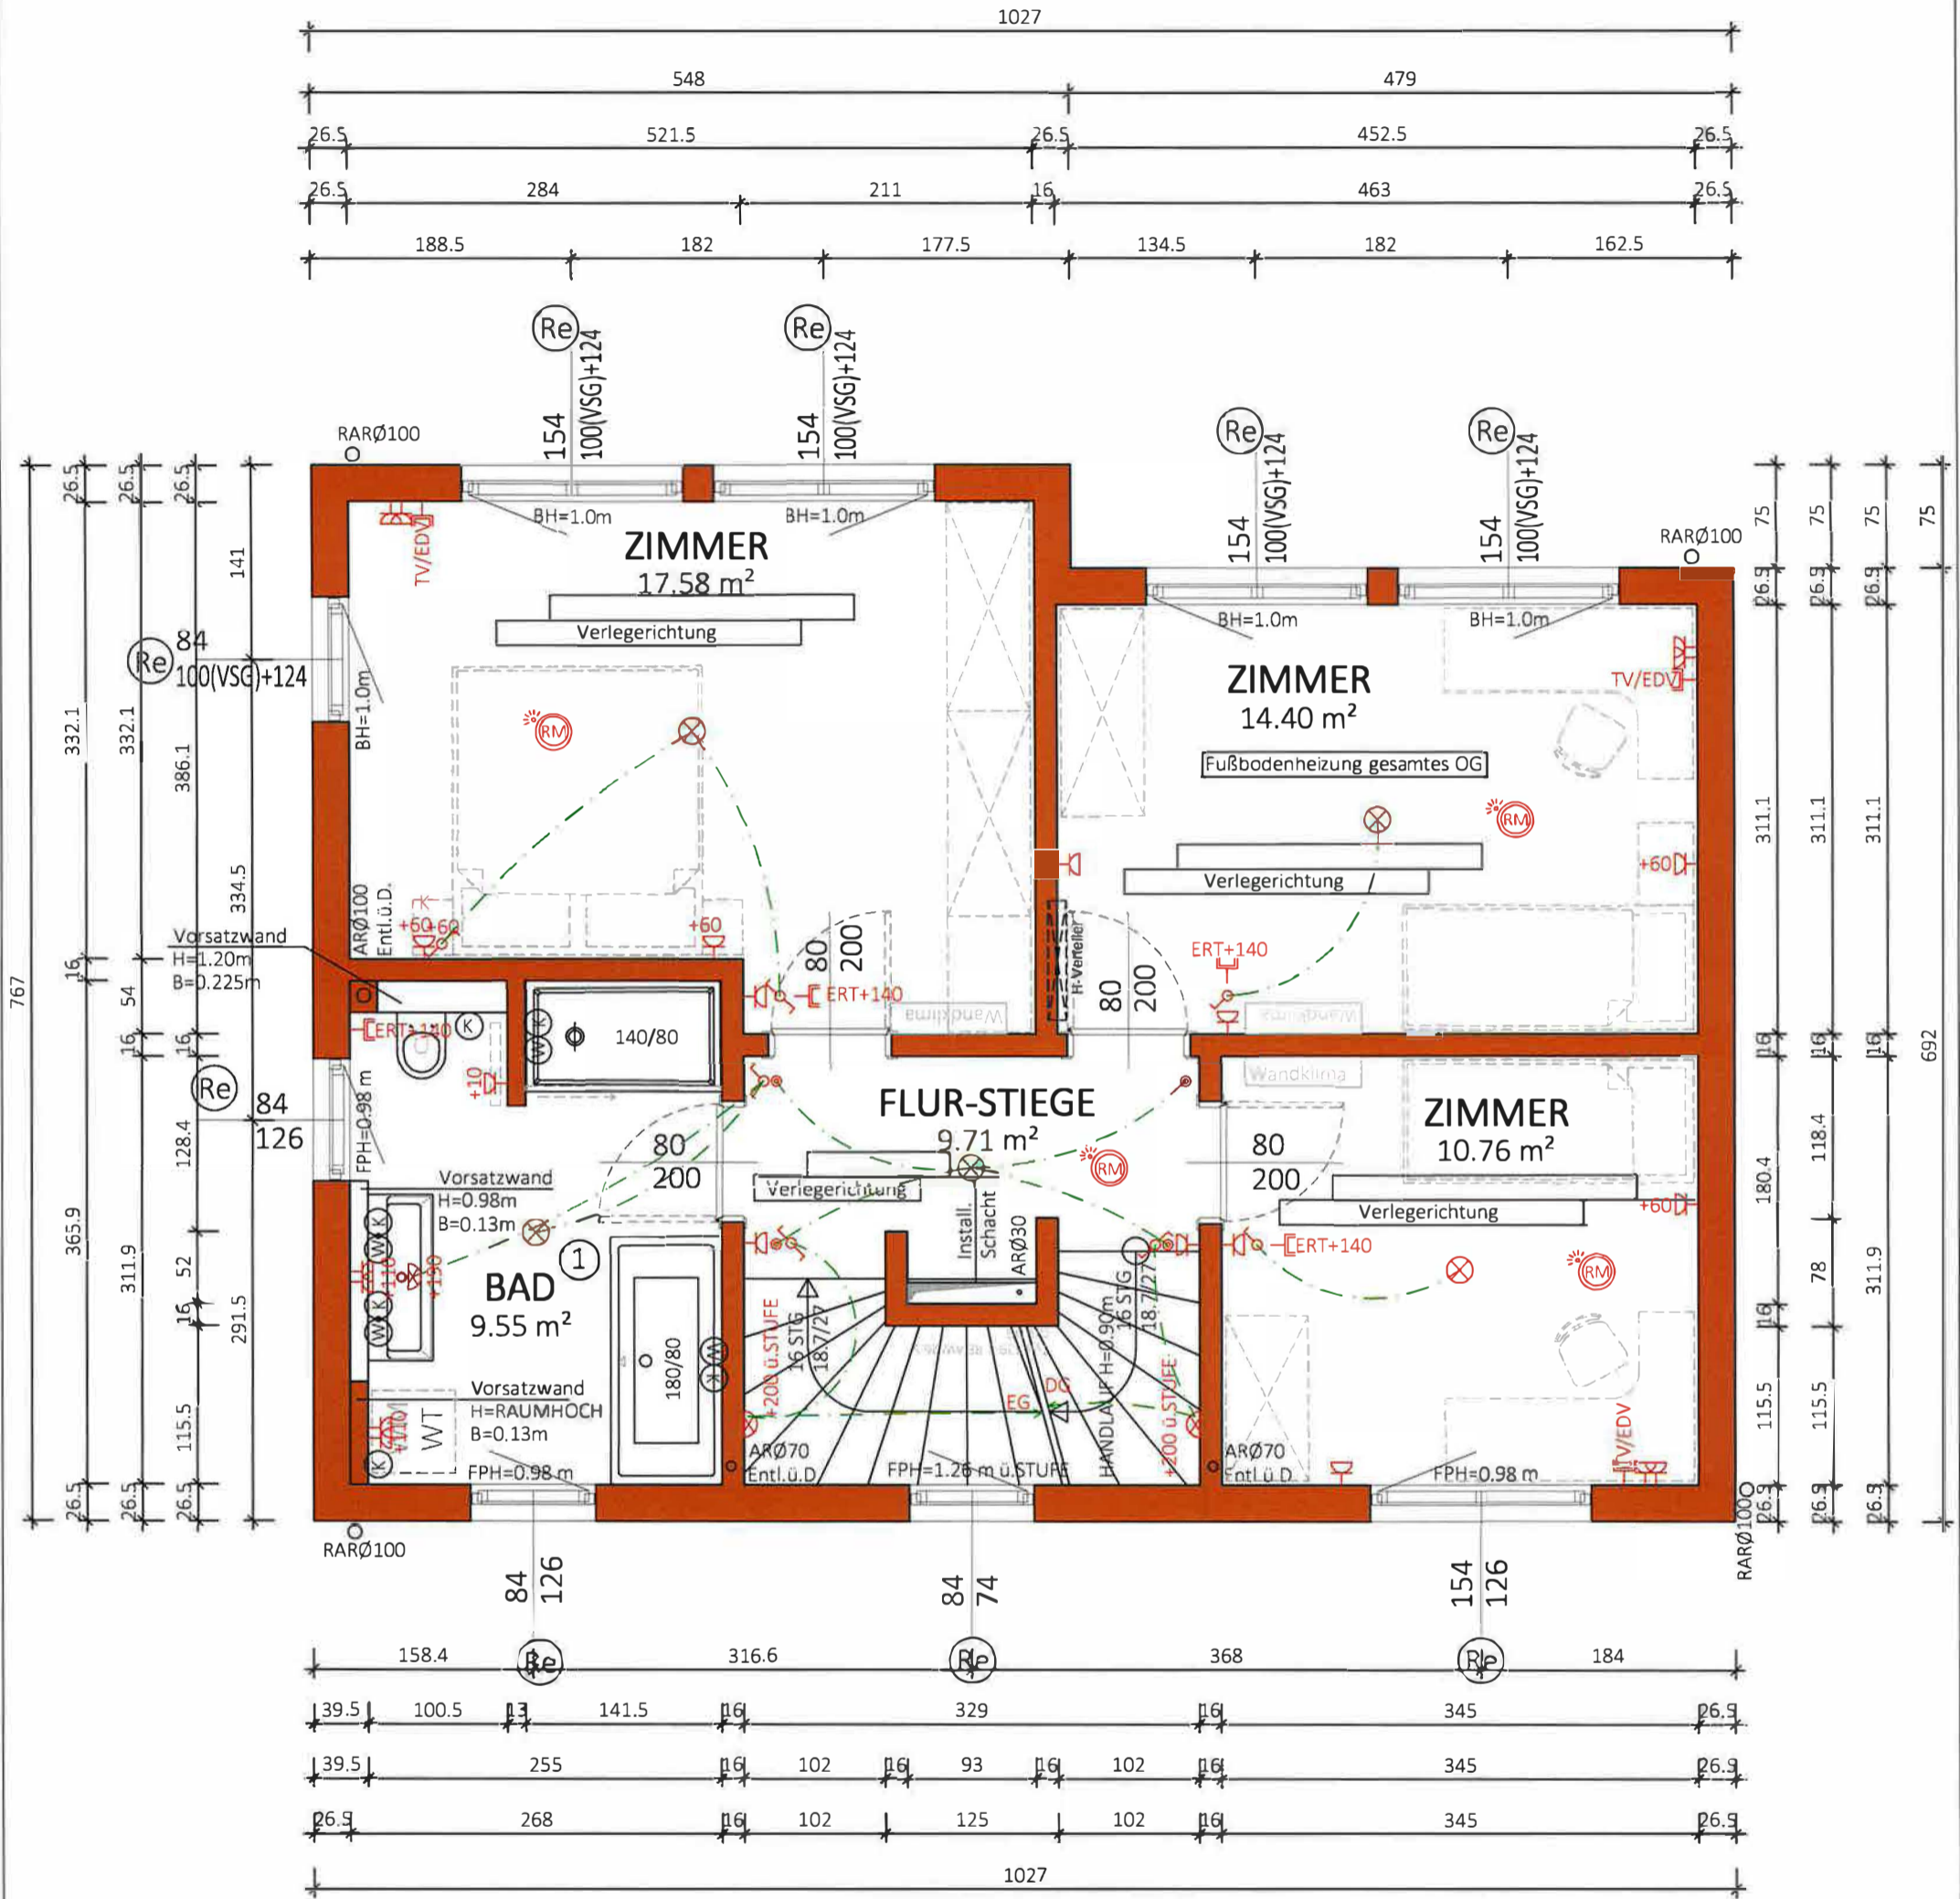

① Boden

Verlegung: Kreuzfuge
 Fliese: Casalgrande Metropolis GREIGE 60x60
 Fugenfarbe: 187 Leinen

Elektronikplanung | gcr | at
 20.07.2023

NGF: 62.00 m²
 WNF: 57.31 m²

Typ: SONDER

1 STOCK

M = 1:50
 Gez: SF

VORABZUG

Technische Änderungen vorbehalten
 Datum: 15.06.2022
 Änderung: 18.01.2023 Haus verschoben, Stiegenhauslicht/SF

Freigabe: