



ERDGESCHOSS

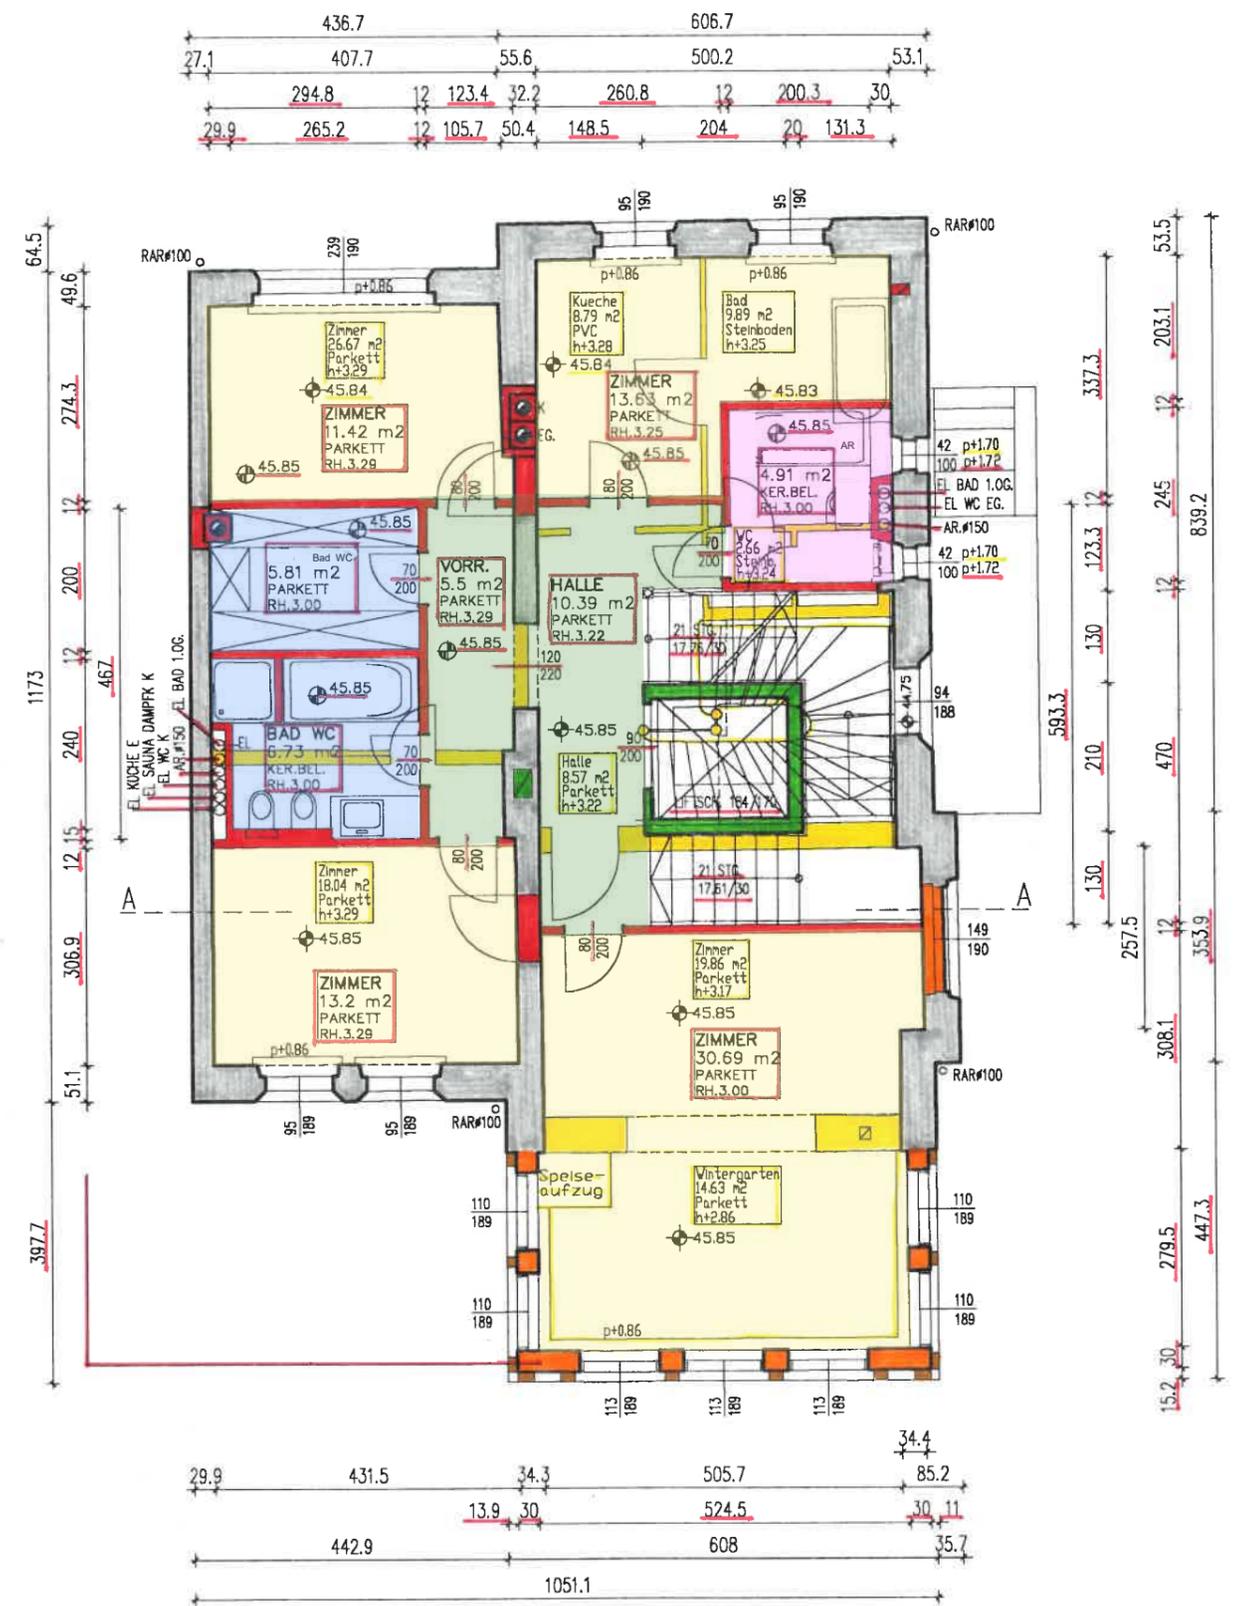

1. STOCK

Alle Maße und Angaben ohne Gewähr
unverbindliche Skizze

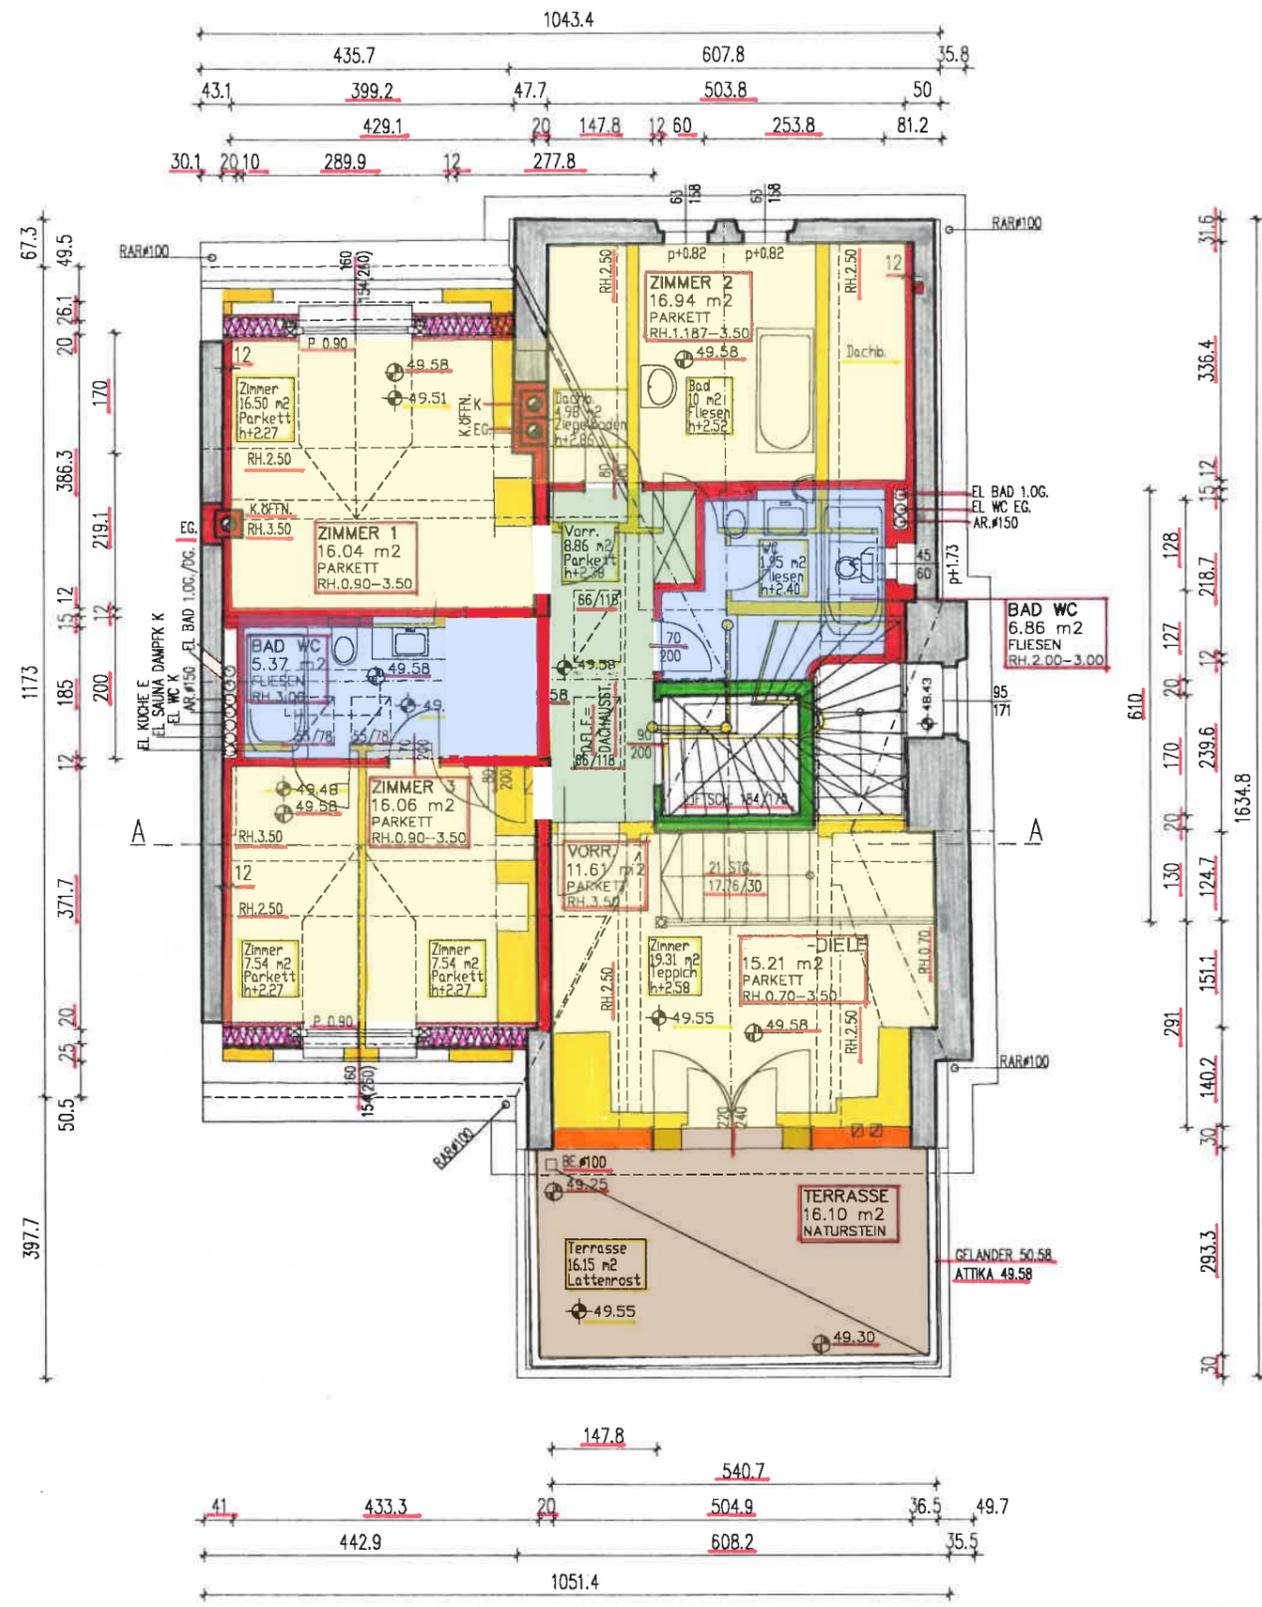

DACHGESCHOSS

Alle Maße und Angaben ohne Gewähr
unverbindliche Skizze

LEGENDE

BESTAND	
ABBRUCH	
NEUBAU	
STAHLBETON	
VOLLZIEGELMAUERWERK	
30cm QUADRO	
LEICHTBAUSTÄNDERWAND	
WÄRMEDÄMMUNG	
HOLZ	
STAHL	
ABGEH. DECKE	

NACHWEIS DER RAUMHÖHE

NETTONUTZFLÄCHE	DAVON RH.>2.50m1
ZIMMER 1 16.04m ²	12.04m ²
ZIMMER 2 16.94m ²	10.50m ²
BAD-WC 6.86m ²	5.47m ²
ZIMMER-DIELE 15.21m ²	9.10m ²
ZIMMER 3 16.06m ²	11.50m ²