



ERDGESCHOSS

-3.00

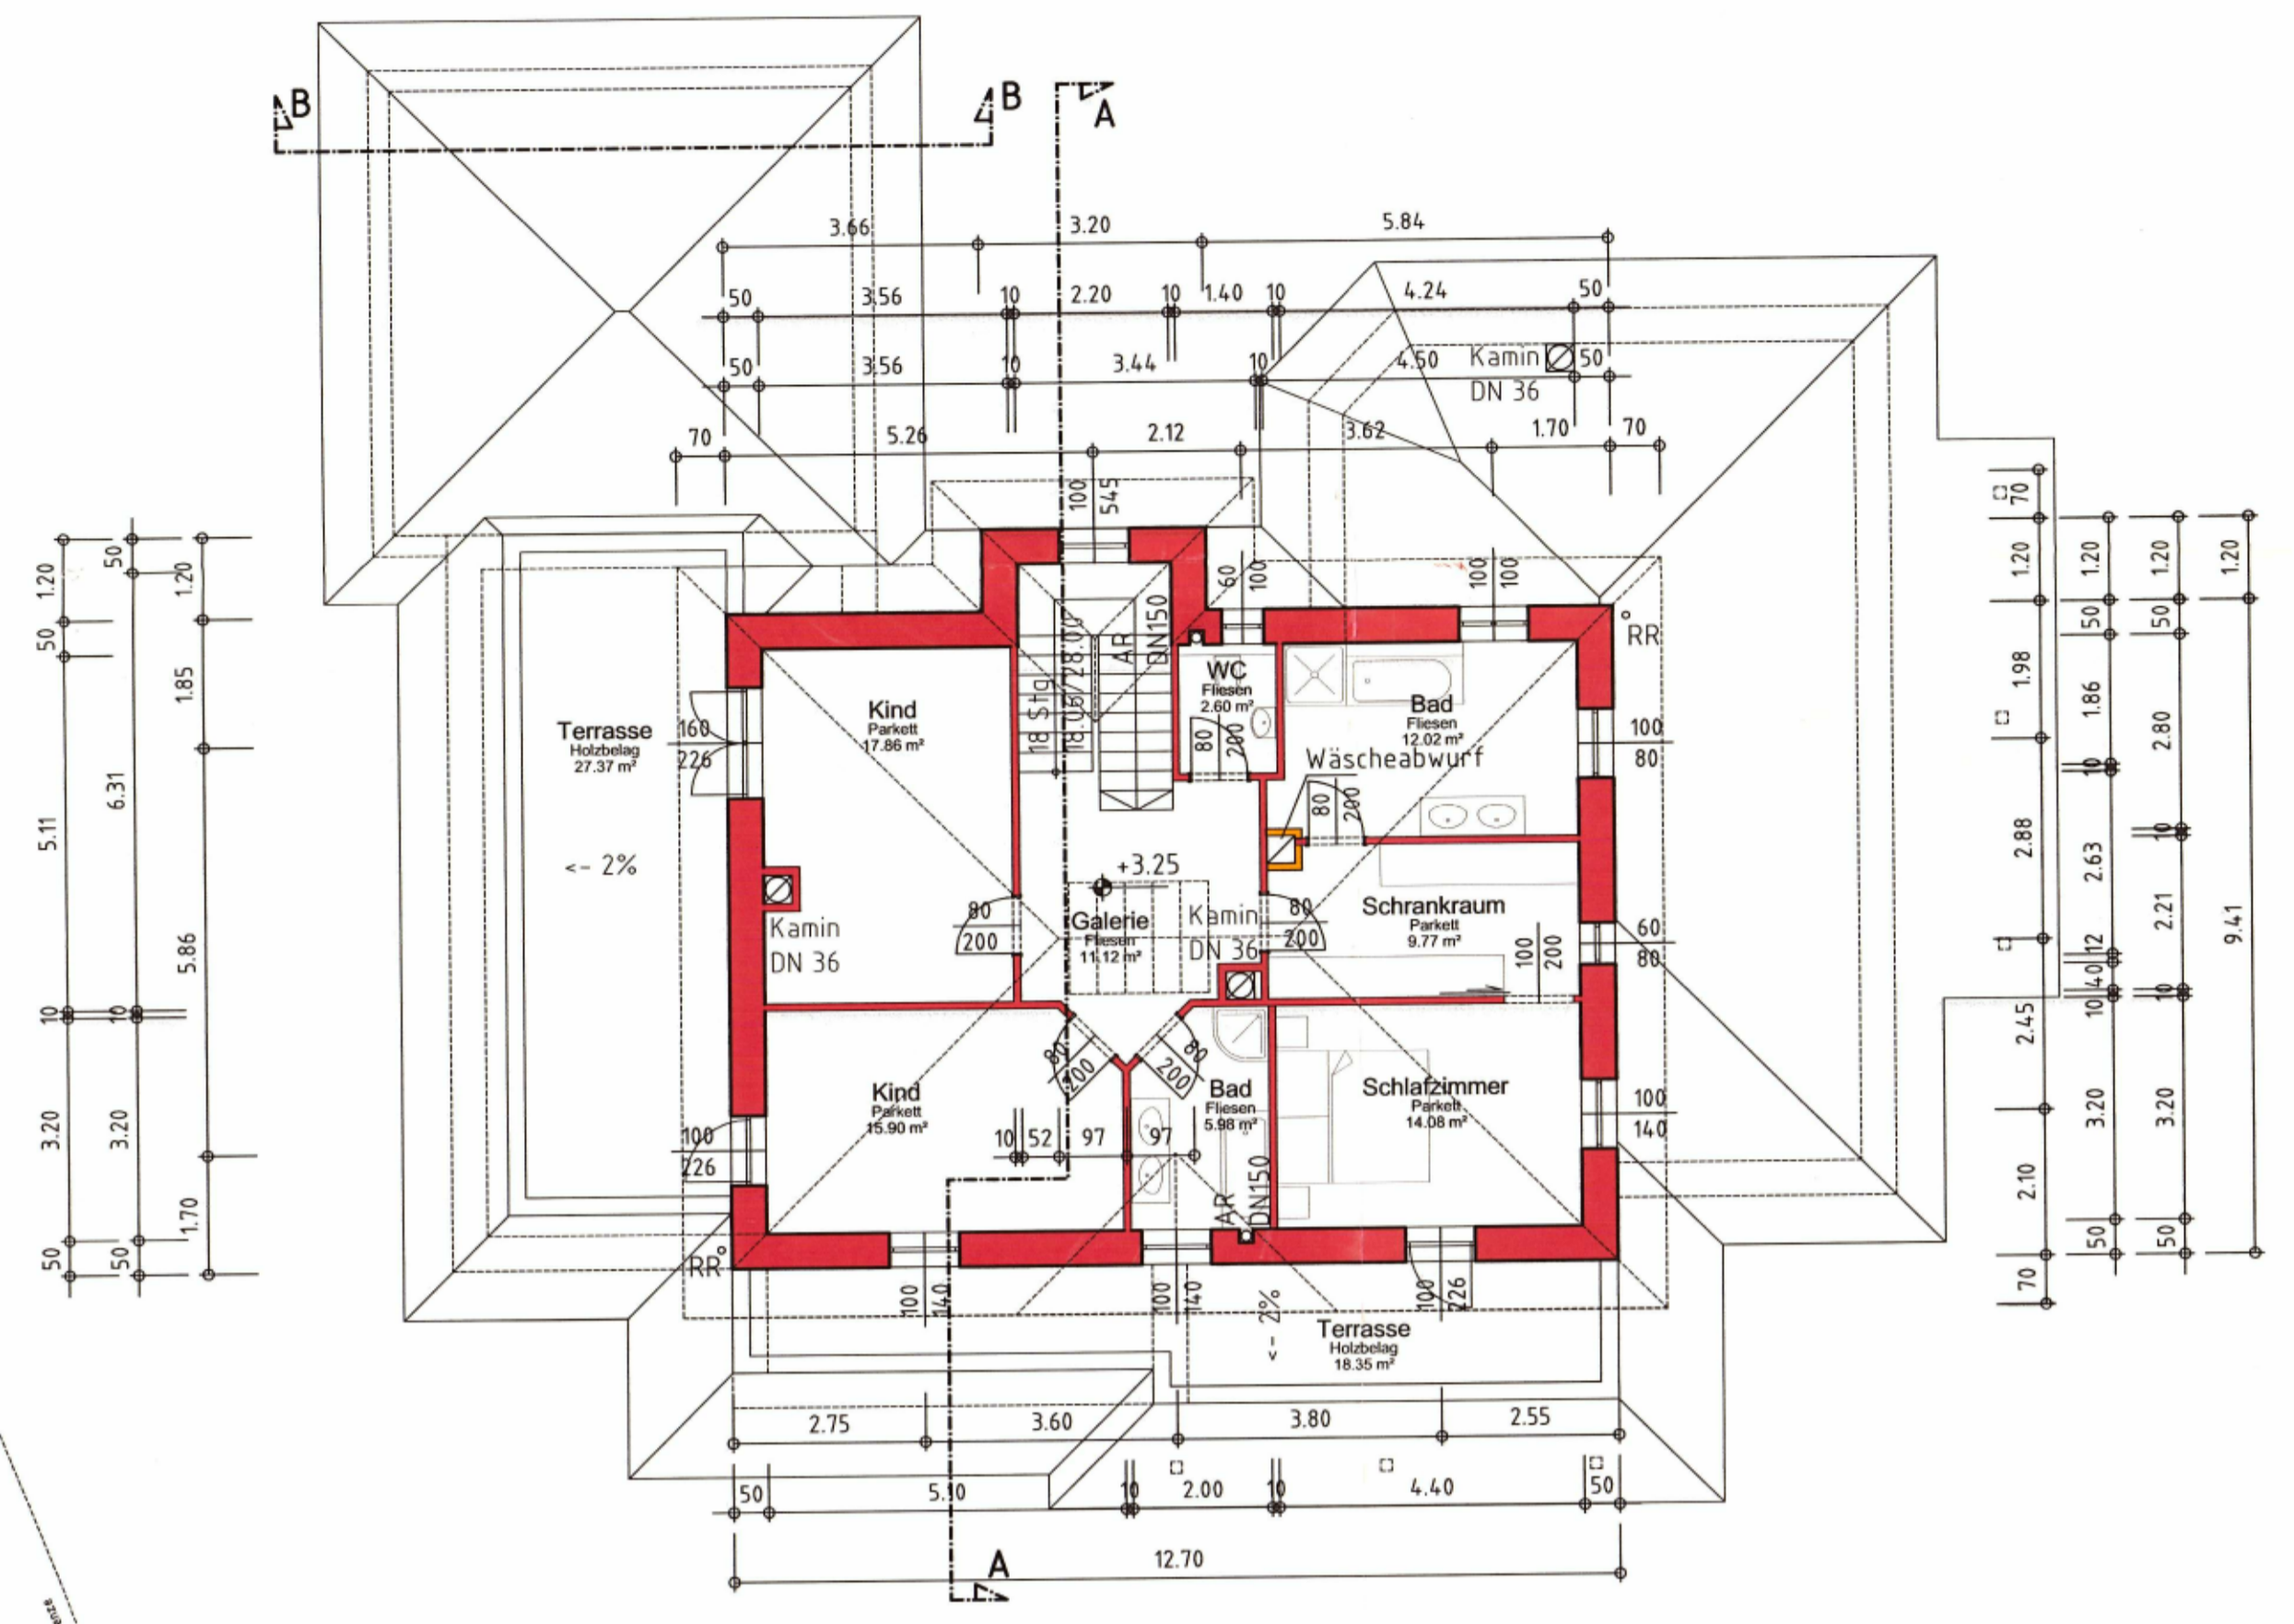


OBERGESCHOSS

-1.40

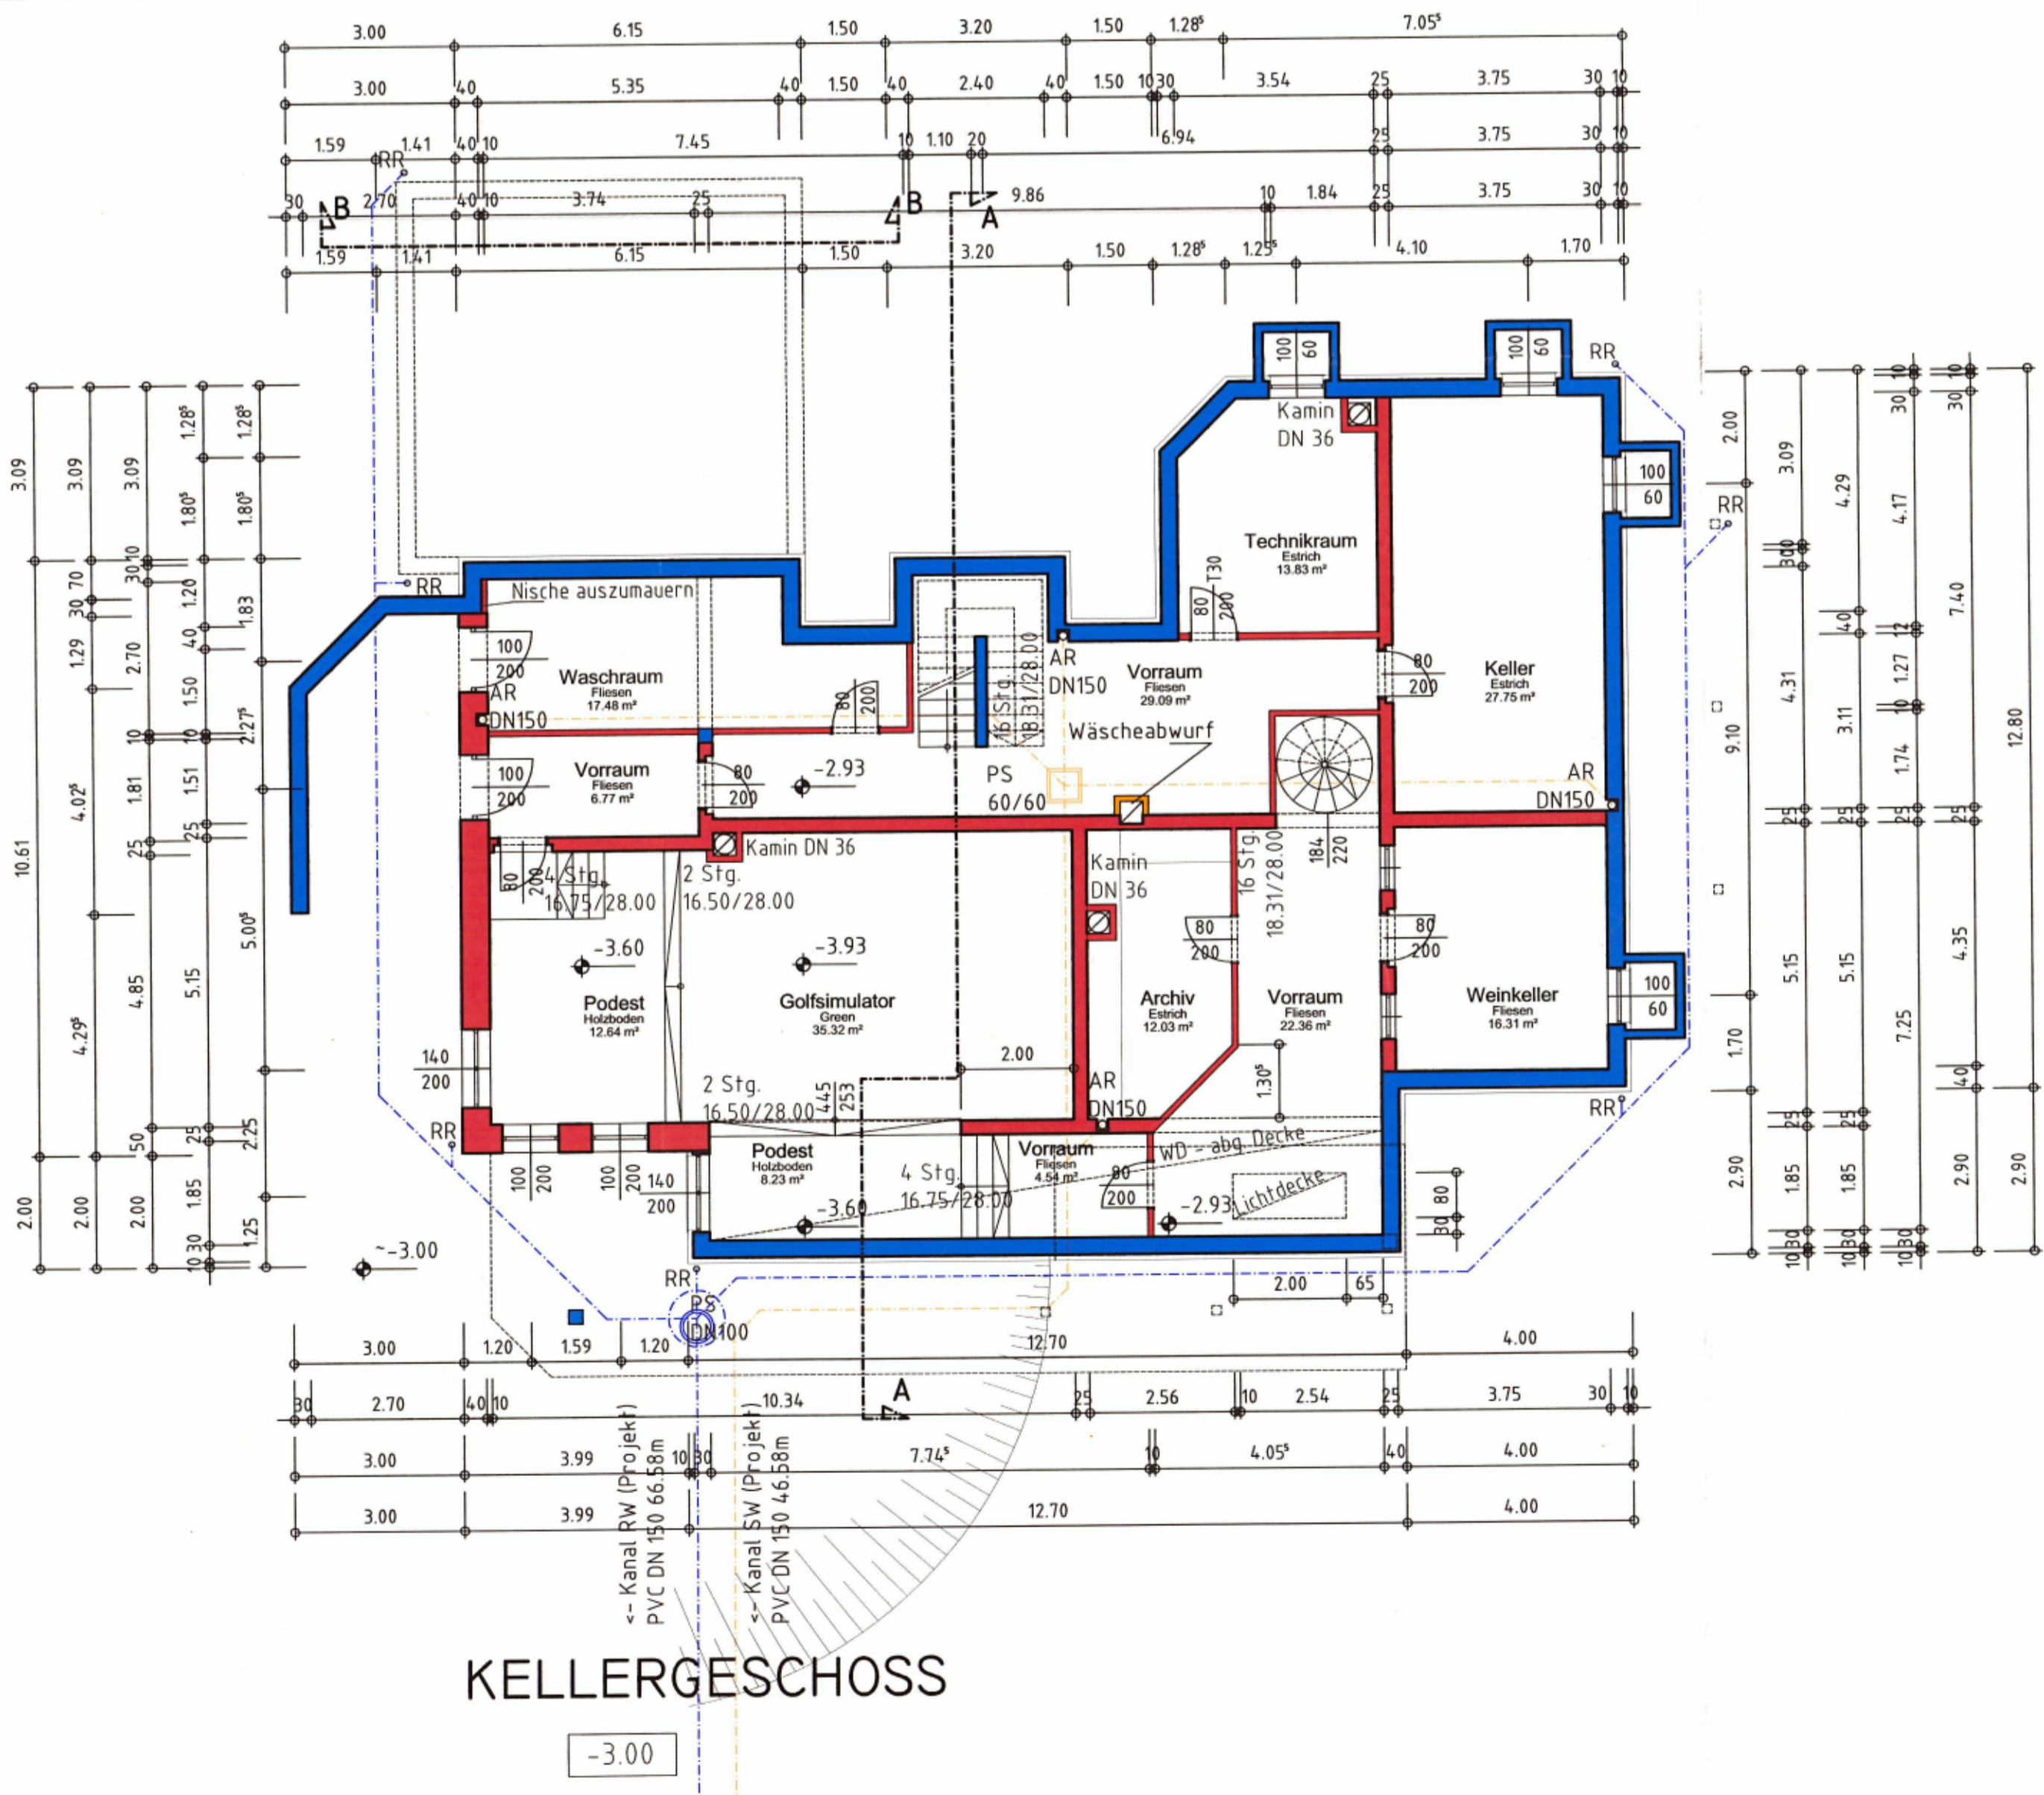

KELLERGESCHOSS

-3.00

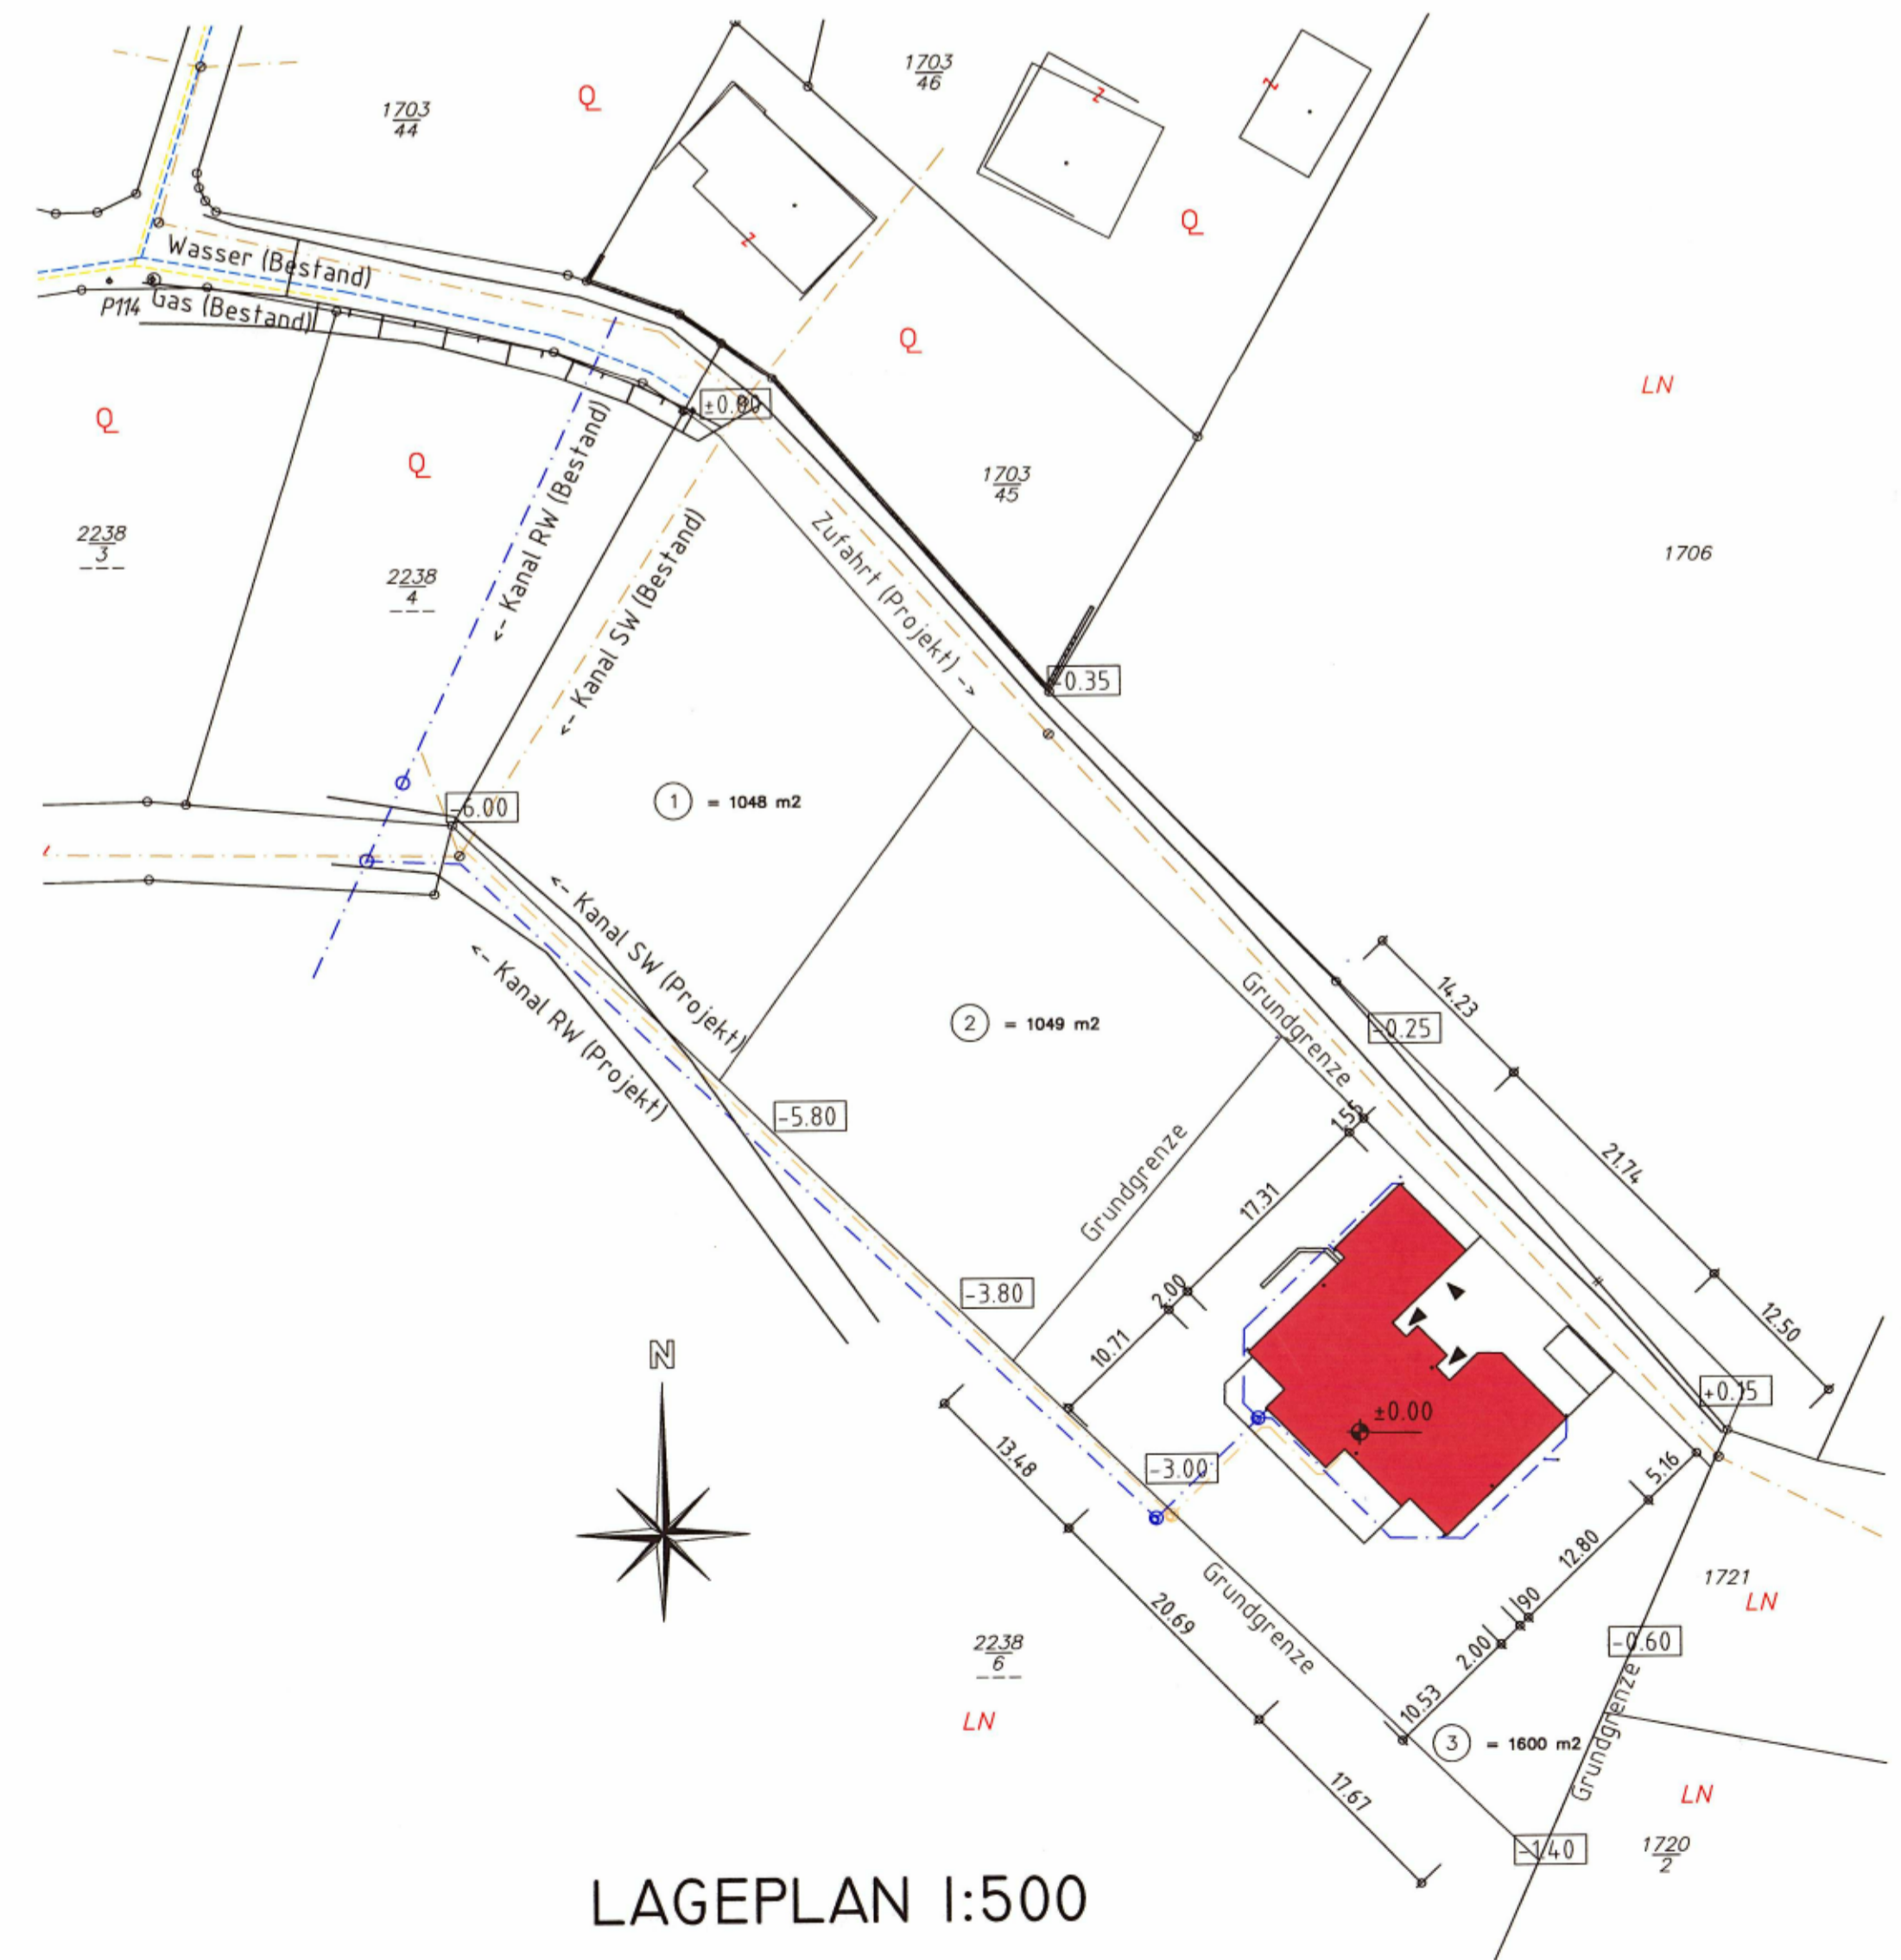

LAGEPLAN 1:500

LEGENDE

- ZIEGELMAUERWERK
- STAHLBETON
- HOLZ
- TROCKENBAU

EINREICHPLAN-VORABZUG

PROJEKT:	NEUBAU WOHN - U. BÜROHAUS				
BAUTEIL:	GRUNDRISS, LAGEPLAN				
BEARBEITER:	STW	DATUM:	08.05.2006	MASSTAB:	1:100, 500
BAUHERR:		DATENNAME:		PROJEKT/PLANNR.:	155/01
GRUNDEIGENTÜMER:					
PLANVERFASSER:					
BAUFÜHRER:					
BEHÖRDE:					