

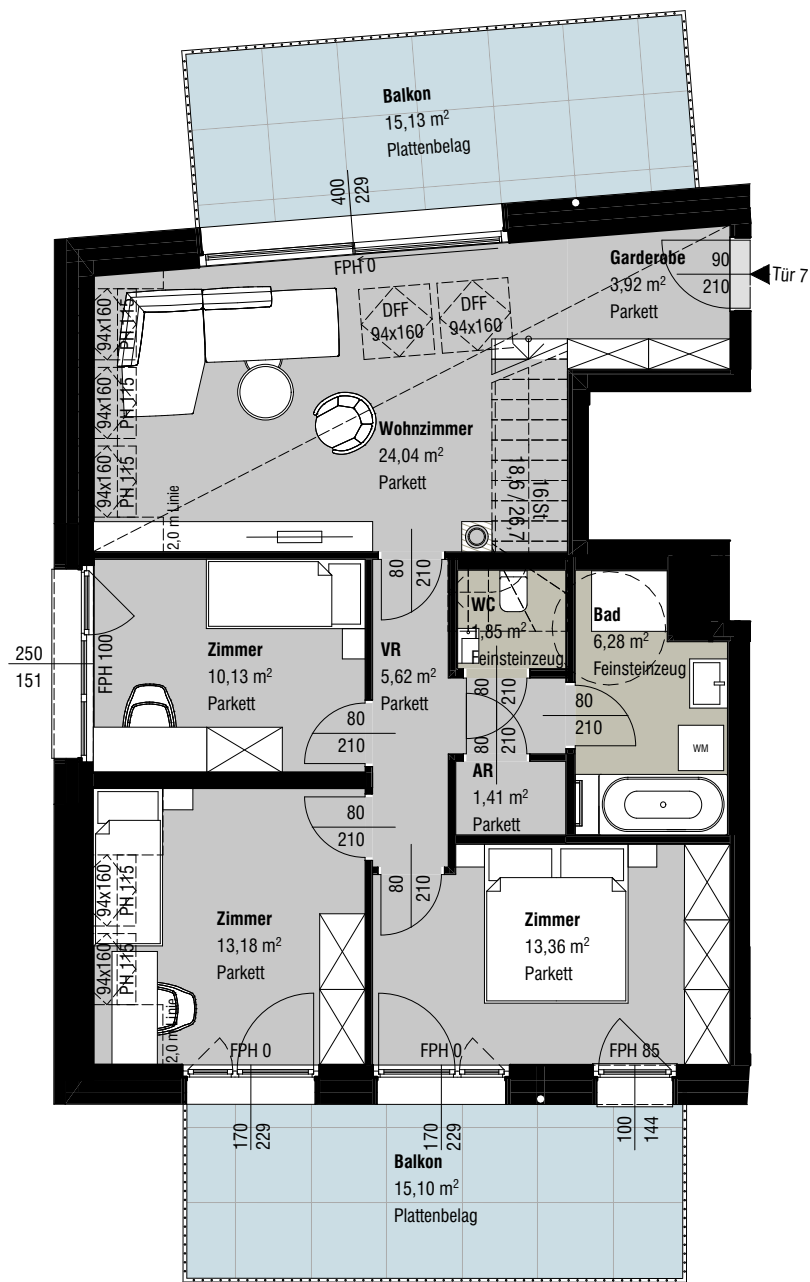


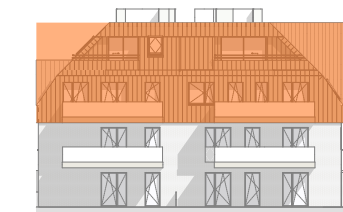


Dachgeschoß

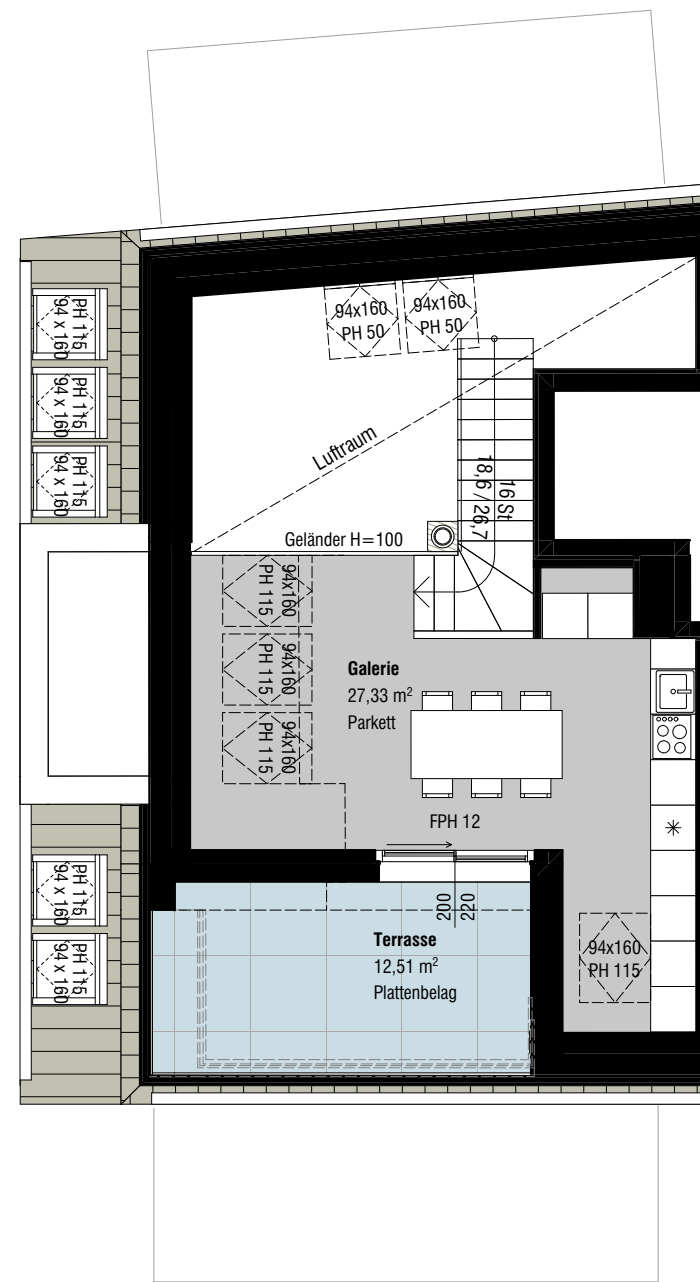

Galerie

Tür 7	
Wohnnutzfläche	107,12 m²
Terrasse	12,51 m²
Balkon	30,23 m²

- Einrichtungen sind nicht Gegenstand des Vertrages und dienen nur als Vorschlag.
- Die in den Plänen vorhandenen Abmessungen sind Rohbaumaße und nicht für die Bestellung von Einbaumöbeln verwendbar - Naturmaße erforderlich!
- Zusätzliche abgehängte Decken und Poterien nach Erfordernis (weitere Abminderung der Raumhöhe möglich).

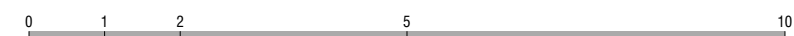

Maßstab 1:100 bei Ausdruck auf A3

