

## BUWOG


Obere Langäcker Delta GmbH

1010 Wien  
Rathausstraße 1  
T: +43(0)1/87 828-1111  
vertrieb@buwog.com

www.buwog.at

## BUWOG Zielgerade

Zielgerade 7  
7000 Eisenstadt

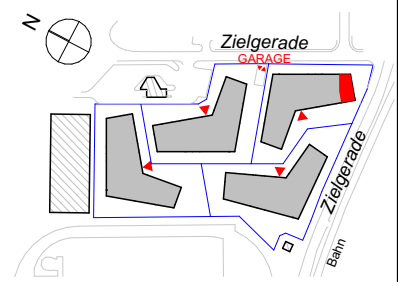


### Bauteil 4 EG TÜR 9

Wohnfläche	110,74 m <sup>2</sup>
Balkon	0,00 m <sup>2</sup>
Terrasse	43,81 m <sup>2</sup>
Eigengarten	89,69 m <sup>2</sup>
Raumhöhe ca.	2,52 m

Änderungen an der geplanten Wohnhausanlage bzw. am geplanten Wohnungseigentumsobjekt / Wohneinheit vorbehalten, sofern dem Kunden zumutbar, besonders weil sie geringfügig und sachlich gerechtfertigt sind und allfällige Nutzungs- oder Verfügungsrechte des Kunden nicht unbillig beschränken. Eine sachliche Rechtfertigung kann sich aus technischen, rechtlichen, behördlichen oder wirtschaftlichen Gründen ergeben.

Alle Maße sind in Zentimeter. Türkoten sind Durchgangslichter, Fensterkoten sind Architekturlichter. Höhenangaben beziehen sich auf die FBOK (Fußbodenoberkante). Längen-, Höhen- und Flächenangaben entsprechen den Rohbaumaßen. Bauübliche Toleranzen sind zulässig. Dieser Plan ist nicht für die Bestellung von Einbaumöbeln verwendbar. Naturmaße sind erforderlich!

Die Einrichtung ist illustrativ dargestellt. Boden- und Wandbeläge, Elektro-, Sanitär- und sonstige Ausstattung laut gültiger Bau- und Ausstattungsbeschreibung.

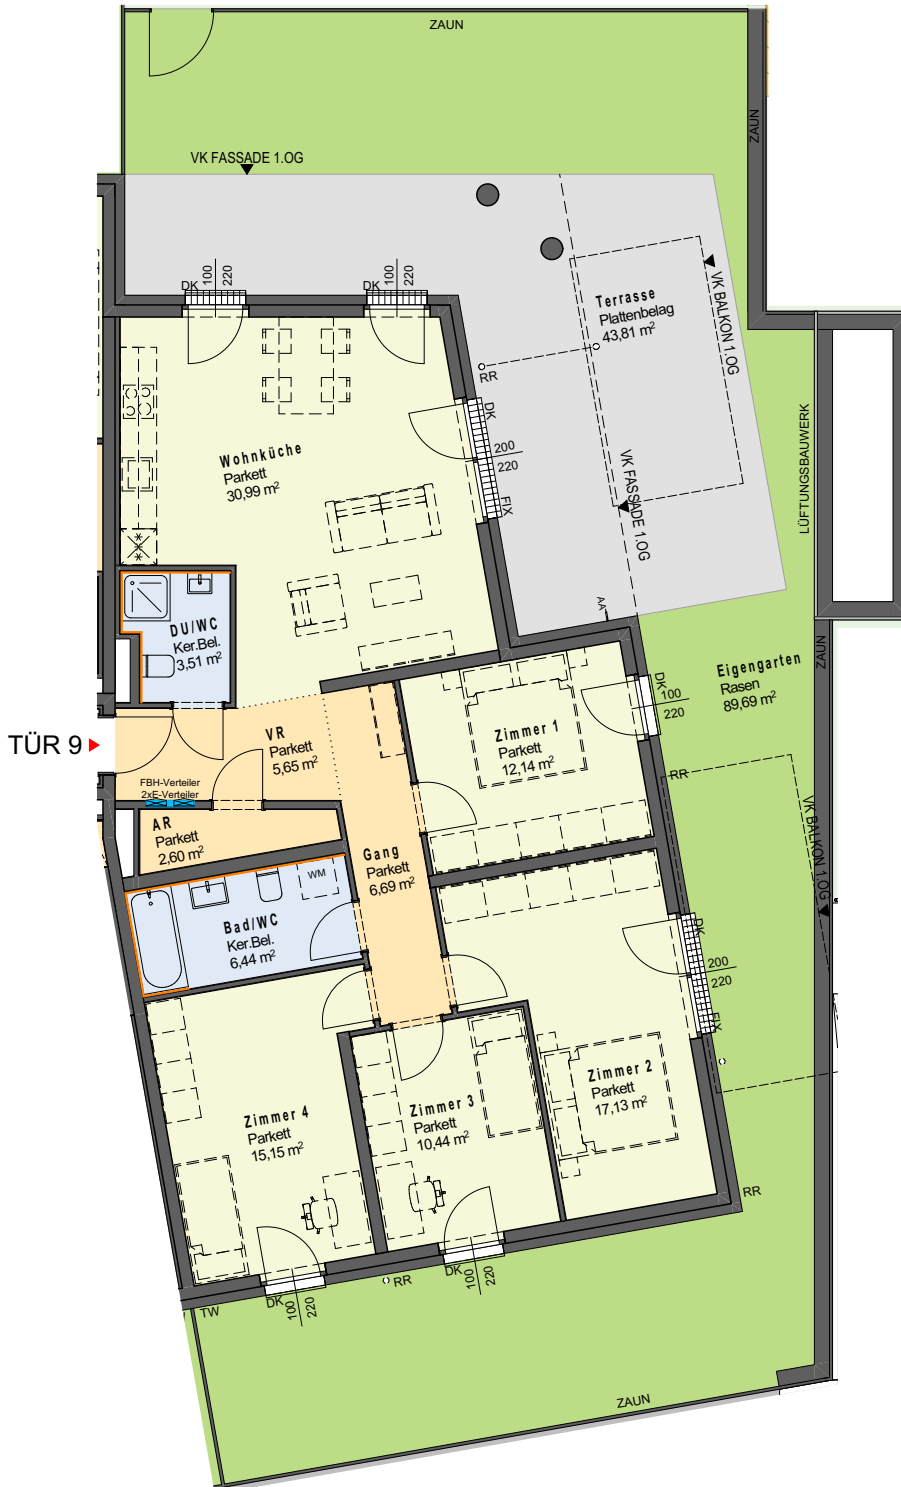

### LEGENDE:

—	Wandfliese	***	Kühlschrank
AA	Aussenarmatur	⊠	Revisionsöffnung
SDL	Schalldämmlüfter	⊠	Elektro-Verteiler
AS	Absturzsicherung	⊠	FBH-Verteiler
OK	Oberkante	⊠	Rigol
RR	Regenrohr		
FBOK	Fußbodenoberkante		
PH	Fertigparapethöhe		
FBH	Fußbodenheizung		
Fix	Fixverglasung		
DK	Drehkipplügel		
D	Drehlügel		
AD	Abgehängte Decke		
PO	Poterie		
WM	Waschmaschine		
REV	Revisionsöffnung		
GS	Geschirrspüler		
TW	Terrassentrennwand		

