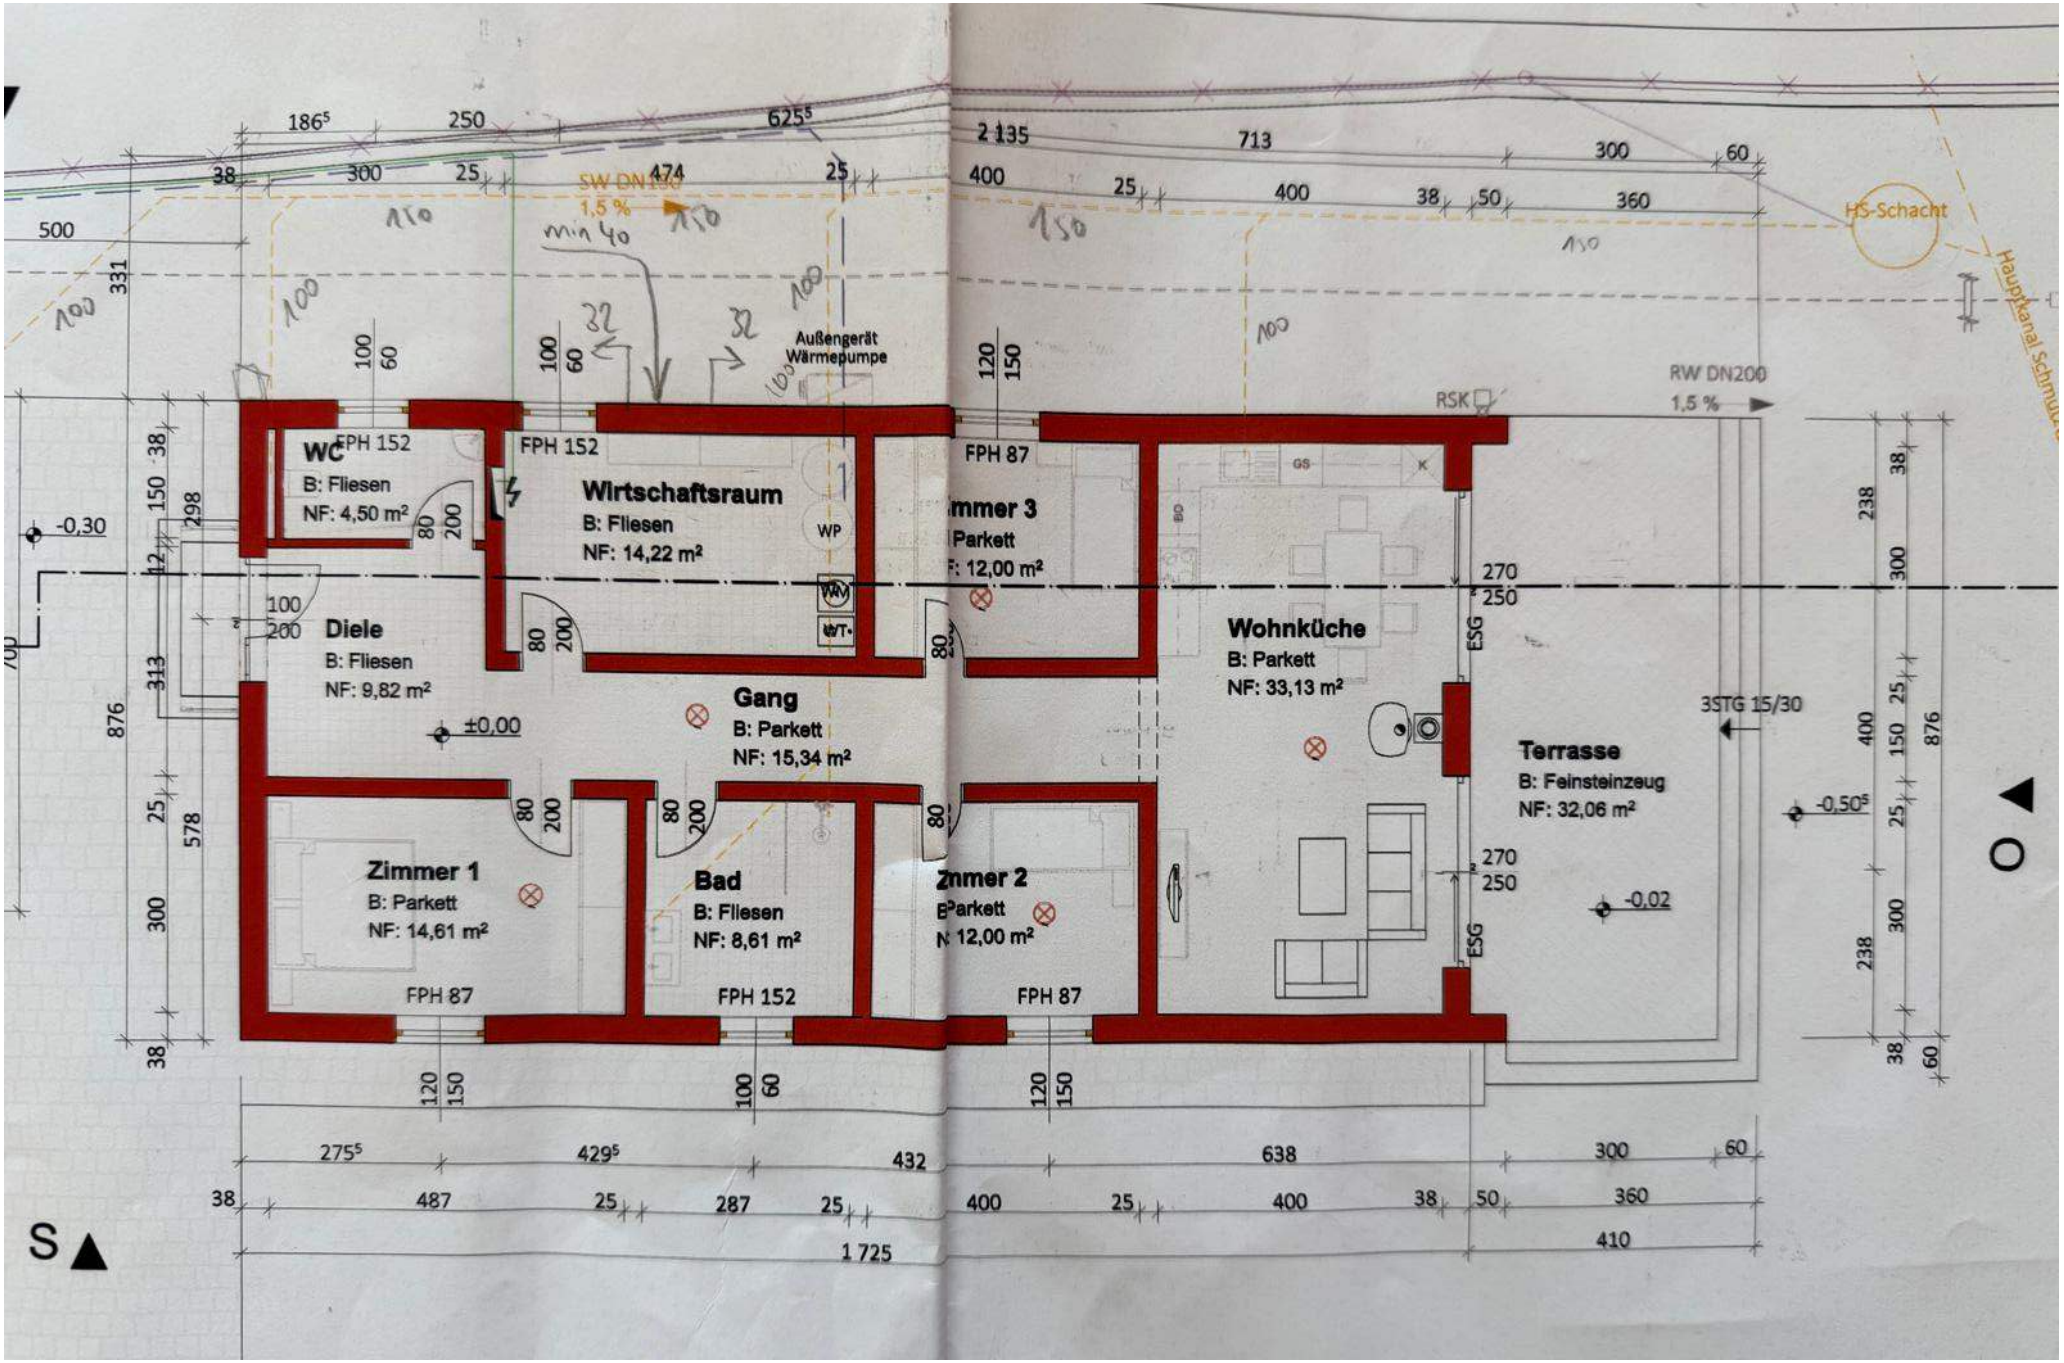
WC
B: Fliesen
NF: 4,50 m²
Wirtschaftsraum
B: Fliesen
NF: 14,22 m²
Außengerät Wärmepumpe
WP
Diele
B: Fliesen
NF: 9,82 m²
Gang
B: Parkett
NF: 15,34 m²
Zimmer 1
B: Parkett
NF: 14,61 m²
Bad
B: Fliesen
NF: 8,61 m²
Zimmer 2
B: Parkett
NF: 12,00 m²
Zimmer 3
B: Parkett
NF: 12,00 m²
Wohnküche
B: Parkett
NF: 33,13 m²
Terrasse
B: Feinsteinzeug
NF: 32,06 m²
FPH 152
FPH 87
RSK
RW DN200
1,5 %
SW DN150
1,5 %
HS-Schacht
Hauptkanal Schmutz
3STG 15/30
ESG
-0,30
±0,00
-0,50
-0,02
S