



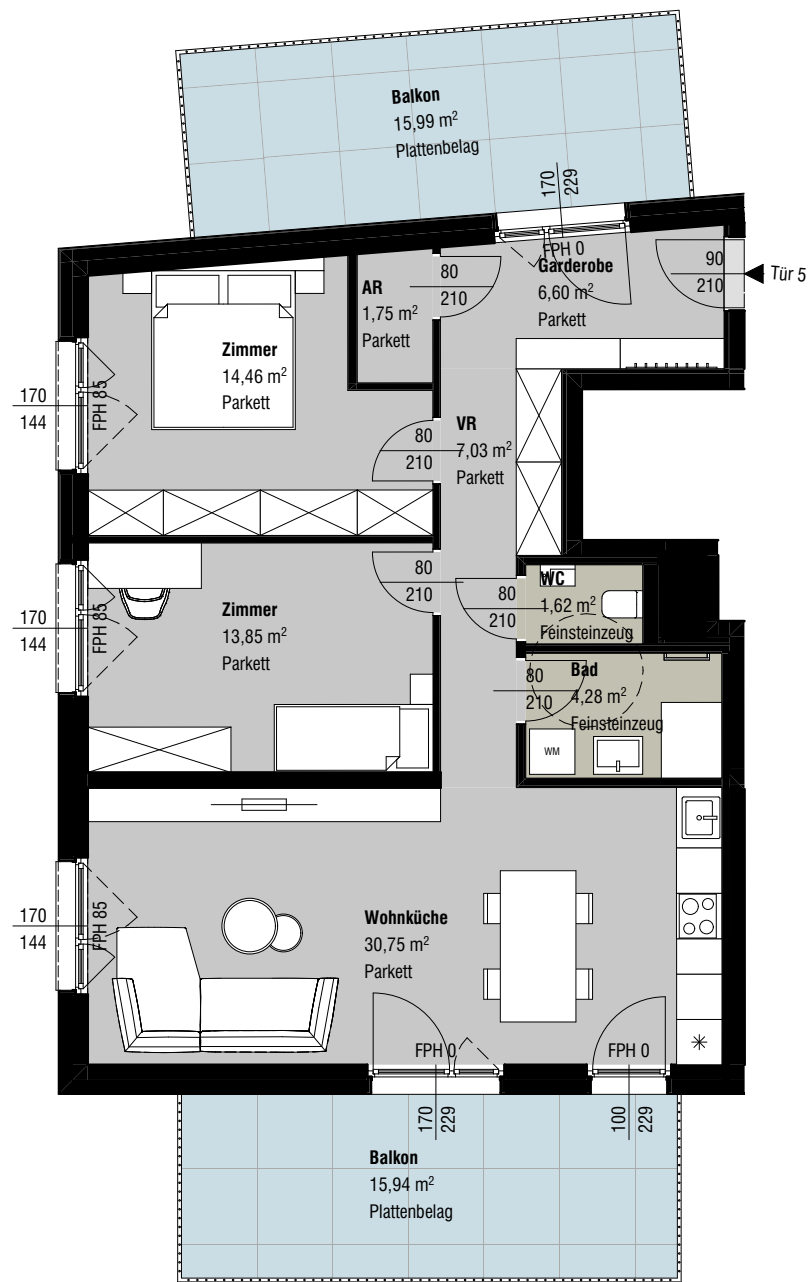

Tür 5	
Wohnnutzfläche	80,34 m ²
Balkon	31,93 m ²

- Einrichtungen sind nicht Gegenstand des Vertrages und dienen nur als Vorschlag.
- Die in den Plänen vorhandenen Abmessungen sind Rohbaumaße und nicht für die Bestellung von Einbaumöbeln verwendbar - Naturmaße erforderlich!
- Zusätzliche abgehängte Decken und Poterien nach Erfordernis (weitere Abminderung der Raumhöhe möglich).

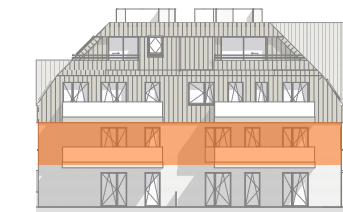

Maßstab 1:100 bei Ausdruck auf A3

