


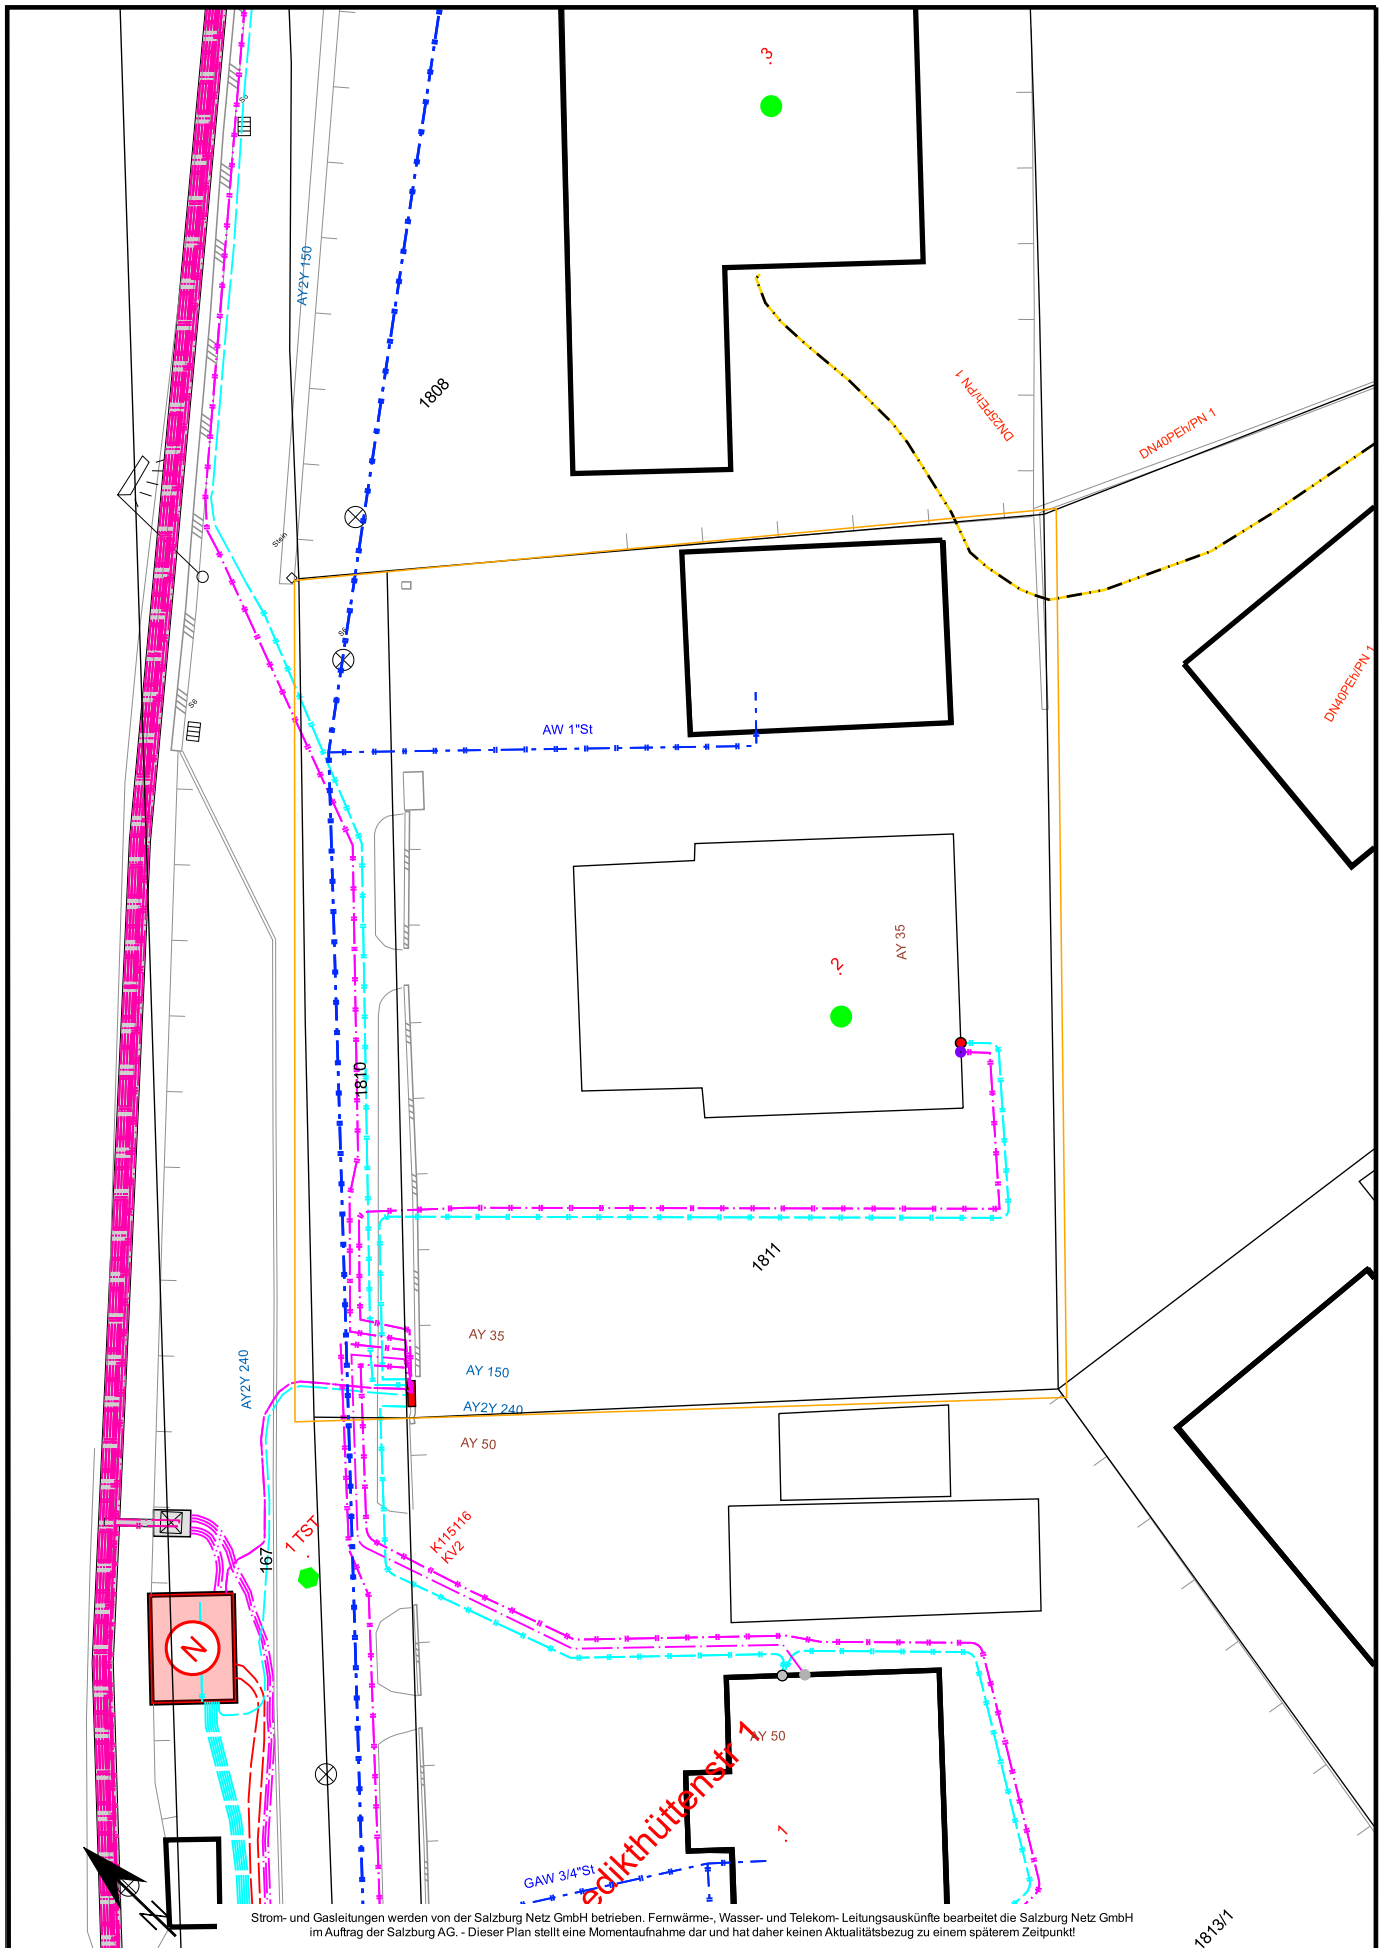

geplottet	Übersicht	Bürmoos - Benedikthüttenstraße 2	 SALZBURGNETZ
Datum	14.10.2025	0235764: Planung - Mehrere Sparten	
Maßstab	M 1:250 DIN A4		