



Stiege 1	TOP 35
2 Zimmer:	45,40 m ²
Balkon:	2,62 m ²

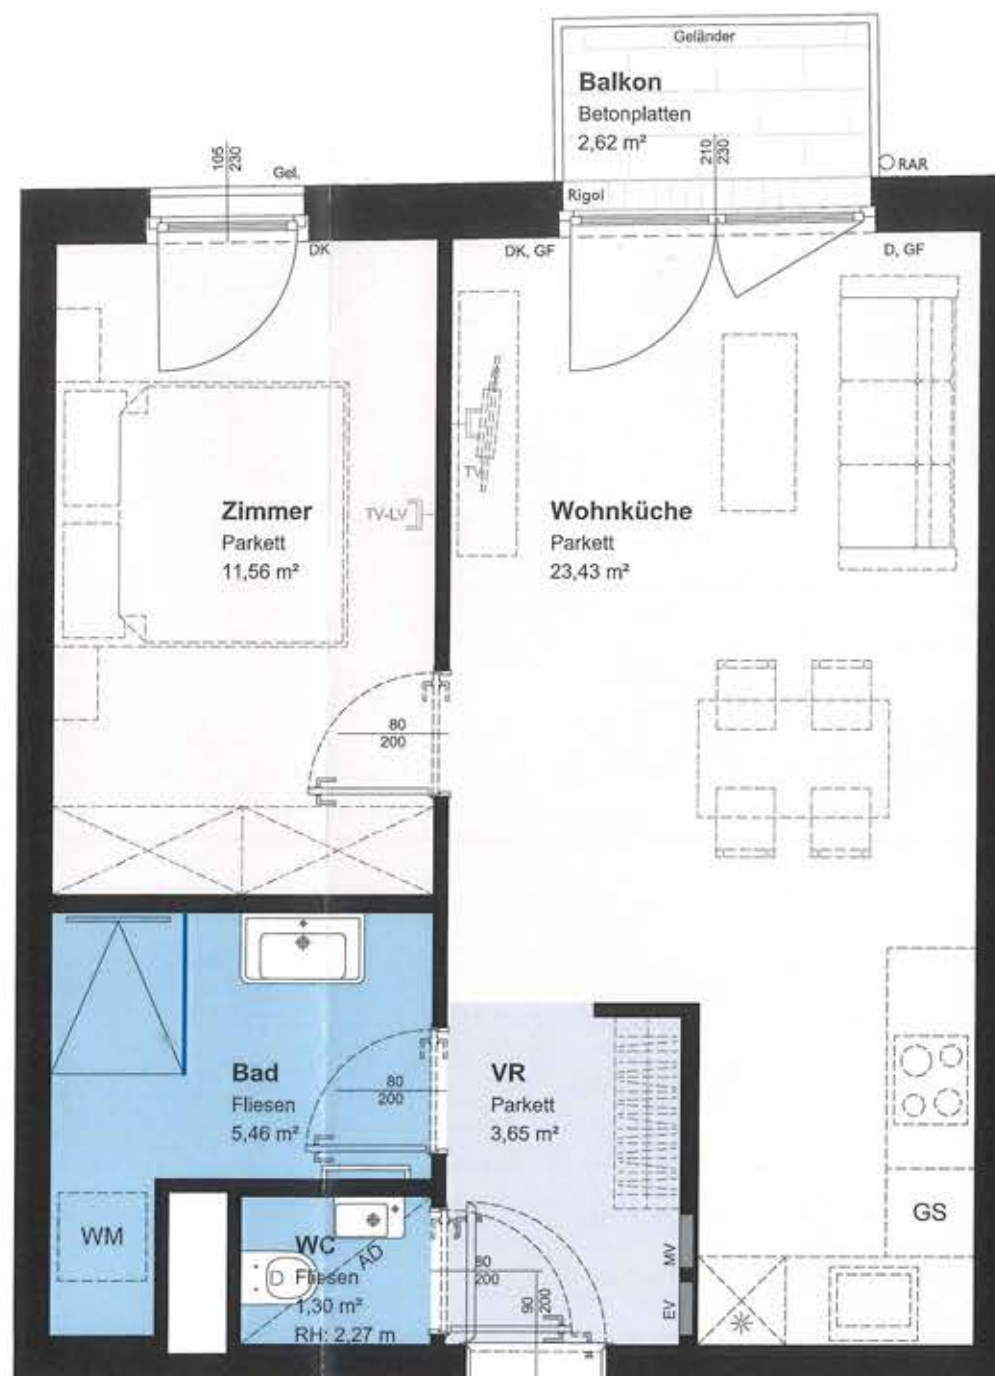

TOP 1/35

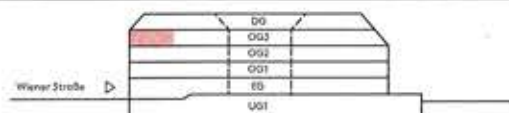

TV - Steckdose	AD Abgehängte Decke	D Dreh-Fenster	FIX Fixverglasung	HVK Heizverteilerkasten	RAR Regenrohr
TV-LV Steckdose	BA Bodenablauf	DK Drehklapp-Fenster	GF Gehflügel	MV Medienverteiler	DRLF Dachflächenfenster
LV Leerverrohrung	BRÜ Brüstung	EV Elektroverteilerkasten	Gel. Geländer	OL Oberlicht	WM Waschmaschine
Entwässerungsrinne	FPH Fertigparapethöhe	LIKU Lichtkuppel	GS Geschirrspüler	Pot. Poterie	* Kühlschrank

SÜBA

Wohnen. Werte. Wohlbefinden.

SÜBA AG

Wipplingerstraße 35
A-1010 Wien

www.sueba.at

Telefon: + 43 1 580 10

LivingImFranks

Wiener Straße 6-8
3430 Tulln



WIENER STRASSE 6-8

TOP 1/35
2-ZIMMER

STIEGE: 1
EBENE: 3.OG
TOP: 35

WOHNFLÄCHE: 45,40 m²
BALKON: 2,62 m²

RAUMHÖHE: 252 cm

Unverbindliche Plankopie.
Änderungen während der
Bauausführung infolge der
Behördenauflagen, haustechnischer
und konstruktiver
Maßnahmen vorbehalten.
Alle Maße sind in Zentimeter, sofern
nicht anders angegeben.
Türkoten sind Durchgangslichter.
Höhenangaben beziehen sich auf
FOK.
Längen-, Höhen-, Flächenangaben
entsprechen den Rohbaumaßen.
Baubliche Toleranzen sind zulässig.
Dieser Plan ist nicht für die
Bestellung
von Einbaumöbeln verwendbar.
Naturmaße erforderlich!
Die Einrichtung ist illustrativ
dargestellt und wird nicht geliefert.
Boden- und Wandbeläge, Elektro-,
Sanitär- und sonstige Ausstattung
laut gültiger
Ausstattungsbeschreibung.
Duschassen sind optional (auf
Sonderwunsch).

Datum: 06.04.2020 Maßstab: 1:50

0 1 2

**MO
SER** MOSER ARCHITECTS ZT GmbH
Handelskai 150, 1020 Wien
T +43 1 245 58-0
F +43 1 245 60-161
office@moserarchitects.at
moserarchitects.at